


PIANTA PIANO TERRENO (scala 1:200)

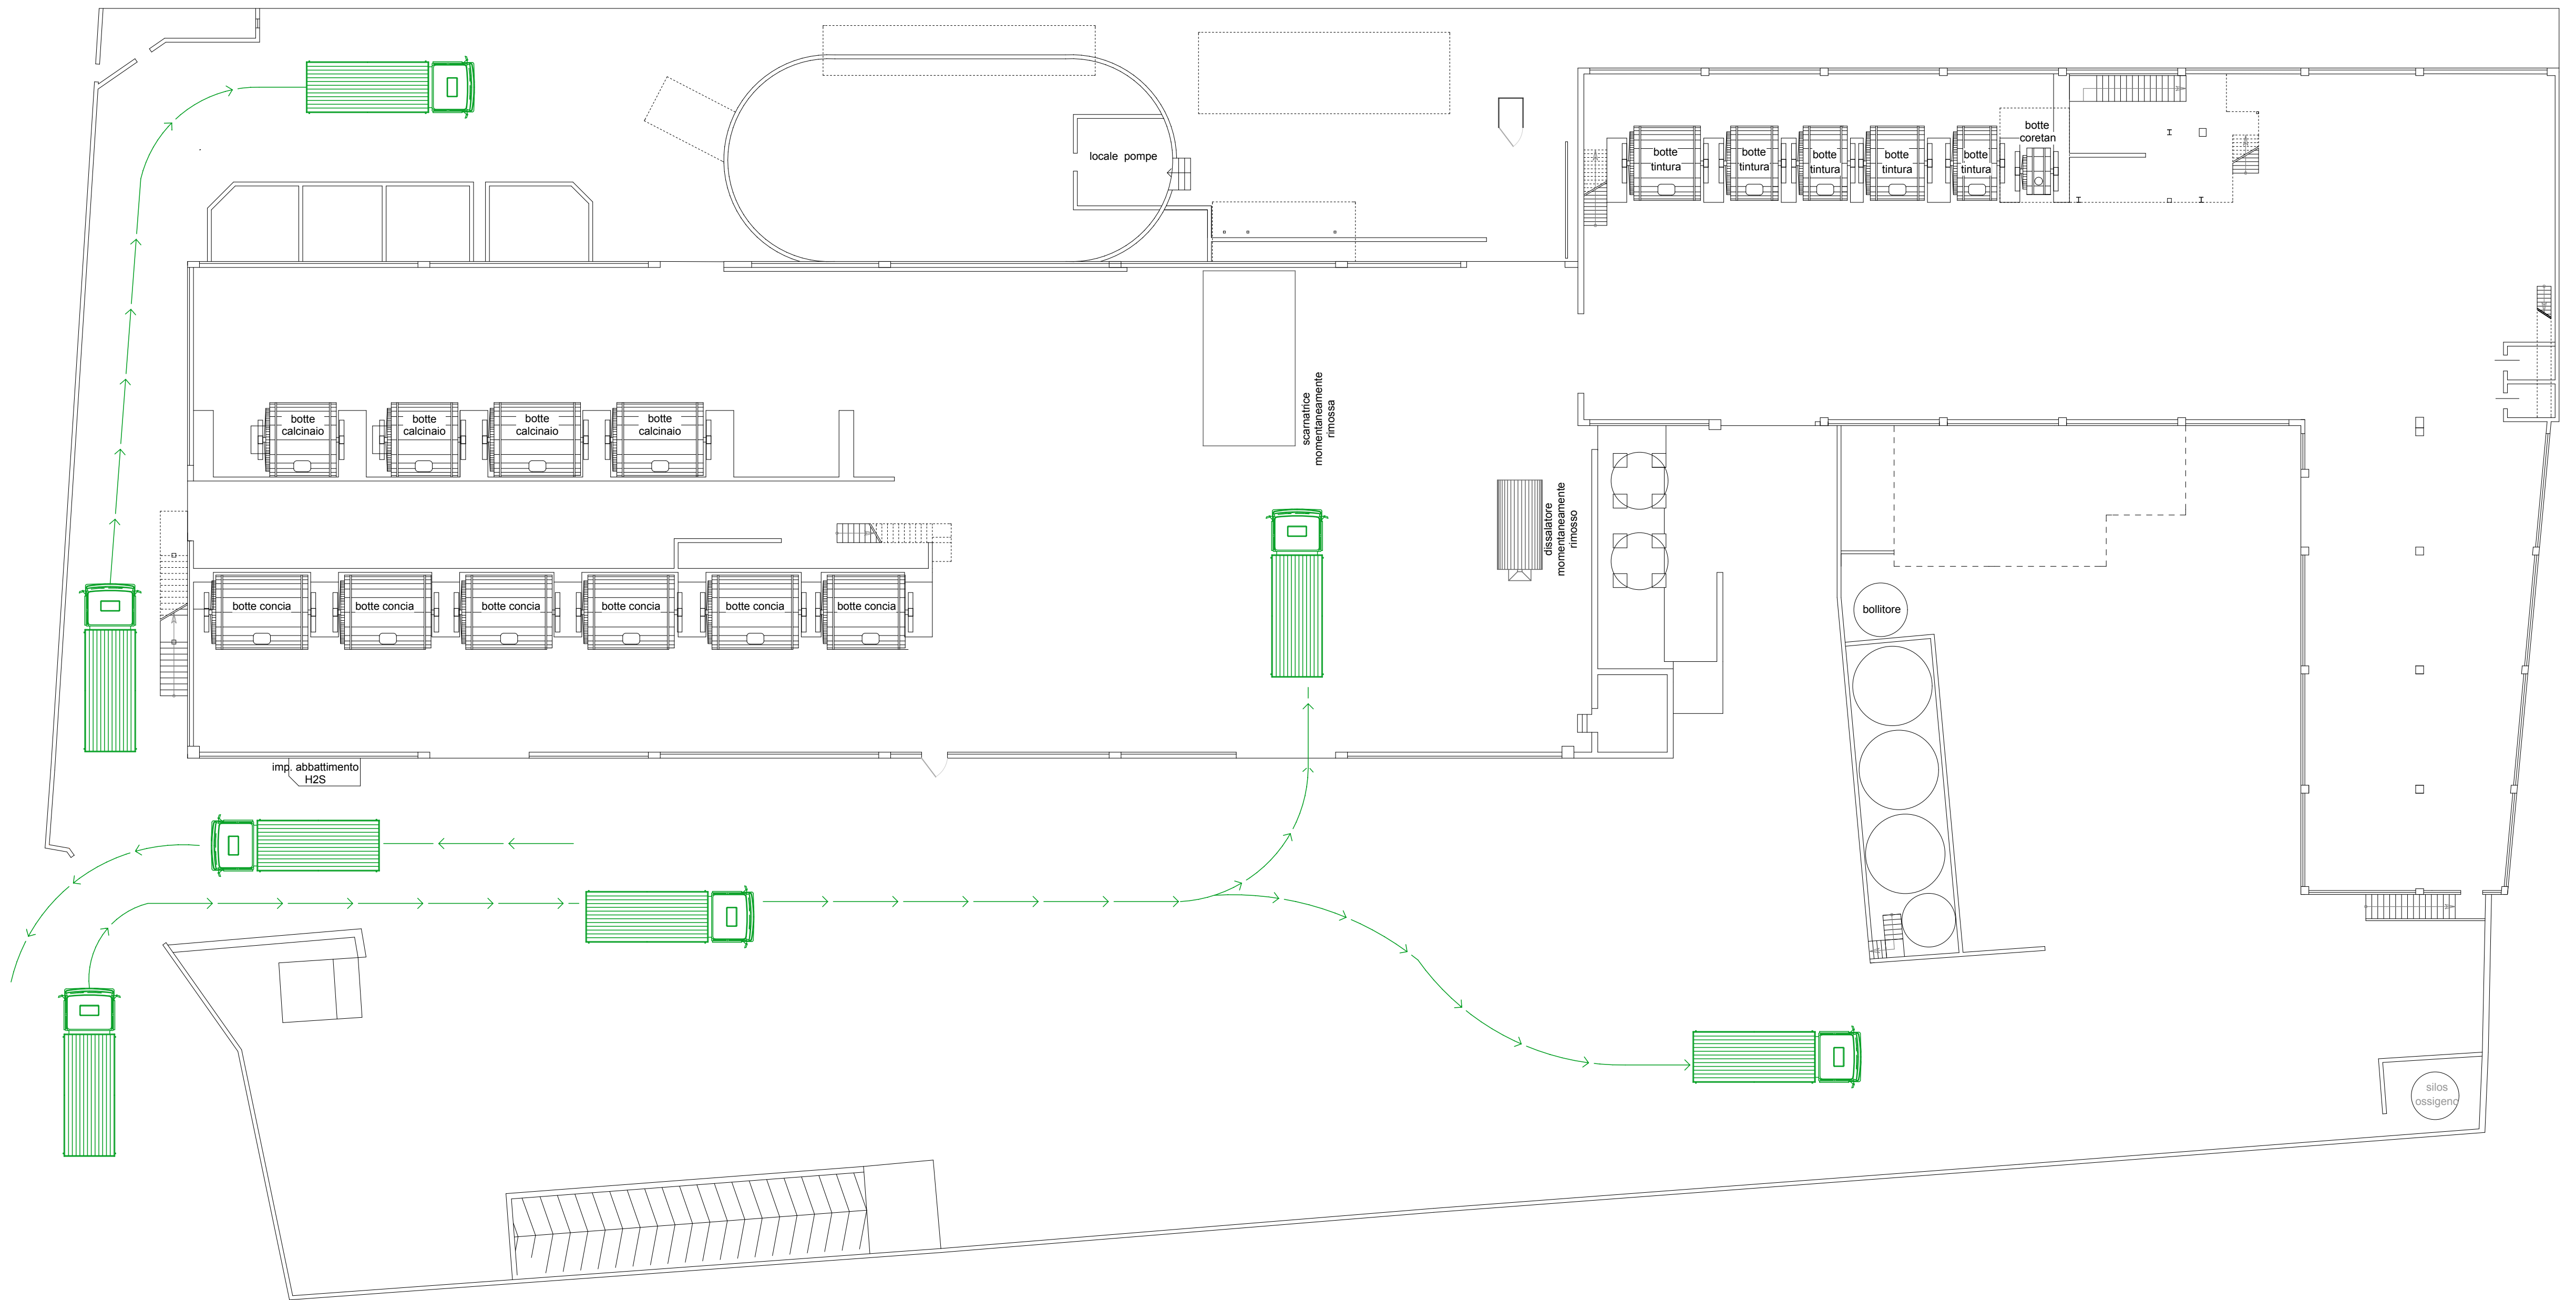

Comune di Montorso Vic.no (VI) - Via Dell'Industria n 6 Data :
Progetto : RICHIESTA DI A.U.A. CONCERIA CUMAR S.R.L. PER RINNOVO AUTORIZZAZIONE SCARICO RICHIESTA DI ASSOGETTABILITA' AI SENSI DELLA ART. N 20 DEL D.LGS 152/06
ALLEGATO A 6 PLANIMETRIA VIABILITA' INTERNA
Richiedente : Conceria Cumar s.r.l.
Scala Disegno 1:200