




PIANTA PIANO TERRA Scala 1:200

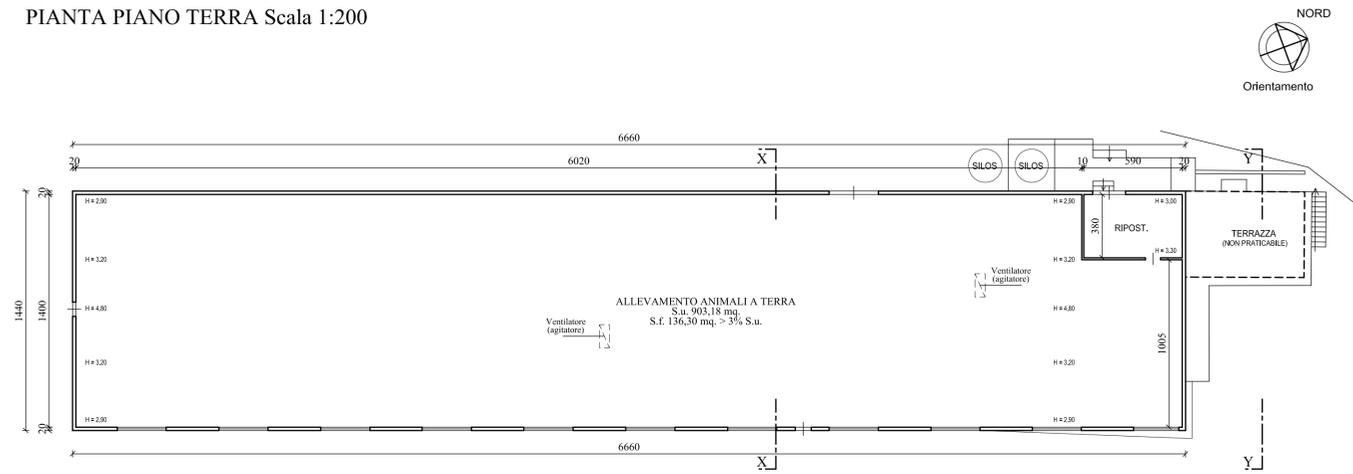


SEZIONE X-X Scala 1:200

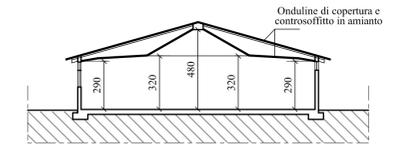

SEZIONE Y-Y Scala 1:200

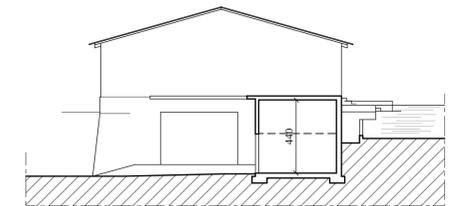


PIANTA PIANO SECONDO SOTTOSTRADA Scala 1:200

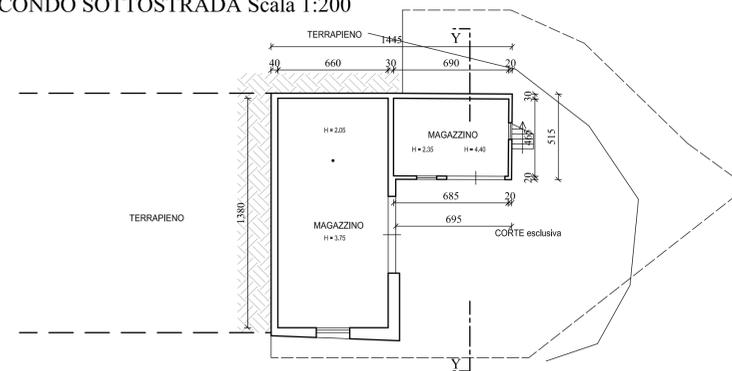


PIANTA PIANO PRIMO SOTTOSTRADA Scala 1:200




PROSPETTO SUD-OVEST Scala 1:200

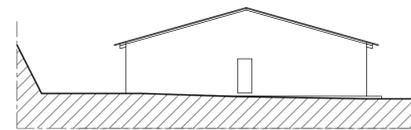


PROSPETTO SUD-EST Scala 1:200

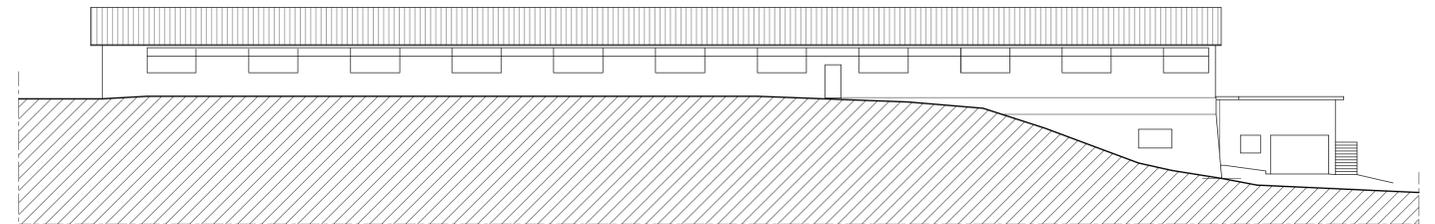

PROSPETTO NORD-EST Scala 1:200

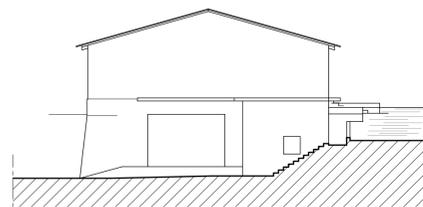

PROSPETTO NORD-OVEST Scala 1:200

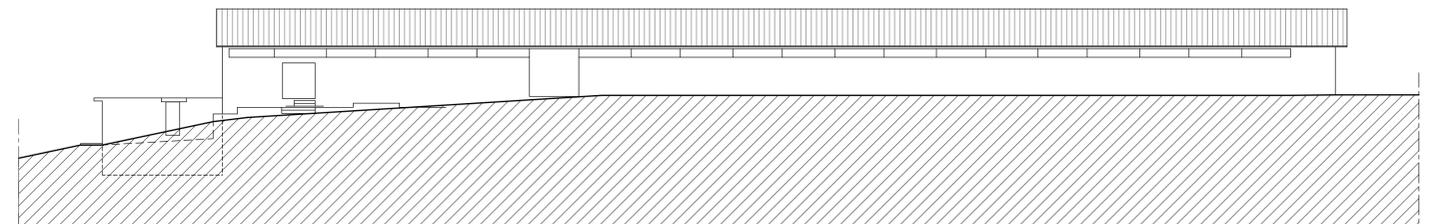

Per consenso all'intervento previsto nel presente progetto.  
I proprietari del mapp. 1673, 1674, 1676, 1677 e 1679

Bagnara Paolino

Bagnara Francesca

Bagnara Stefania

Comune di	LUSIANA	Foglio n.	22
Provincia di	VICENZA	Mappale n.	1673 (ente urbano)
Localita'	LEBENE	Mappale n.	1674 - 1677 - 1679 - 1676 (terreni)
<b>RISTRUTTURAZIONE CENTRO ZOOTECNICO CON AMPLIAMENTO SITO IN LOCALITA' LEBENE</b>			
Tavola	STATO ATTUALE : PIANTE - SEZIONI - PROSPETTI		
2			
Ditta	VILLANOVA PAOLO	La Committenza	Il Progettista
Data:	FEBBRAIO 2019	Scala:	1:200
<b>Studio Tecnico Ronzani e Associati</b>		Riferimento : BAGNARA PAOLINO 2019 - AMPLIAMENTO NUOVO CAPANNONE	
<small>Via L. Cappellari 19, 36062 Conco (VI) - Tel. 0424/704129 - Via Roma 30, 36046 Lusiana (VI) - Tel. e Fax. 0424/07311</small>			