




PIANTA PIANO TERRA Scala 1:100
particolare "A"

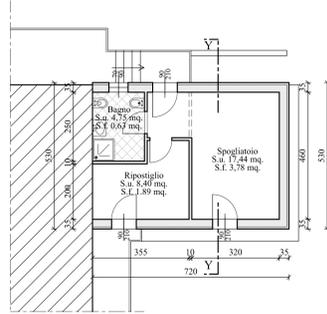


SEZIONE Y-Y Scala 1:100

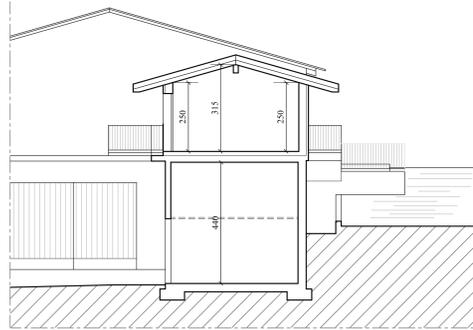


PIANTA PIANO TERRA Scala 1:200

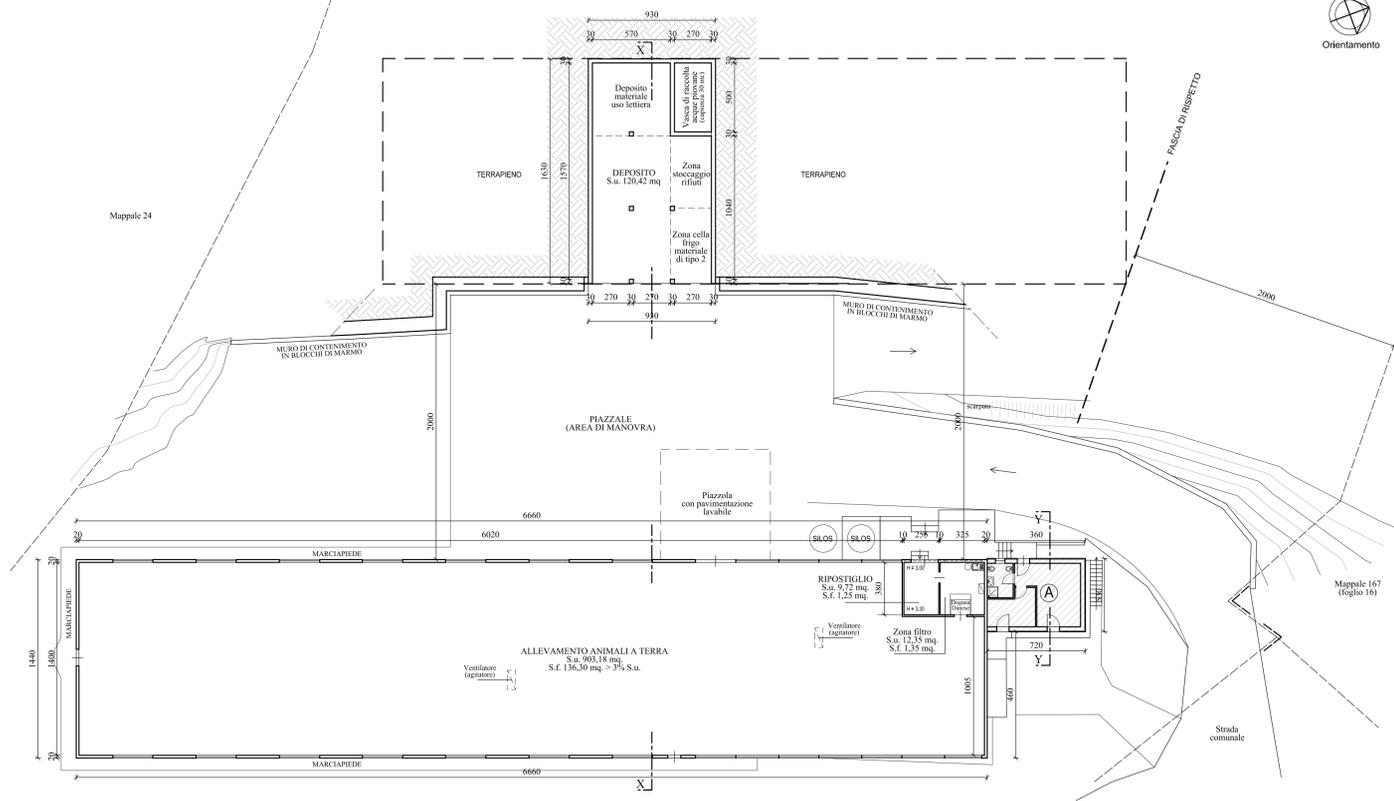


PIANTA PIANO PRIMO Scala 1:200

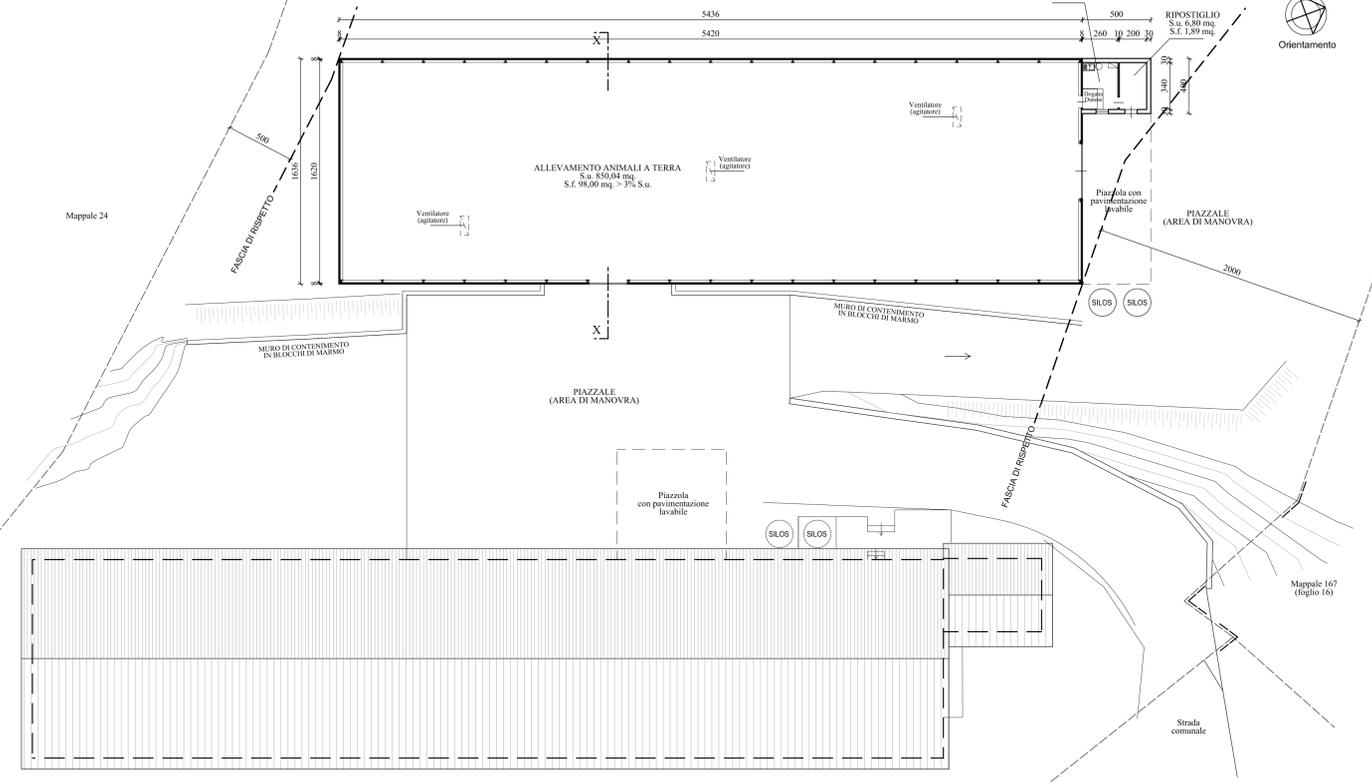


SEZIONE X-X Scala 1:200

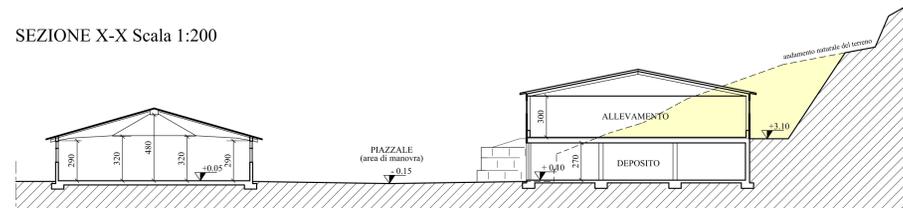


PROSPETTO SUD-EST Scala 1:200

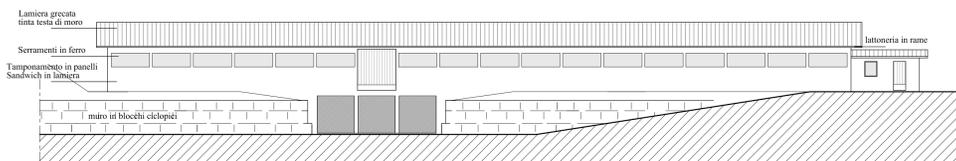

PROSPETTO SUD-OVEST Scala 1:200

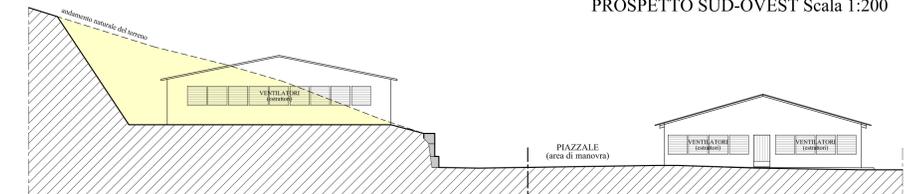


PROSPETTO NORD-EST Scala 1:200

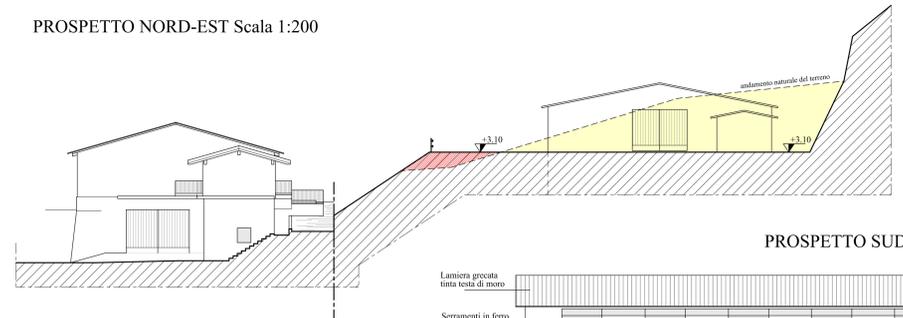


PROSPETTO NORD-OVEST Scala 1:200



PROSPETTO SUD-EST Scala 1:200

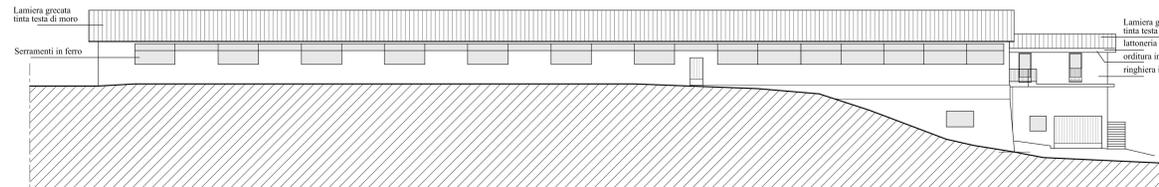

PROSPETTO NORD-OVEST Scala 1:200

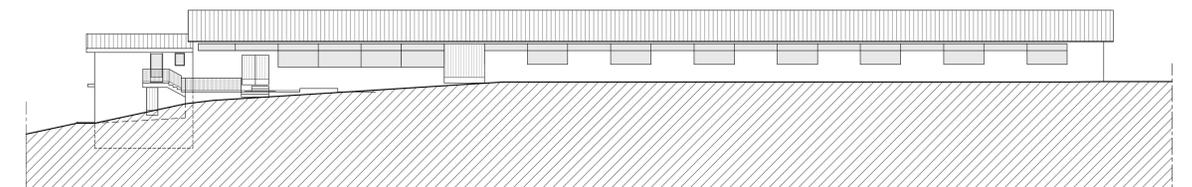

Per consenso all'intervento previsto nel presente progetto.
I proprietari del mapp. 1673, 1674, 1676, 1677 e 1679

- _____ Bagnara Paolino
- _____ Bagnara Francesca
- _____ Bagnara Stefania

Comune di	LUSIANA	Foglio n.	22
Provincia di	VICENZA	Mappale n.	1673 (ente urbano)
Località	LEBENE	Mappale n.	1674 - 1677 - 1679 - 1676 (terreni)
RISTRUTTURAZIONE CENTRO ZOOTECNICO CON AMPLIAMENTO SITO IN LOCALITA' LEBENE			
Tavola	3 PROGETTO : PIANTE - SEZIONI - PROSPETTI		
Ditta	VILLANOVA PAOLO	La Committenza	Il Progettista
Data:	FEBBRAIO 2019	Scala:	1:200 - 1:100
Studio Tecnico Ronzani e Associati		Riferimento : BAGNARA PAOLINO 2015 - AMPLIAMENTO NUOVO CAPANNONE	
Via L. Capoltri 15, 36026, Conco (VI) - Tel. 0445/941022 - Via Roma, 23, 36044, Lusera (VI) - Tel. e Fax. 0445/487511			