

Per consenso all'intervento previsto nel presente progetto.
I proprietari del mapp. 1673, 1674, 1676, 1677 e 1679


Bagnara Paolino

Bagnara Francesca

Bagnara Stefania

Comune di LUSIANA		Foglio n. 22	
Provincia di VICENZA		Mappale n. 1673 (ente urbano)	
Localita' LEBENE		Mappale n. 1674 - 1677 - 1679 - 1676 (terreni)	
RISTRUTTURAZIONE CENTRO ZOOTECNICO CON AMPLIAMENTO SITO IN LOCALITA' LEBENE			
Tavola 5		RAPPRESENTAZIONE LINEA MANGIME - LINEA IDRICA - VENTILATORI	
Ditta VILLANOVA PAOLO		La Committenza	Il Progettista
Data: FEBBRAIO 2019	Scala: 1:200		Riferimento : BAGNARA PAOLINO/ 2019 AMPLIAMENTO NUOVO CAPANNONE
Studio Tecnico Ronzani e Associati _____ Via L. Capponi 19, 38062 Conco (VI) Tel. 0424/704129 - Via Roma 30, 38046 Luserna (VI) Tel. e Fax. 0424/407311			

PIANTA PIANO PRIMO Scala 1:200

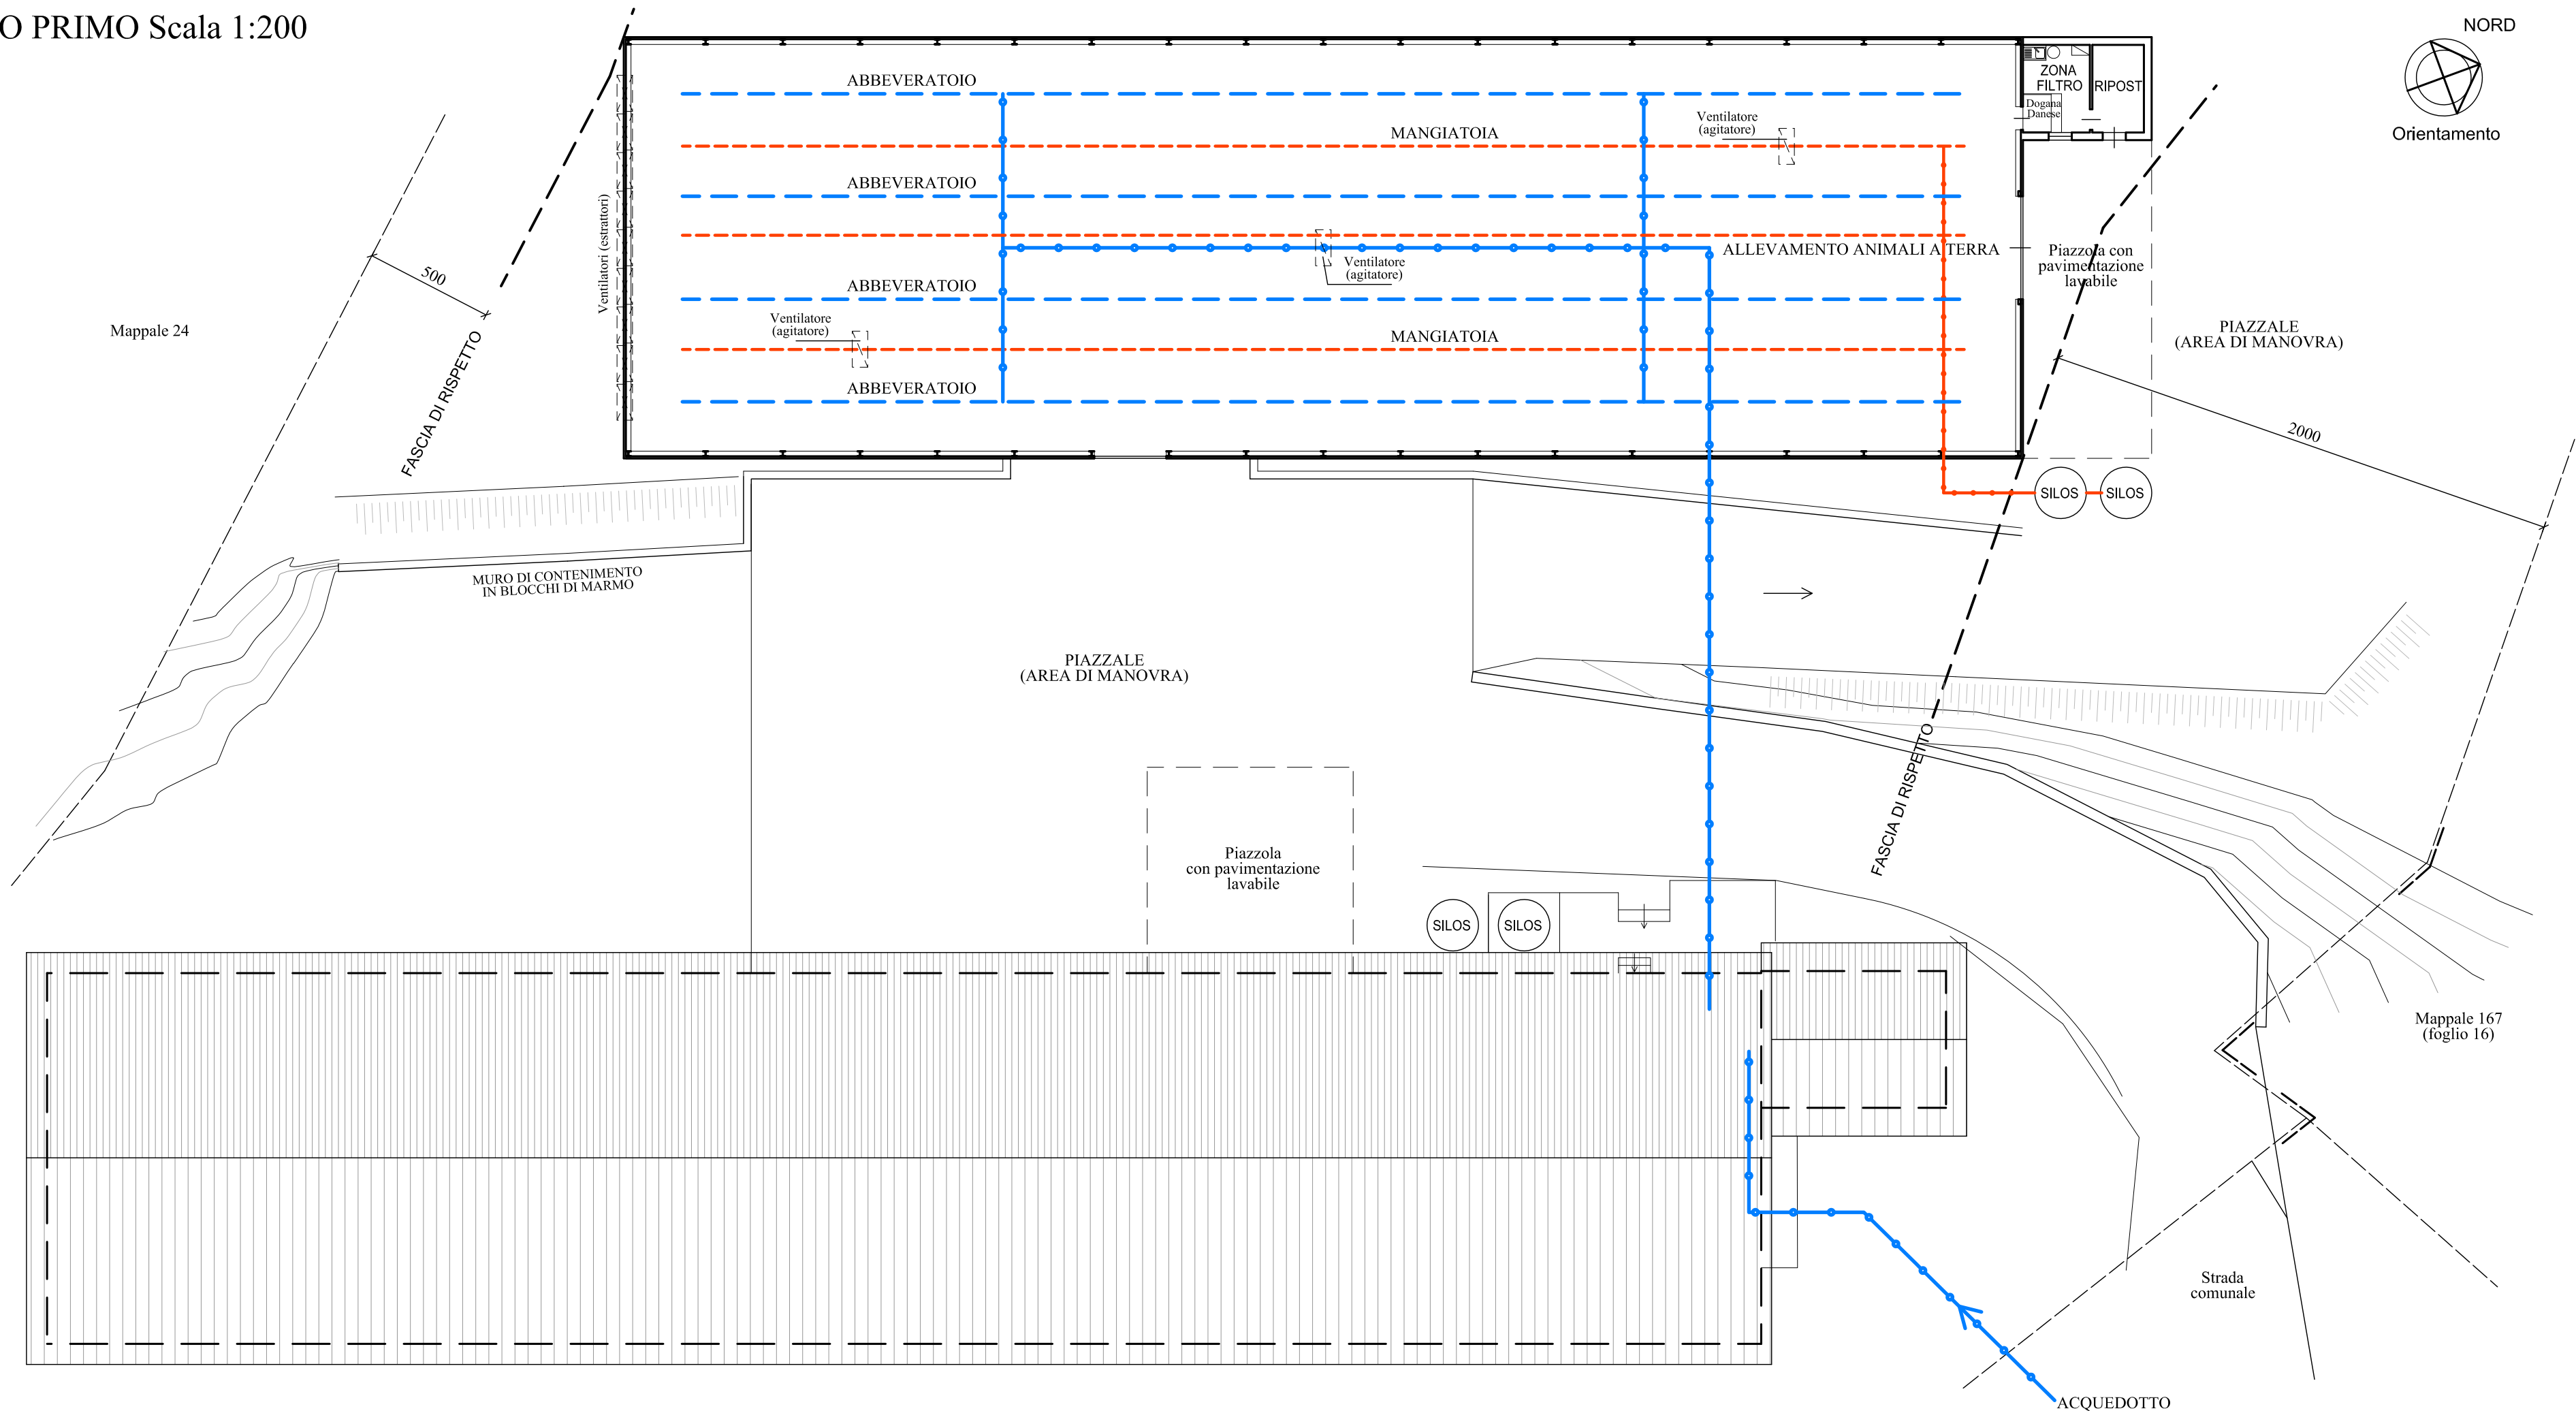

PIANTA PIANO TERRA Scala 1:200

