



COMUNE DI CASTELGOMBERTO
PROVINCIA DI VICENZA
REGIONE VENETO




**MODIFICA SOSTANZIALE DI
UN IMPIANTO DI RECUPERO RIFIUTI
NON PERICOLOSI IN PROCEDURA ORDINARIA**
AUTORIZZAZIONE ALL'ESERCIZIO DETERMINAZIONE N. 326 DEL 17/04/2018

PROGETTO DEFINITIVO


TITOLO ELABORATO:	STATO DI PROGETTO - FABBRICATO: PIANTE	TAV:	6.1
COMMITTENTE:	B.F. srl Sede legale: via Venturini n.41, 36051 CREAZZO (VI) Sede operativa: via del Progresso n.48 36070 CASTELGOMBERTO (VI) Tel. 0445-490978 Fax 0445-492040 P.IVA 03487480240	 B.F. srl Via Venturini n.41, 36051 CREAZZO (VI) Tel. 0445-490978 Fax 0445-492040 P.IVA 03487480240	
GRUPPO DI LAVORO:	Ordine degli Architetti Pianificatori, Paesaggisti e Conservatori Provincia di Vicenza Dr. Andrea TREU n° 1517 Ordine degli Architetti Pianificatori, Paesaggisti e Conservatori Provincia di Vicenza Arch. Maurizio LONGHINI n° 961	SCALA: 1:200 DATA: DICEMBRE 2019	

LEGENDA


- Pannello di tamponamento di progetto
- Lastra di copertura in metallo di progetto
- Struttura non modificata

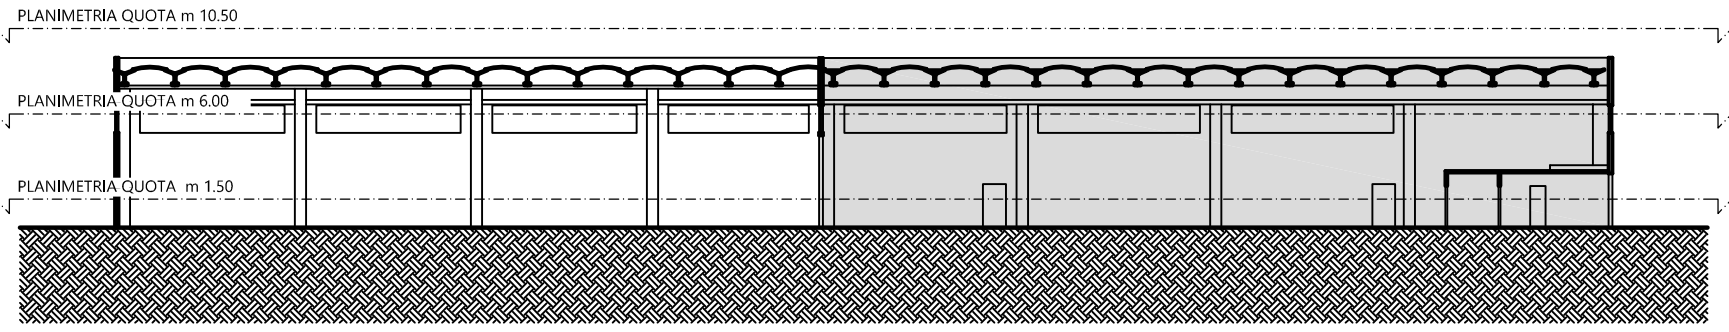

PIANTA PIANO TERRA QUOTA m 1.50

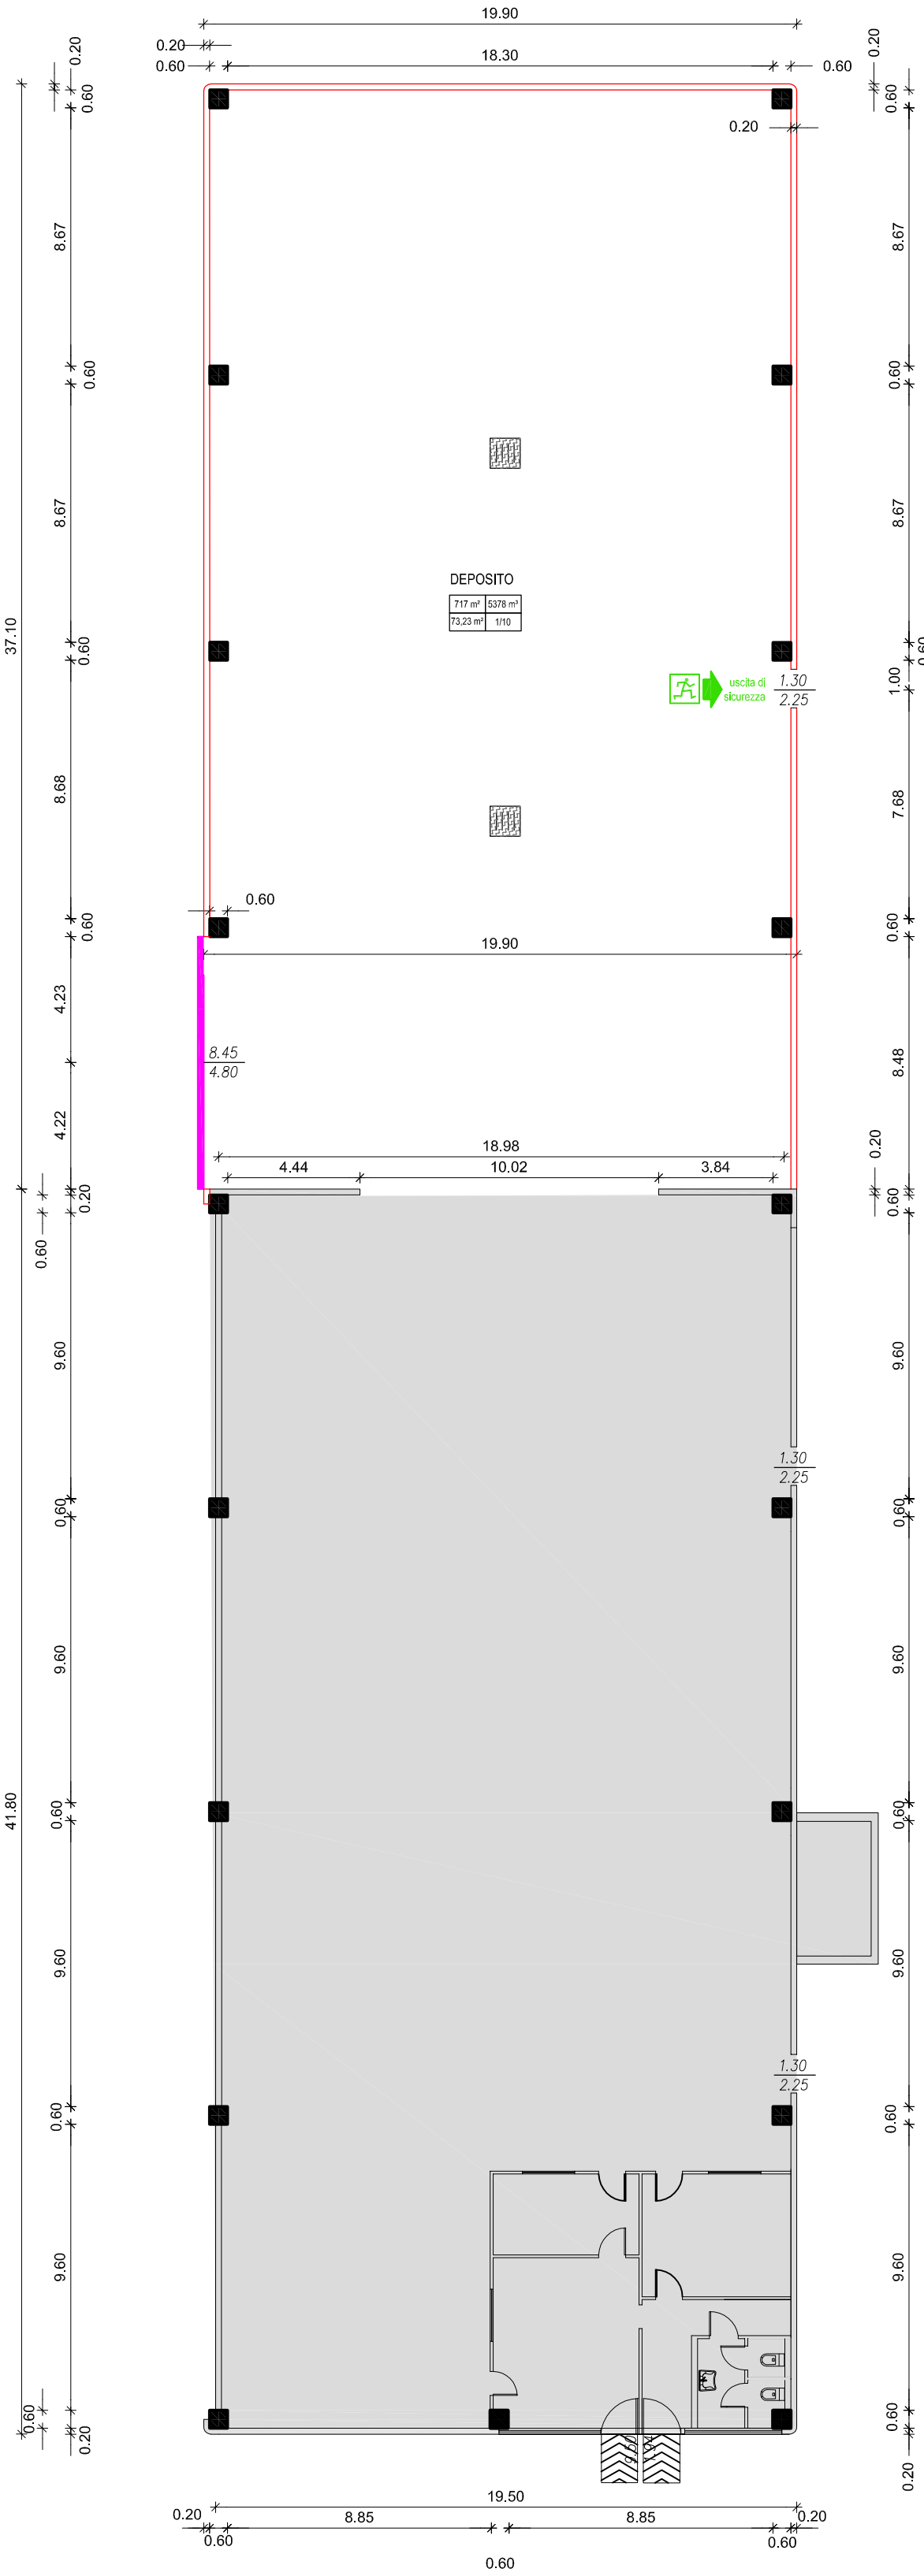

PIANTA QUOTA m 6,00

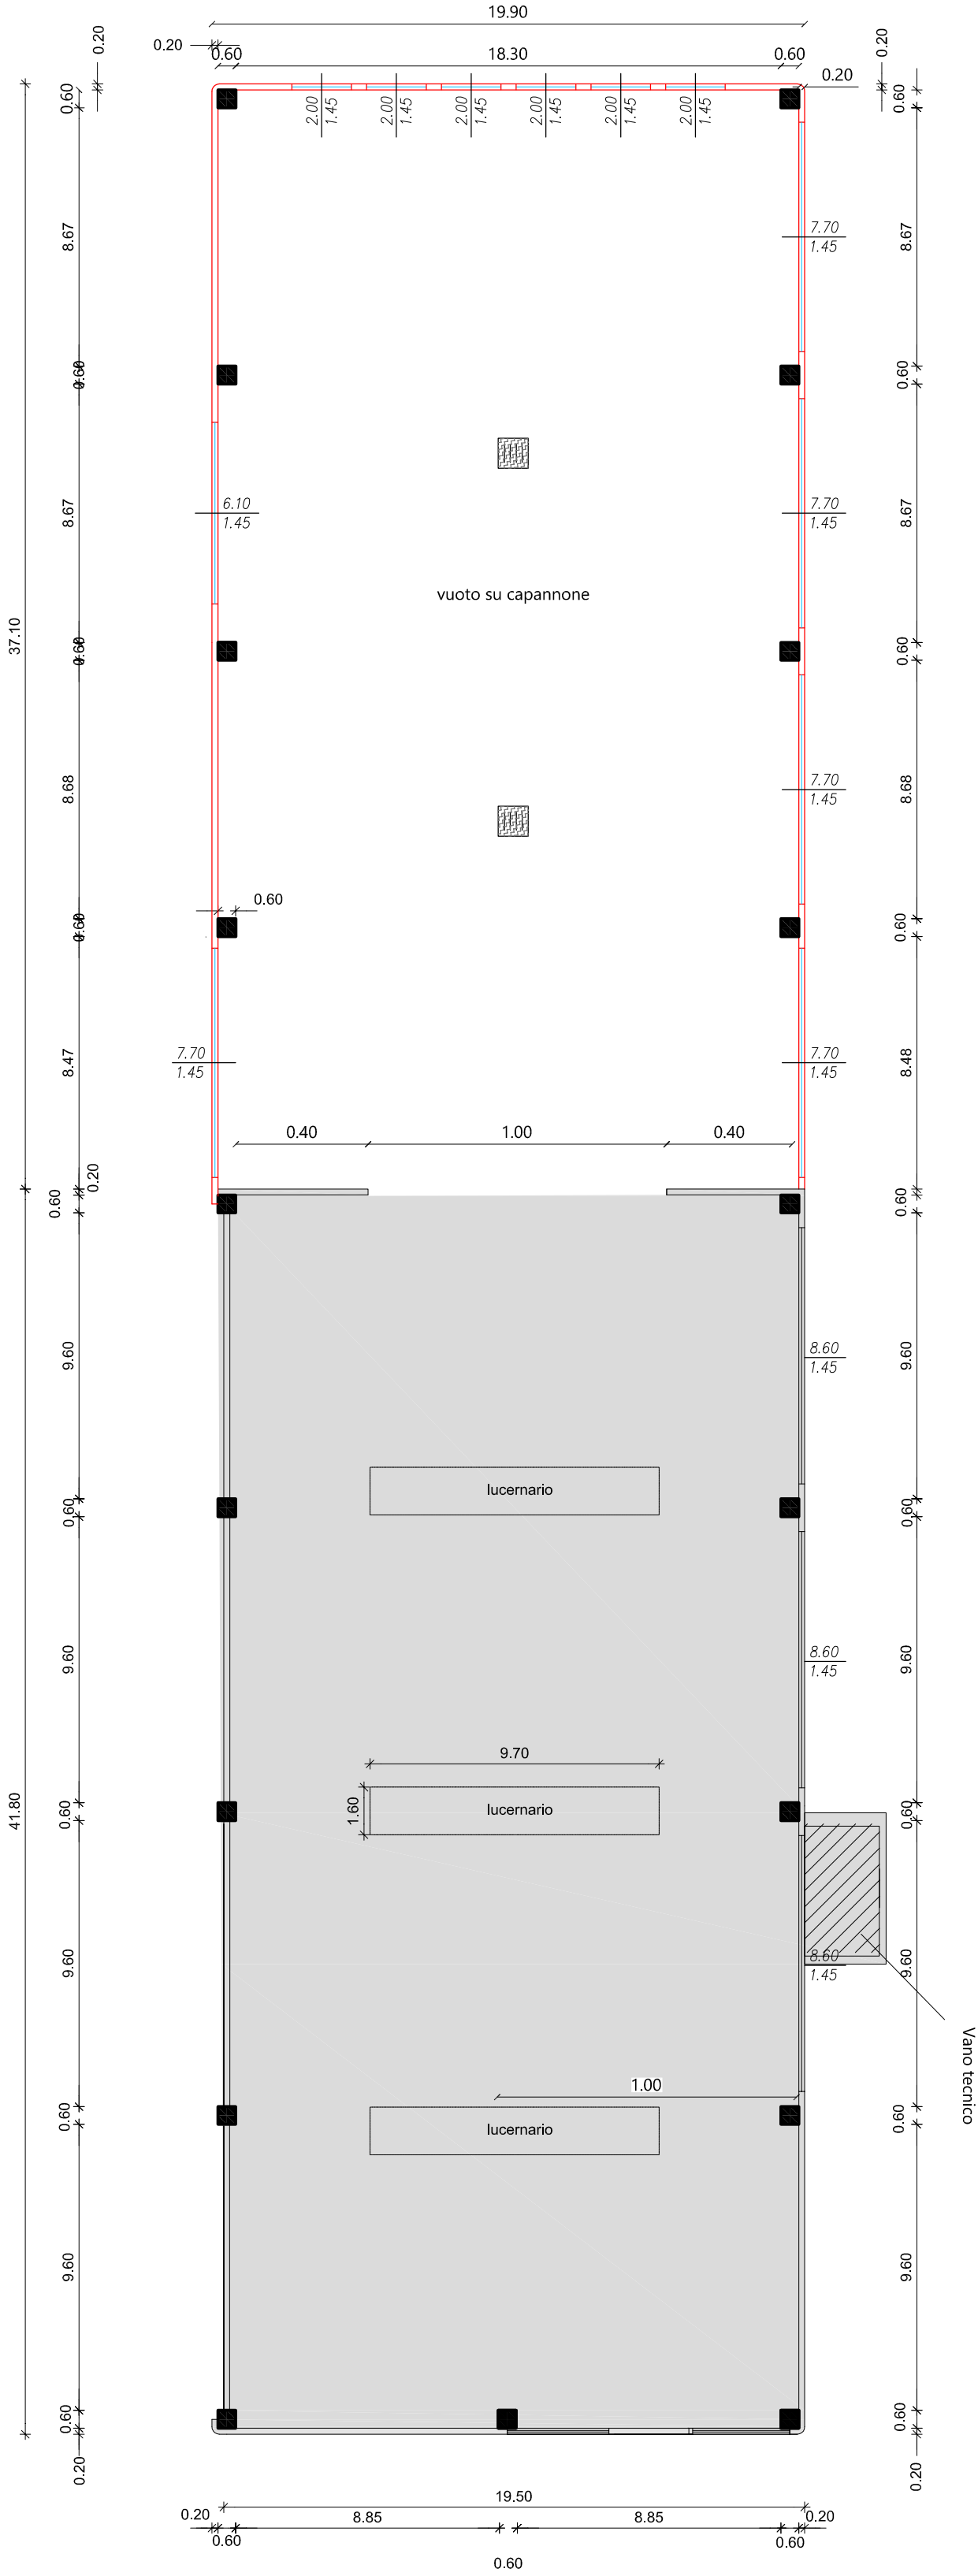

PIANTA COPERTURA

