


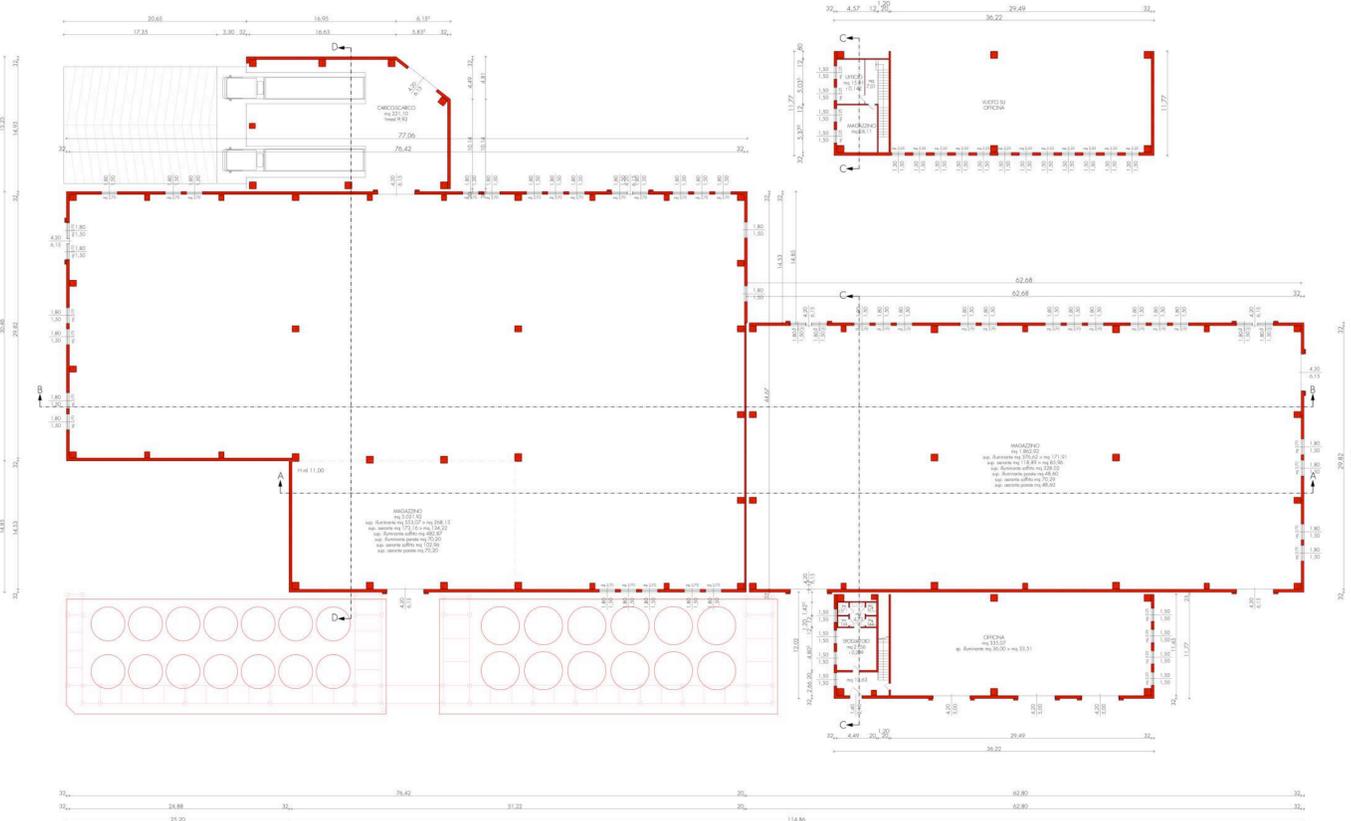


PIANTA
scala 1:400




PIANTA PIANO PRIMO
scala 1:400


PROSPETTO SUD
scala 1:400

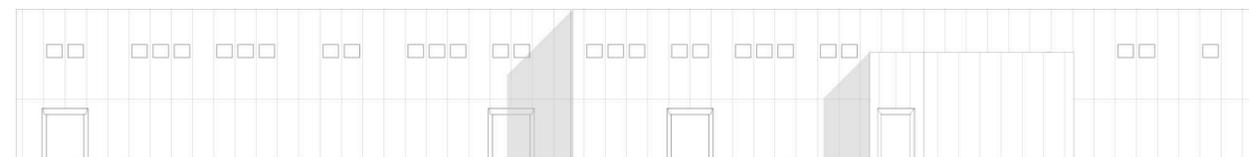


PROSPETTO NORD
scala 1:400

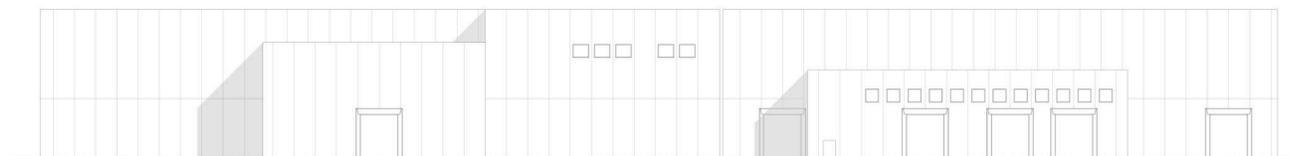

PROSPETTO OVEST
scala 1:400

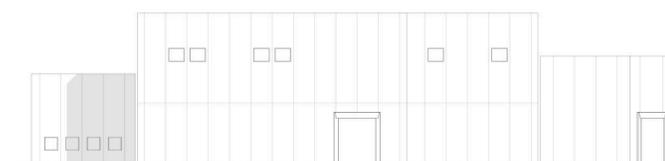

PROSPETTO EST
scala 1:400

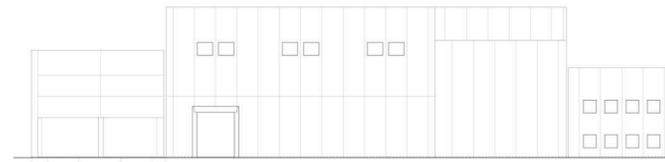

Il Progettista:
dott. ing. Ruggero Rigoni
iscritto al n. 1023
dell'Ordine degli Ingegneri di Vicenza


Collaborazione tecnica:
dott. ing. Gianluca Antonio Rigoni
iscritto al n. 3483
dell'Ordine degli Ingegneri di Vicenza

Il Committente:
SICIT GROUP SPA
Via Arzignano, 80
36072 CHIAMPÒ (Vicenza)
C.F. e P.I. 09617040967

Provincia di Vicenza
Comune di Arzignano

SICIT
SICIT Group S.p.A.
Via Arzignano, 80 - 36072 Chiampo (VI)
P.IVA e C.F. 09970040961
Tel. +39 0444 452996
Fax +39 0444 453812
www.sicigroup.com - info@sicigroup.com


SEZIONE B-B
scala 1:400

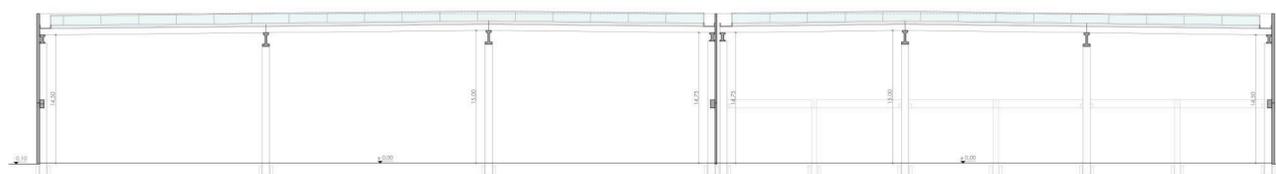


SEZIONE C-C
scala 1:400



SEZIONE A-A
scala 1:400

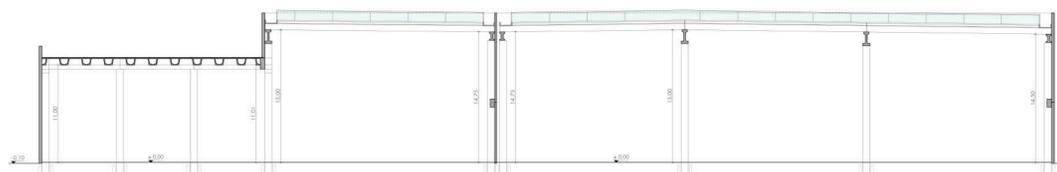

SEZIONE D-D
scala 1:400

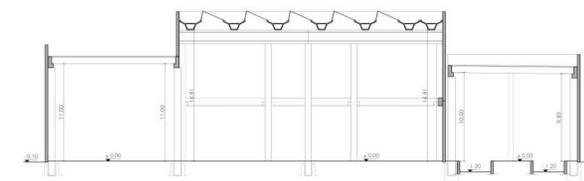

STUDIO DI IMPATTO AMBIENTALE
relativo alla
**MODIFICA DI UN IMPIANTO DI TRASFORMAZIONE
DI SOTTOPRODOTTI DI ORIGINE ANIMALE CAT. 3
DELLA DITTA SICIT GROUP S.p.A.**
sita in
Via del Lavoro, n.114 in Comune di Arzignano
Provincia di Vicenza

Elaborati grafici

**Strutture edilizie
(piante, prospetti e sezioni)
capannone in progetto**

C1.4

elaborato: **TAV**

data: **Luglio 2020**

scala: 1:400

STUDIO DI INGEGNERIA AMBIENTALE ING. RUGGERO RIGONI
Via Divisione Folgore, n. 35 - 36100 VICENZA
Tel.: 0444.927477 - email: rigoni@ordine.ingegneri.vi.it