
 
 
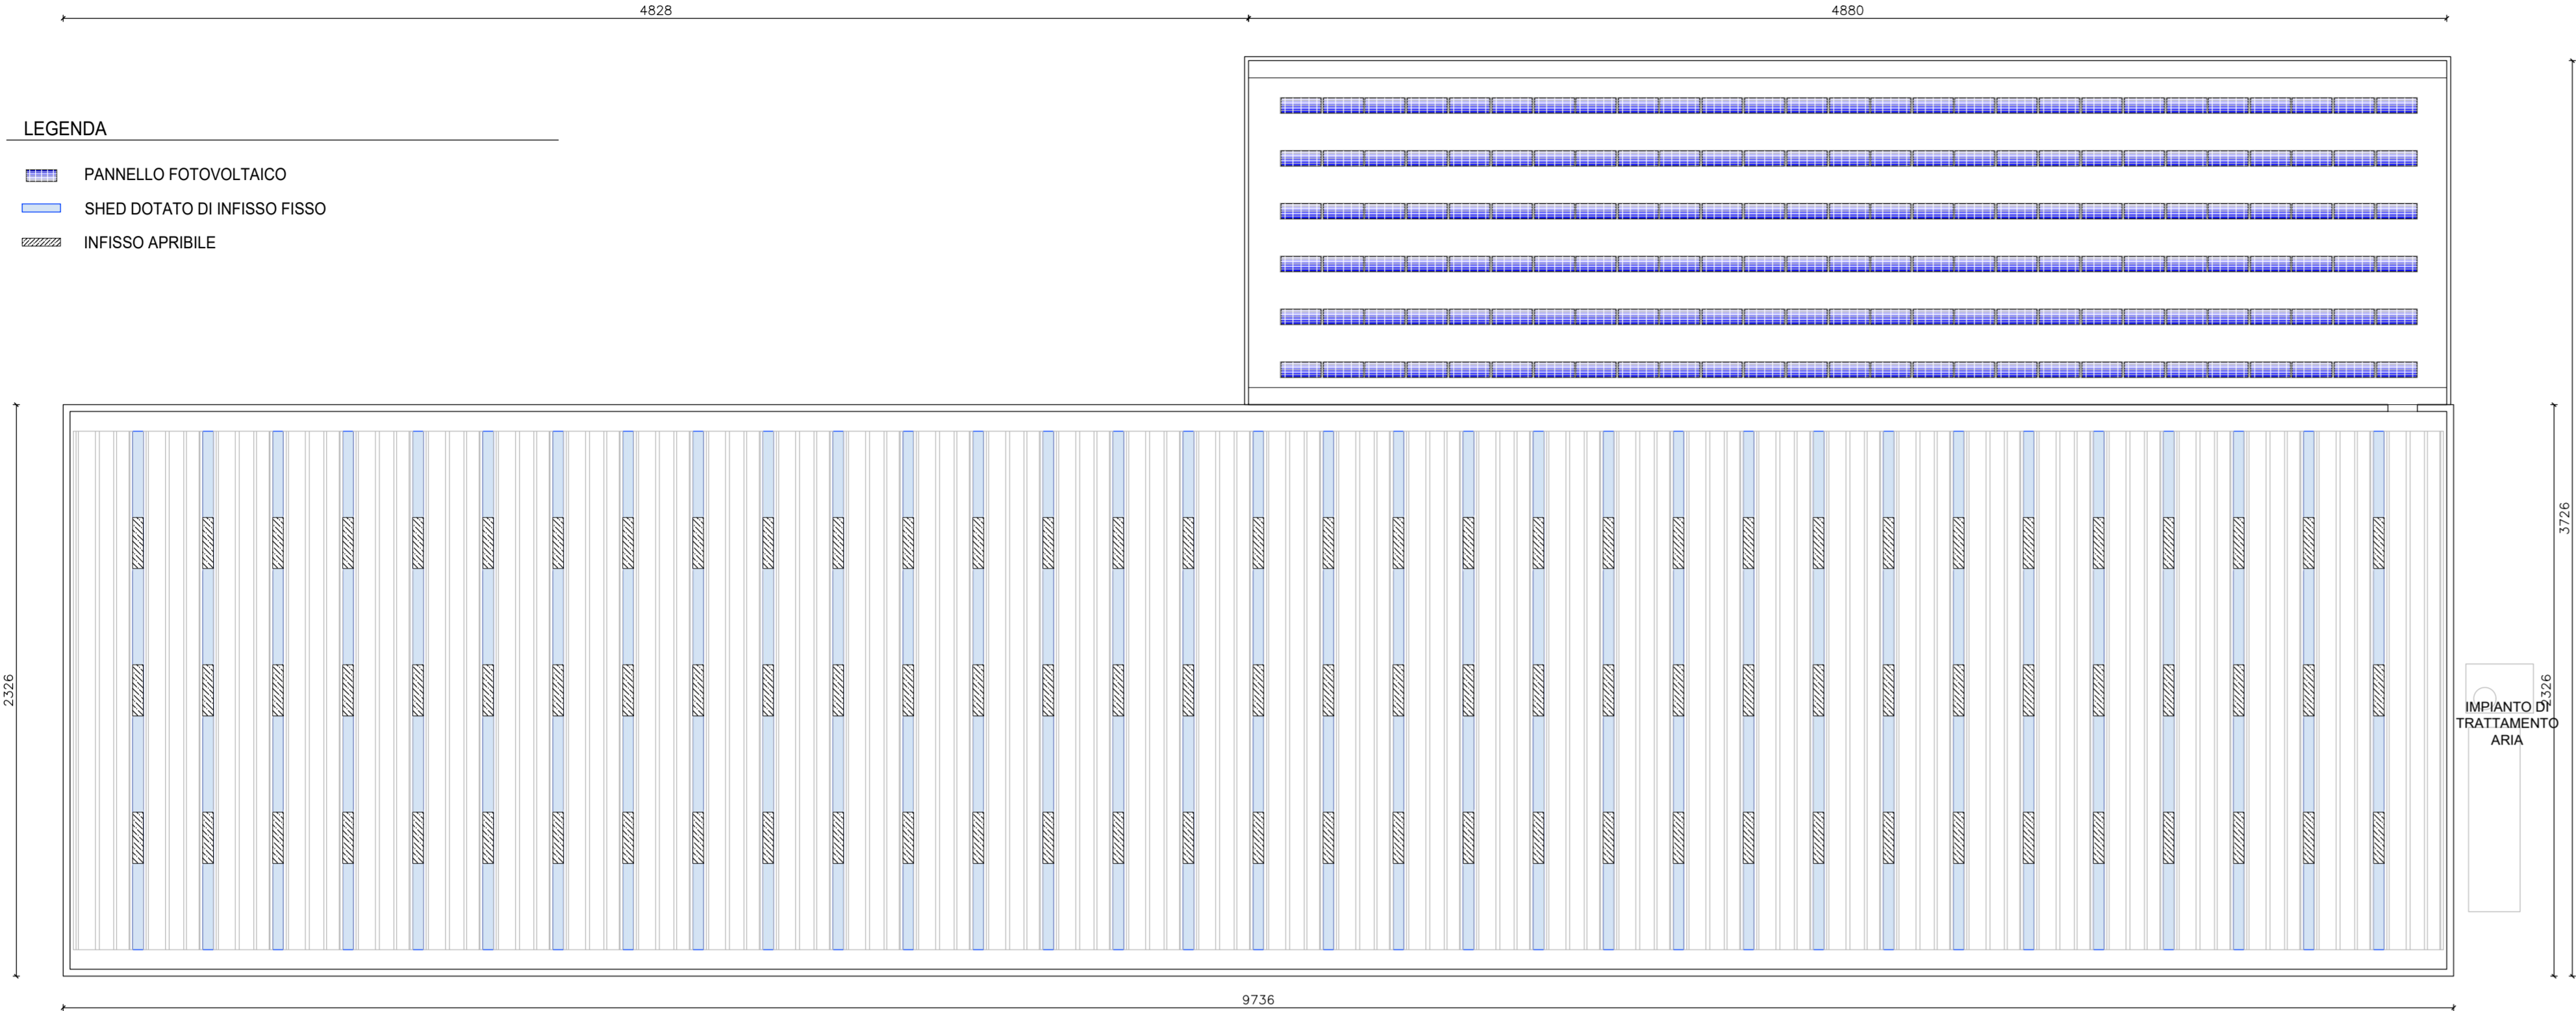


- LEGENDA**
-  PANNELLO FOTOVOLTAICO
 -  SHED DOTATO DI INFISSO FISSO
 -  INFISSO APRIBILE



PIANTA DELLA COPERTURA


EDIFICIO_LAVORAZIONI
 SUPERFICIE COPERTA = 2264,59 mq SUPERFICIE DI CALPESTIO = 2.197 mq

SUP. ILLUMINANTE RICHIESTA = $(1.000\text{mq}/10+1.197\text{mq}/12) = 199,75$ mq di cui:
 - dimeno il 25% a parete = $199,75\text{mq} \times 0,25 = 49,94$ mq
 - in copertura il 75% = $199,75 \text{mq} \times 0,75 = 149,81$ mq

SUP. ILLUMINANTE IN PROGETTO = 1.233,60 mq di cui:
 - a parete 61,2 mq > 49,94 mq
 - in copertura 485,1 mq > 149,81 mq

SUP. AERANTE RICHIESTA = $(1.000\text{mq}/20+1.197\text{mq}/24) = 99,88$ mq di cui:
 - dimeno il 25% a parete = $99,88 \text{mq} \times 0,25 = 24,97$ mq
 - in copertura il 75% = $99,88 \text{mq} \times 0,75 = 74,91$ mq

SUP. AERANTE IN PROGETTO = 223,98 mq di cui:
 - a parete 26,4 mq > 24,97 mq
 - in copertura 94,05 mq > 74,91 mq

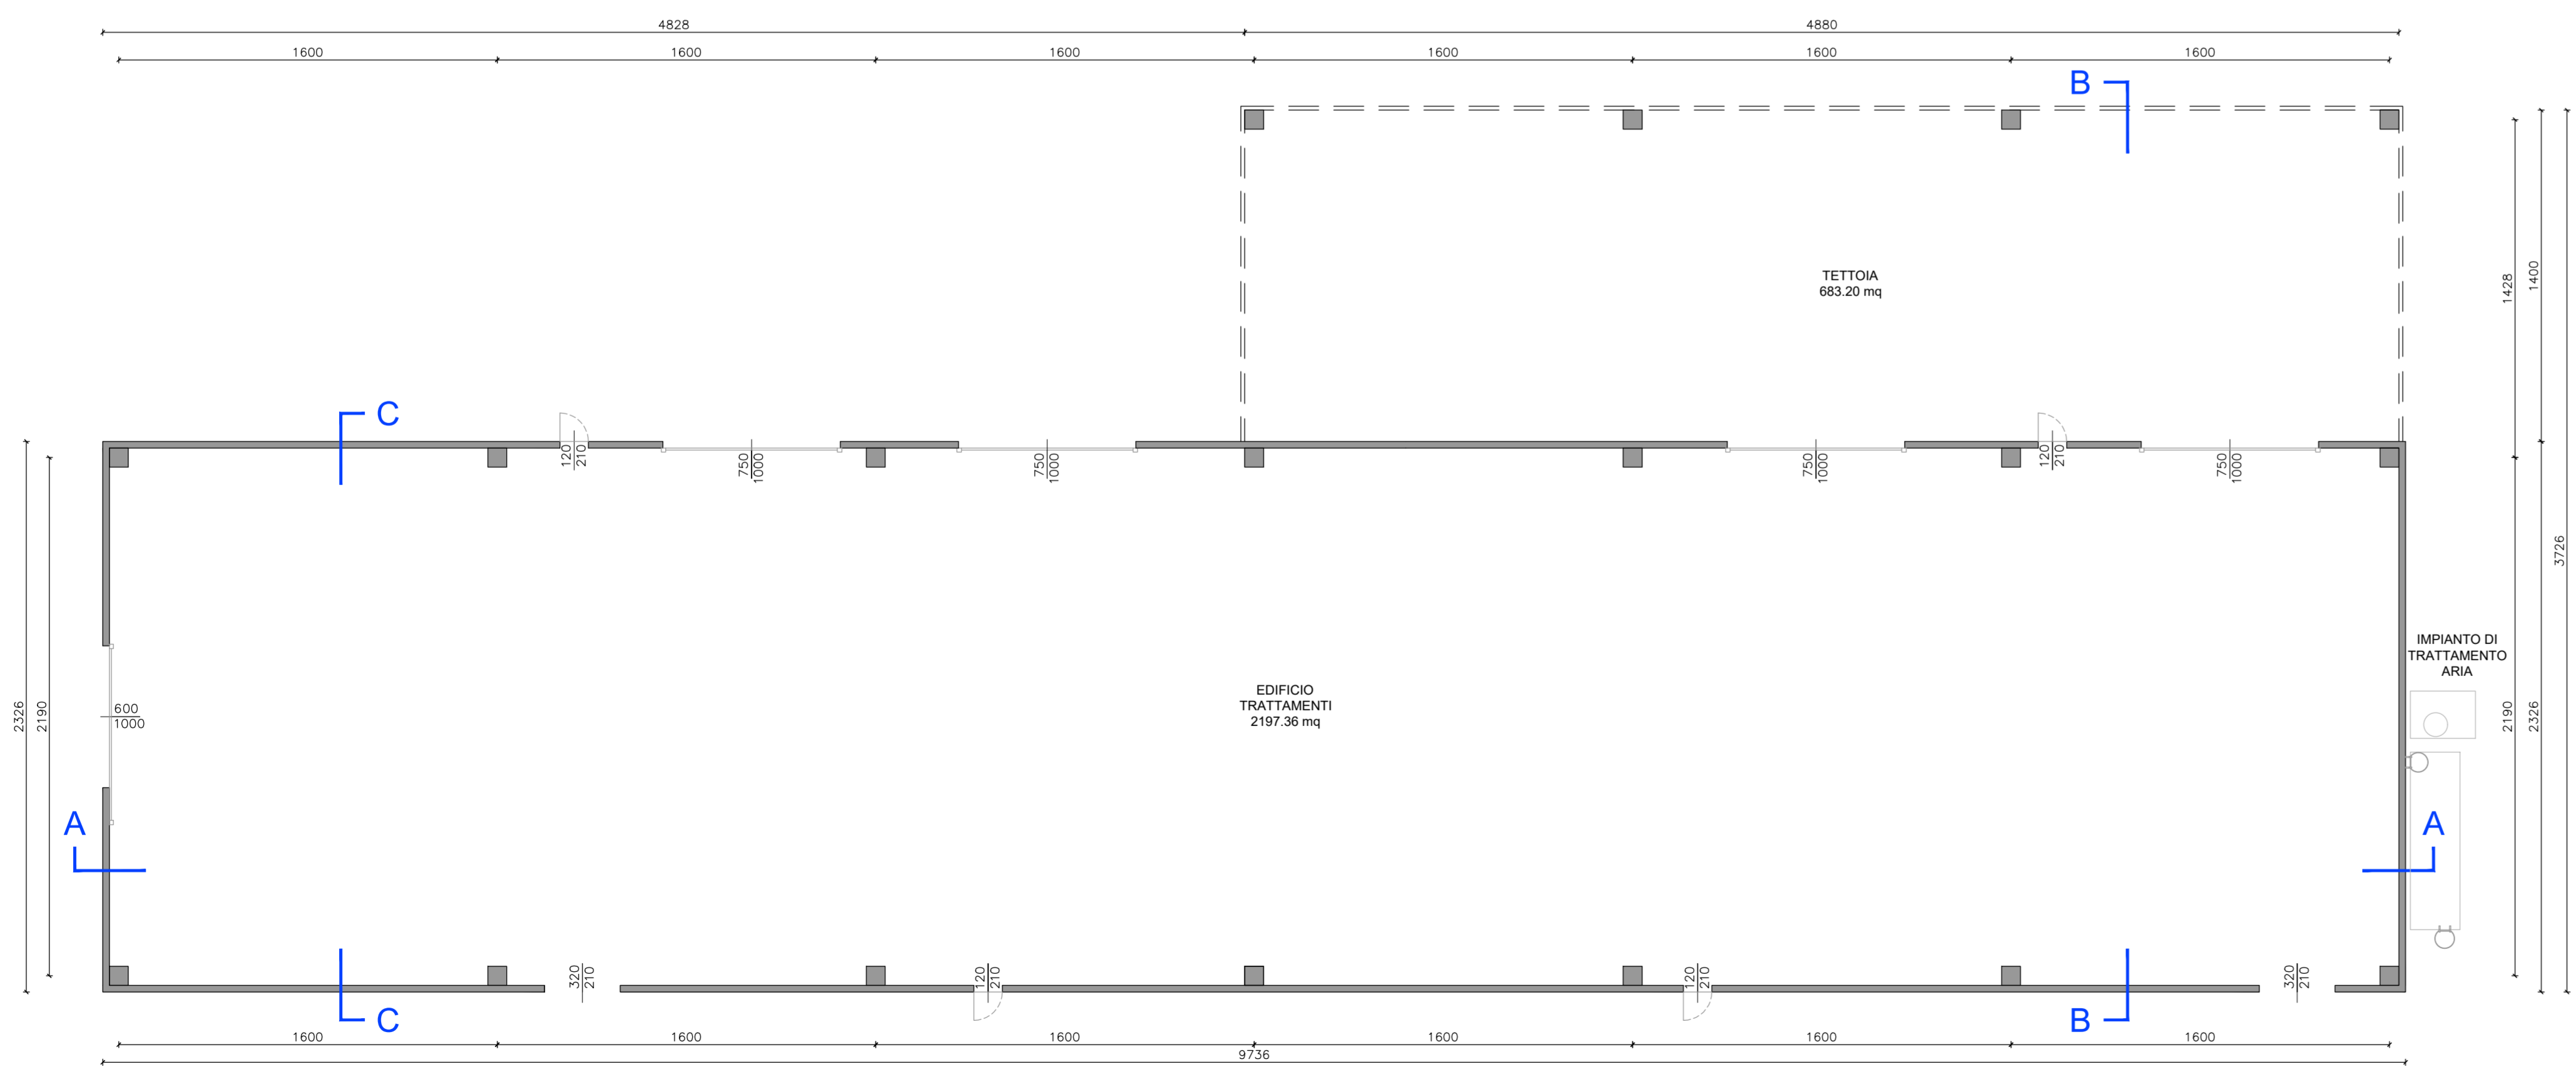

PIANTA PIANO TERRA

REGIONE VENETO		PROVINCIA DI VICENZA			
COMUNE DI MARANO VICENTINO					
PROCEDURA DI VERIFICA DI ASSOGGETTABILITÀ AI SENSI DELL'ART. 19 DEL D.Lgs 152/06 e ss.mm.ii. PER L'INSTALLAZIONE DEL NUOVO IMPIANTO DI GESTIONE E RECUPERO RIFIUTI SITO NEL COMUNE DI MARANO VICENTINO (VI)					
PROGETTO PRELIMINARE					
Committente: Vallortigara Servizi Ambientali S.p.A. Sede legale: Via dell'Artigianato n°21 36036 TORREBELVICINO cod. fisc. e P.I. 02427080243					
Oggetto: STATO DI PROGETTO: EDIFICIO TRATTAMENTI - PIANTE		Elaborato: P1.11			
Progettisti:  SIMMOS s.r.l. PIANI & PROGETTI <small>30178 Torreggione - Via della Libertà 262/9 Tel. 0445-320288 Fax 0445-320292 Email: info@simmos.it Web: http://www.simmos.it Iscritti nel: 542220/01/0001</small>		Scala: 1:200 Data: GIUGNO 2020 File: s1907bkd2-0.dwg Sost. il: -			
Direttore tecnico: Collaboratori:		Ing. Antonio Coella Ing. Francesco Bertonecin Ing. Gianluca Notarrigo Ing. Alberto Coella Ing. Giovanni Stocco			
<small>L. PRESENTE DISEGNO È DI NOSTRA PROPRIETÀ ED È SOTTO LA PROTEZIONE DELLA LEGGE SULLA PROPRIETÀ LETTERARIA, NE È QUINDI VIETATA, PER QUALSIASI MOTIVO, LA RIPRODUZIONE E CONSEGNA A TERZI</small>					
rev.	data	descrizione	oper.	verif. R.C.	approv. D.T.
rev. 0	25/06/2020	PRIMA EMISSIONE	117	117	113
rev. 1	-	-	-	-	-