



PLANIMETRIA GENERALE

scala 1:2'000

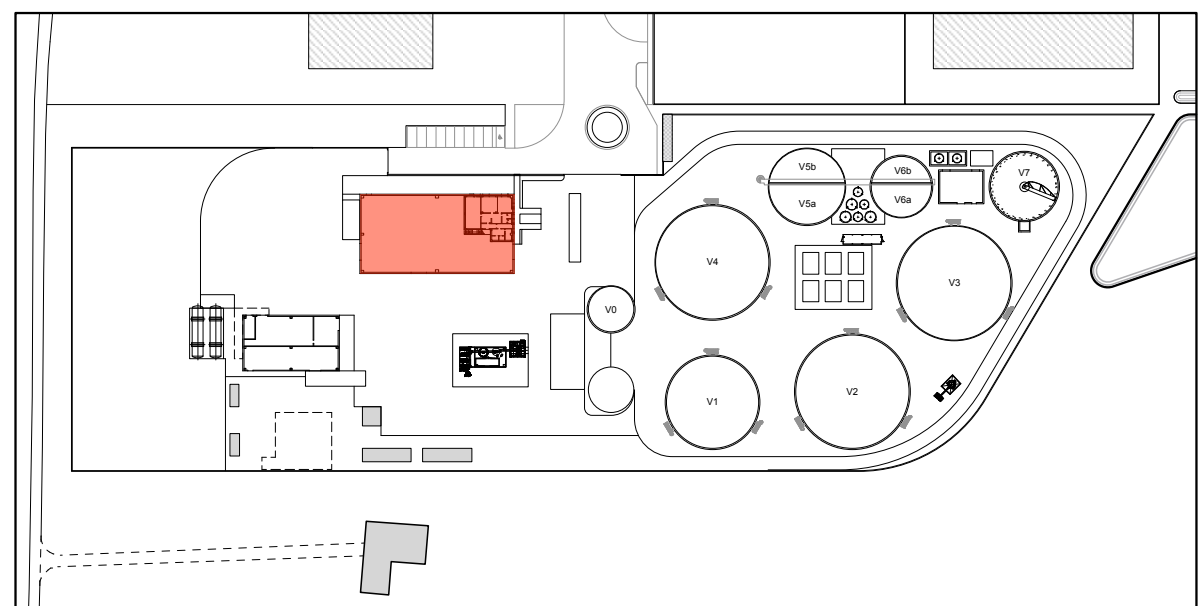


 : elementi oggetto della tavola

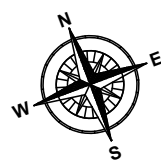

PIANTA PIANO TERRA


scala 1:100

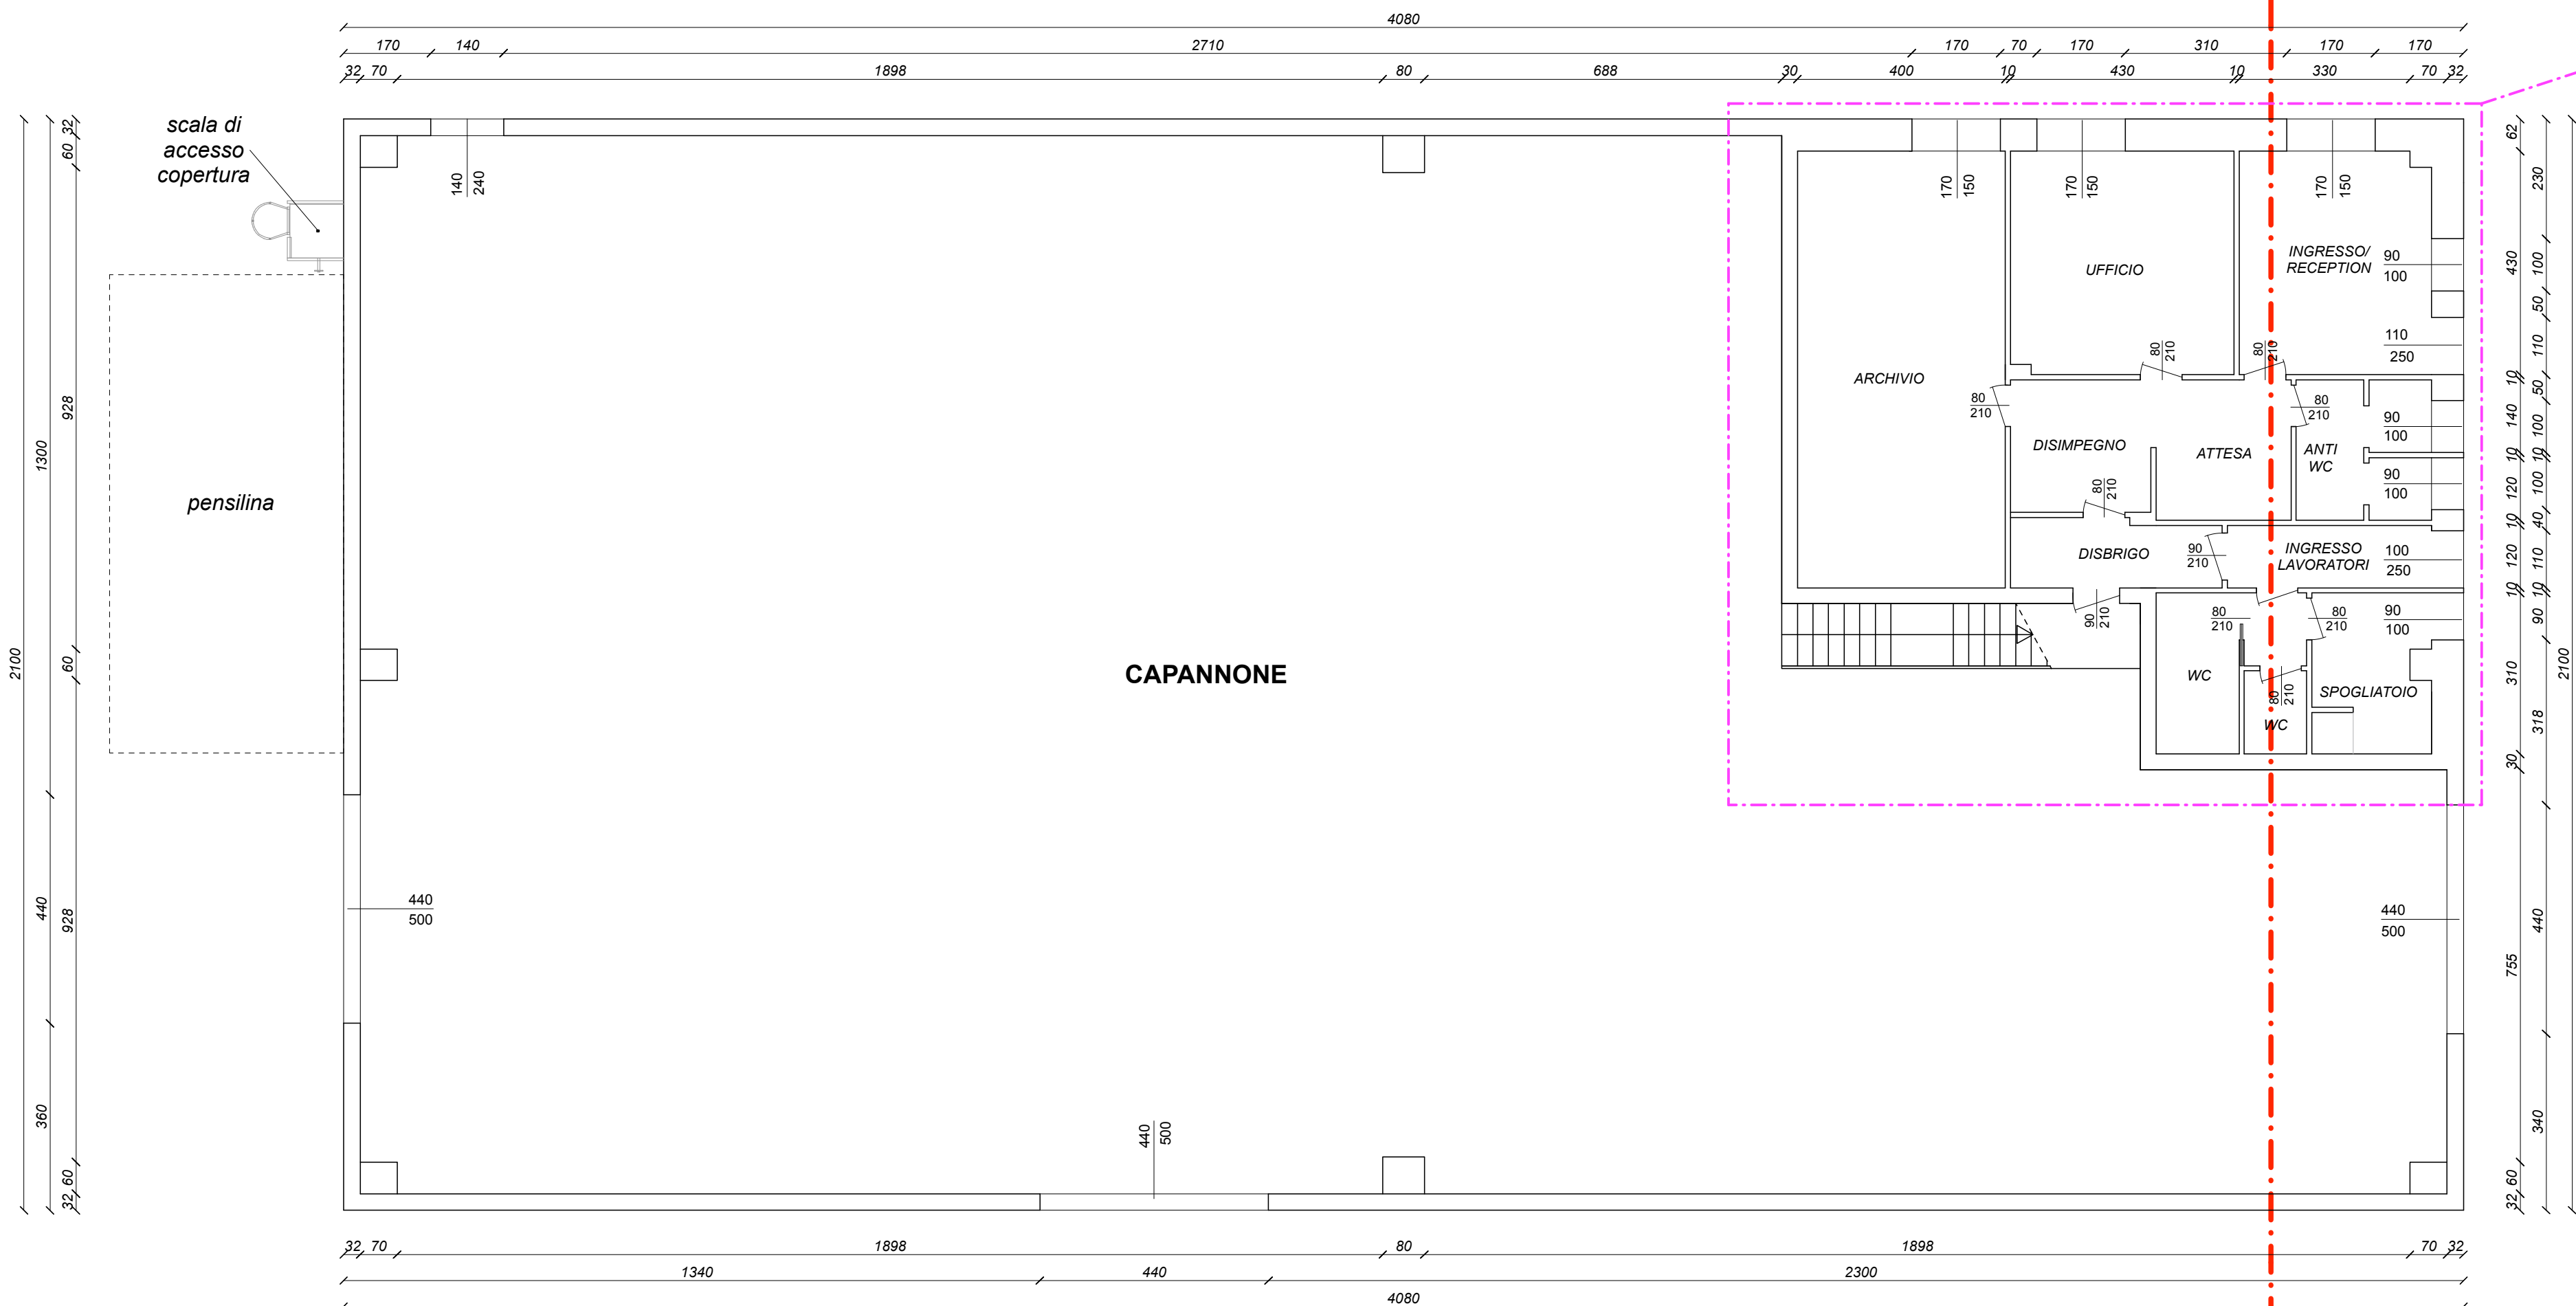

PIANTA PIANO PRIMO


(SOPPALCO)

scala 1:100

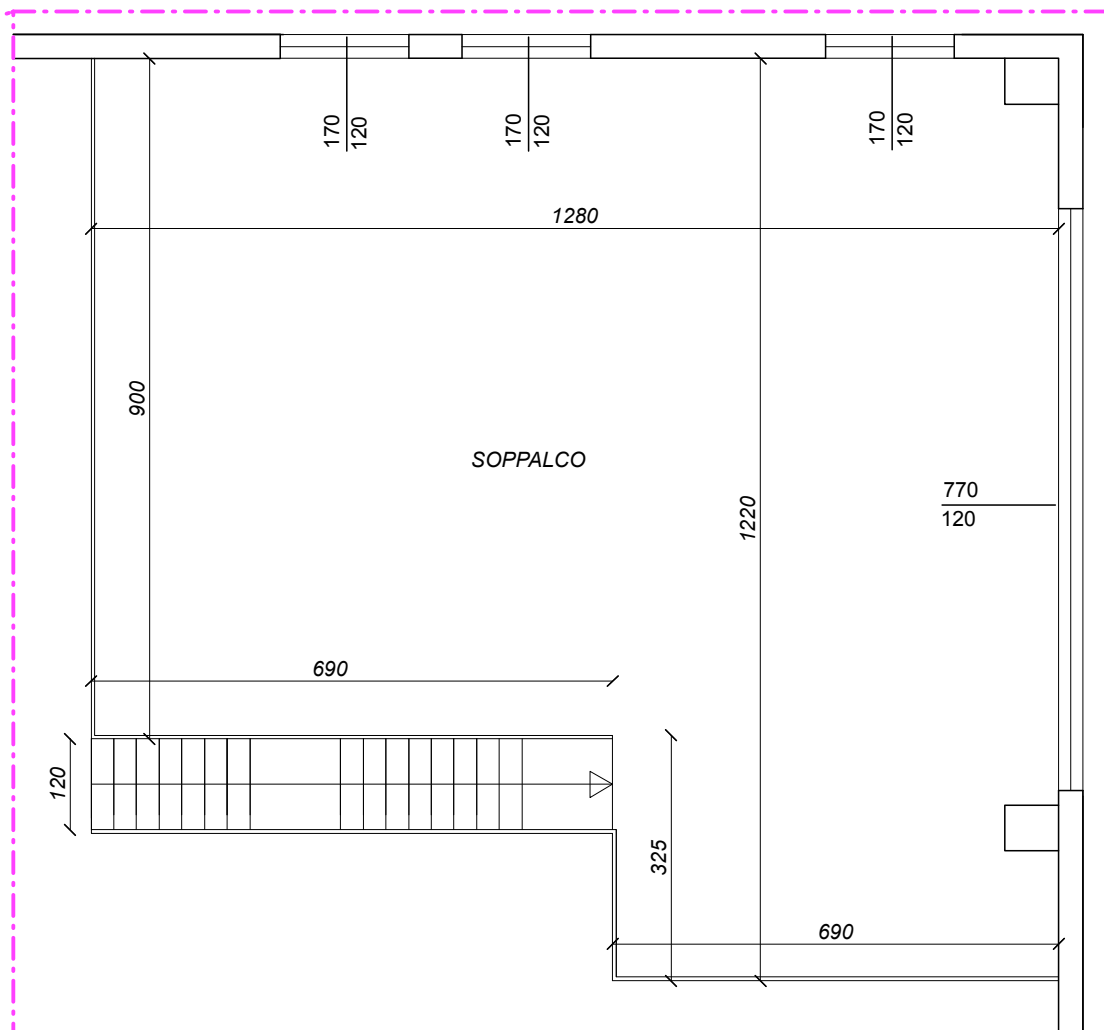


SEZIONE A-A

scala 1:100

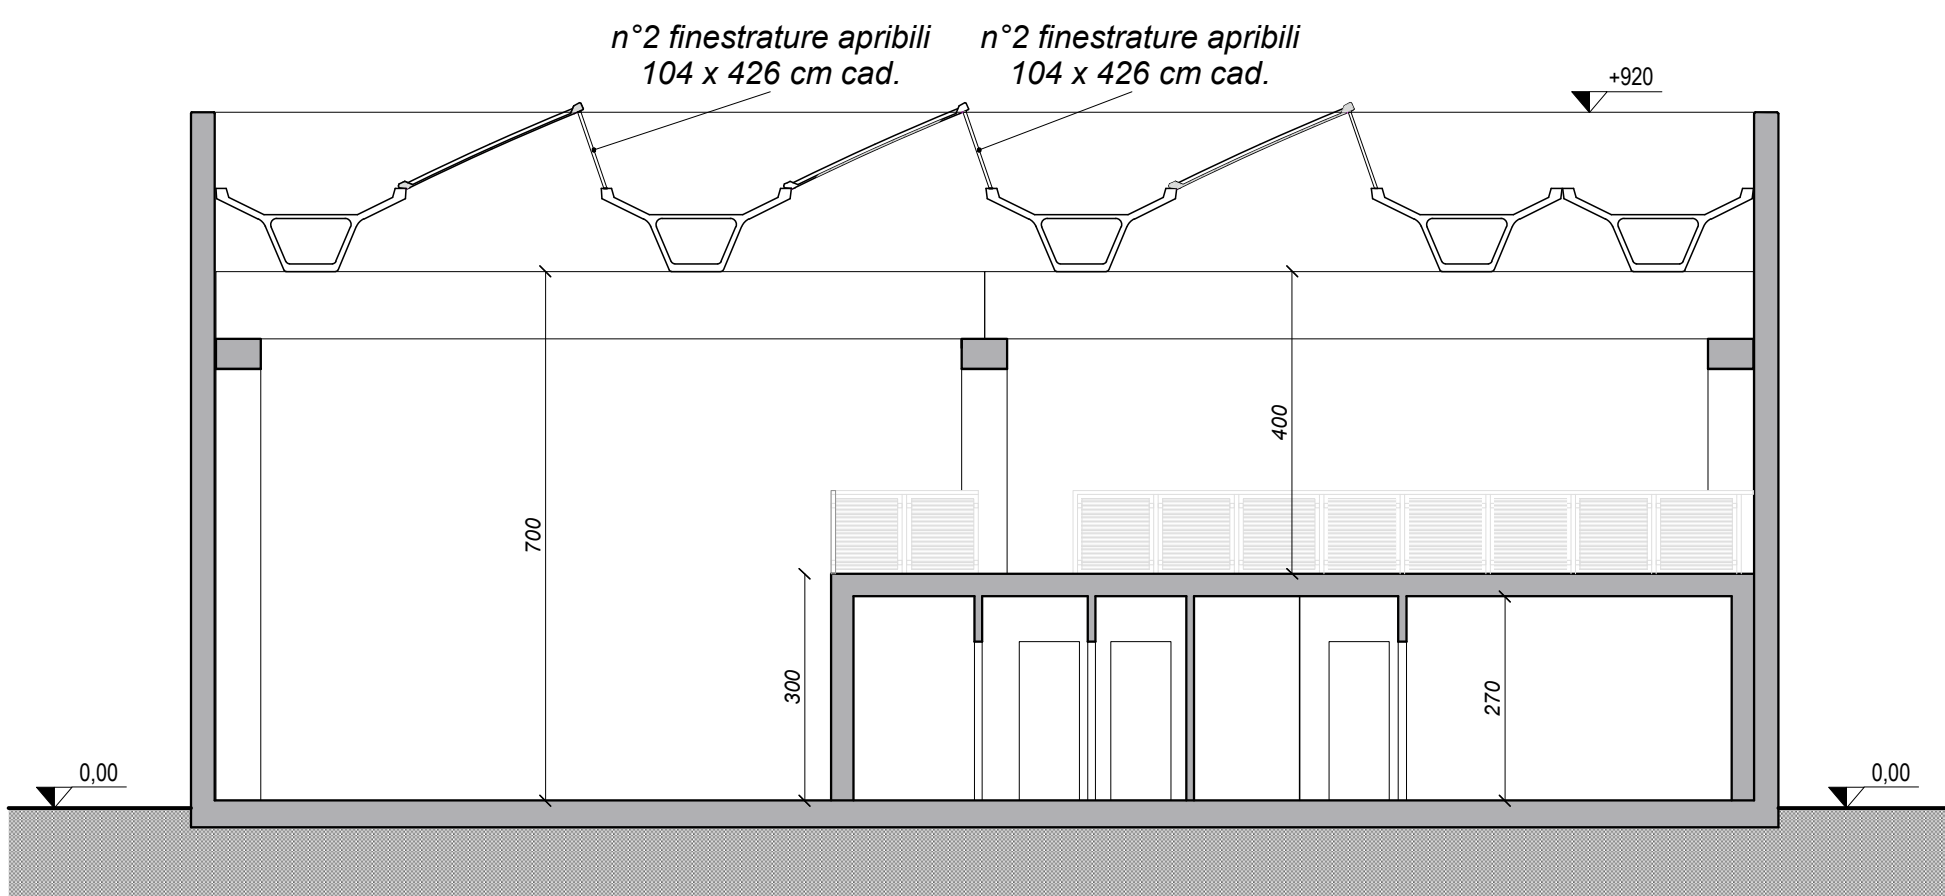


PROSPETTO NORD

scala 1:100

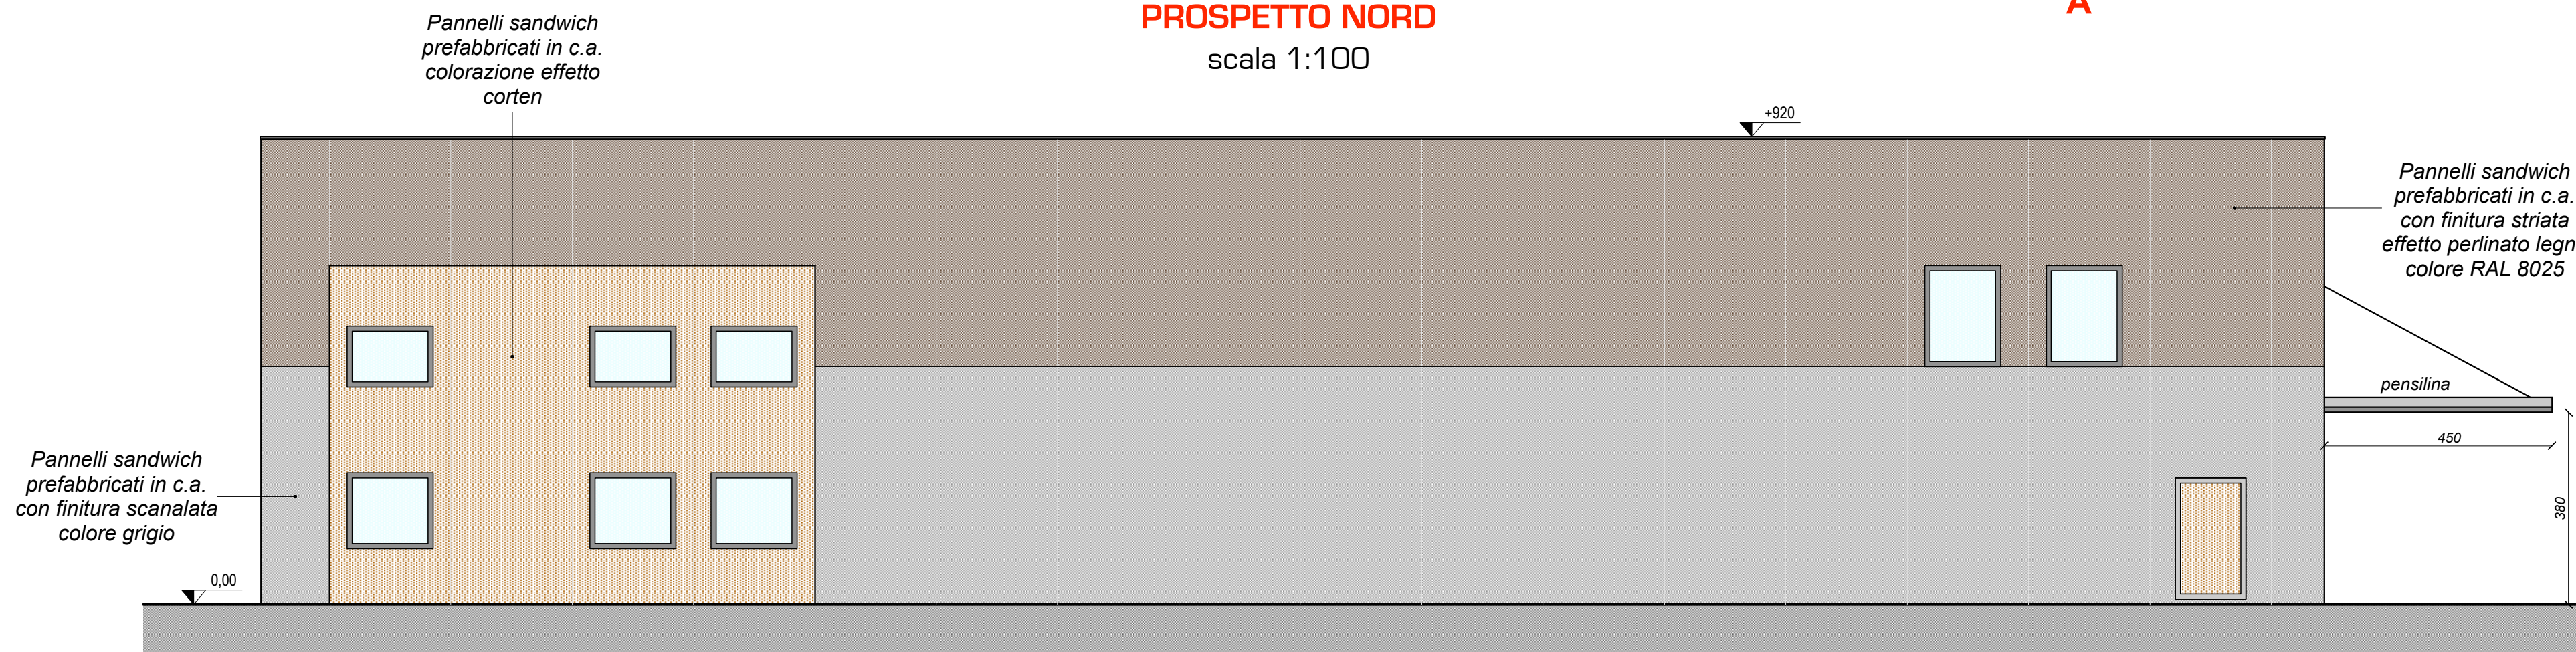


PROSPETTO EST

scala 1:100

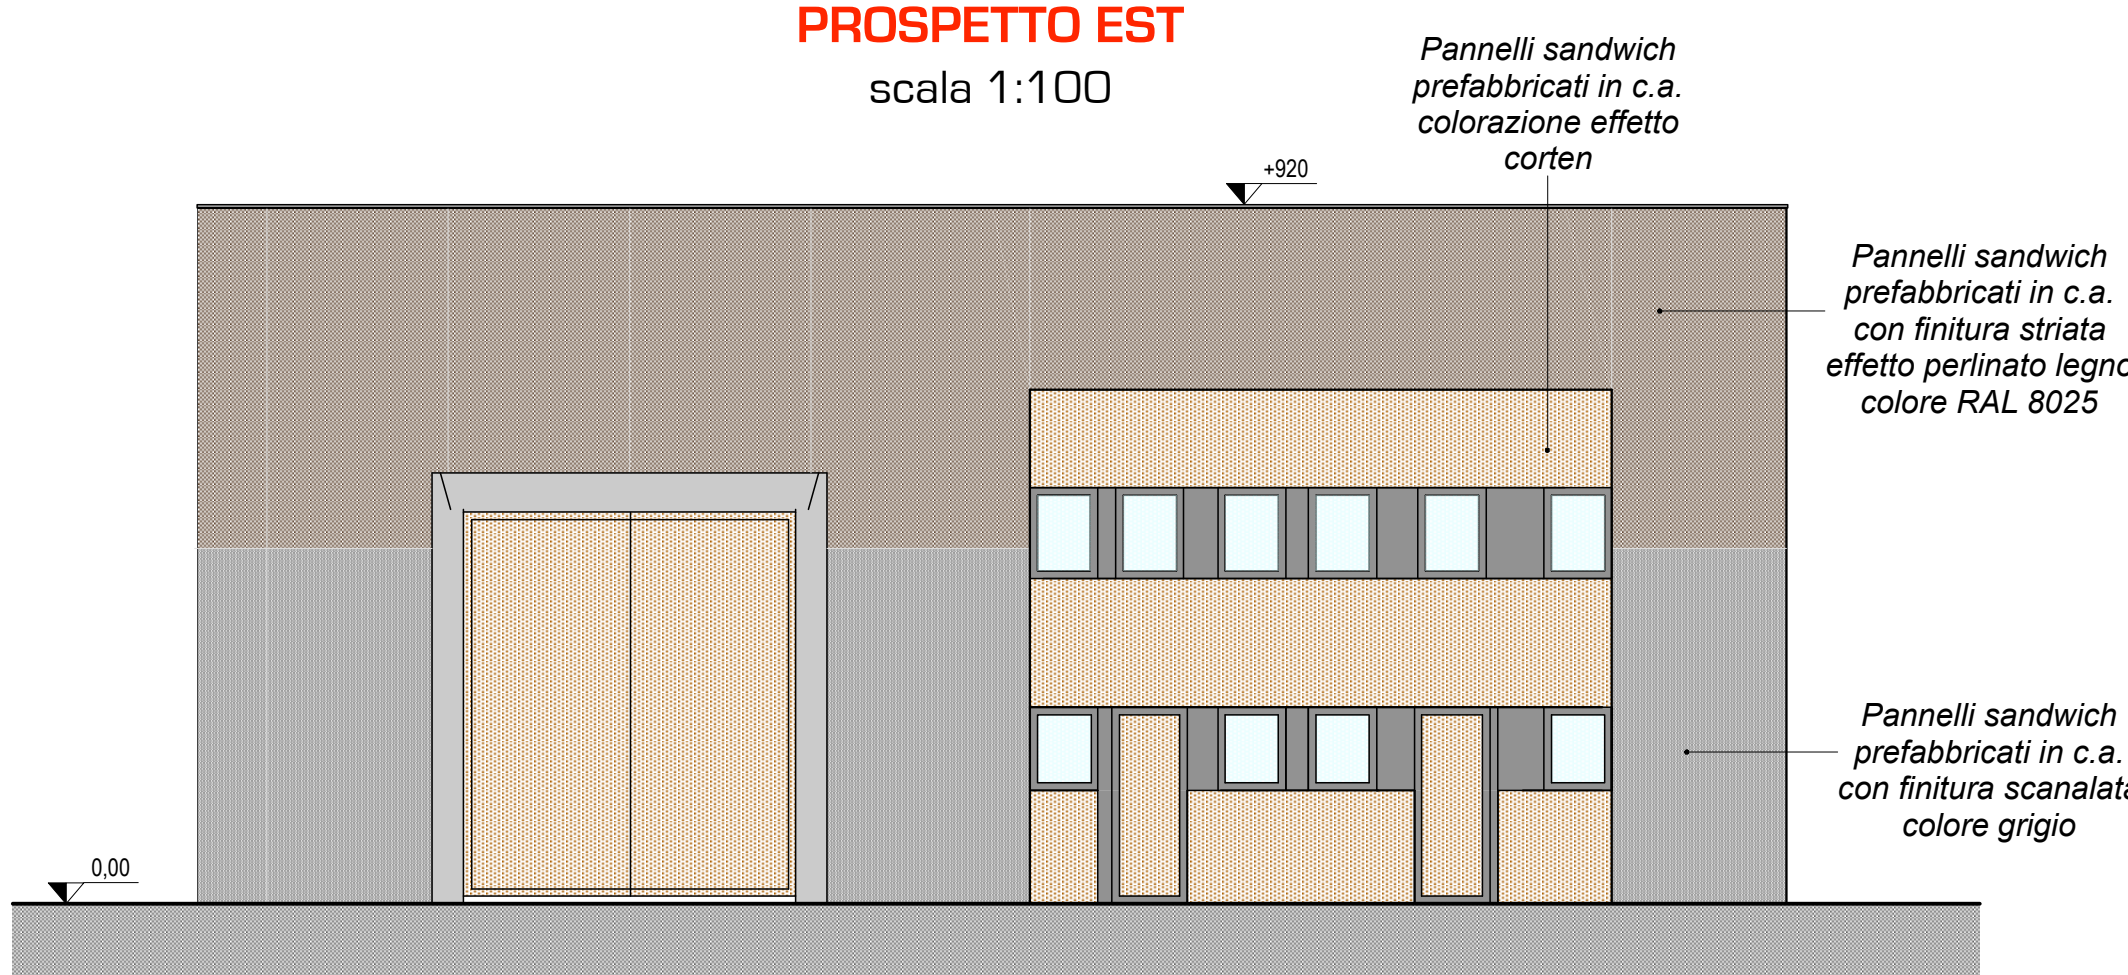


PROSPETTO SUD

scala 1:100

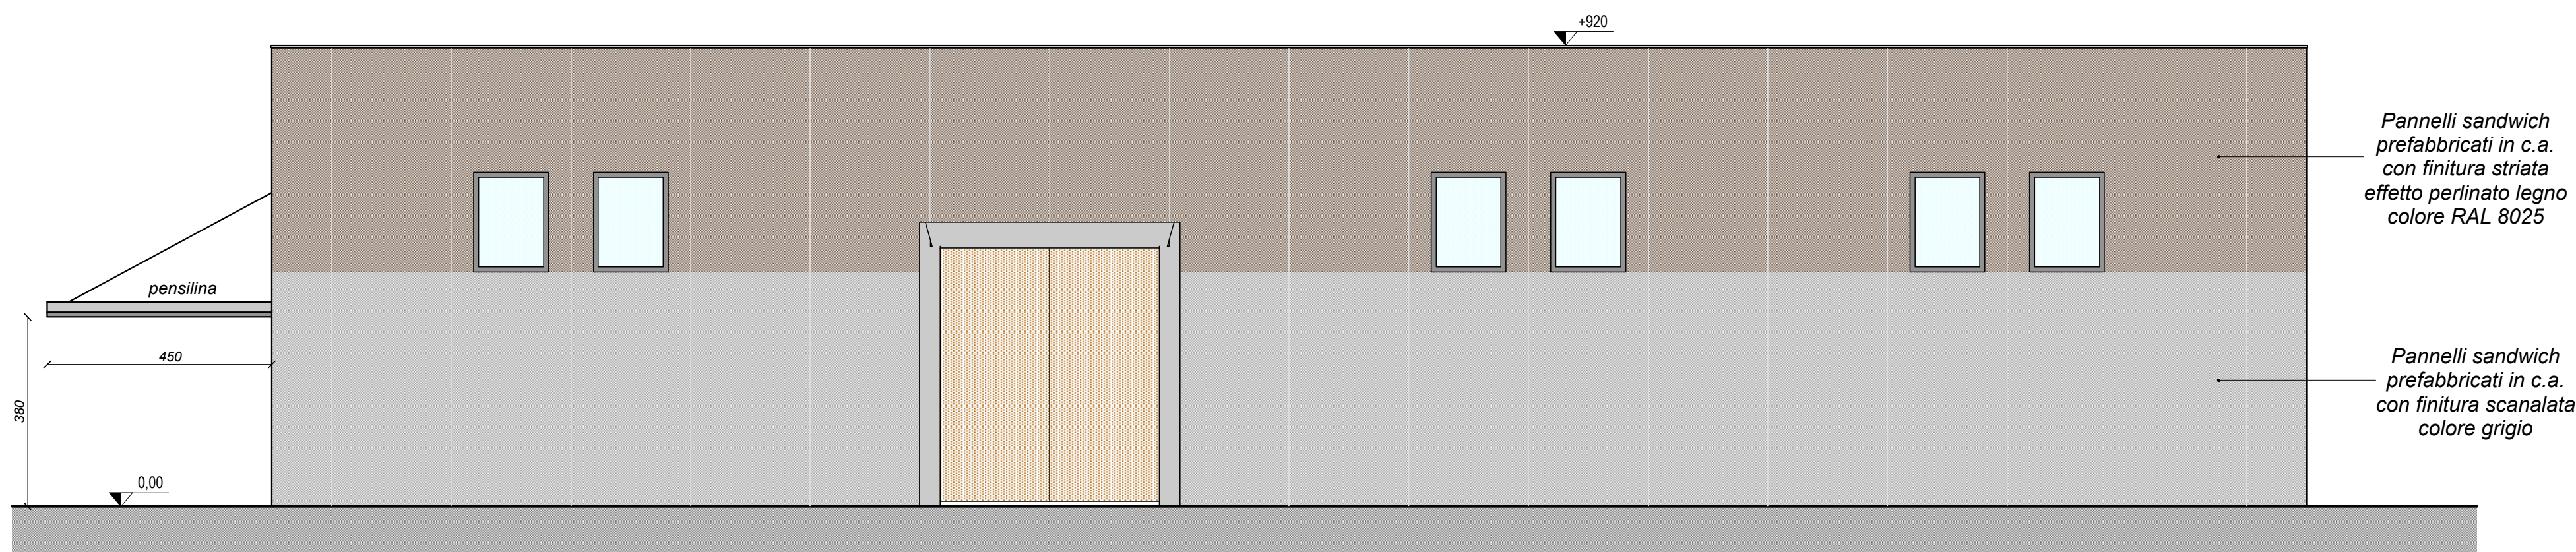

PROSPETTO OVEST

scala 1:100

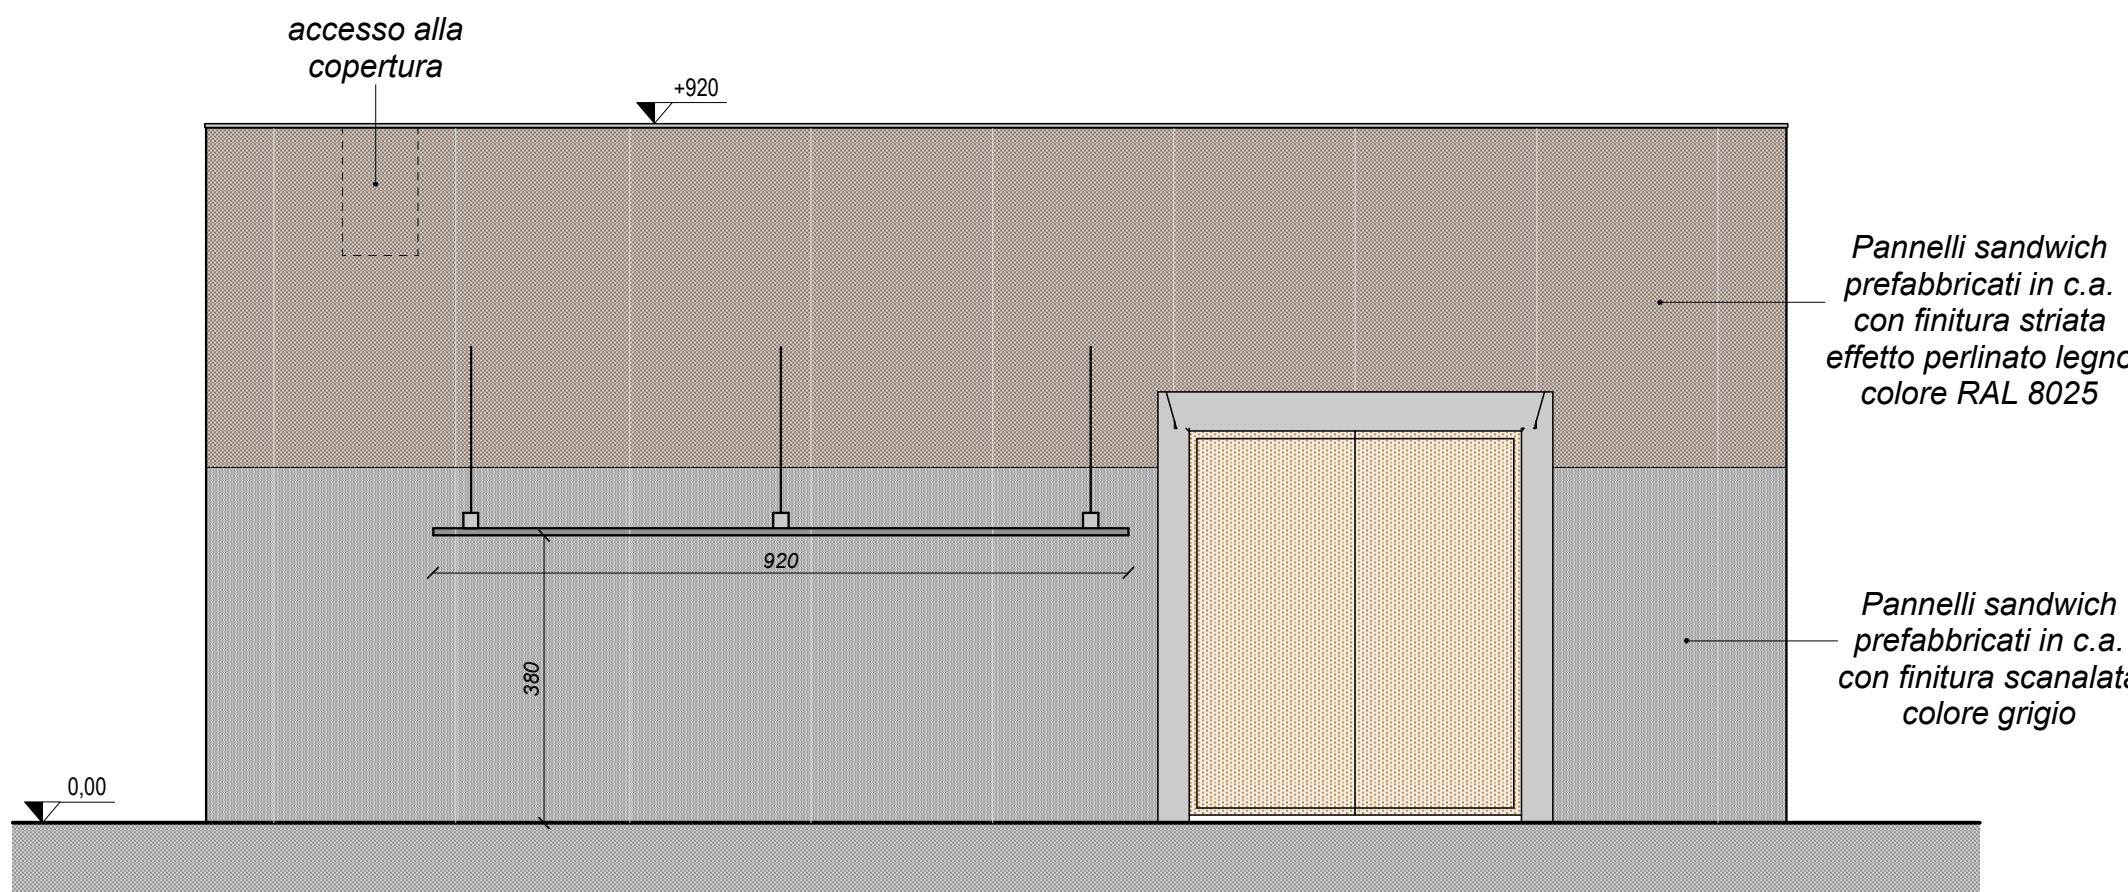

L'Estensore:
dott. ing. Ruggero Rigoni
iscritto al n. 1023
dell'Ordine degli Ingegneri di Vicenza

Collaborazione tecnica:
dott. ing. Gianluca Antonio Rigoni
iscritto al n. 3483
dell'Ordine degli Ingegneri di Vicenza

Il Proponente:
A.F. BIOENERGIE S.r.l.
Via G.A. Longhin, 121
35129 PADOVA
P.IVA 05157610287

Provincia di Vicenza
Comune di Barbarano Mossano

A.F. BIOENERGIE S.r.l.
C.F. e P.IVA n. 05157610287
Sede legale: Via G.A. Longhin, n. 121 - 35129 PADOVA
Sito impianto: Viale del Lavoro (Z.I.) - 36048 BARBARANO MOSSANO
PEC: afbioenergiesrl@legalmail.it

VERIFICA DI ASSOGGETTABILITÀ (A V.I.A.)
(art. 19 D.Lgs. 152/06 e ss.mm.ii.)
del progetto di
**UN'ATTIVITÀ DI RECUPERO RIFIUTI NON
PERICOLOSI DELLA FILIERA ALIMENTARE PER
LA PRODUZIONE DI BIOMETANO AVANZATO
ED ANIDRIDE CARBONICA**
nell'impianto sito in
Viale del Lavoro in Comune di Barbarano Mossano
Provincia di Vicenza

PROGETTO PRELIMINARE

**Pianta, sezioni e prospetti
capannone**

scale 1:2'000 - 1:100

A2.7

elaborato: **PP**

data: **Febbraio 2021**

STUDIO DI INGEGNERIA AMBIENTALE ING. RUGGERO RIGONI
Via Divisione Folgore, n. 36 - 36100 VICENZA
Tel.: 0444.927477 - email: rigoni@ordine.ingegneri.vi.it