


PROGETTO DI VARIANTE		
REBESCHIN Geometra GIANFRANCO		
COMUNE DI NOVENTA VICENTINA Via Padovana n. 28		
PROGETTO: PER LA COLLAZIONE E LA STRUTTURAZIONE DELLE OPERE DI RILIEVO		
COMMITTENTE: Società "LA PELLEGRINA S.P.A."	15/09/2021	
TAV. n. 21	PLANIMETRIA GENERALE INTERA AZIENDA	1:200

DESTINAZIONE FABBRICATI	
1	ALLEVAMENTO AVICOLO
2	ALLEVAMENTO AVICOLO
3	ALLEVAMENTO AVICOLO
4	ALLEVAMENTO AVICOLO
5	ALLEVAMENTO AVICOLO
6	ALLEVAMENTO AVICOLO
7	ALLEVAMENTO AVICOLO
8	ALLEVAMENTO AVICOLO
9	ALLEVAMENTO AVICOLO
10	ALLEVAMENTO AVICOLO
11	SPOGLIATOIO - SERVIZIO - DEPOSITO - PORTICO
12	OFFICINA
13	TETTOIA RICOVERO MEZZI - CABINA ENEL
14	MAGAZZINO ACQUA CON CISTERNE
15	ABITAZIONE CUSTODE E UFFICIO

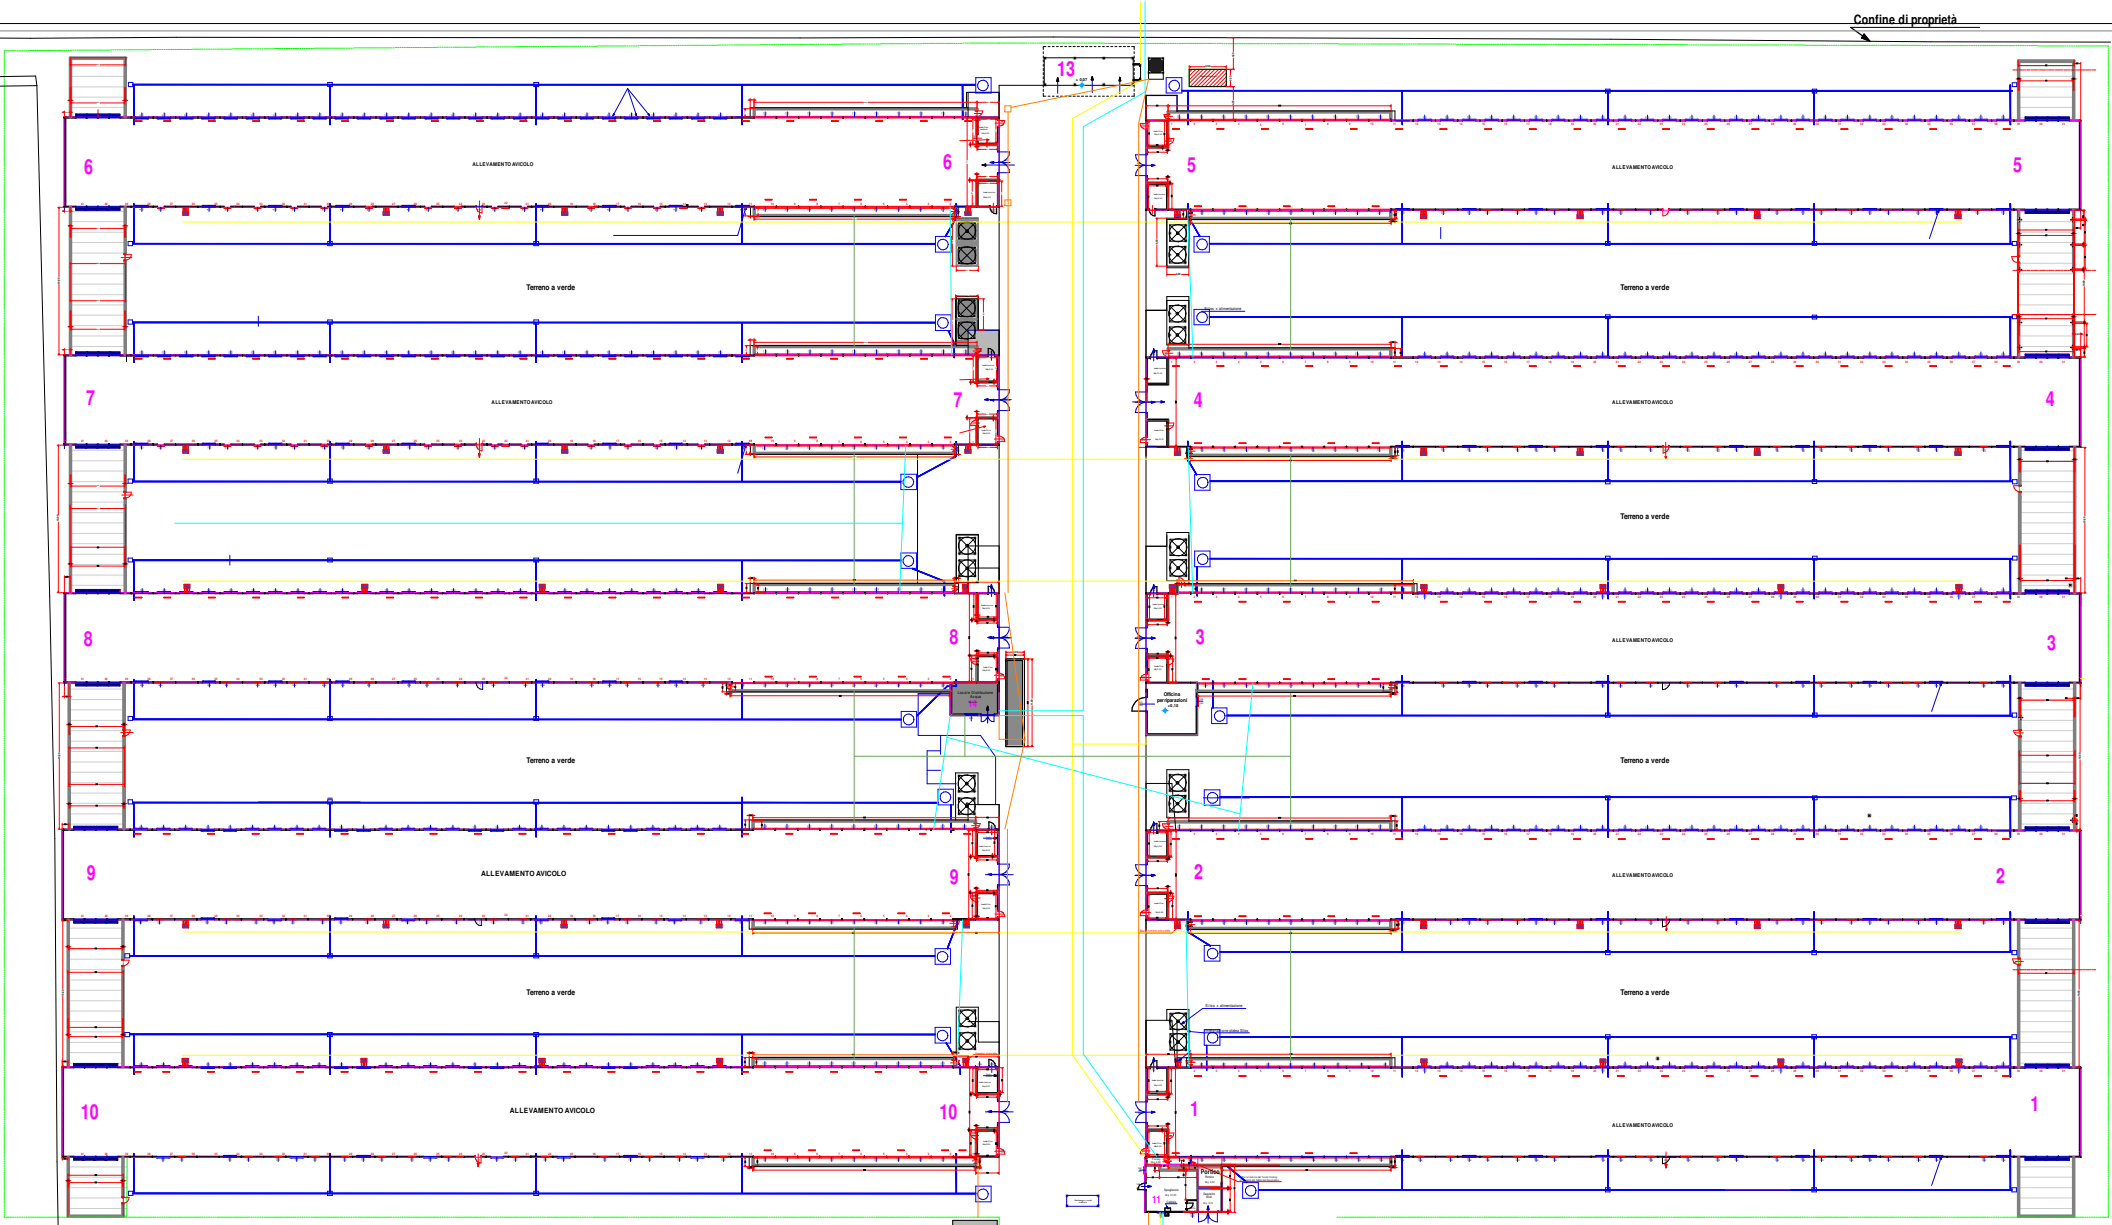

PLANIMETRIA GENERALE scala 1/200

LEGENDA SCARICHI	
	Tubazione in PVC, rossa da cm. 20
	Pozzetti di scarico e raccordo
	Isola a tenuta idraulica capienza 7 mc.
	Tubazione acqua
	Tubazione gas
	Tubazione acqua cooling
	Tubazione impianto elettrico



154

145

149

Confine di proprietà

146

Confine di proprietà

Strada Comunale - Via Padovana -

Fossato di scolo

Strada Comunale - Via Padovana -

Fossato di scolo

Strada Comunale - Via Padovana -

Confine di proprietà

Abitazione
e Ufficio

P
P
P
P
P