




PIANTA PIANO TERRA
scala 1:100

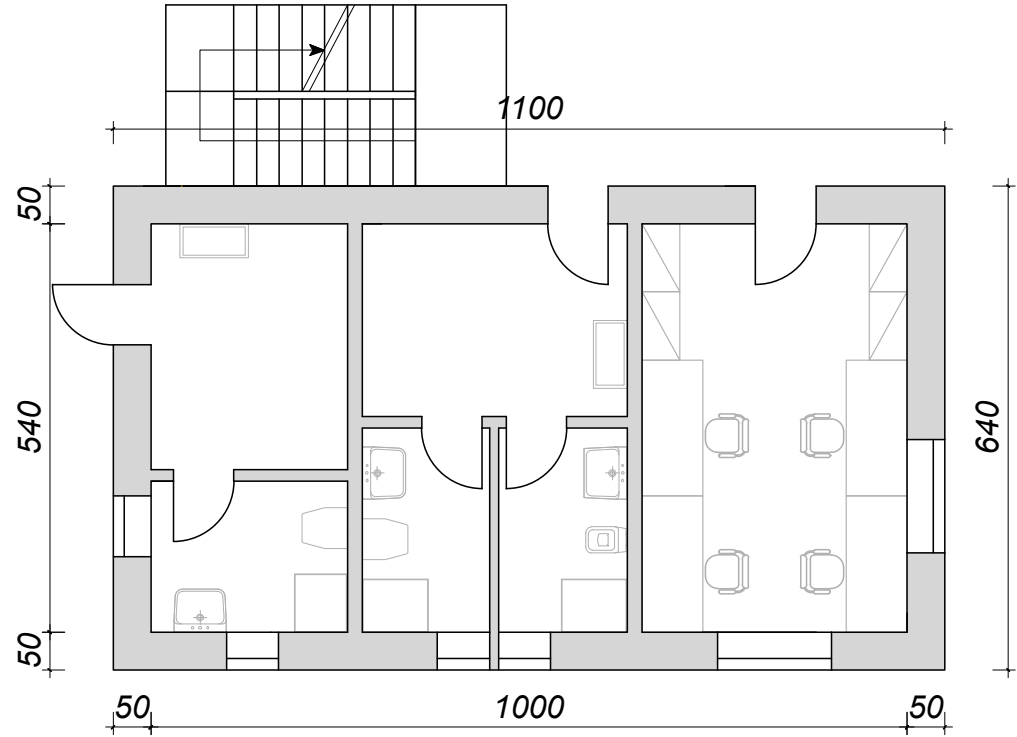


PIANTA PIANO PRIMO
scala 1:100

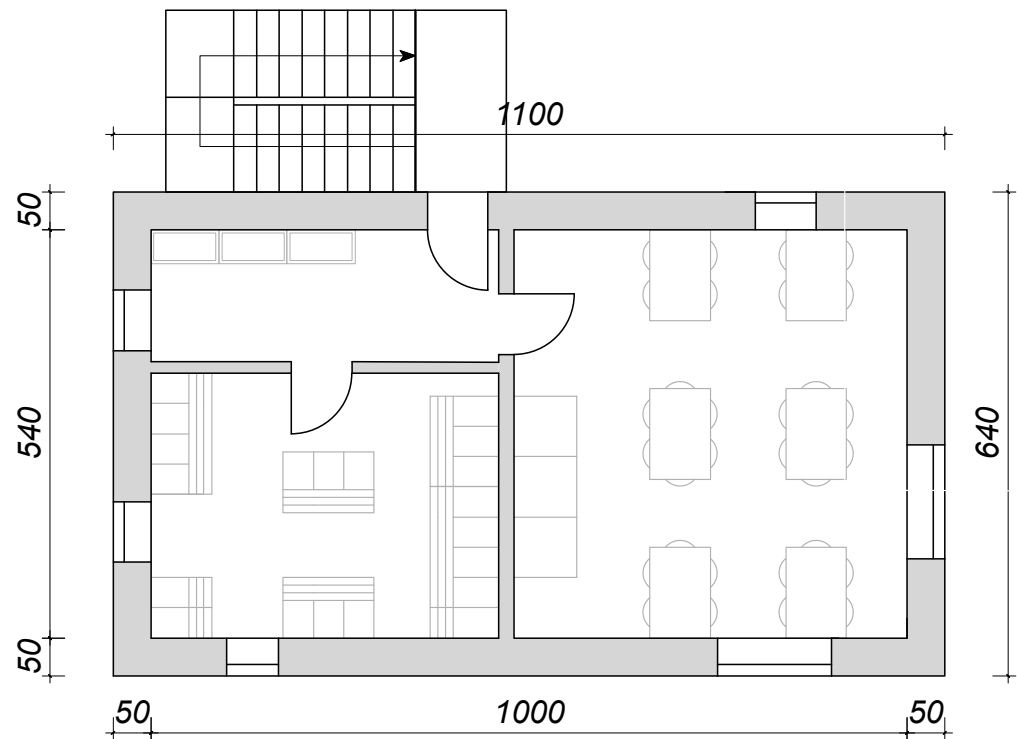


PIANTA PIANO SECONDO
scala 1:100

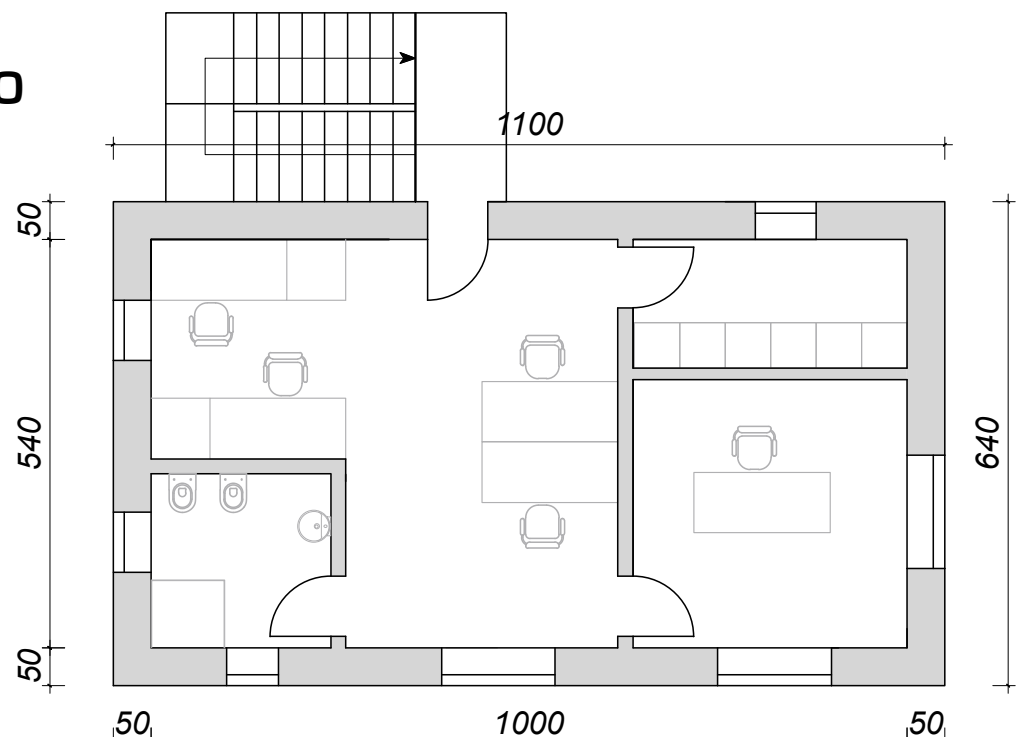


PROSPETTO NORD
scala 1:100

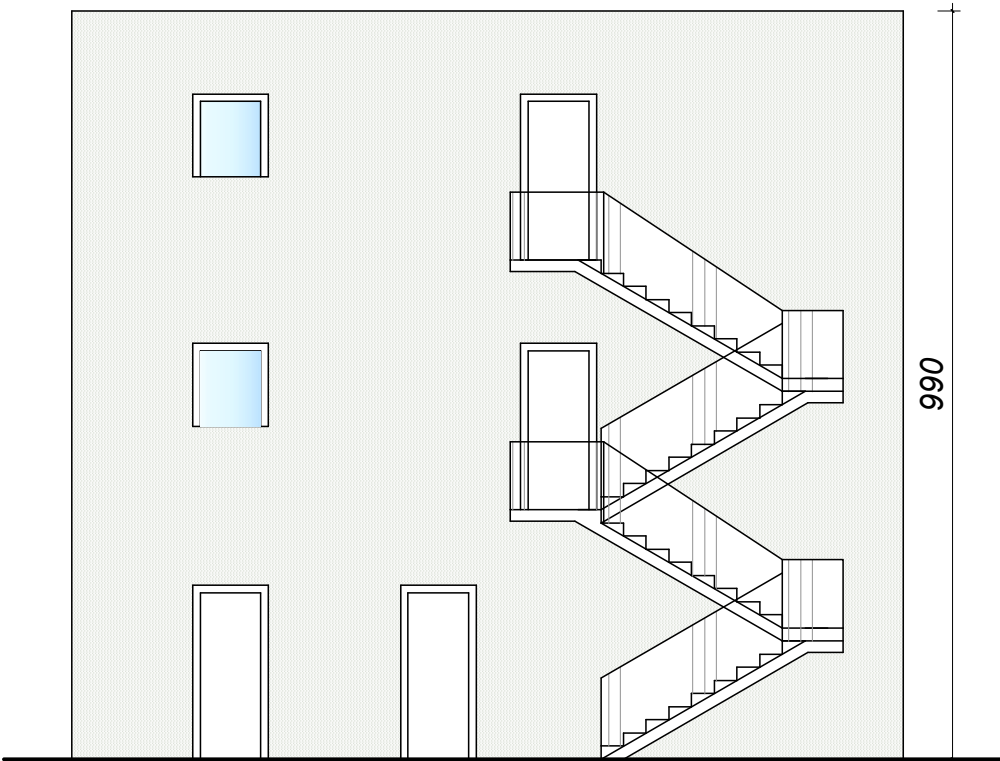



PROSPETTO EST
scala 1:100

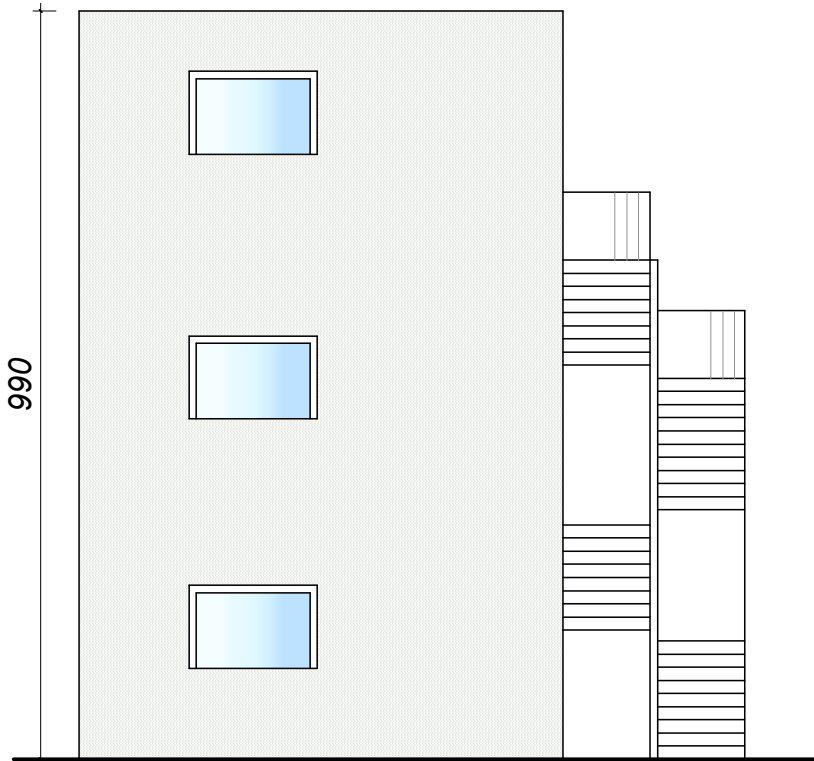

PROSPETTO SUD
scala 1:100

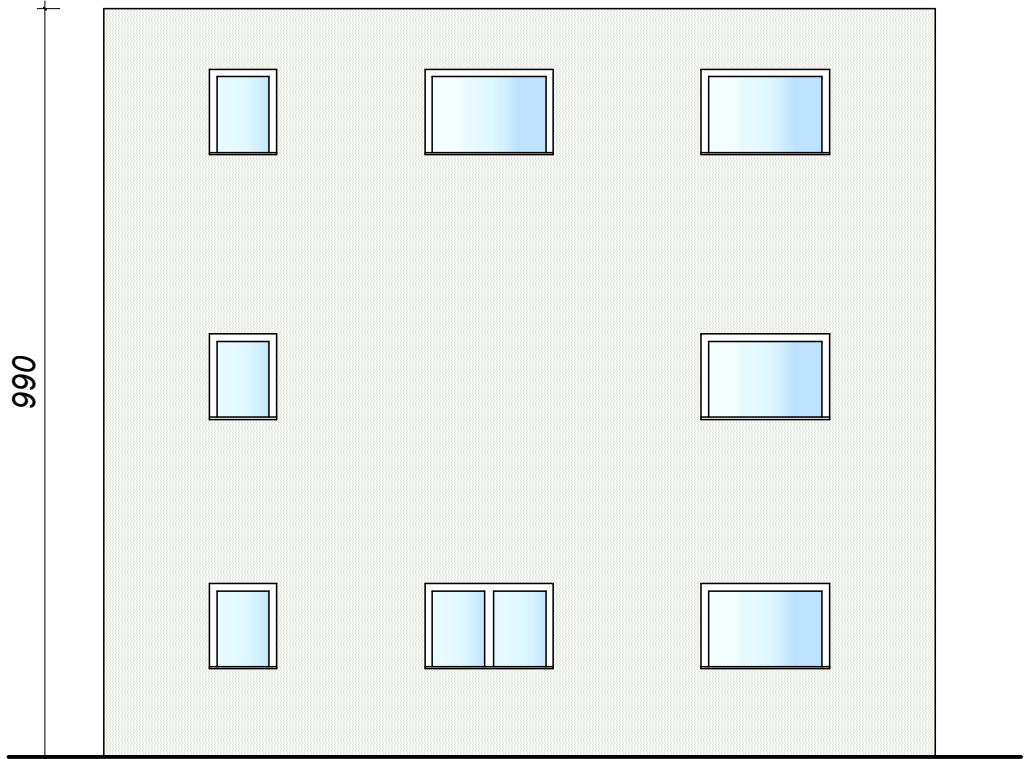

PROSPETTO OVEST
scala 1:100

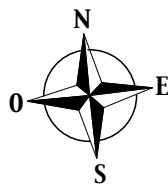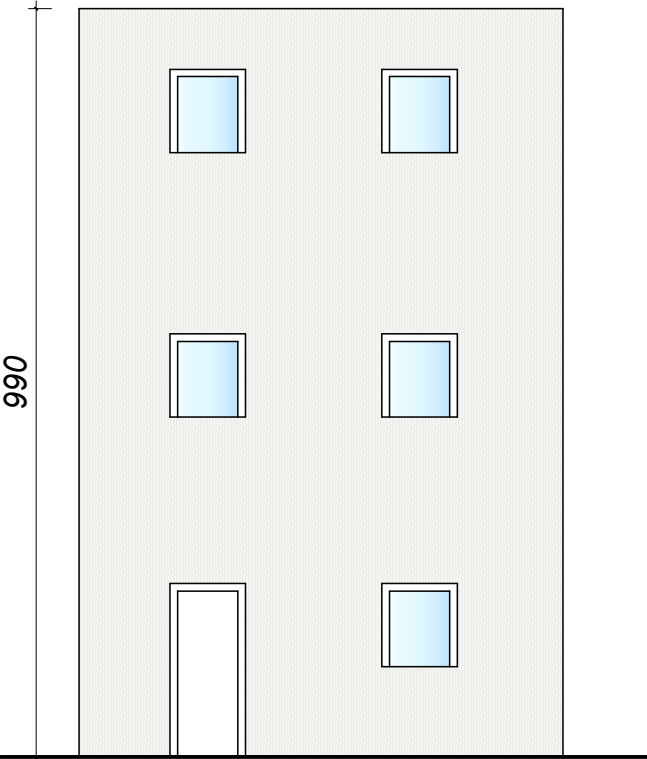

PLANIMETRIA DELL'IMPIANTO
scala 1:1'000



: BLOCCO UFFICI-SERVIZI

Il Progettista:
dott. Ing. Ruggero Rigoni
iscritto al n. 1023
dell'Ordine degli Ingegneri di Vicenza

Collaborazione tecnica:
dott. Ing. Gianluca Antonio Rigoni
iscritto al n. 3483
dell'Ordine degli Ingegneri di Vicenza

Consulente di settore per la progettazione edilizia:
dott. Arch. Matteo Campana
iscritto al n. 1880
dell'Ordine degli Architetti di Vicenza

Il Committente:
Autodemolizione Bresolin Srl
Via Luigi di Gallo
36061 Bassano del Grappa (VI)
C.F. e P.IVA n° 00870960242

Provincia di Vicenza
Comune di Bassano del Grappa

BRESOLIN
AUTODEMOLIZIONE AUTORECYCLING

Autodemolizione Bresolin s.r.l.
Via L. di Gallo, 17 - 36061 Bassano del Grappa
Telefono 0424 566666 - Telefax 0424 567797
C.F. e P.IVA n° 00870960242

PROGETTO DEFINITIVO
(ex art. 208 del D.Lgs. N. 152/06)

**DI AMPLIAMENTO
DELL'IMPIANTO DI AUTODEMOLIZIONE
DI AUTODEMOLIZIONE BRESOLIN s.r.l.**

sito in
Via Quartiere Prè, n. 50 in Comune di Bassano del Grappa
Provincia di Vicenza

**Disegni edilizi
blocco uffici-servizi**

Scale: 1:1'000 - 1:100

A2.3.2

elaborato: PD

data: Marzo 2021

STUDIO DI INGEGNERIA AMBIENTALE ING. RUGGERO RIGONI
Via Divisione Folgore, n. 36 - 36100 VICENZA
Tel.: 0444.927477 - email: rigoni@ordine.ingegneri.vi.it