


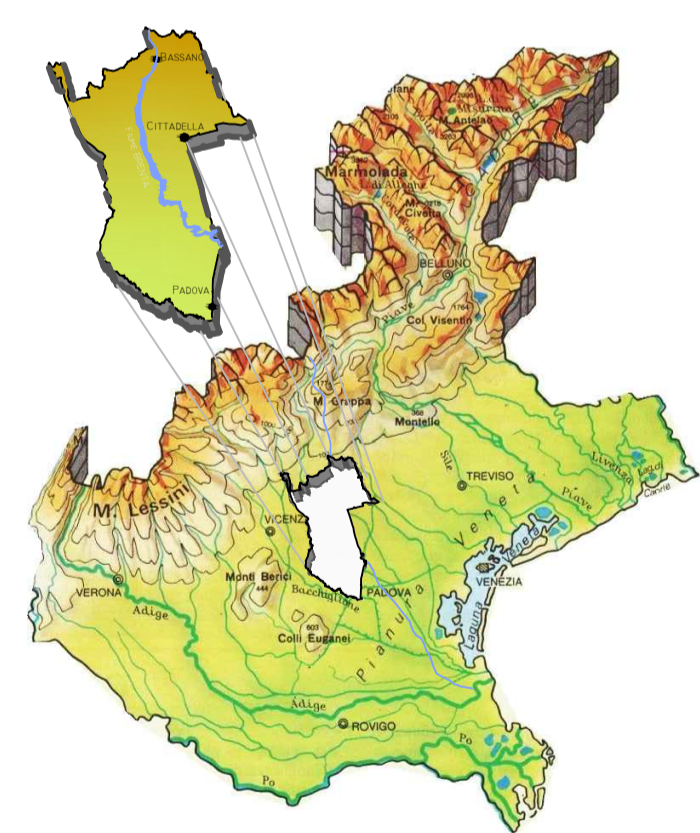
scala 1:50



TRASFORMAZIONE IRRIGUA DI 780 ETTARI NELLA ZONA DI VAMPORAZZE NEI COMUNI DI SANDRIGO E BRESSANVIDO (VI)

CENTRALE DI POMPAGGIO

PROGETTO ESECUTIVO




Allegato:		PIANTA PIANO TERRA			N. AR03	
Data	Descrizione	Rev.	Dis.	Ver.		
febbraio 2021	Emissione progetto esecutivo	0	MZ	MB		

Cittadella, li .. febbraio 2021 ..


IL PROGETTISTA
architettonico e strutturale
ing. Marco Battocchio

IL PROGETTISTA
opere elettromeccaniche
ing. Giampaolo Baggio

IL COMMITTENTE:
Consorzio di bonifica Brenta



ZONCHEDDU E ASSOCIATI
Zoncheddu - Brundu - Zani - Battocchio - Abellio - Farnetti



CONSORZIO DI BONIFICA BRENTA
Riva IV Novembre, 15 Cittadella (PD)
C.F. 901376003
Tel. 049-5970822 Fax. 049-5970859
Email: progetti@consorzio Brenta.it
Pec: consorzio Brenta@legaimail.com
www.consozior Brenta.it

