




INTERRATO

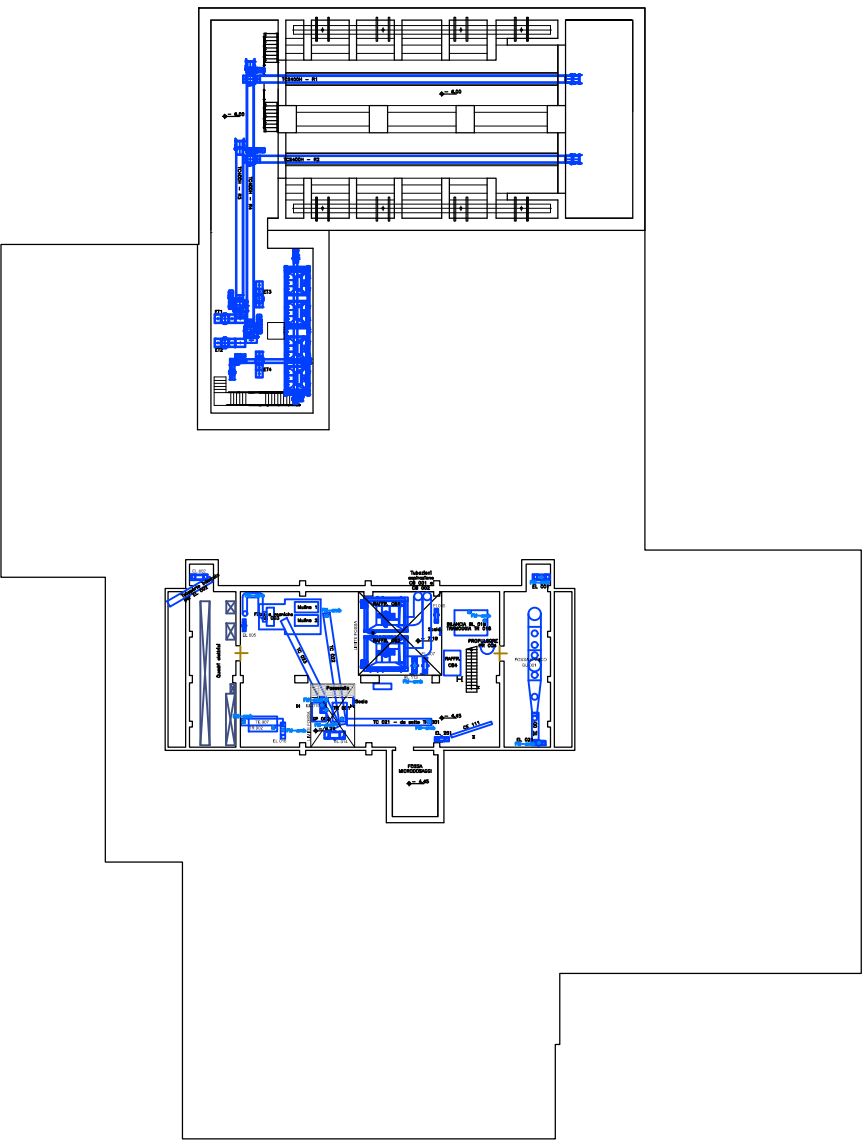

+3.15

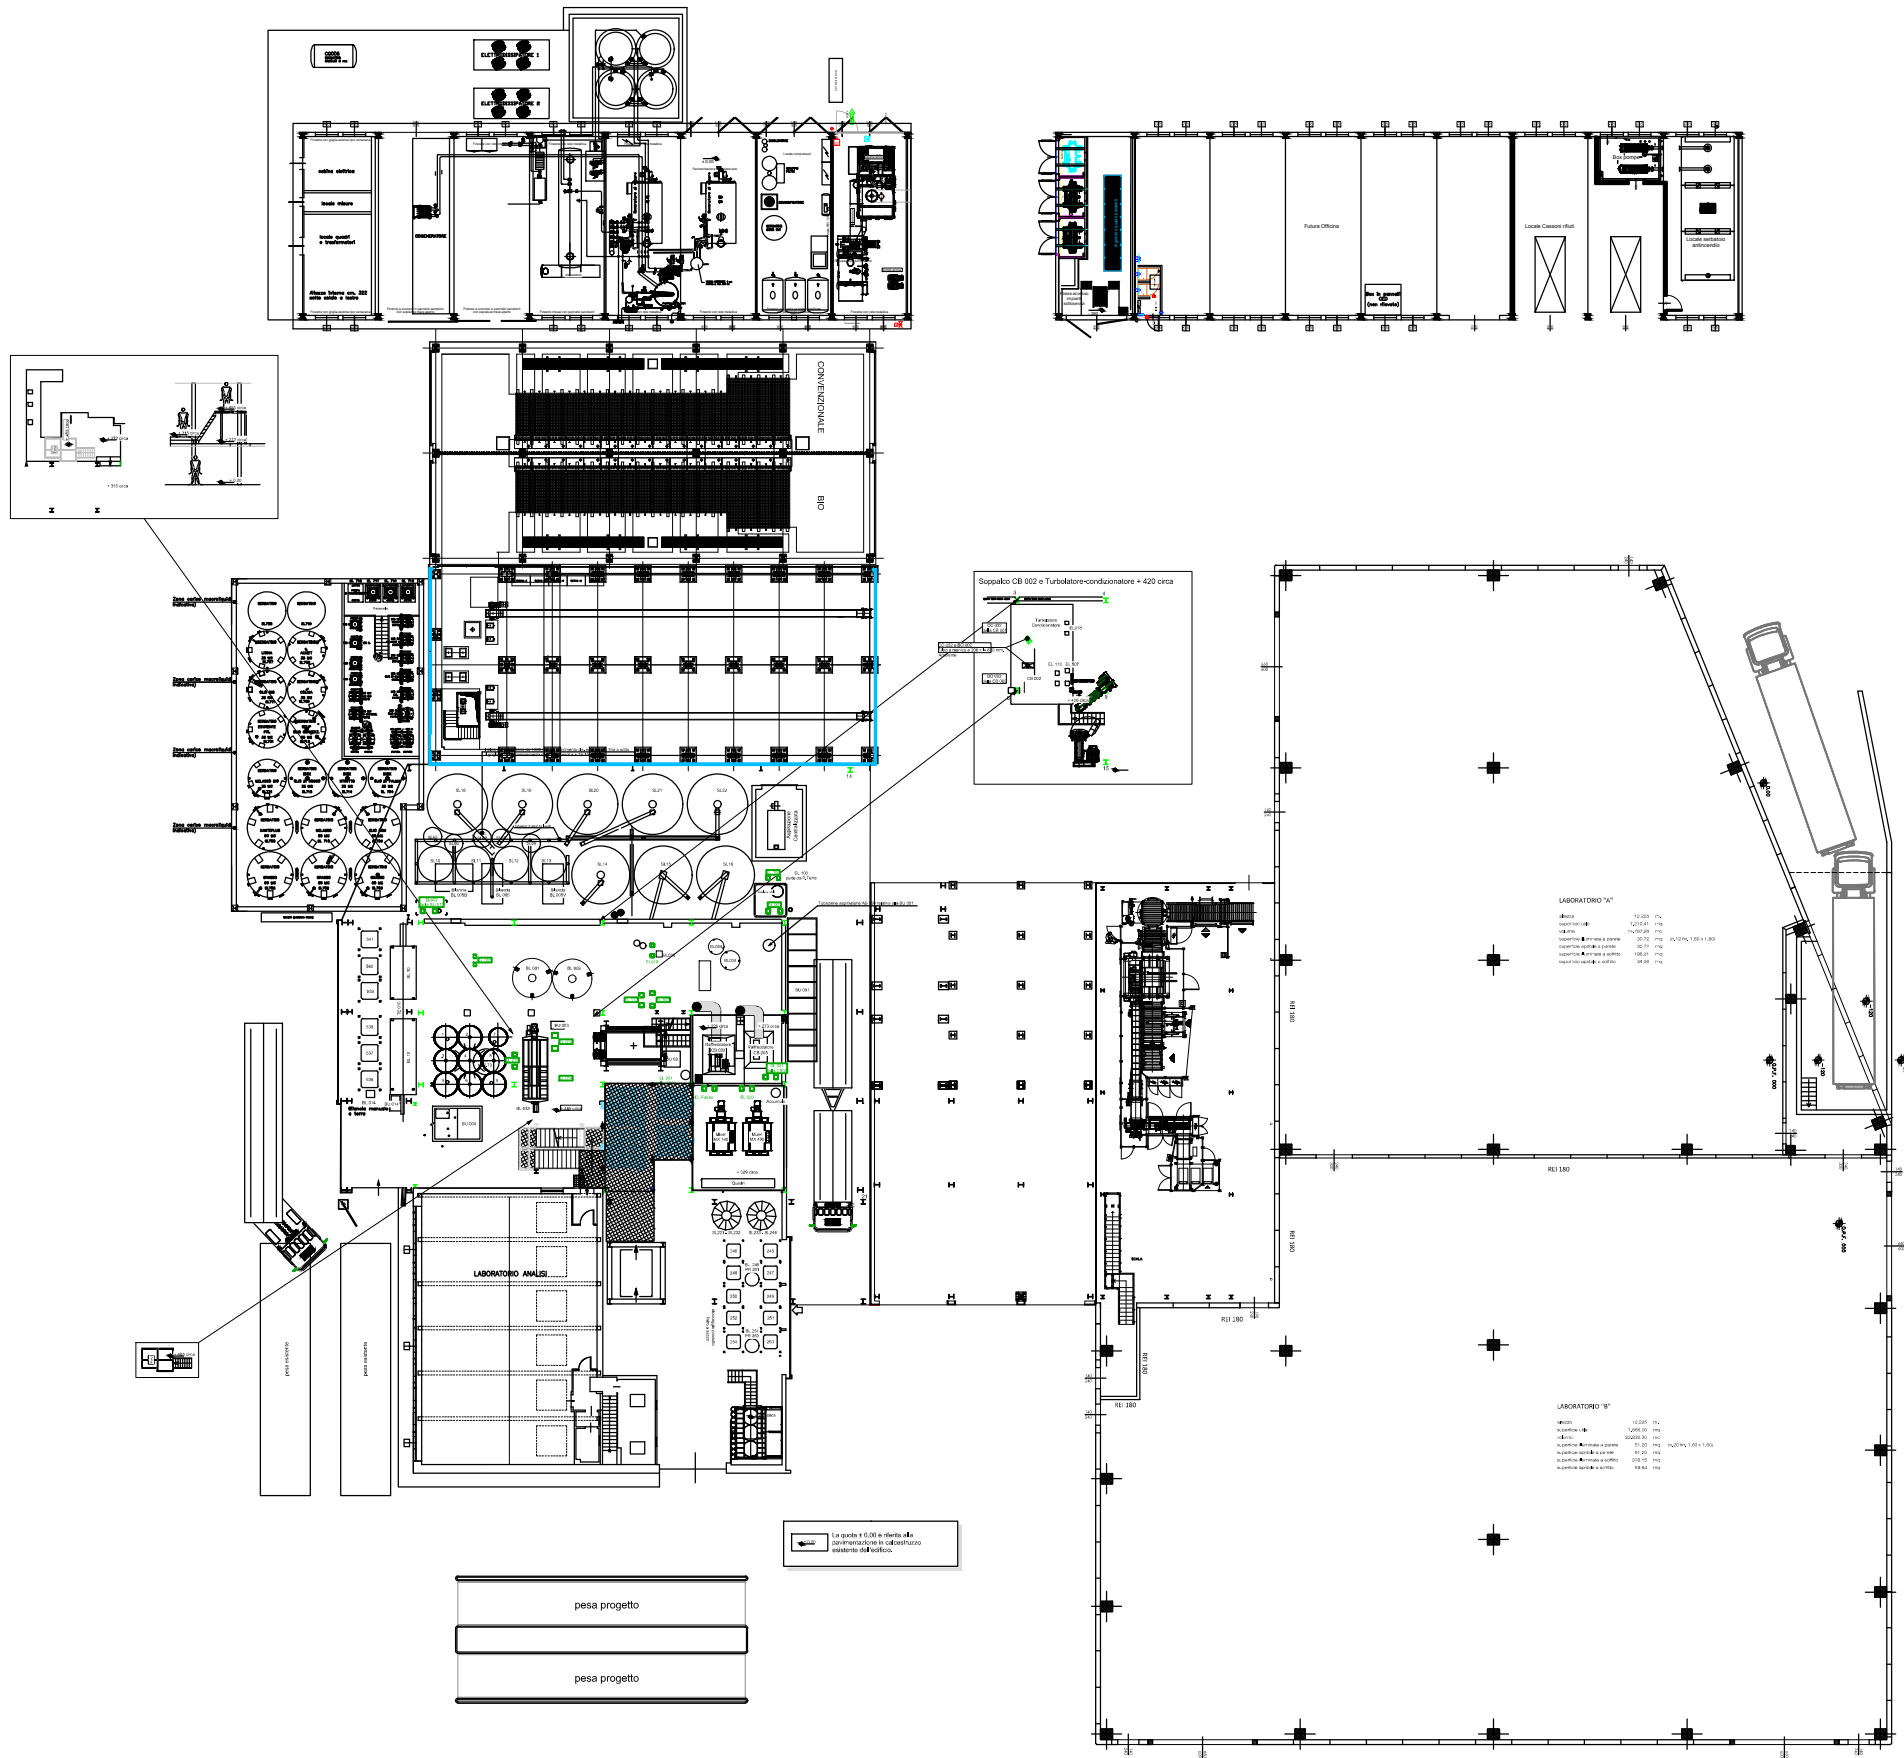


+7.00

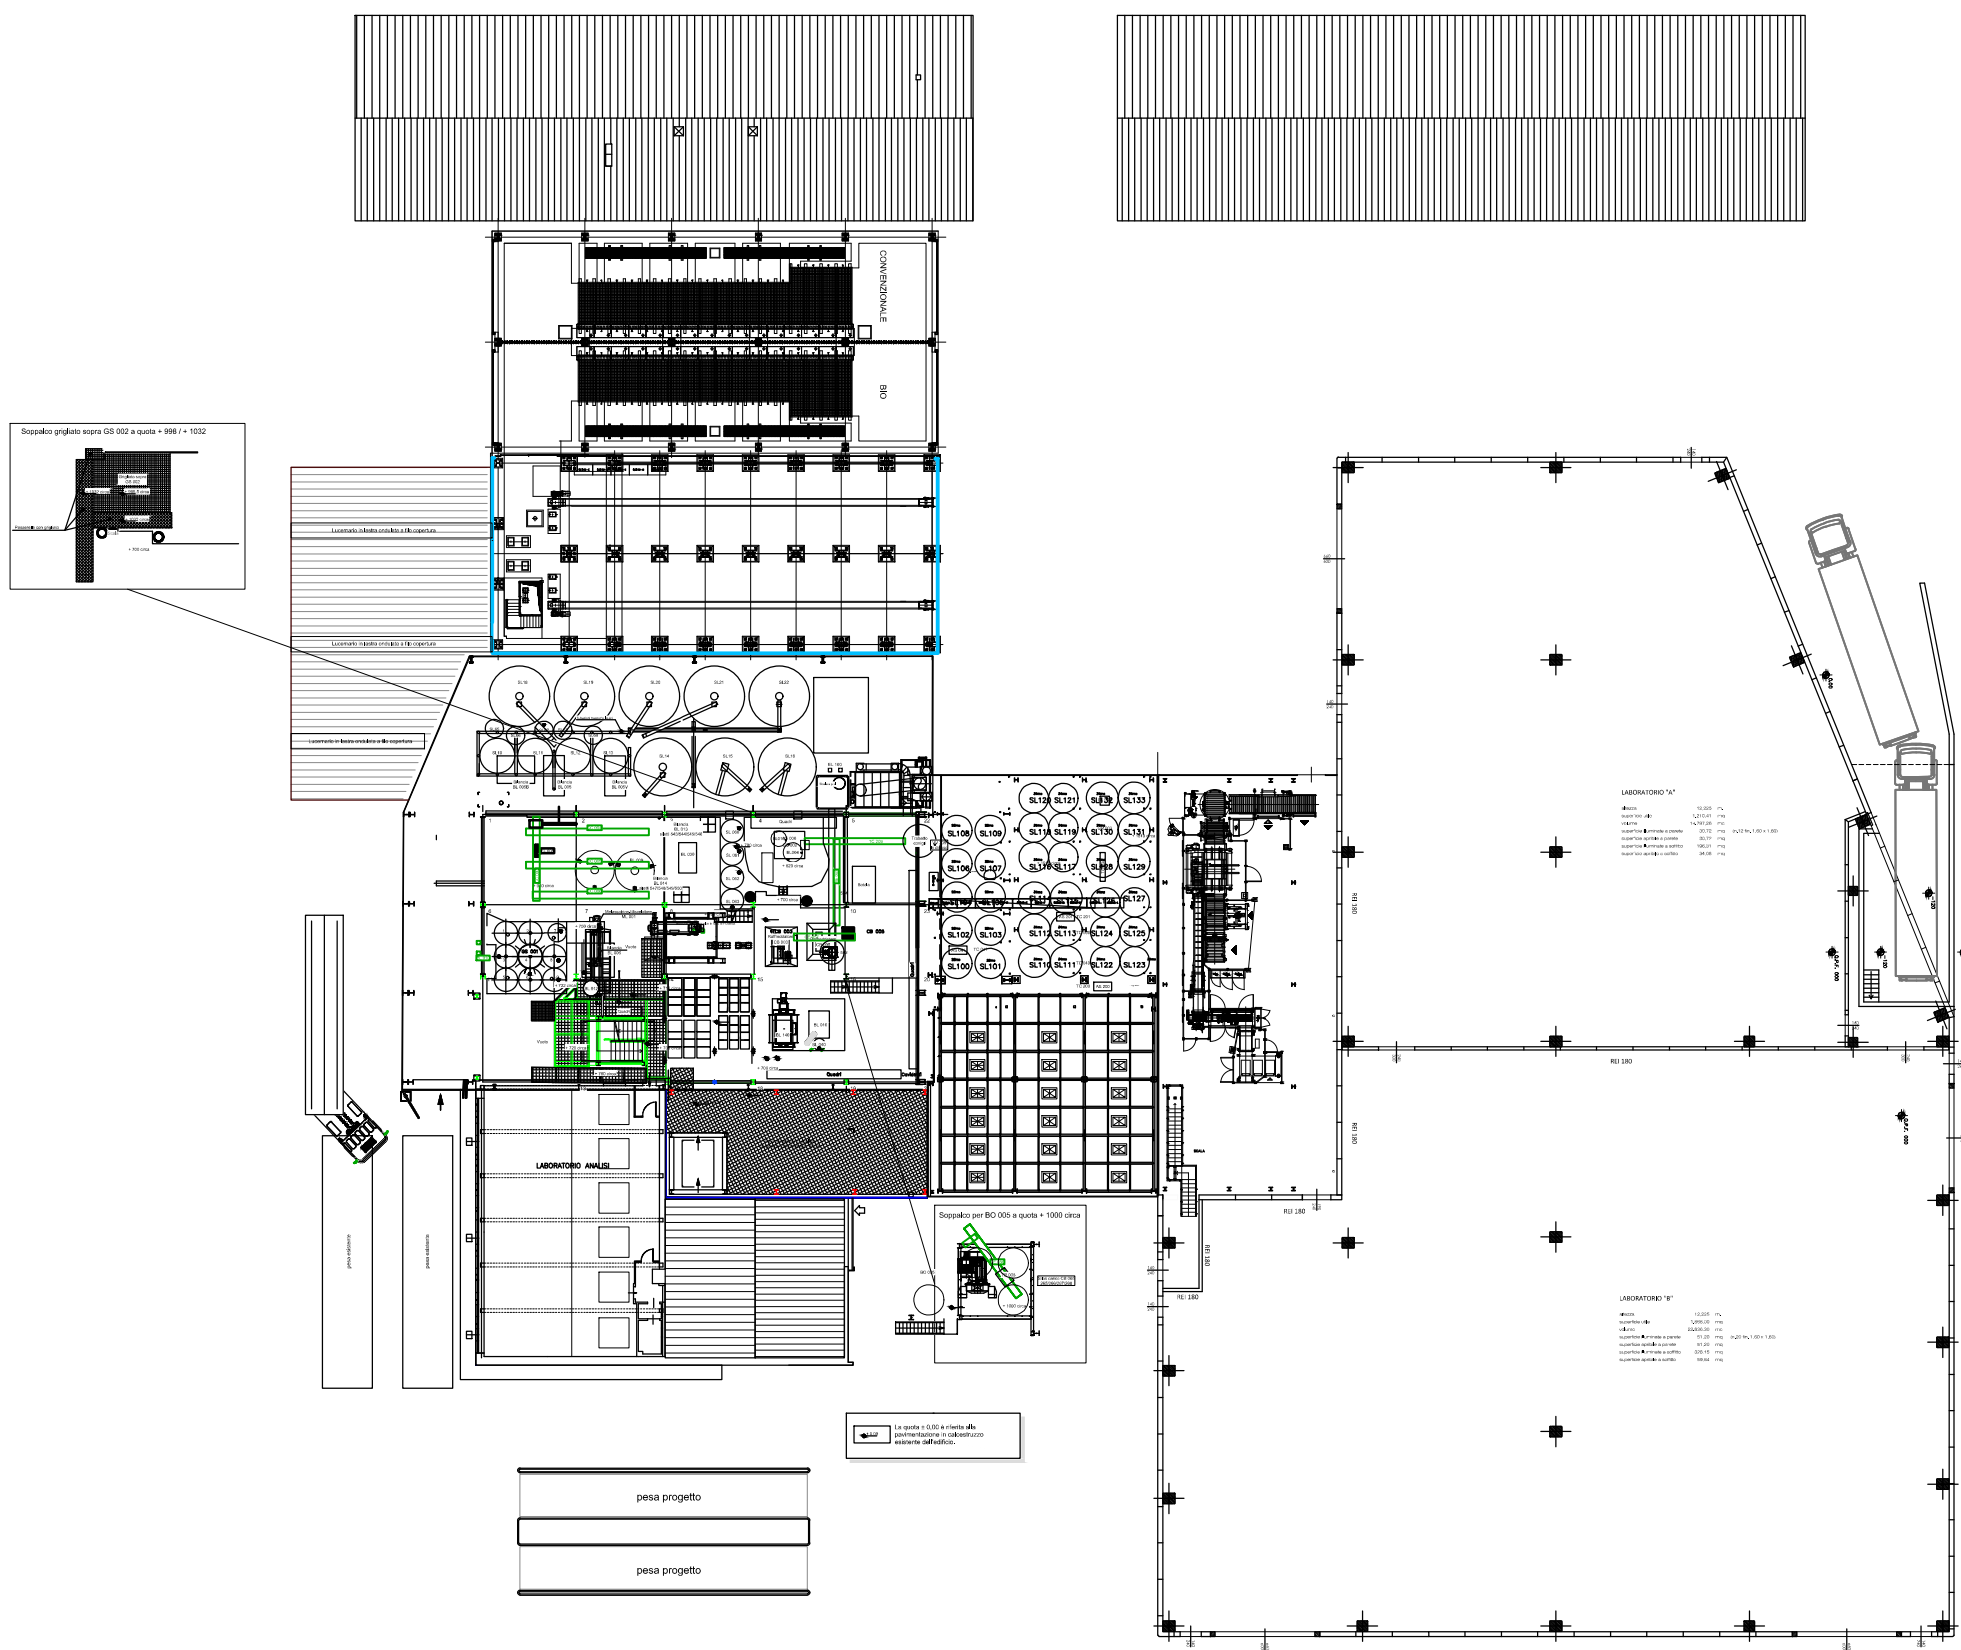


NOTA:
Pianta piano terra presente già nella tavola
della planimetria generale (tav. 04)




+12.60

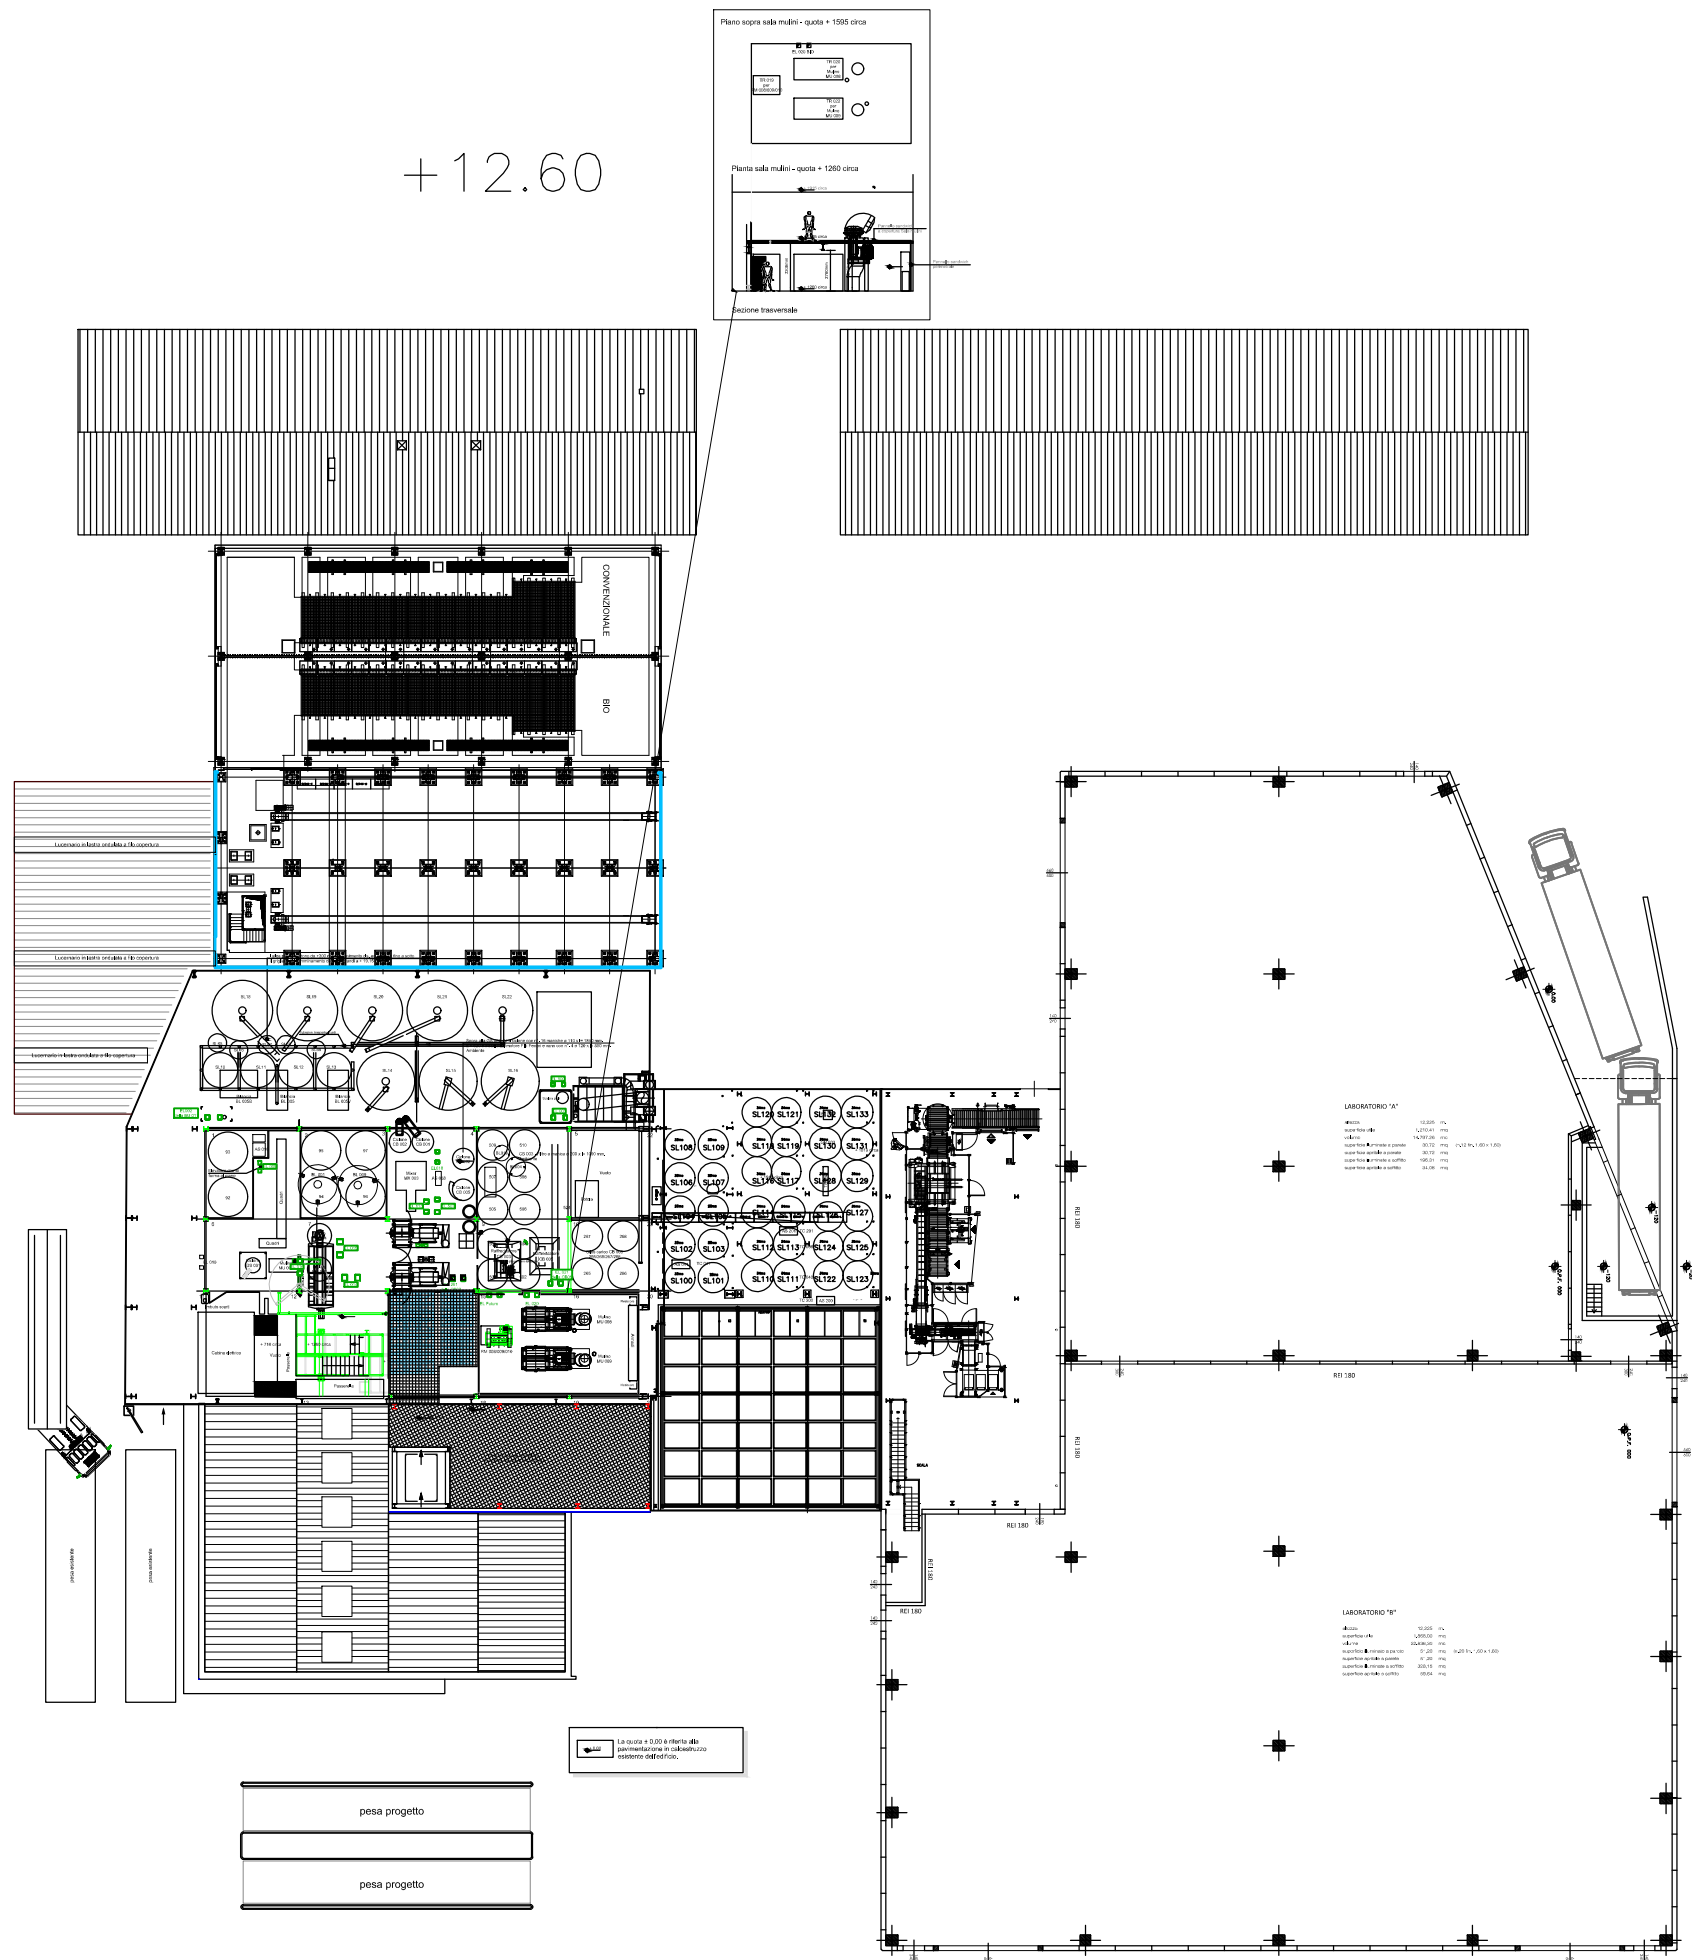

+19.15

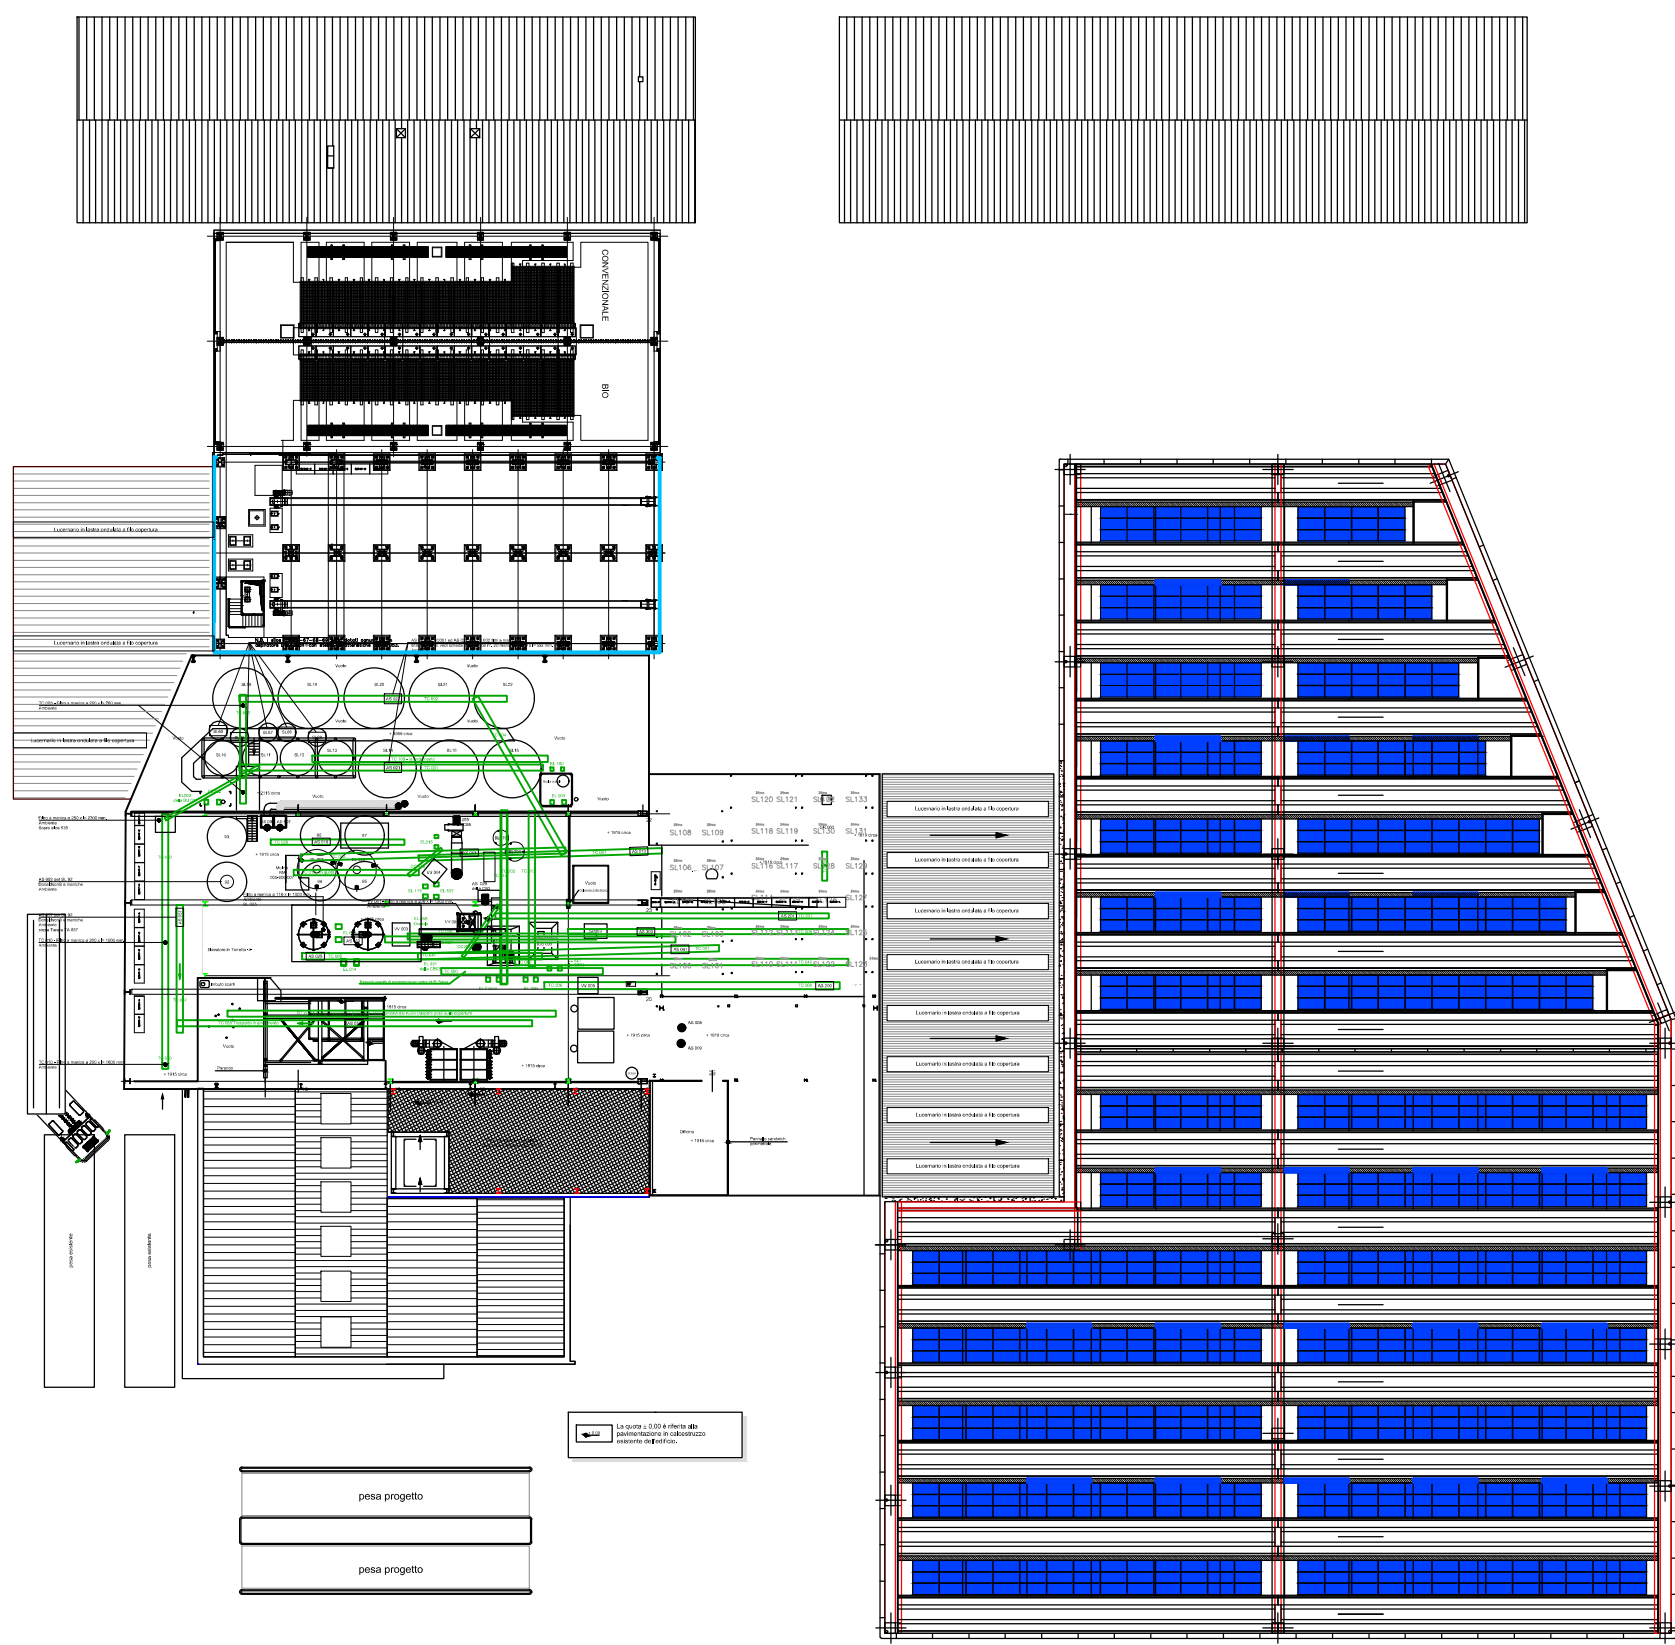

COPERTURA

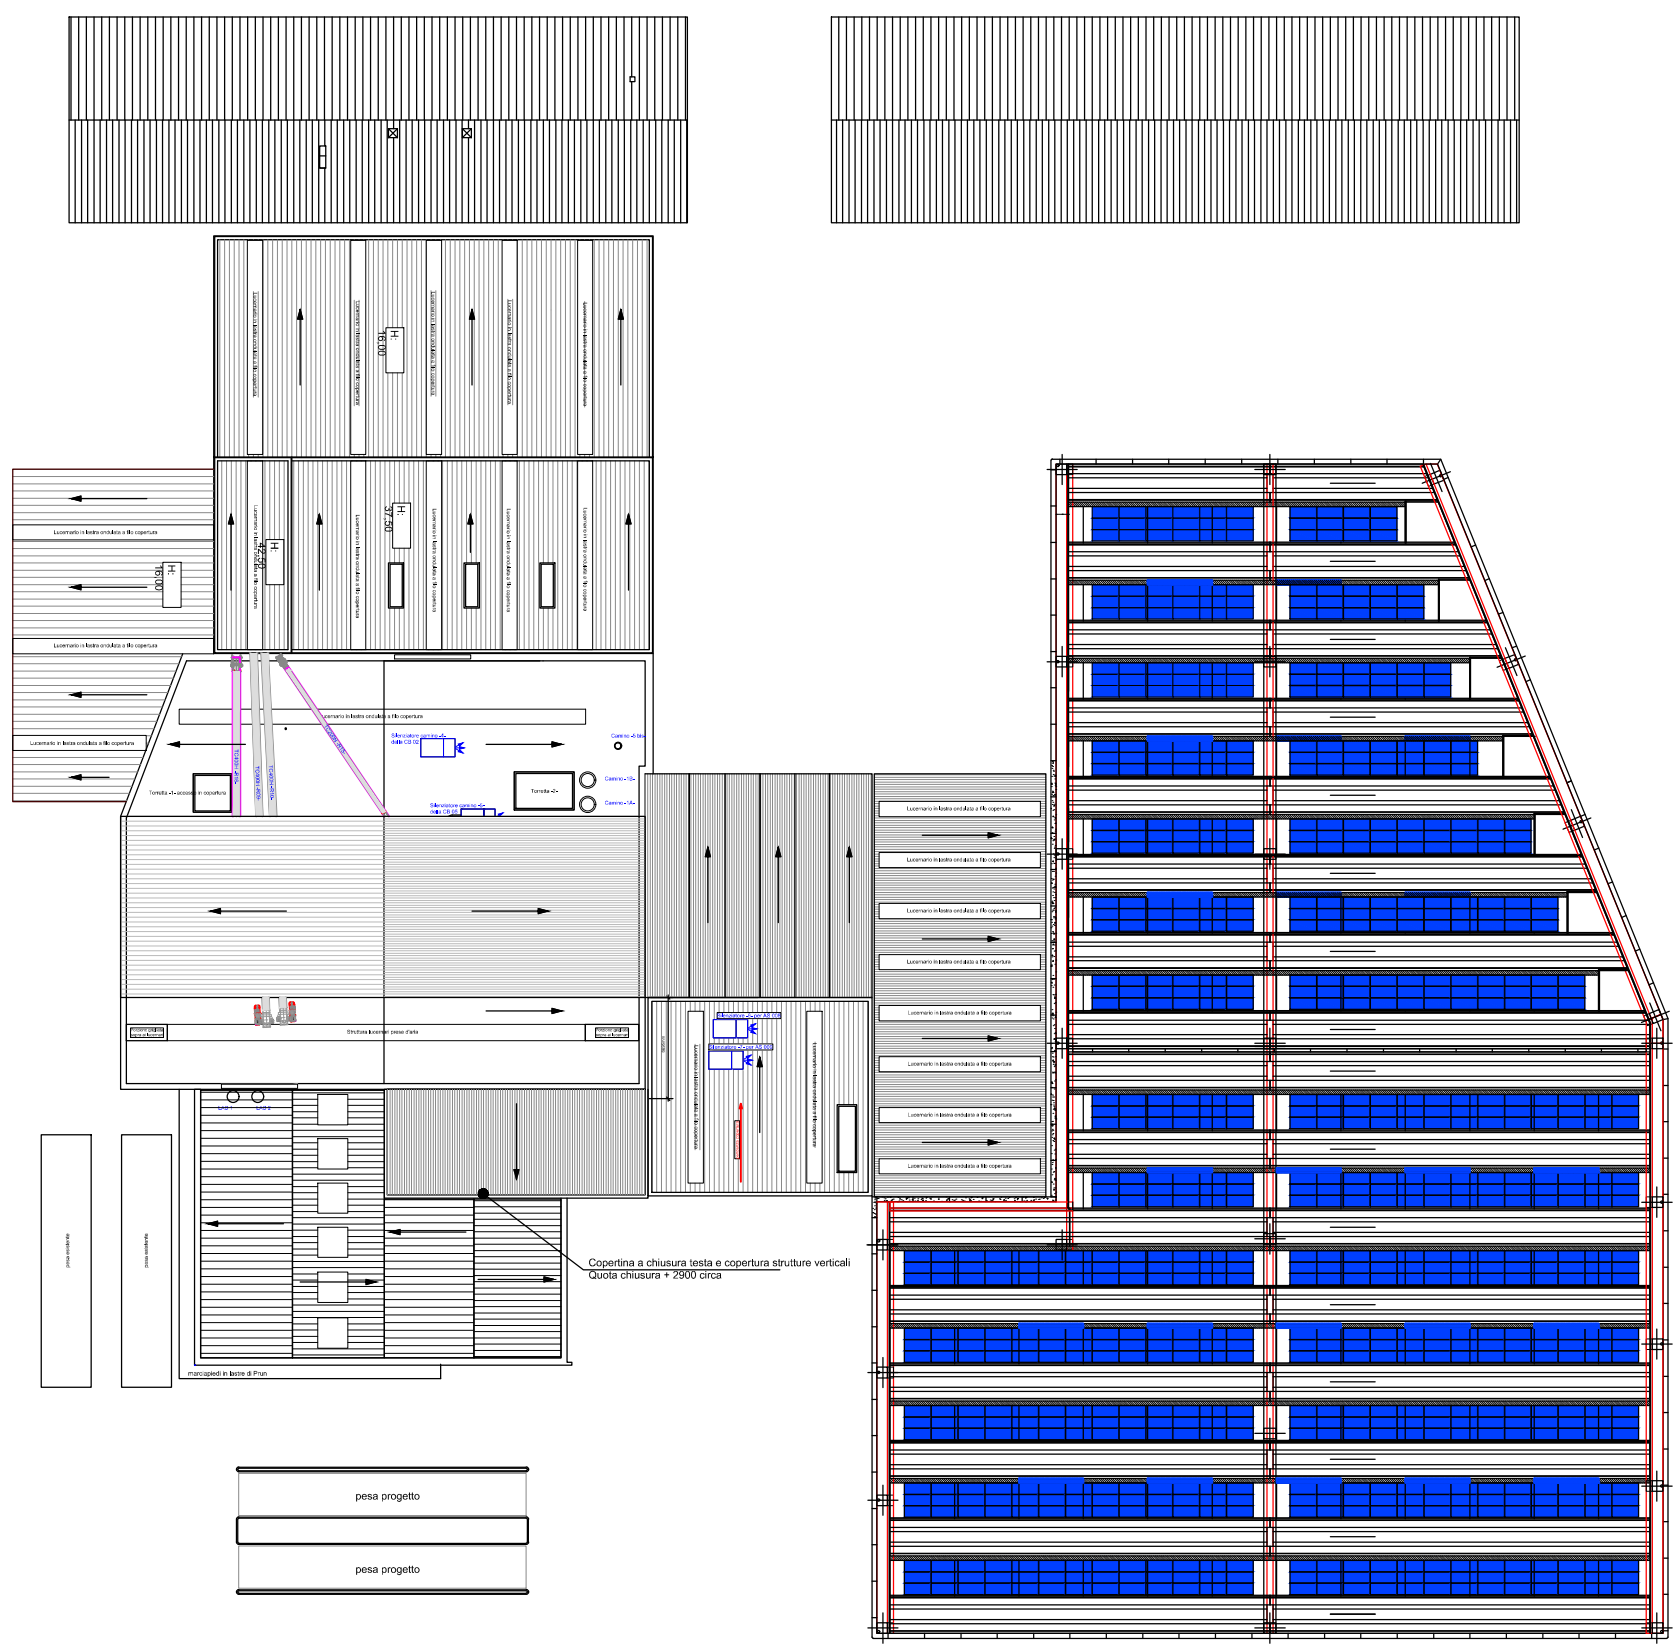

Spazio riservato U.T. Ente

COMUNE DI MALO

PROVINCIA DI VICENZA

Oggetto

AMPIAMENTO SITO PRODUTTIVO DITTA NATCOR

Sito

Via Fondomuri, 43
36034 - S. TOMIO DI MALO (VI)

Proprietà

NATCOR S.r.l.
VIA FONDOMURI,43 - MALO (VI)

Conduttore

FANIN S.r.l
VIA FONDOMURI, 43

Fase

PROGETTO ESECUTIVO - VARIANTE

Descrizione

EDIFICI PRODUTTIVI
PIANTE AI PIANI

N. Elaborato

10

Scala

1:500

Emissione

Agosto 2022

Data

Agosto 2022

note

Ing. Claudio Faccio

Cod. pratica

Responsabile

Collaboratori

Ing. Claudio Faccio

N° progressivo elaborato

11

A termine di legge il progettista si riserva la proprietà di questo disegno con divieto di riprodurlo o renderlo comunque noto in carenza di consenso scritto preventivo.