

PROGETTO PER LA VALORIZZAZIONE DEI LOCALI STORICI

CAFFE' BORSA

proposta FINANZA DI PROGETTO

ai sensi dell'art. 183 comma 15 D. Lgs. n.50/2016

CON RESTAURO GENERALE DEL COMPLESSO EDILIZIO

Data: Febbraio 2017

Scala: 1:50

PROGETTO DI FATTIBILITA' - ALLEGATO 1

TAVOLA 12 - STATO ATTUALE

RILIEVO CRITICO

- Pianta piano primo

- Orditura travature in legno

2° impalcato

COMMITTENTE: Comune di Lonigo

PROMOTORE: Costituendo R.T.I.  
(raggruppamento temporaneo imprese)

PROGETTISTA:

Studio di Architettura

Arch. Giorgio Casella

archistudio.cf@gmail.com

Via Dalmazia, 6

36045 Lonigo (VI)

tel./fax 0444 436438

E-mail: archistudio.cf@gmail.com

P.E.C.: giorgio.casella@archiworldpec.it

LEGENDA



Apertura attualmente non utilizzata, tamponata ma chiaramente individuabile

1


Chiusure con avvolgibili

2

Chiusure con balconi alla vicentina

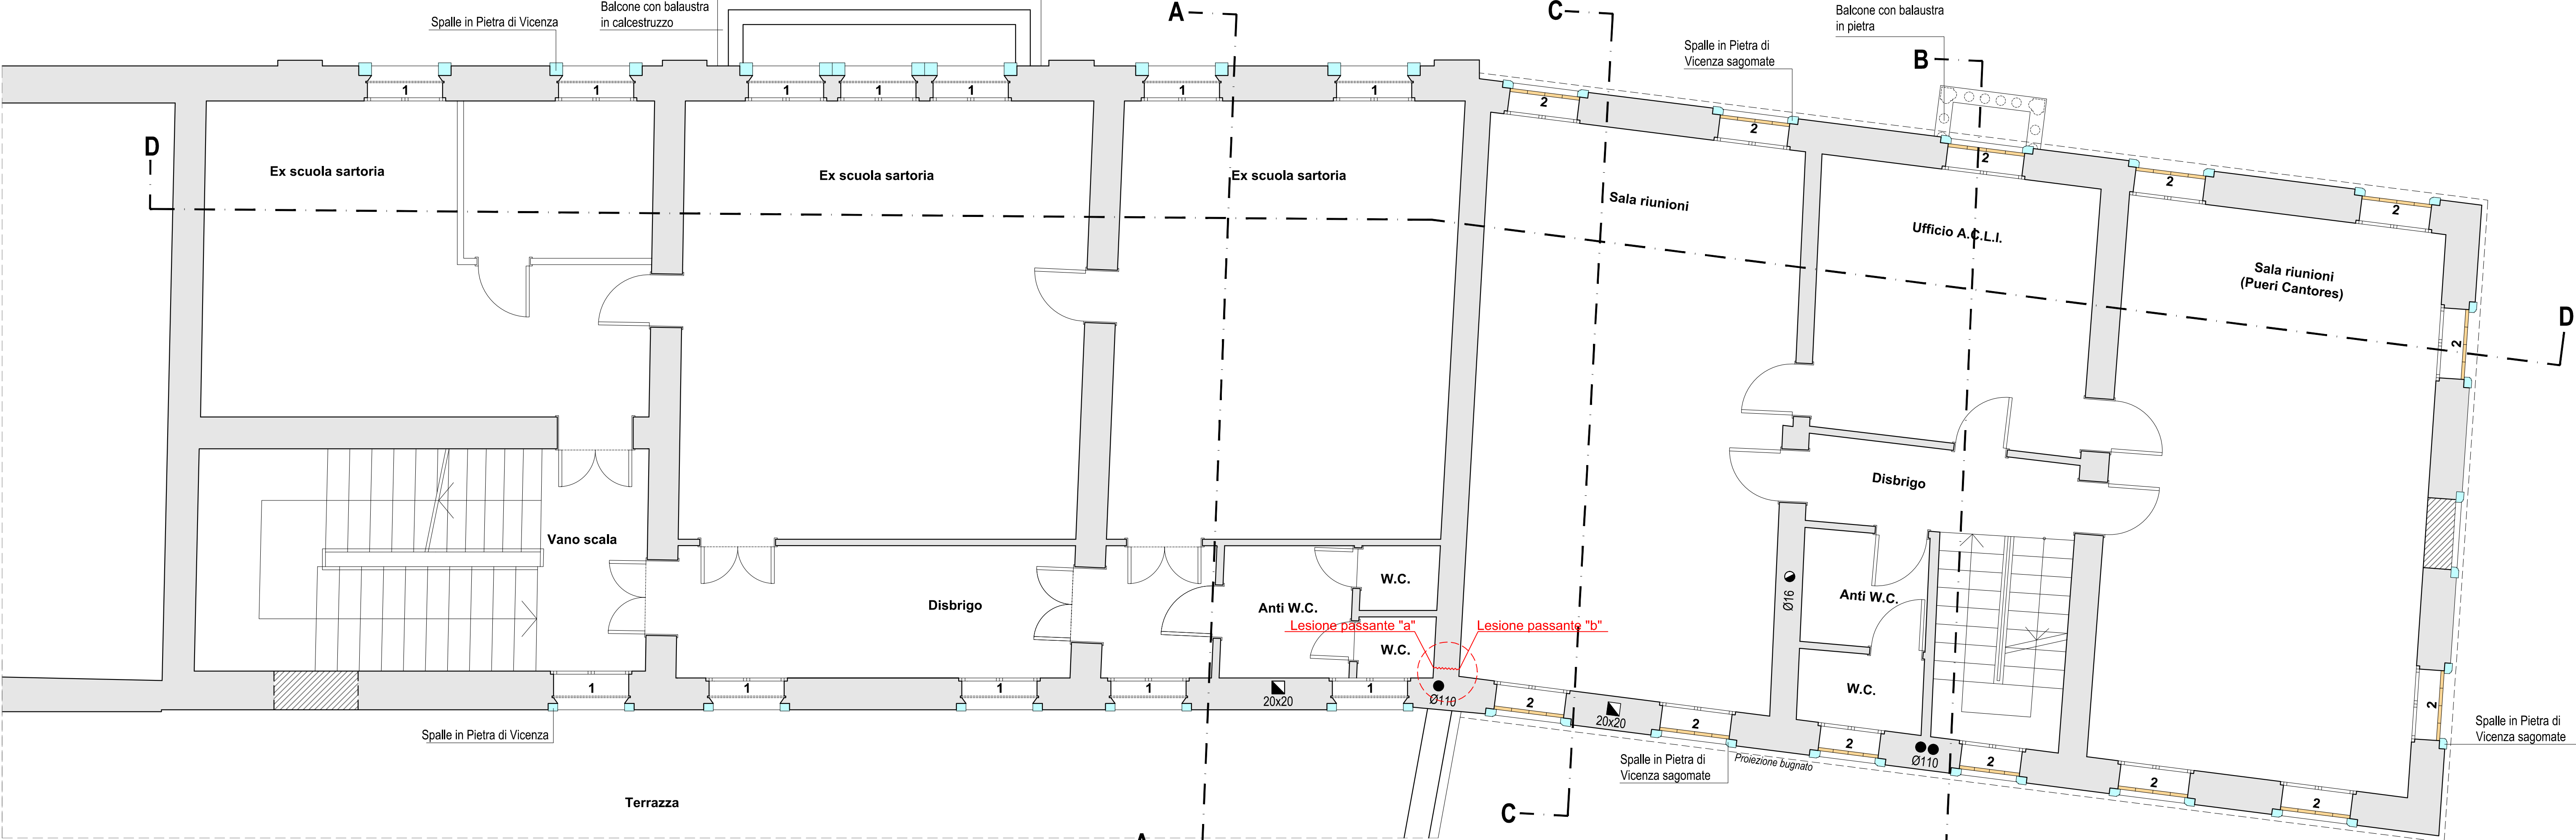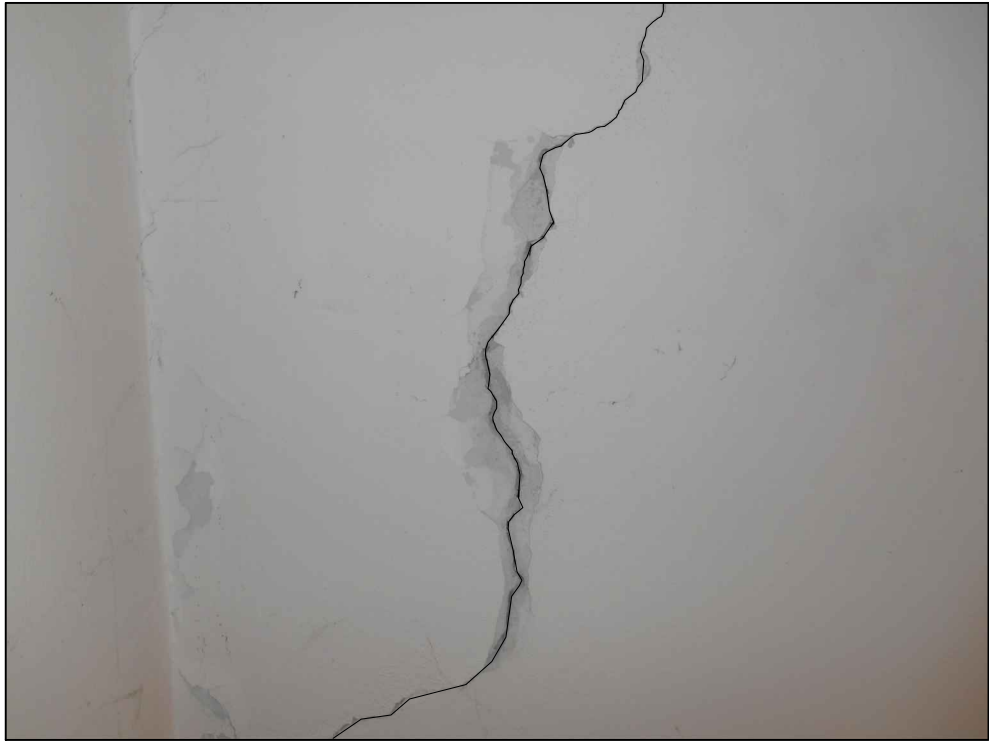

PIANTA PIANO PRIMO

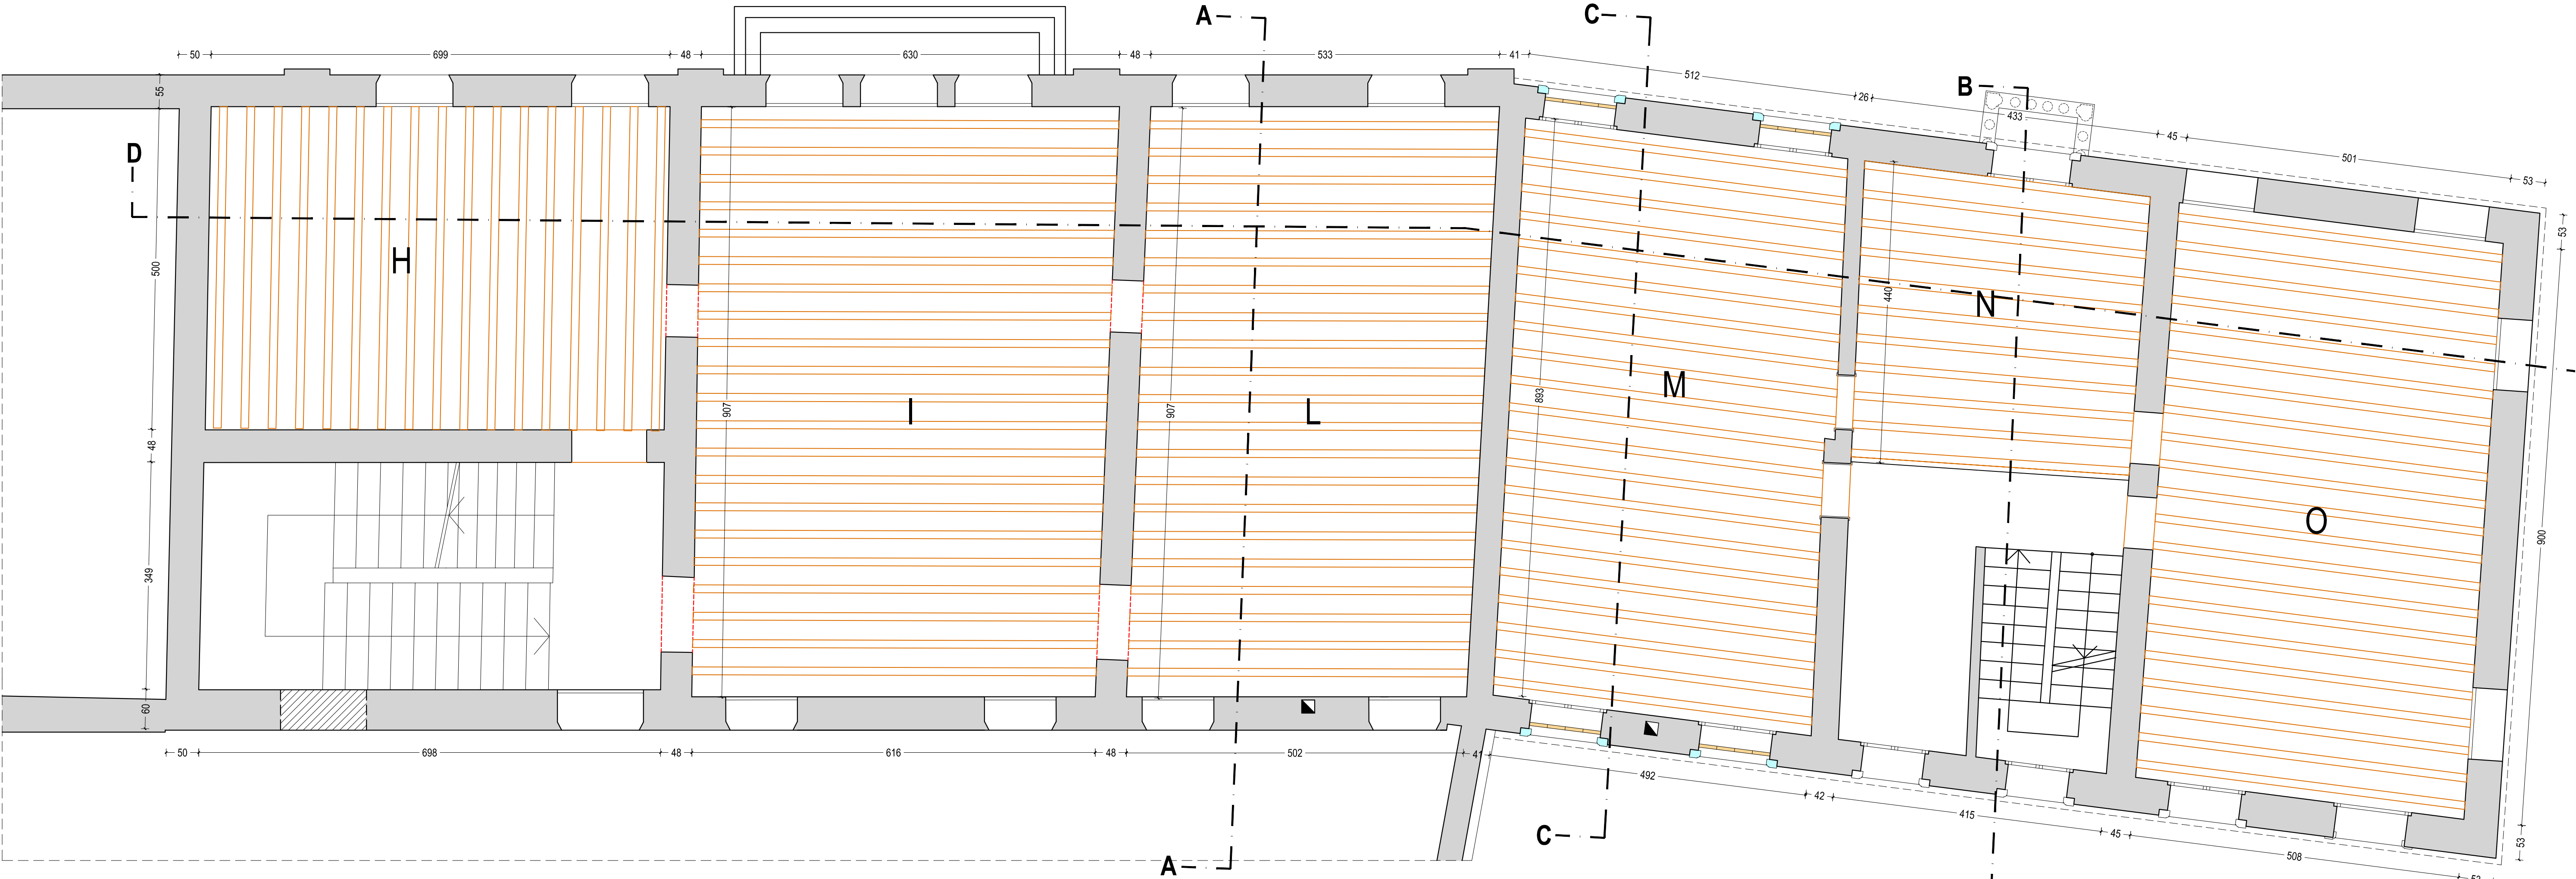

ORDITURA TRAVATURE IN LEGNO 2° IMPALCATO