

PROGETTO PER LA VALORIZZAZIONE DEI LOCALI STORICI

CAFFE' BORSA

proposta *FINANZA DI PROGETTO*

ai sensi dell'art. 183 comma 15 D. Lgs. n.50/2016

CON RESTAURO GENERALE DEL COMPLESSO EDILIZIO

Data: *Febbraio 2017*

Scala: *1:50*

PROGETTO DI FATTIBILITA' - ALLEGATO 1

TAVOLA 29 - SOVRAPPOSIZIONI

- Pianta piano primo

- Pianta piano secondo

COMMITTENTE: Comune di Lonigo

PROMOTORE: Costituendo *R.T.I.*
(raggruppamento temporaneo imprese)

PROGETTISTA:

Studio di Architettura

Arch. Giorgio Casella

archistudio.cf@gmail.com

Via Dalmazia, 6

36045 Lonigo (VI)


tel./fax 0444 436438

E-mail: archistudio.cf@gmail.com

P.E.C.: giorgio.casella@archiworldpec.it



PIANTA PIANO PRIMO

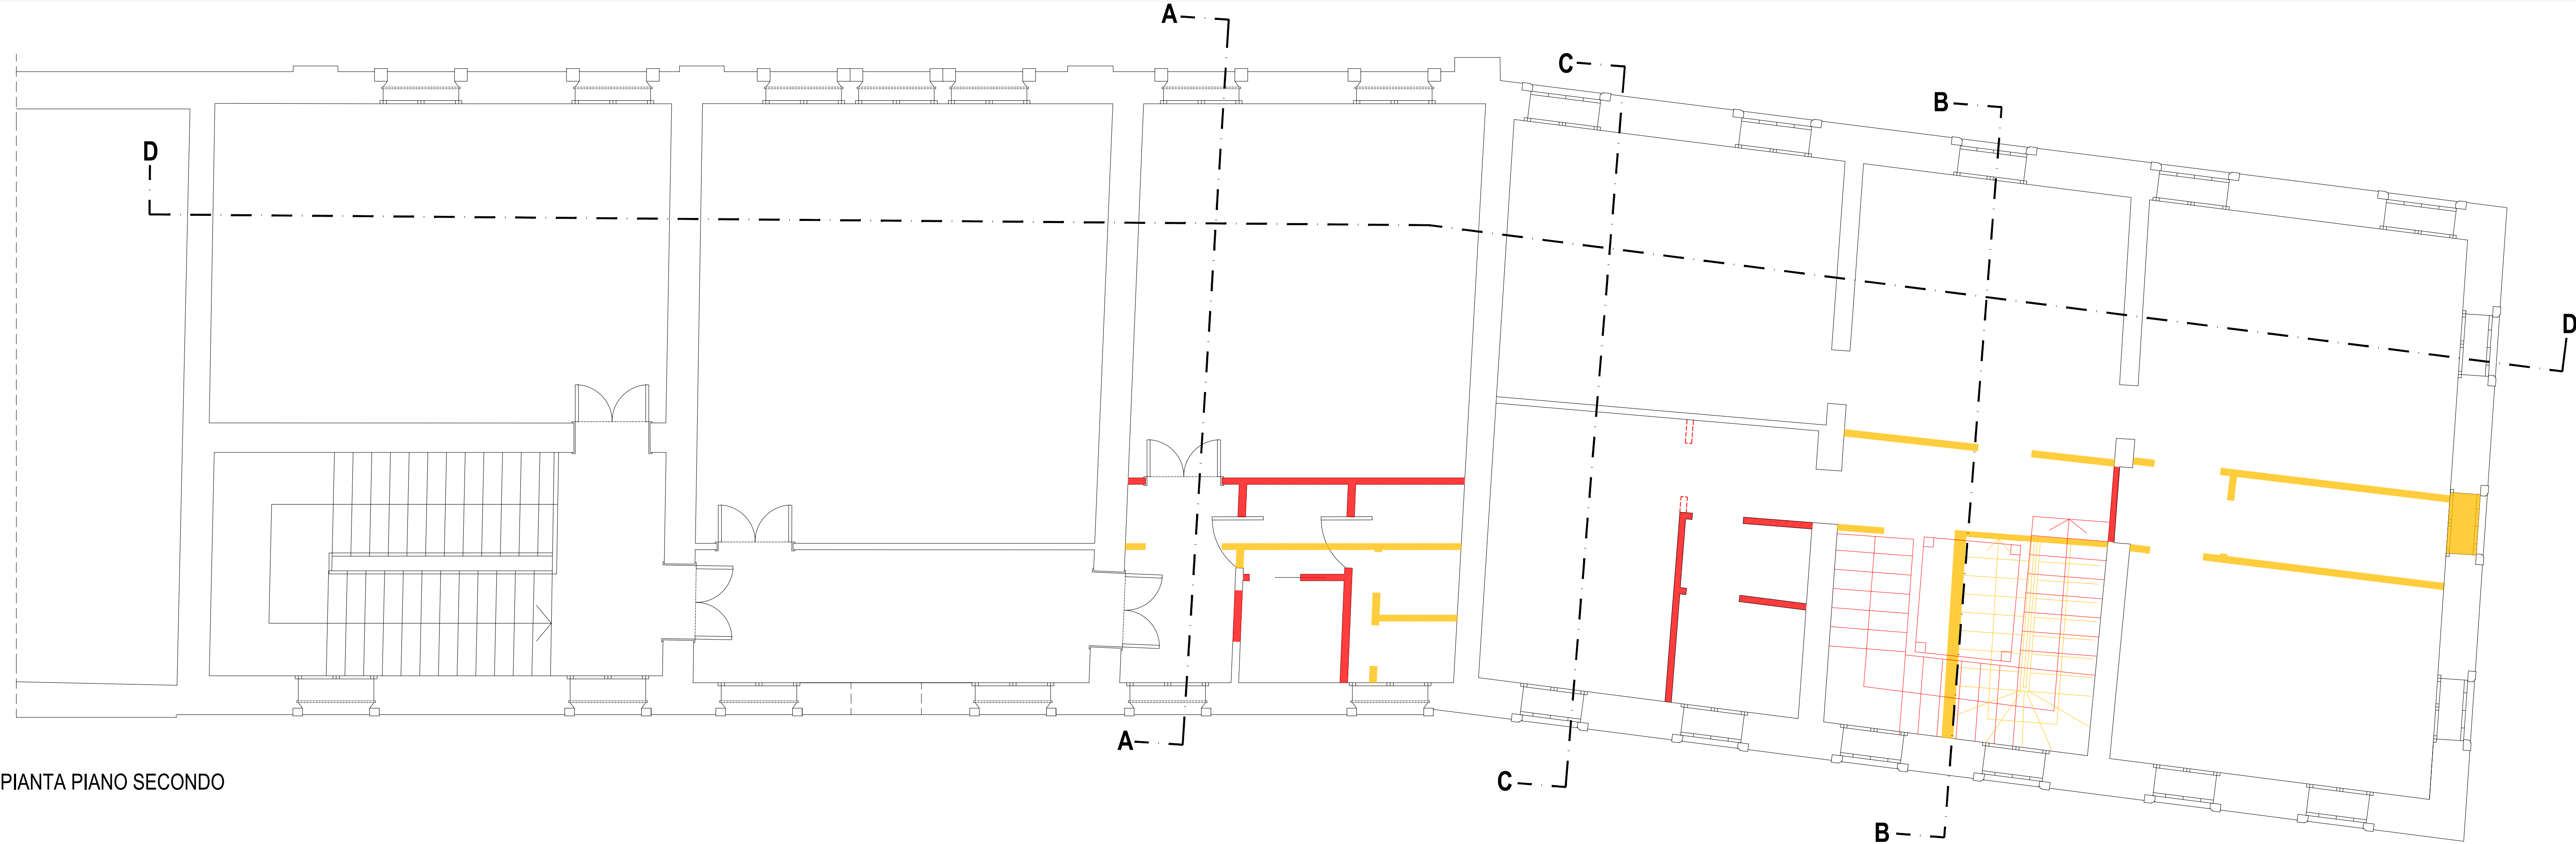

PIANTA PIANO SECONDO