



PIANO TERZO

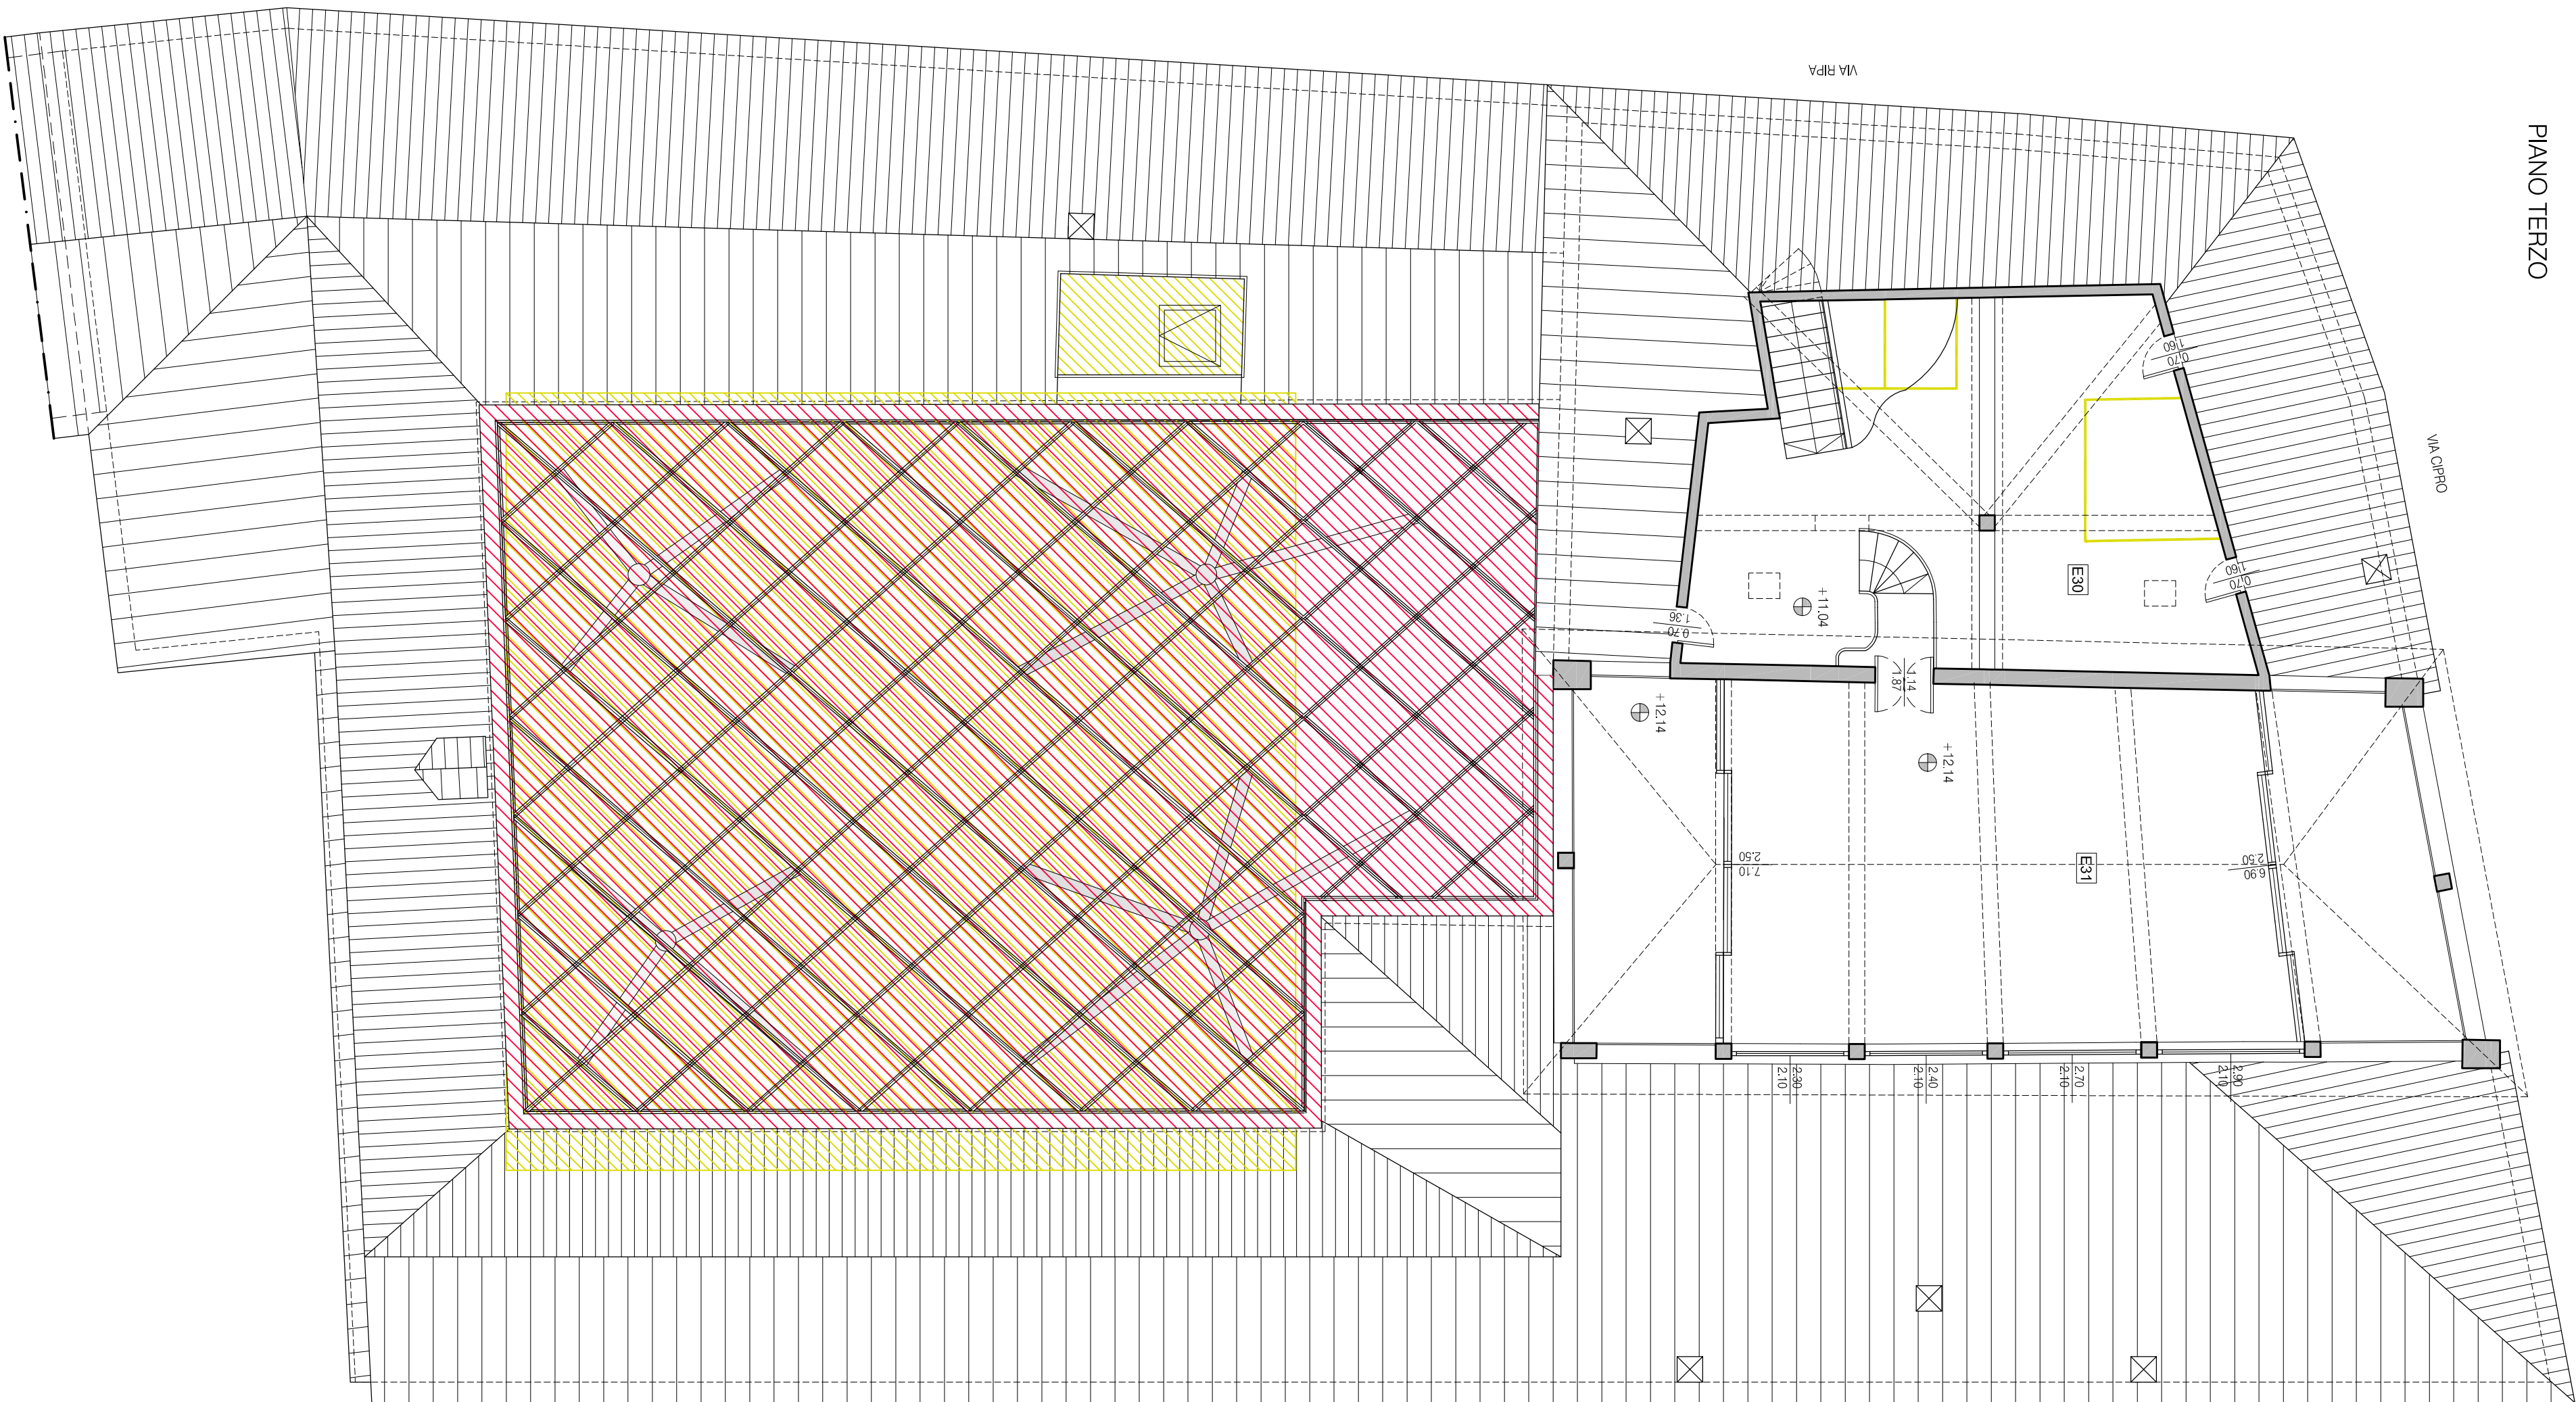

PIANO COPERTURA

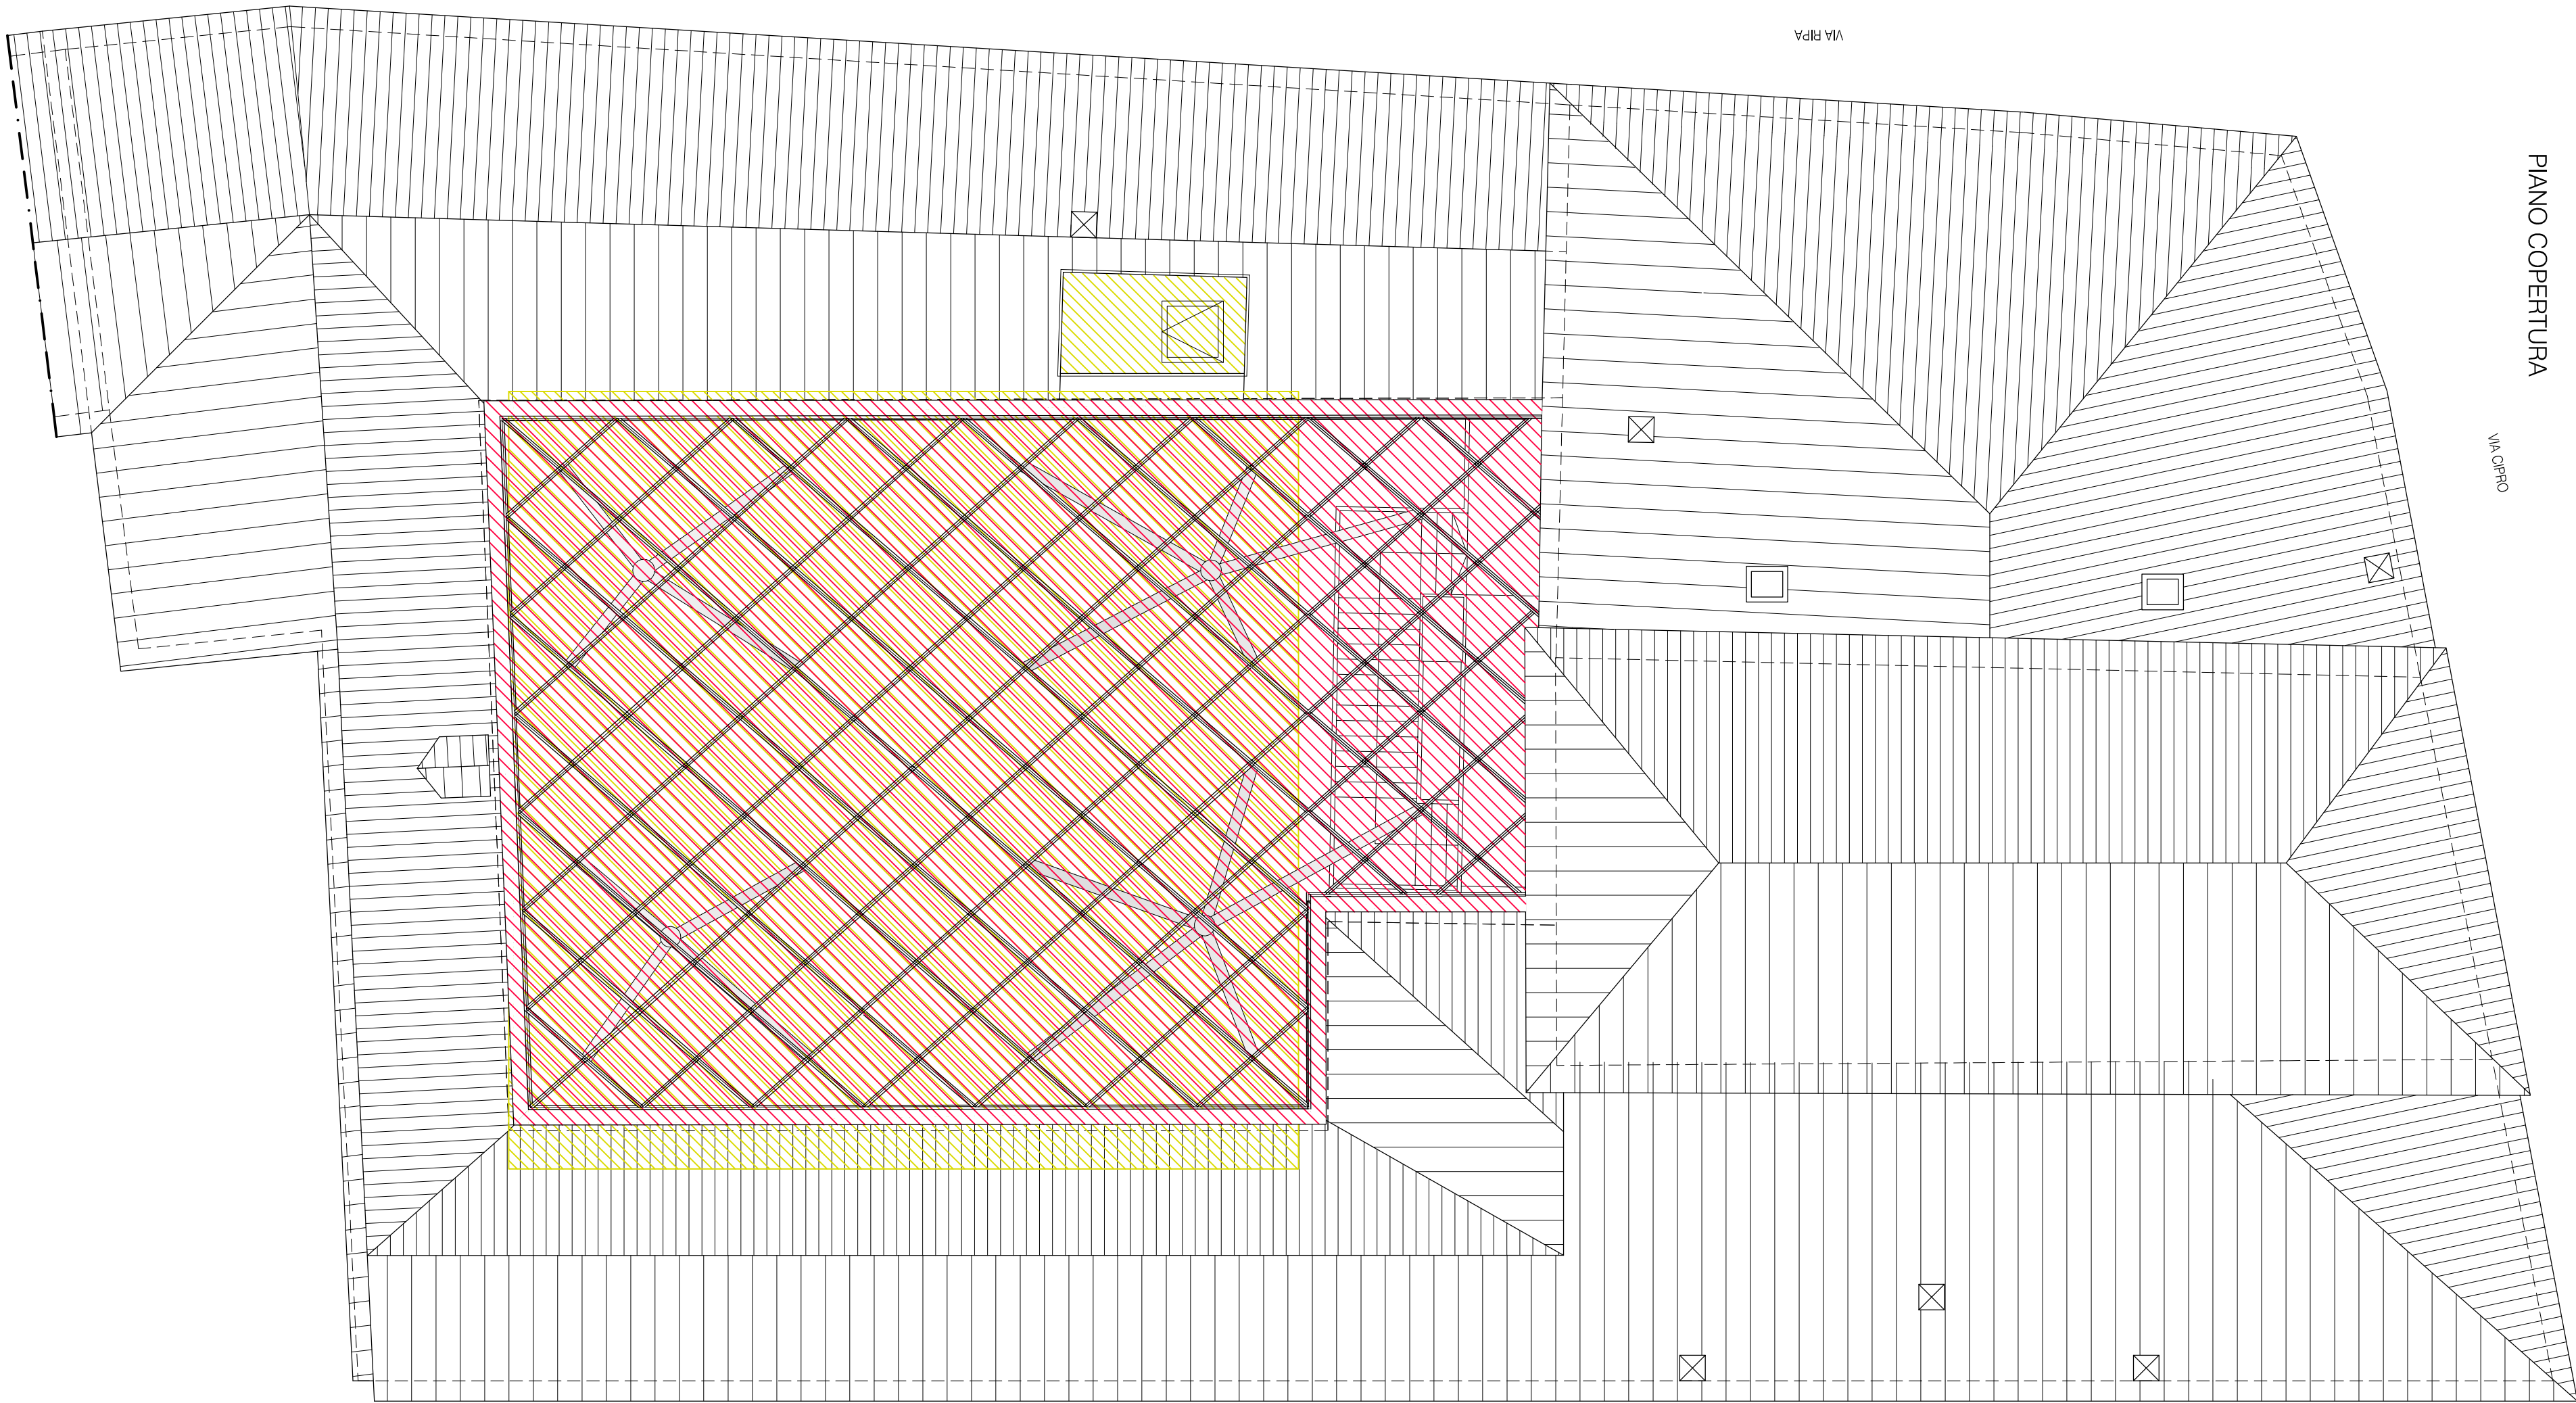

demolizioni  
ricostruzioni

PROVINCIA DI BELLUNO

COMUNE DI BELLUNO

## RESTAURO CONSERVATIVO DI PALAZZO CREPADONA DESTINATO ALLA NUOVA MEDIATECA DELLE DOLOMITI

- PROGETTAZIONE ESECUTIVA DEI LAVORI DI RESTAURO, OPERE EDILI, STRUTTURALI, IMPIANTISTICHE E COORDINAMENTO DELLA SICUREZZA IN FASE DI PROGETTAZIONE



### COMMITTENTE

**COMUNE DI BELLUNO**  
Piazza del Municipio n. 1 - 81100 Belluno (BL)  
C.F. 14003550025 - P. IVA 0003550025

arch. Carlo Erranti

### RESPONSABILE UNICO DEL PROCEDIMENTO

**COMUNE DI BELLUNO**  
Piazza del Municipio n. 1 - 81100 Belluno (BL)  
C.F. 14003550025 - P. IVA 0003550025

**ORDINE DEGLI INGEGNERI  
PROFESSIONISTI  
V. E. C. 408**

### ARTECO ARCHITECTURE ENGINEERING CONSULTING

C.so S. Anastasia n.38 - VEROONA

**ARTECO**  
ARCHITECTURE ENGINEERING CONSULTING  
Via S. Maria 10 - 37139 Verona (VR)  
Tel. 0477/211111 - Fax 0477/211112  
E-mail: info@arteco.it - www.arteco.it

### Studio di Ingegneria MAZORAN TILOCA DE LOTTO

DE LOTTO  
Ludovico de Lotto  
piazza Castello n.4 - BELLUNO

**MTD**  
INGEGNERIA  
Via S. Maria 10 - 37139 Verona (VR)  
Tel. 0477/211111 - Fax 0477/211112  
E-mail: info@mtd.it - www.mtd.it

### ING. PIETRO CANTON

piazza Piloni n.5 - BELLUNO

**ORDINE DEGLI INGEGNERI  
PROFESSIONISTI  
V. E. C. 408**

### STUDIO BORTOT

via Cal de Formiga n.13b - SANTA GIUSTINA (BL)

**STUDIO BORTOT**  
Via S. Maria 10 - 37139 Verona (VR)  
Tel. 0477/211111 - Fax 0477/211112  
E-mail: info@studio-bortot.it - www.studio-bortot.it

### R. STUDIO

via Marmolada n.20 - ALLEGHE (BL)

**ORDINE DEGLI INGEGNERI  
PROFESSIONISTI  
V. E. C. 408**

### ING. CHIARA BARATTIN

via General Cantore n.34 - ALPAGO (BL)

**ORDINE DEGLI INGEGNERI  
PROFESSIONISTI  
V. E. C. 408**

### COMPARATIVA

PIANTA PIANO TERZO E PIANO COPERTURA  
Scala 1:100

DATA  
05.09.2018

AGGIORNAMENTI

142

