



PIANTA PIANO TERRA - FONDAZIONI ALBERI

SCALA 1 : 50

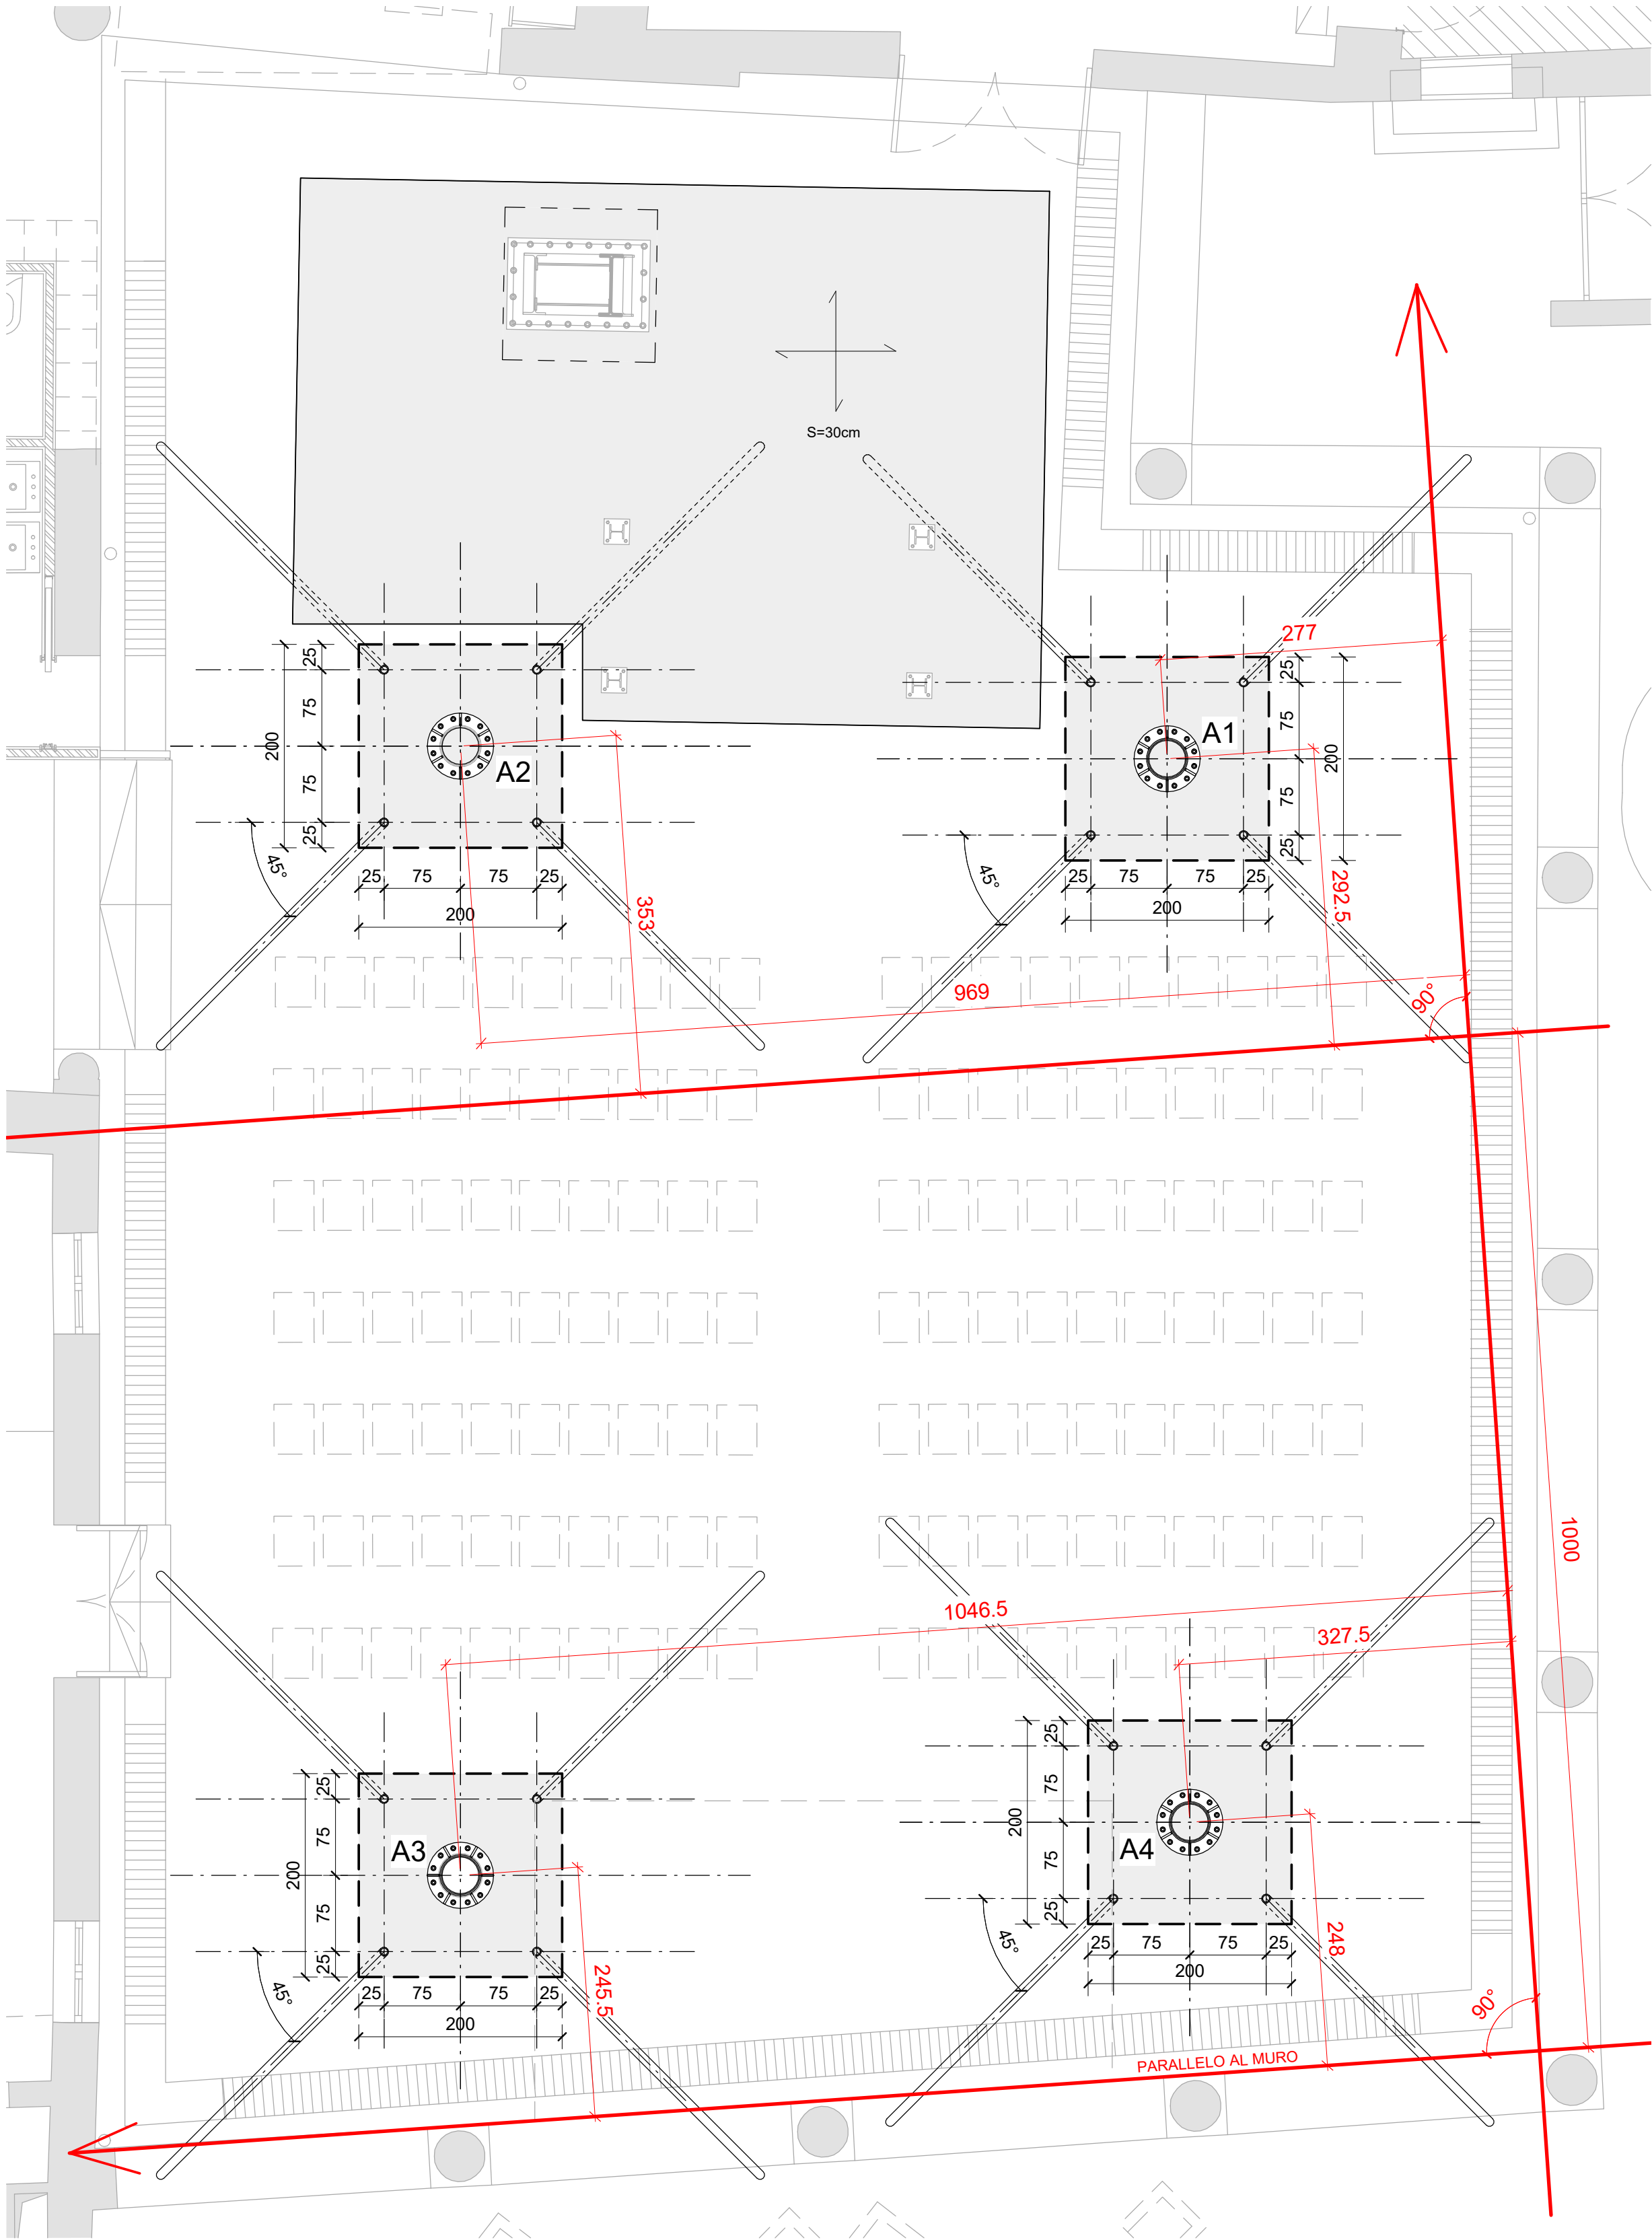

PIANTA STRUTTURA DI SOSTEGNO VETRATA DI COPERTURA

SCALA 1 : 50

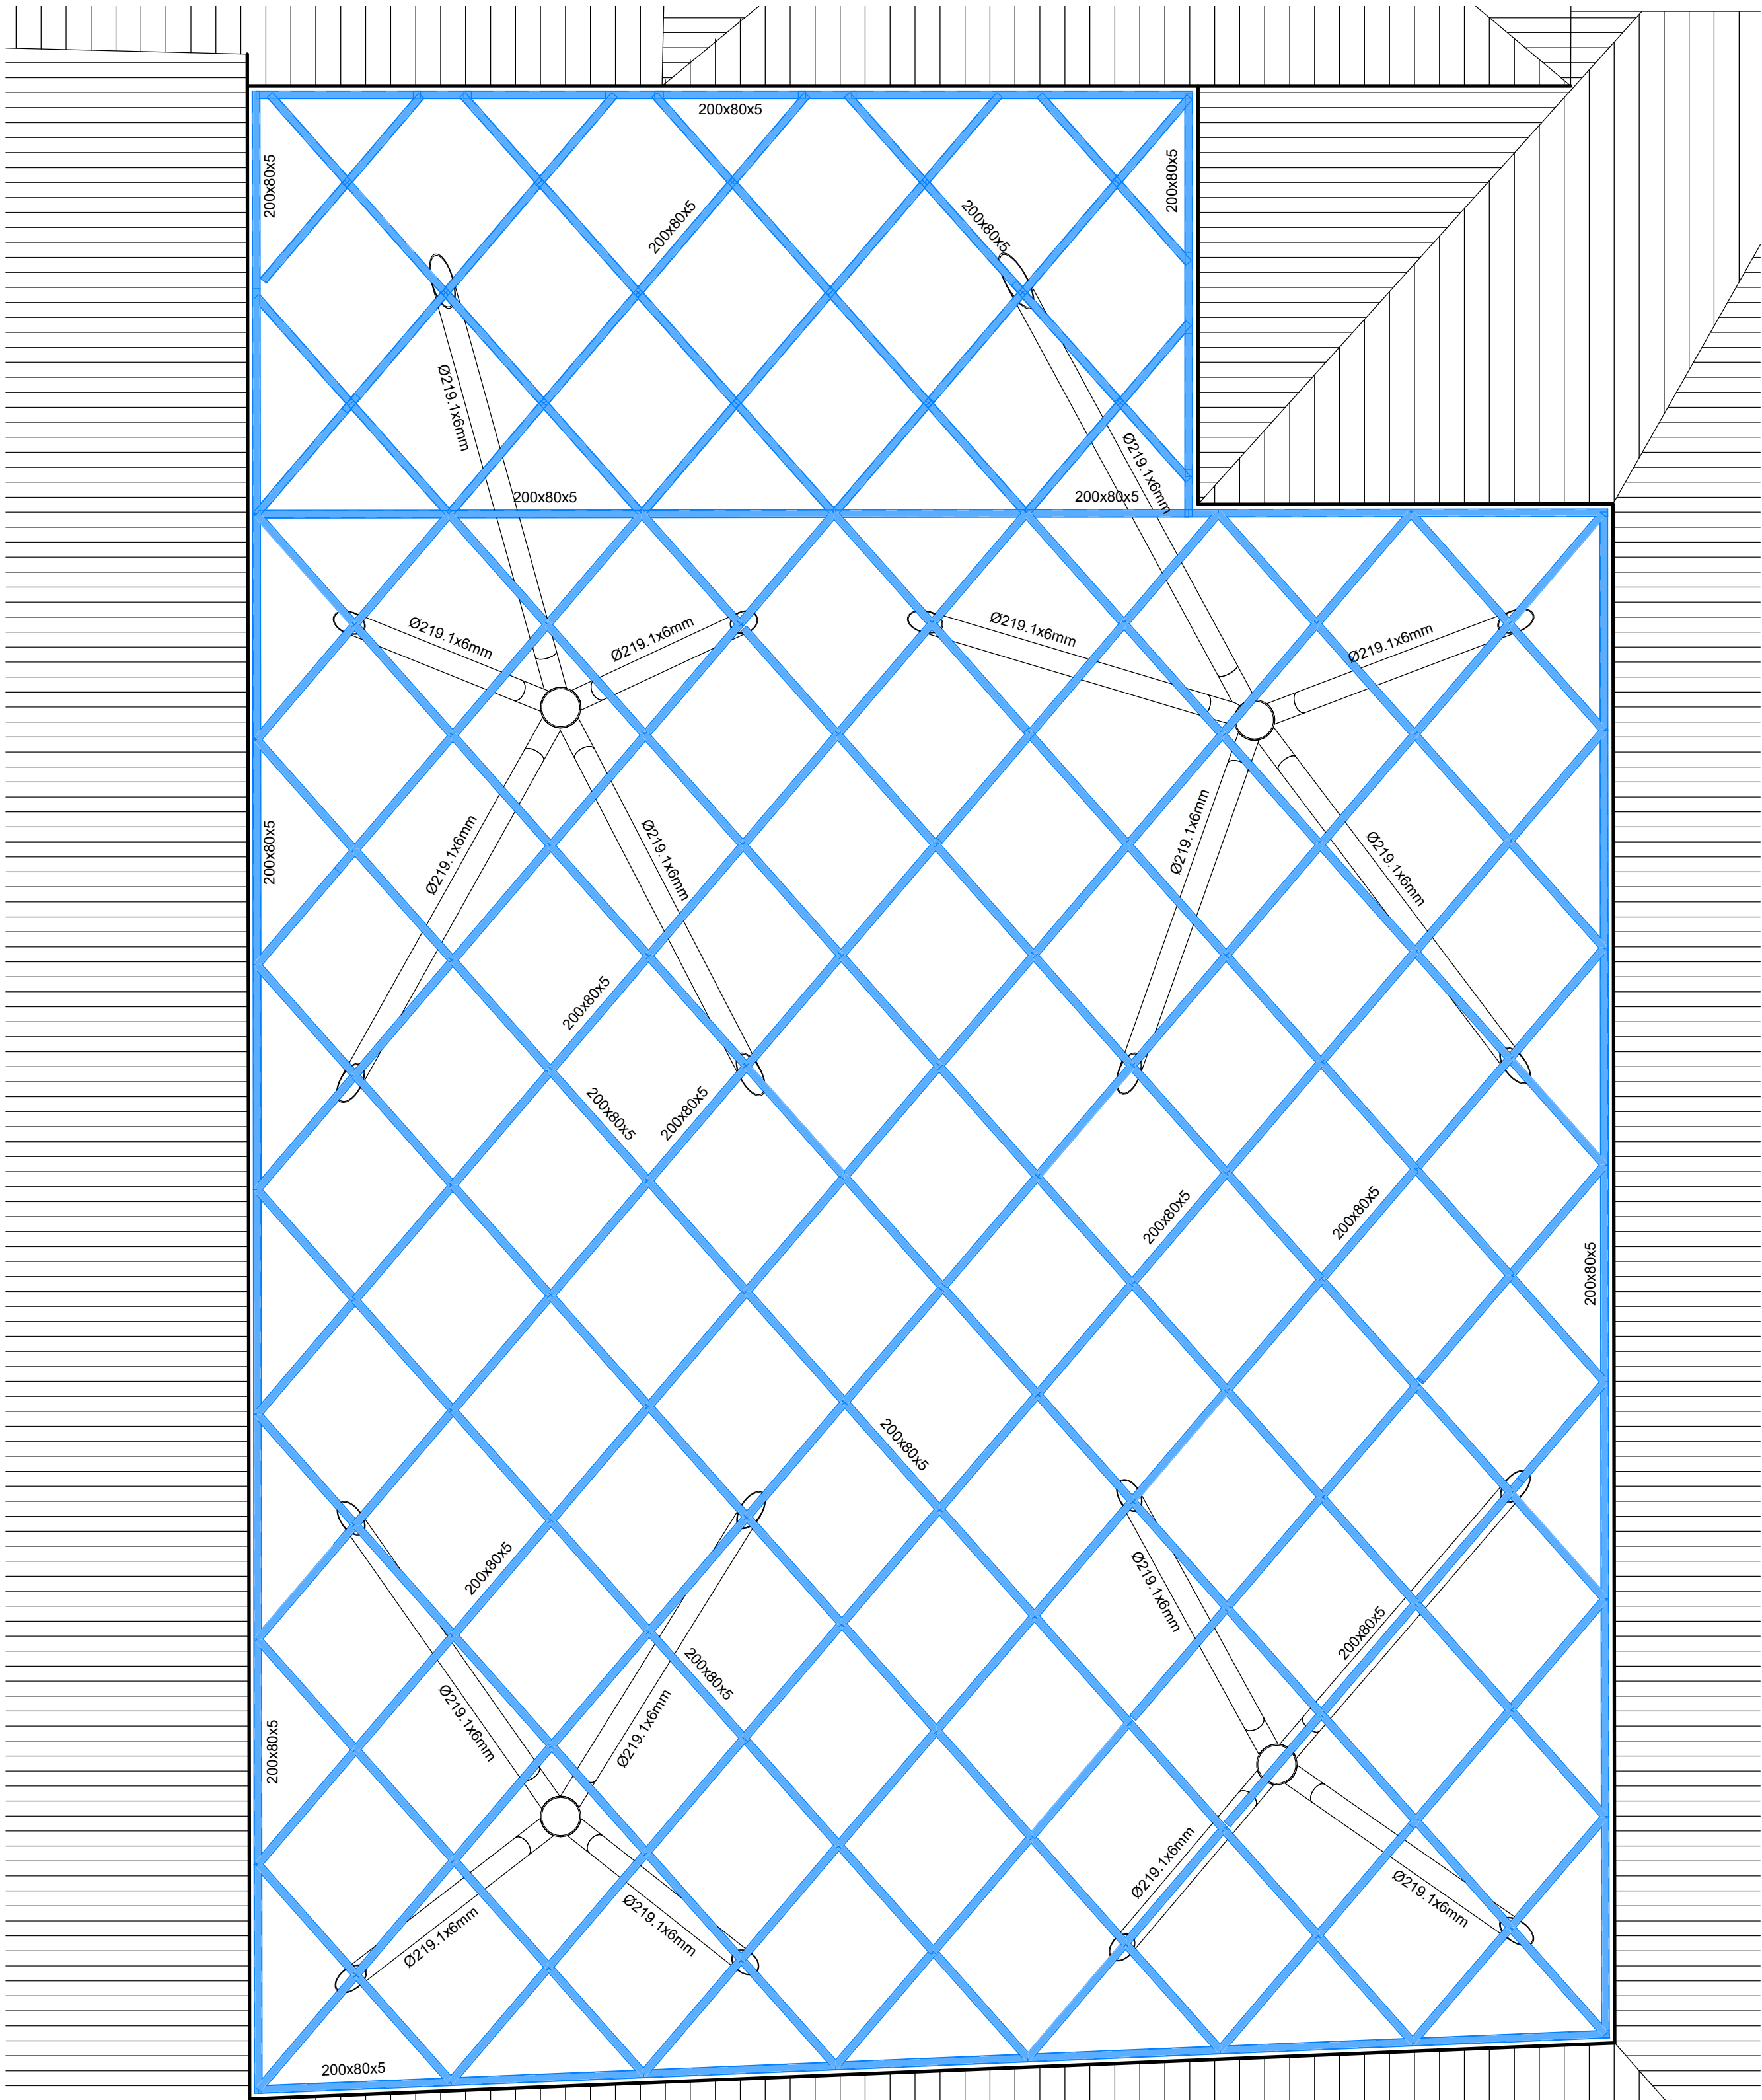

N.B. N° 5 ELEMENTI (EVAQUATORI DI FUMO) DELLA COPERTURA, IN POSIZIONE CONTRAPPOSTA, DEVONO RISULTARE APRIBILI A SINGOLO BATTENTE CON AVVIAMENTO ELETTRICO

VISTA TRIDIMENSIONALE DELLA STRUTTURA DI COPERTURA DELLA CORTE

SCALA



PROVINCIA DI **BELLUNO**

COMUNE DI **BELLUNO**

RESTAURO CONSERVATIVO DI  
**PALAZZO CREPADONA**  
DESTINATO ALLA NUOVA MEDIATECA DELLE DOLOMITI

- PROGETTAZIONE ESECUTIVA DEI LAVORI DI RESTAURO, OPERE EDILI, STRUTTURALI, IMPIANTISTICHE E COORDINAMENTO DELLA SICUREZZA IN FASE DI PROGETTAZIONE



COMMITTENTE

**COMUNE DI BELLUNO**  
Piazza Duomo, 1 - 33100 Belluno  
C.F.: 00193550252 - P. IVA: 00193550252

RESPONSABILE UNICO DEL PROCEDIMENTO

arch. Carlo Erranti

ARTECO ARCHITECTURE ENGINEERING CONSULTING

c.so S. Anastasia n.38 - VERONA

ING. PIETRO CANTON

piazza Piloni n.12 - BELLUNO

STUDIO BORTOT

via Cal de Formiga n.12b - SANTA GIUSTINA (BL)

R. STUDIO

via Marmolada n.2/o - ALLEGHE (BL)

ING. CHIARA BARATTIN

via General Cantore n.34 - ALPAGO (BL)

**STRUTTURE  
NUOVA COPERTURA**  
STRUTTURA DI SUPPORTO - DISEGNI D'INSIEME

DATA  
05.09.2018

AGGIORNAMENTI

205

1 : 50