



PIANTA PIANO TERRA – TUBAZIONI PREISOLATE E CANALIZZAZIONI D'ARIA INTERRATE

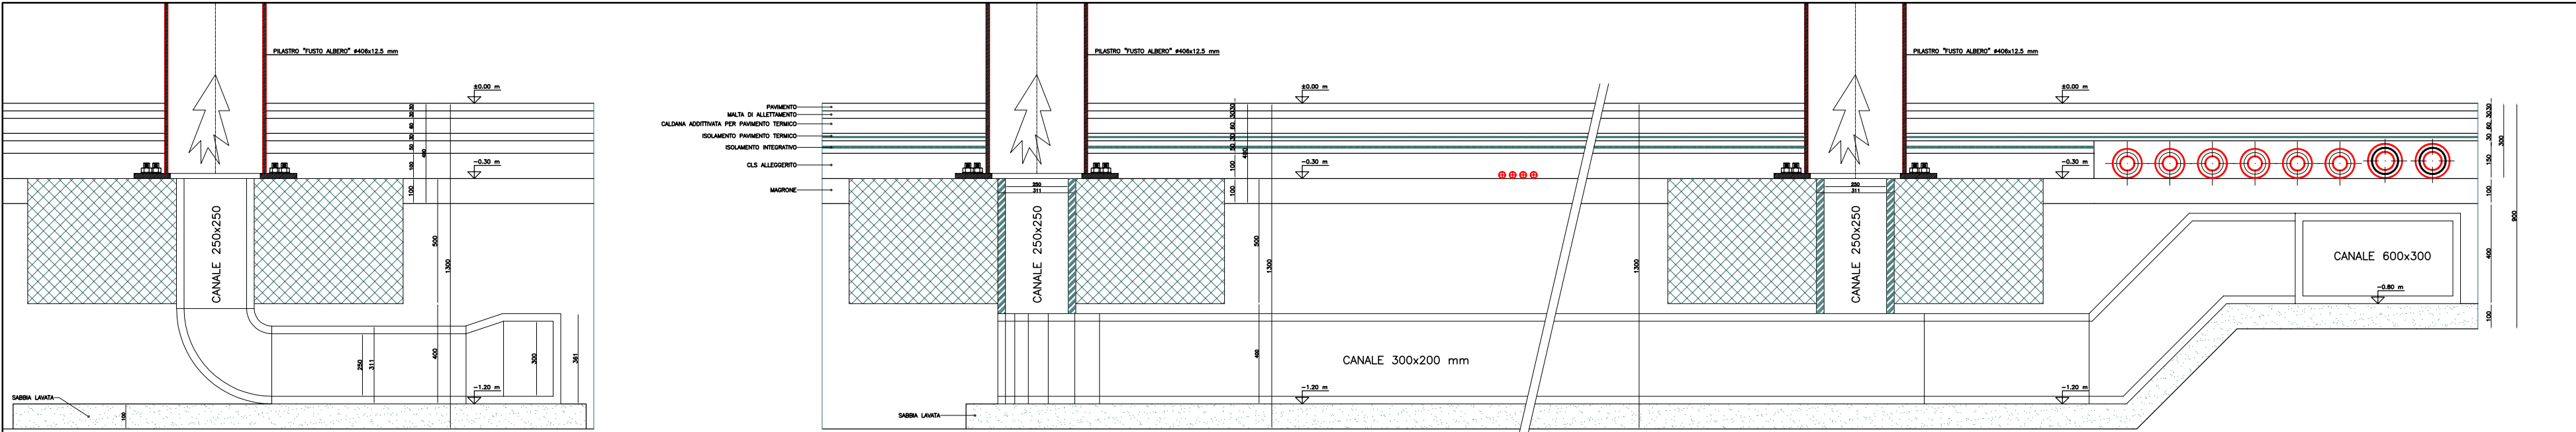


Sezione laterale plinto con canale – scala 1:20

Sezione frontale plinto con canale – scala 1:20

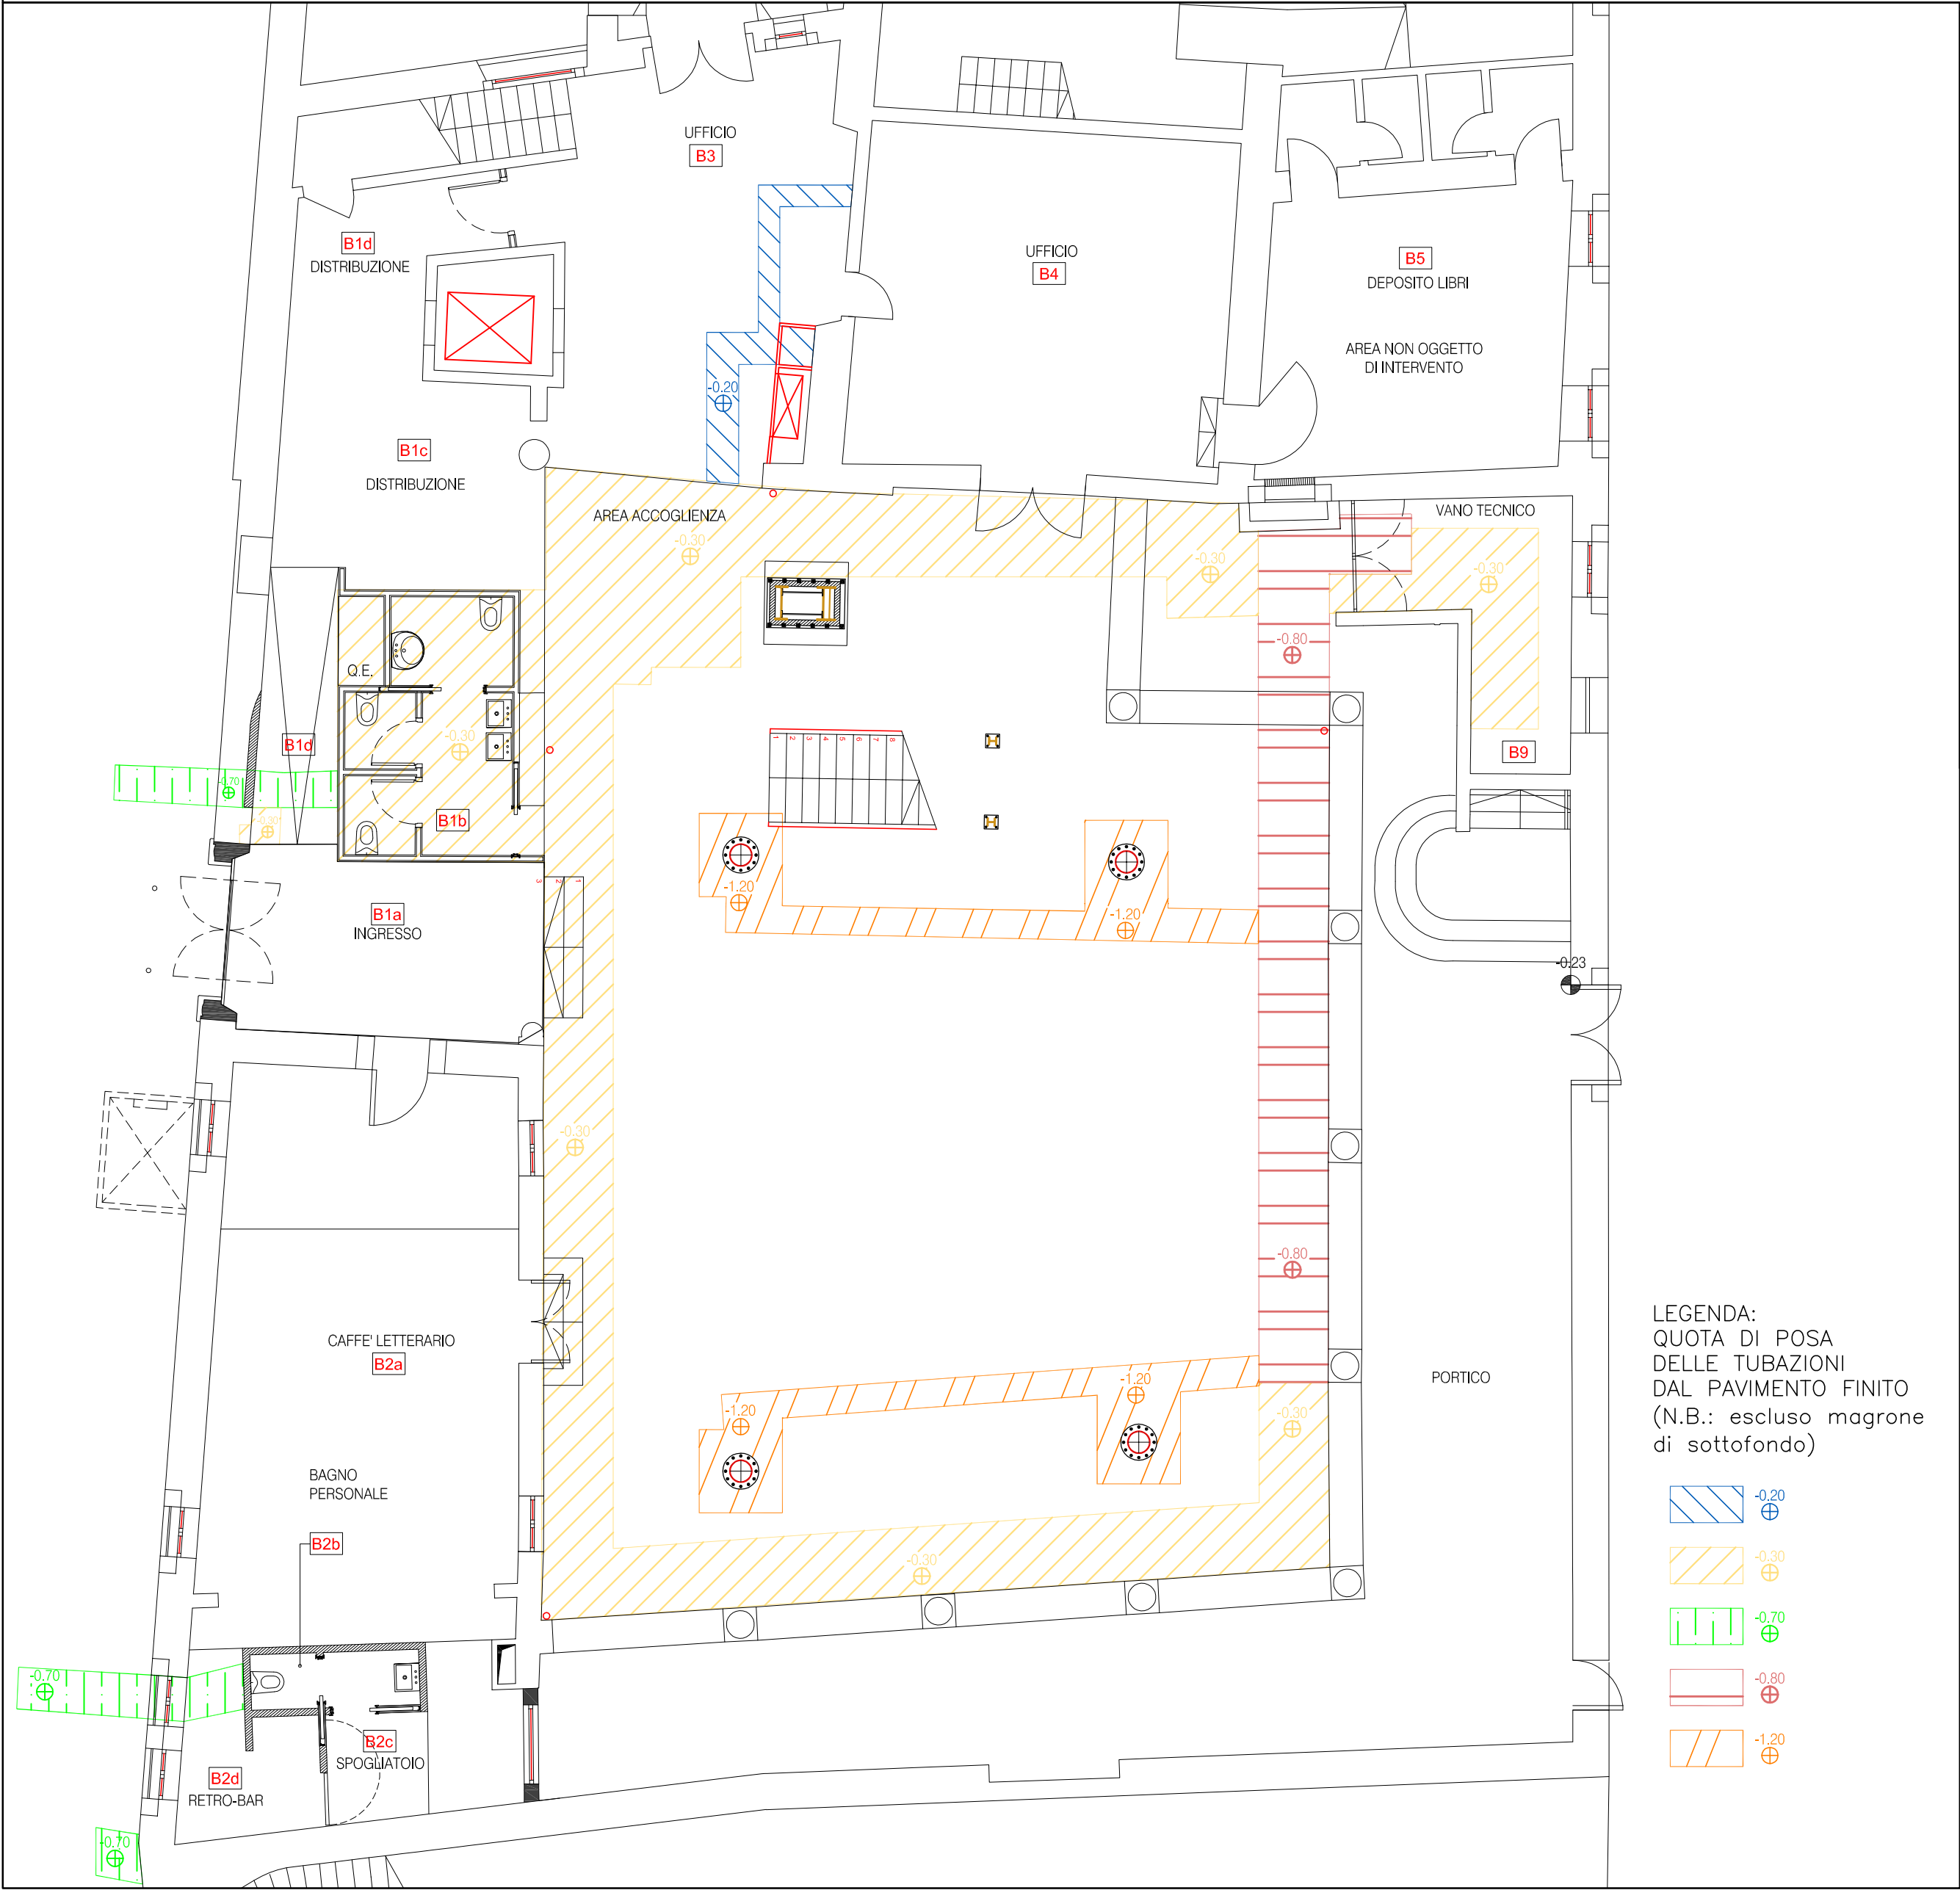

PIANTA PIANO TERRA – QUOTE DI POSA TUBAZIONI

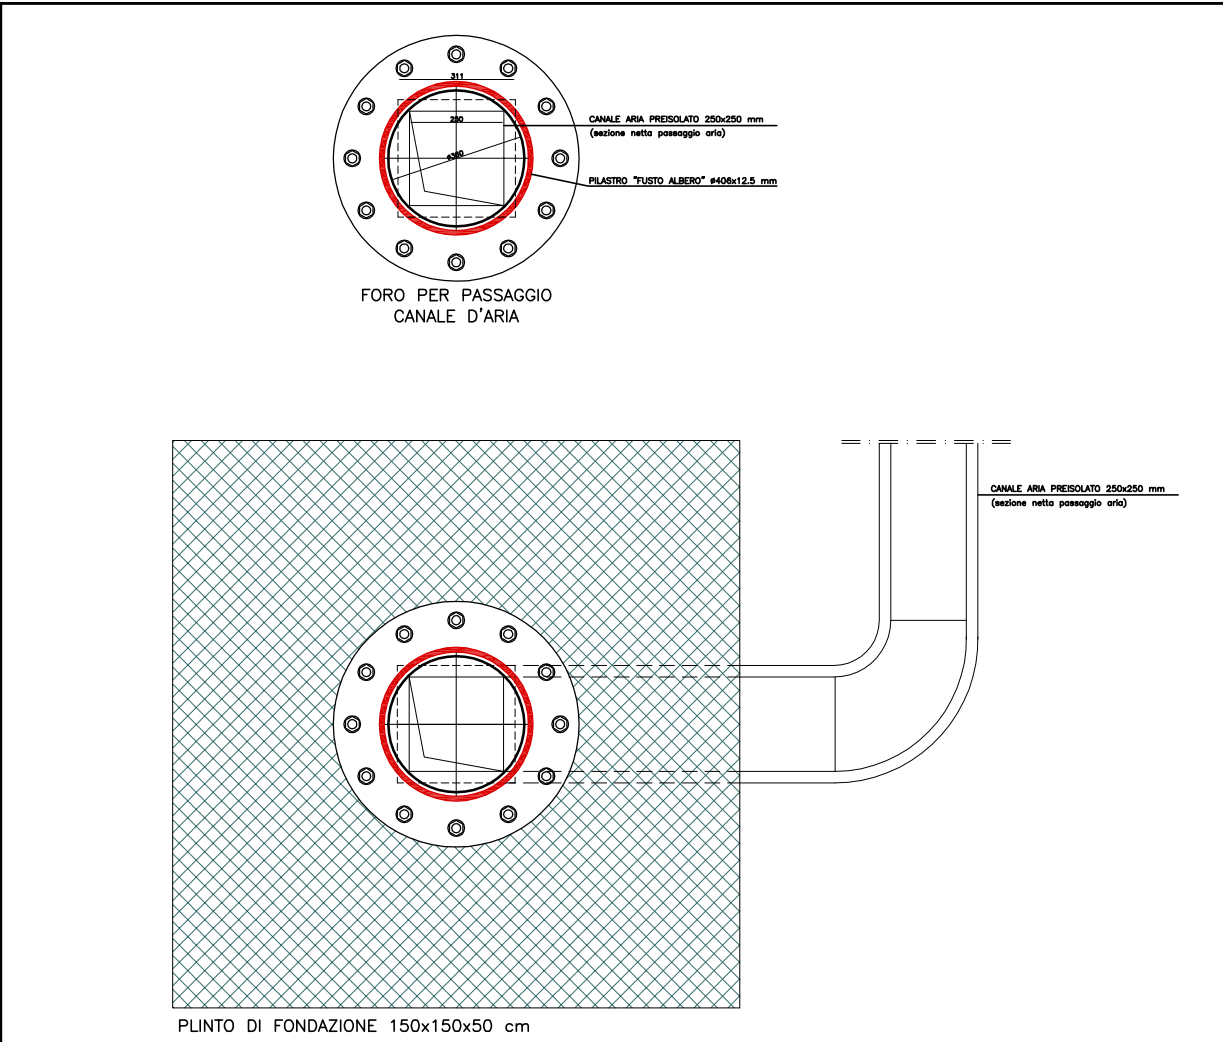

Canale d'aria nel pilastro – scala 1:20

PROVINCIA DI **BELLUNO** COMUNE DI **BELLUNO**

RESTAURO CONSERVATIVO DI PALAZZO CREPADONA

DESTINATO ALLA NUOVA MEDIATECA DELLE DOLOMITI

• PROGETTAZIONE ESECUTIVA DEI LAVORI DI RESTAURO, OPERE EDILI, STRUTTURALI, IMPIANTISTICHE E COORDINAMENTO DELLA SICUREZZA IN FASE DI PROGETTAZIONE

COMMITTENTE	RESPONSABILE UNICO DEL PROCEDIMENTO
COMUNE DI BELLUNO Piazza Duomo, 1 – 31100 Belluno C.F.: 00135590332 – P. IVA: 00135590332	arch. Carlo Erranti
RAGGRUPPAMENTO TEMPORANEO DI PROFESSIONISTI	
ARTECO ARCHITECTURE ENGINEERING CONSULTING c.so S. Anastasia n.38 - VERONA	arch. Antonella Altieri
Studio di Ingegneria MAZZORAN TILOCA DE LOTTO piazza Castello n.4 - BELLUNO	ing. Ludovico De Lotto
ING. PIETRO CANTON piazza Piloni n.12 - BELLUNO	ing. Pietro Canton
STUDIO BORTOT via Cal de Formiga n.12b - SANTA GIUSTINA (BL)	per.ind. Beppe Bortot per.ind. Daniele De Bona
R. STUDIO via Marmolada n.2/o - ALLEGHE (BL)	ing. Felice Galatolo
ING. CHIARA BARATTIN via General Cantore n.34 - ALPAGO (BL)	ing. Chiara Barattin

IMPIANTI MECCANICI PIANTA PIANO TERRA TUBAZIONI PREISOLATE, CANALI D'ARIA INTERRATI QUOTA POSA IMPIANTI scala 1:100	DATA 05.09.2018 AGGIORNAMENTI	ALLEGATO 307
--	-------------------------------------	-----------------