


SEZIONE A-A – scala 1:10

SEZIONE B-B – scala 1:10

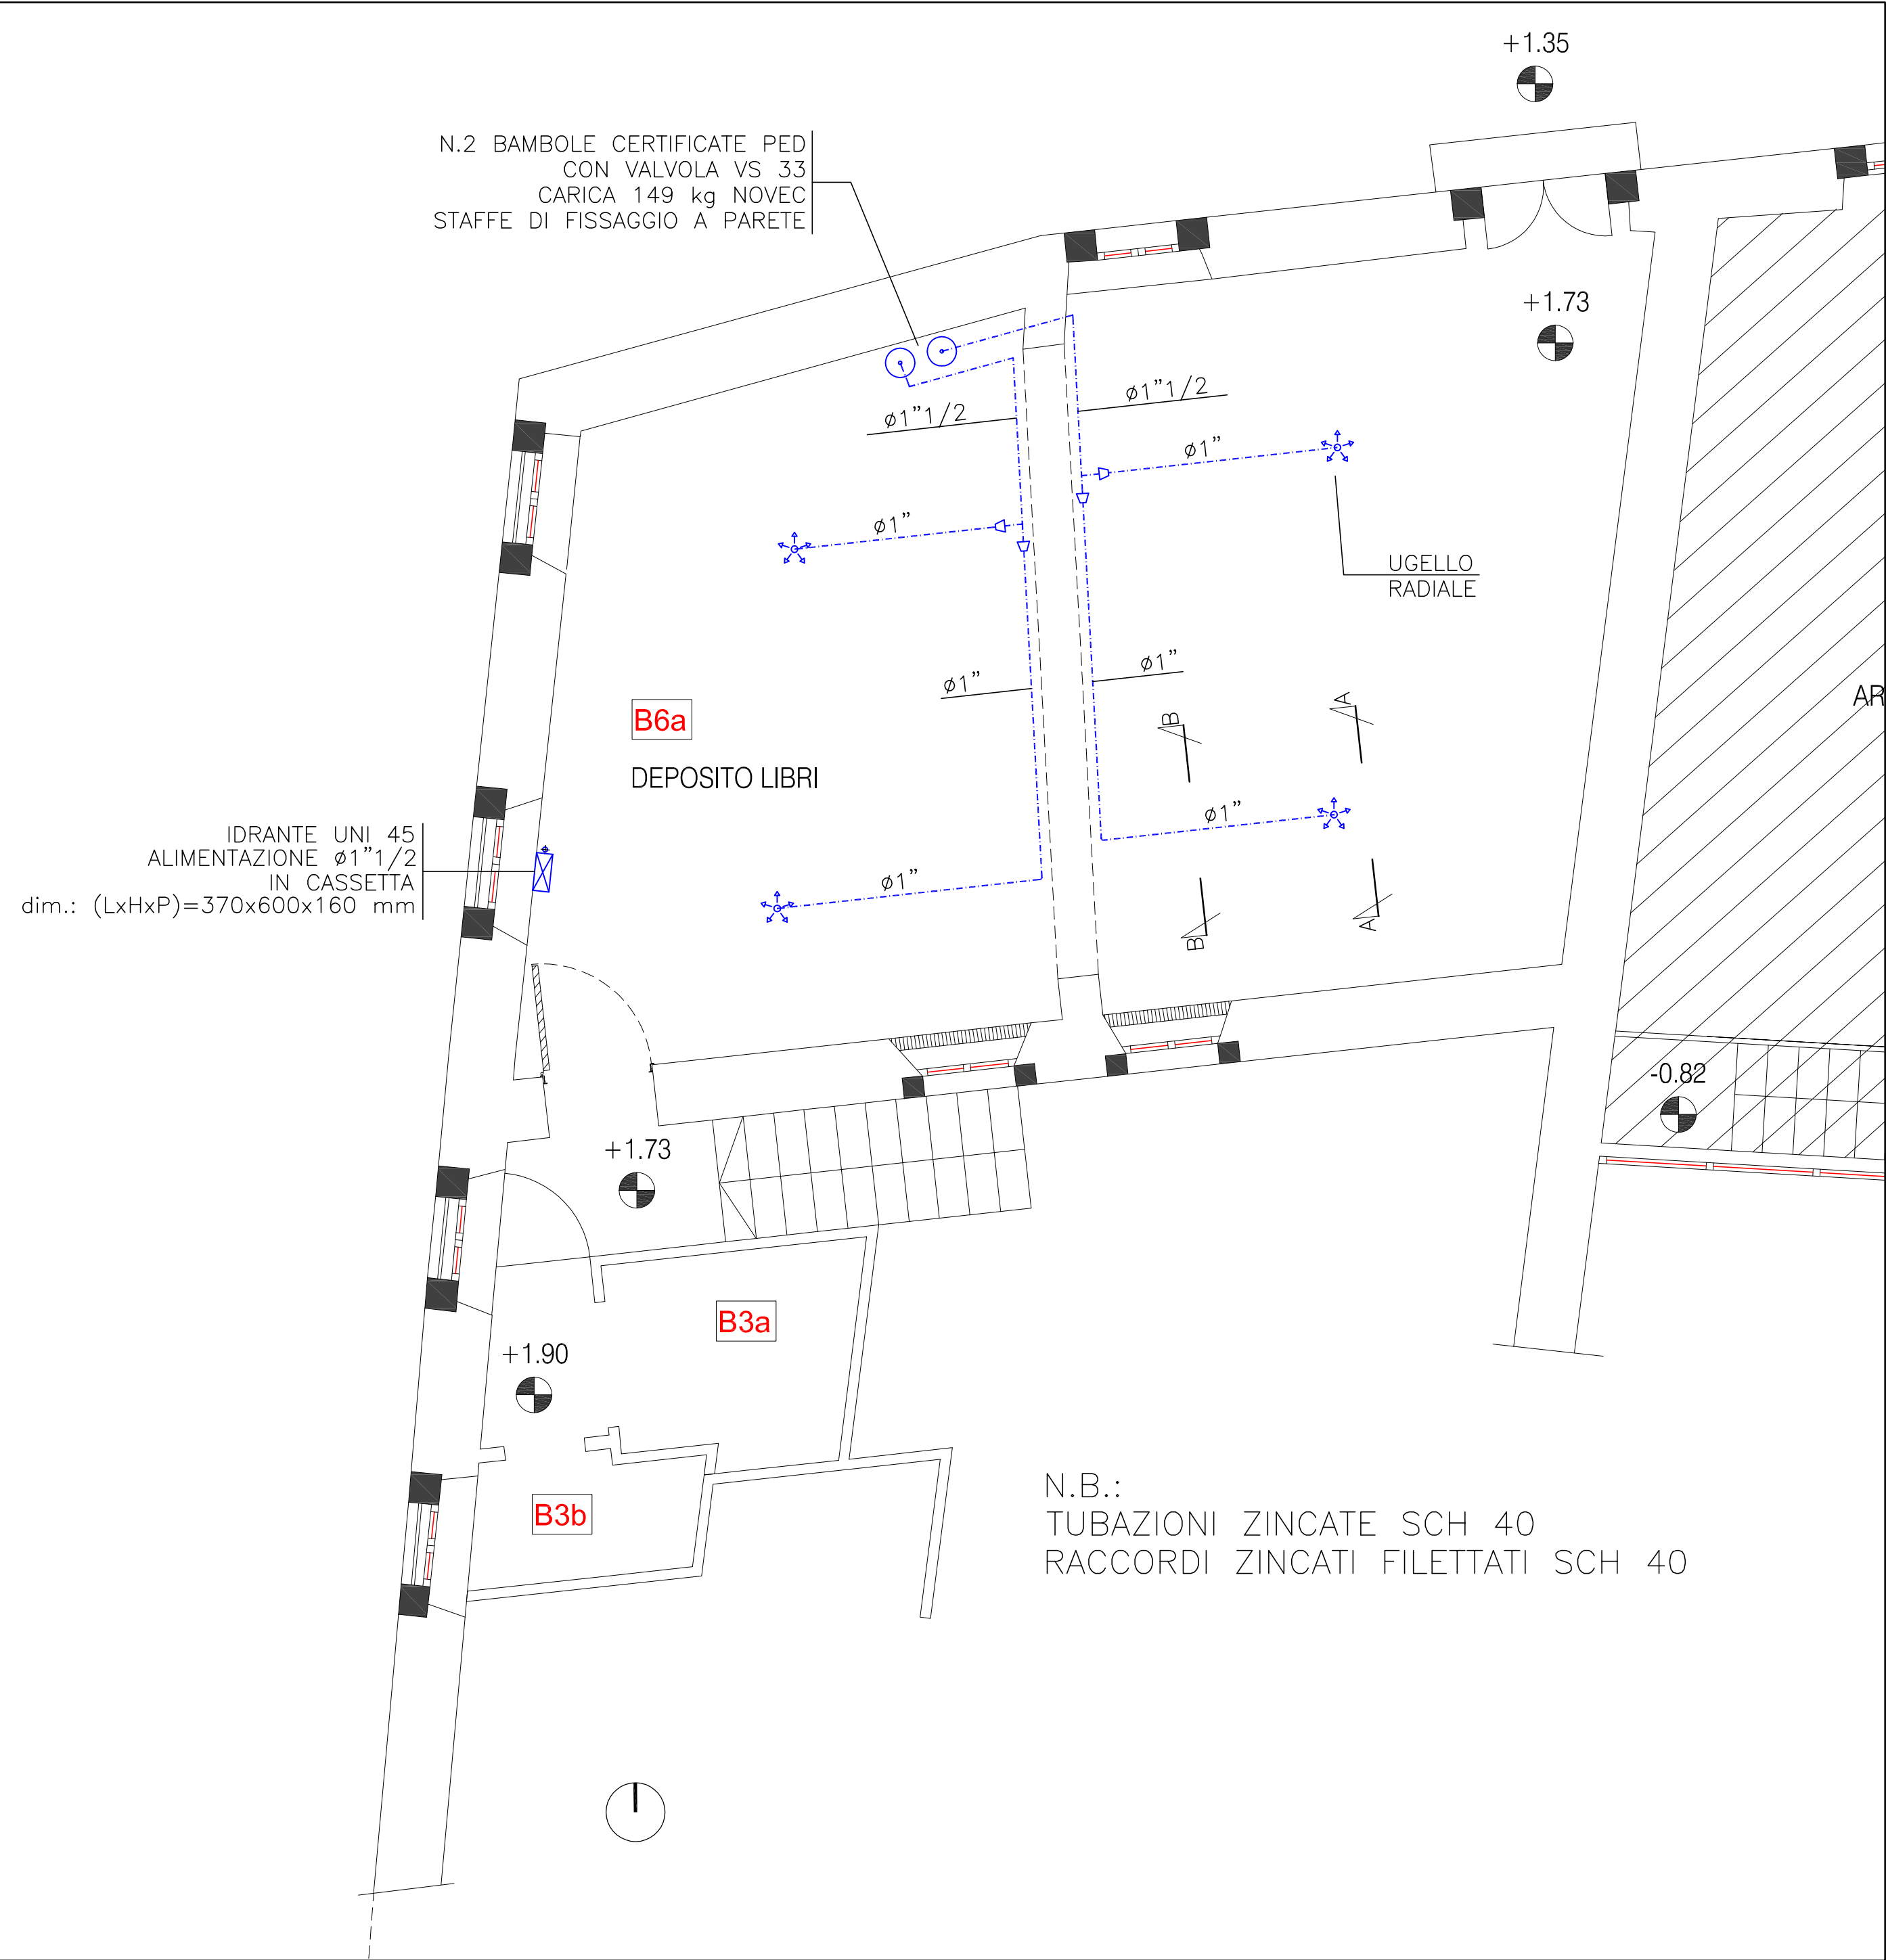


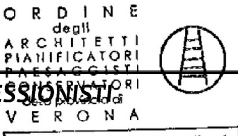



PIANTA PIANO RIALZATO – scala 1:50

PROVINCIA DI **BELLUNO** COMUNE DI **BELLUNO**

**RESTAURO CONSERVATIVO DI
PALAZZO CREPADONA**
DESTINATO ALLA NUOVA MEDiateca DELLE DOLOMITI

- PROGETTAZIONE ESECUTIVA DEI LAVORI DI RESTAURO, OPERE EDILI, STRUTTURALI, IMPIANTISTICHE E COORDINAMENTO DELLA SICUREZZA IN FASE DI PROGETTAZIONE



COMMITTENTE	RESPONSABILE UNICO DEL PROCEDIMENTO
 COMUNE DI BELLUNO <small>Piazza Duomo, 1 – 32100 Belluno C.F.: 00132550252 – P. IVA: 00132550252</small>	arch. Carlo Erranti
RAGGRUPPAMENTO TEMPORANEO DI PROFESSIONISTI	
ARTECO ARCHITECTURE ENGINEERING CONSULTING <small>c.so S. Anastasia n.38 - VERONA</small>	<div style="display: flex; align-items: center;"><div style="flex: 1;"> <small>ORDINE degli ARCHITETTI PIANIFICATORI INGEGNERI della PROV. di VERONA</small></div><div style="flex: 1; text-align: right;"> <small>ARTECO ARCHITECTURE ENGINEERING CONSULTING VERONA</small></div></div>
Studio di Ingegneria MAZZORAN TILOCA DE LOTTO <small>piazza Castello n.4 - BELLUNO</small>	<div style="display: flex; align-items: center;"><div style="flex: 1;"> <small>ORDINE degli INGEGNERI della PROV. di BELLUNO</small></div><div style="flex: 1; text-align: right;"> <small>Studio di Ingegneria MAZZORAN TILOCA DE LOTTO</small></div></div>
ING. PIETRO CANTON <small>piazza Piloni n.12 - BELLUNO</small>	ing. Pietro Canton
STUDIO BORTOT <small>via Cal de Formiga n.12b - SANTA GIUSTINA (BL)</small>	per.ind. Beppino Bortot per.ind. Daniele De Bona
R. STUDIO <small>via Marmolada n.2/o - ALLEGHE (BL)</small>	ing. Felice Gaiardo
ING. CHIARA BARATTIN <small>via General Cantore n.34 - ALPAGO (BL)</small>	ing. Chiara Barattin
<div style="display: flex; justify-content: space-between;"><div>IMPIANTI MECCANICI SCHEMA IMPIANTO DI SPEGNIMENTO (estensione impianto esistente)</div><div>DATA 05.09.2018 AGGIORNAMENTI</div><div>ALLEGATO 318</div></div>	
scala 1:50 - 1:10	