

Pianta
Piano Terra


Scala 1:100



VIA CIPRO

VIA NICCOLO CREPADONI

VIA RIPA

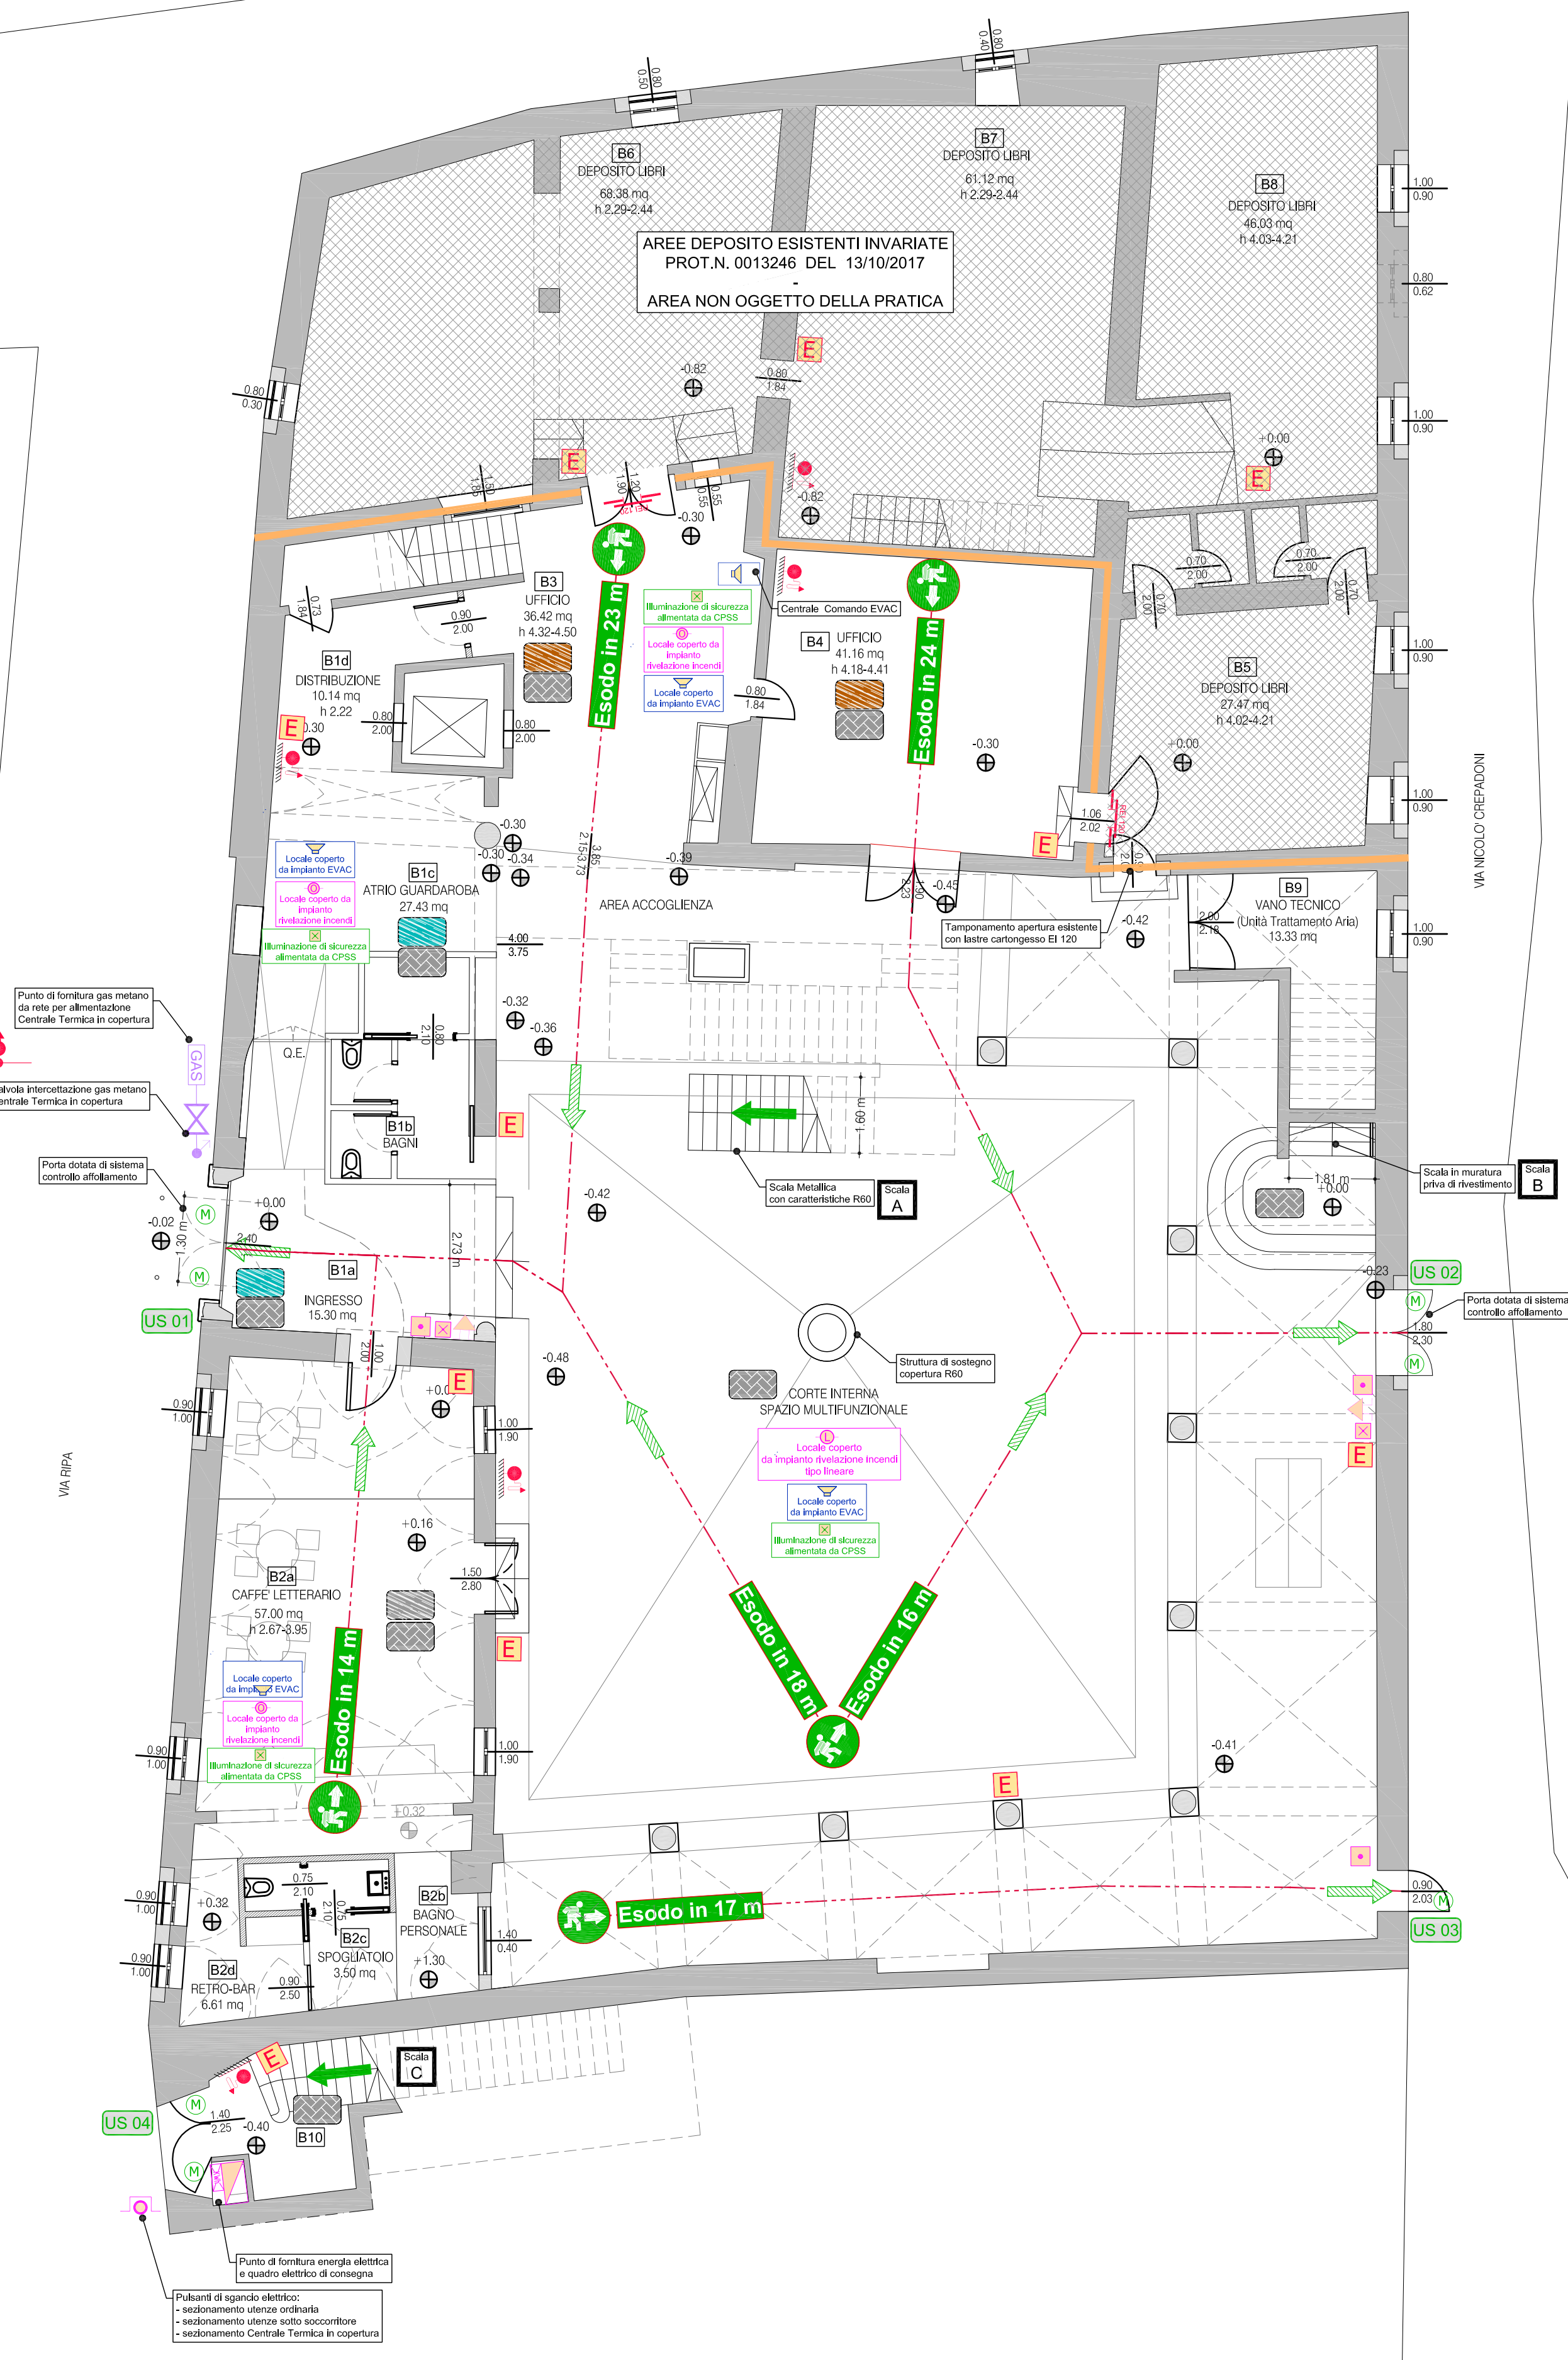

PROVINCIA DI **BELLUNO**

COMUNE DI **BELLUNO**

RESTAURO CONSERVATIVO DI PALAZZO CREPADONA DESTINATO ALLA NUOVA MEDIATECA DELLE DOLOMITI

• PROGETTAZIONE DEFINITIVA DEI LAVORI DI RESTAURO, OPERE
EDILI, STRUTTURALI, IMPIANTISTICHE E COORDINAMENTO DELLA
SICUREZZA IN FASE DI PROGETTAZIONE



COMMITTENTE



COMUNE DI BELLUNO
Piazza Duomo, 1 - 32100 Belluno
C.F.: 0013550251 - P. IVA: 0013550252

RESPONSABILE UNICO DEL PROCEDIMENTO

arch. Carlo Erranti

RAGGRUPPAMENTO TEMPORANEO DI PROFESSIONISTI

ARTECO ARCHITECTURE ENGINEERING CONSULTING

c.so S. Anastasia n.38 - VERONA

Studio di Ingegneria MAZZORAN TILOCA DE LOTTO

piazza Castello n.4 - BELLUNO

ING. PIETRO CANTON

piazza Piloni n.12 - BELLUNO

STUDIO BORTOT

via Cal de Formiga n.12b - SANTA GIUSTINA (BL)

R. STUDIO

via Marmolada n.2/o - ALLEGHE (BL)

ING. CHIARA BARATTIN

via General Cantore n.34 - ALPAGO (BL)

ORDINE
degli
ARCHITETTI
PACIFICATORI
PIANTACCI
VERONA

ARTECO
ARCHITECTURE
ENGINEERING
CONSULTING

MTD
MAZZORAN TILOCA DE LOTTO

STUDIO
BORTOT

R studio
felice giardo ingegnere
francesco riva architetto

PREVENZIONE INCENDI - PRATICA N° 14045
VALUTAZIONE PROGETTO - ISTANZA DI DEROGA
Pianta Piano Terra

DATA
14.05.2018
AGGIORNAMENTI

ALLEGATO

502

Scala 1:100