


Pianta
Piano Terzo
Altana

Scala 1:100

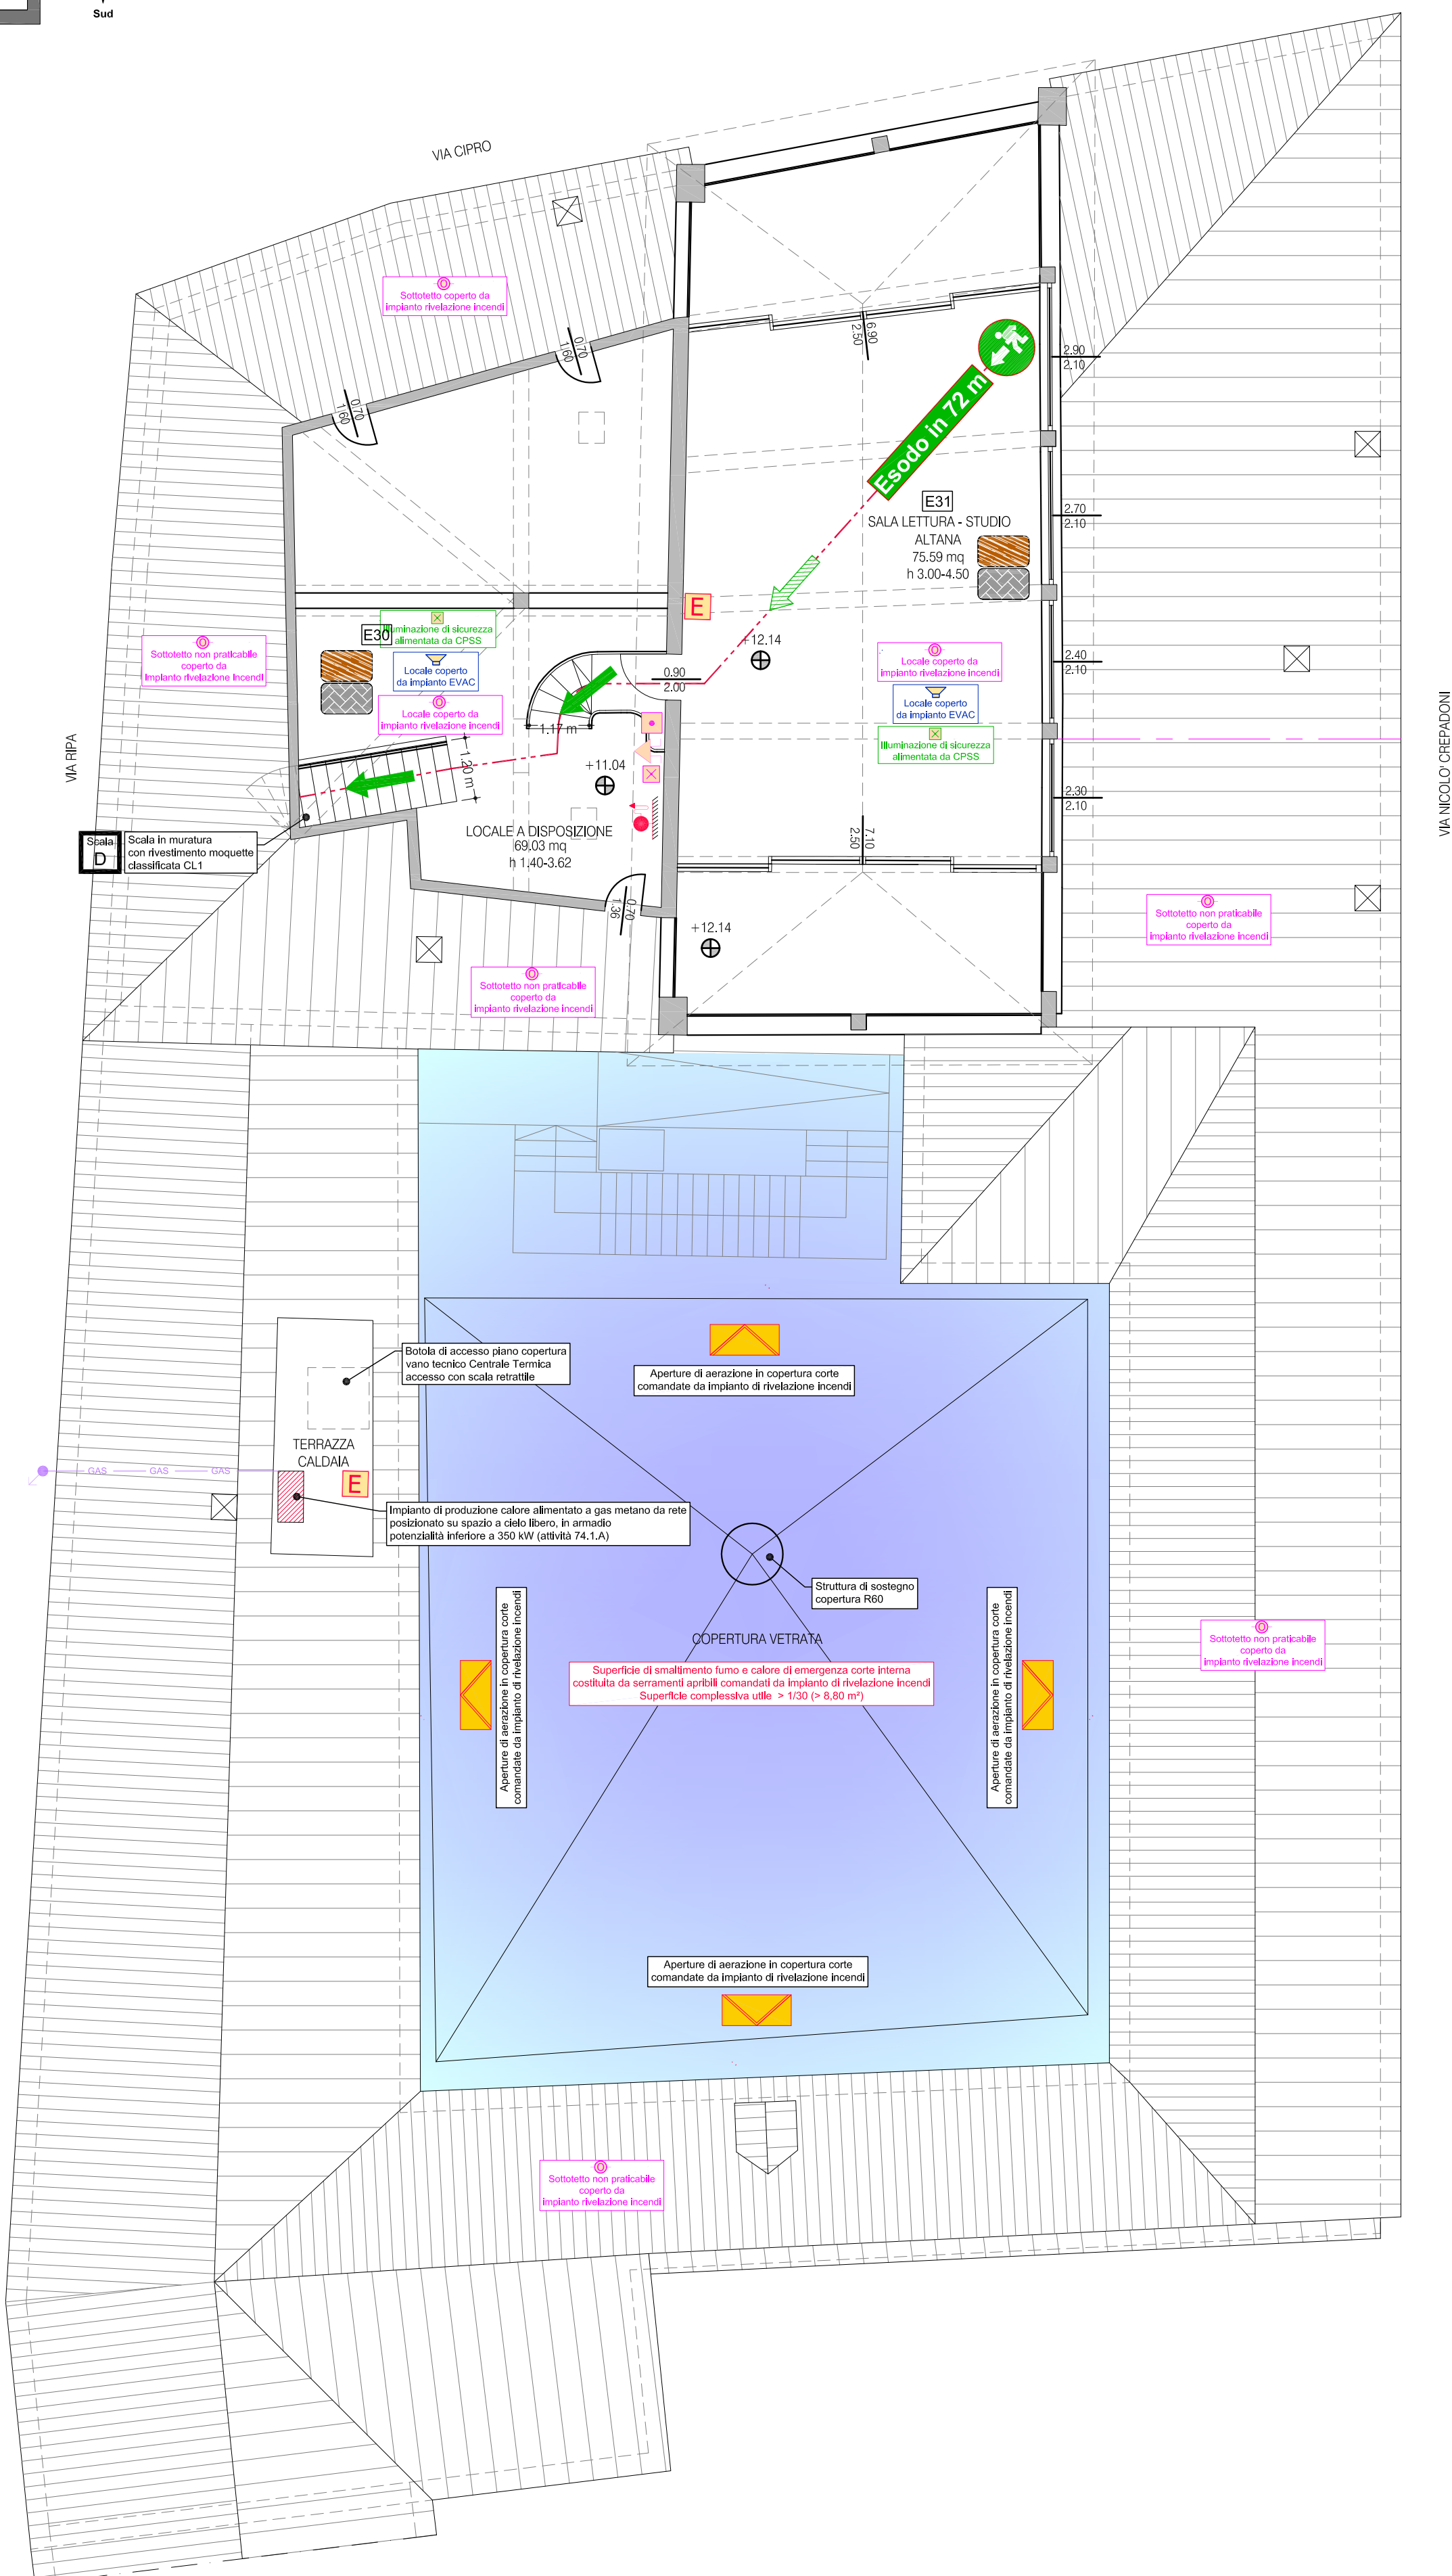

LEGENDA ANTINCENDIO			
	Percorso d'uscita orizzontale		Percorso d'uscita verso il basso
	Percorso d'uscita verso l'alto		Maniglione antipánico
	Estintore portatile		Estintore carrellato
	Estintore automatico		Manichetta per idranti
	Idrante a cassetta DN 45		Naspo DN 20
	Idrante soprassuolo		Idrante sottosuolo
	Attacco motopompa VV.F.		Armadio attrezzatura antincendio
	Porta resistente al fuoco		Magnete ritenzione porte REI
	Strutture REI 30		Strutture REI 60
	Strutture REI 90		Strutture REI 120
	Strutture REI 180		Spazio a cielo libero
	Vano Protetto		Percorsi d'esodo
	Quadro elettrico		Porzione non oggetto di intervento
	Pulsante sgancio elettrico		Lampada di emergenza
	Rivelatore di incendio		Lampada di emergenza
	Rivelatore di gas		Camera Analisi Condotte
	Rilevatore a barriera		Pulsante di allarme
	Centrale impianto di allarme		Avisatore ottico - acustico
	Centrale impianto sonoro		Altoparlante impianto sonoro
	Leva a strappo		Valvola di intercettazione gas
	Linea derivazione gasolio		Linea derivazione gas
	Telefono di emergenza		Rete antincendio fissa
	Cassetta di Pronto Soccorso		Punto di raccolta evacuazione
	Barella di emergenza		Lavaocchi
	Coperta antifiamma		Presidio antiallagamento
	Pavimento/Rivestimento classe 0 di reazione al fuoco		Pavimento/Rivestimento classe 1 di reazione al fuoco
	Pavimento/Rivestimento classe 2 di reazione al fuoco		Pavimento Ligneo
	Soffitto/Controsoffitto classe 0 di reazione al fuoco		Soffitto/Controsoffitto classe 1 di reazione al fuoco
	Soffitto/Controsoffitto classe 1 di reazione al fuoco		Soffitto Ligneo

PROVINCIA DI **BELLUNO** COMUNE DI **BELLUNO**

RESTAURO CONSERVATIVO DI PALAZZO CREPADONA DESTINATO ALLA NUOVA MEDIATECA DELLE DOLOMITI

• PROGETTAZIONE DEFINITIVA DEI LAVORI DI RESTAURO, OPERE EDILI, STRUTTURALI, IMPIANTISTICHE E COORDINAMENTO DELLA SICUREZZA IN FASE DI PROGETTAZIONE



COMMITTENTE

COMUNE DI BELLUNO
Piazza Duomo, 1 - 32100 Belluno
C.F.: 00132550252 - P. IVA: 00132550252

RESPONSABILE UNICO DEL PROCEDIMENTO
arch. Carlo Erranti

ARTECO ARCHITECTURE ENGINEERING CONSULTING
c.so S. Anastasia n.38 - VERONA

Studio di Ingegneria MAZZORAN TILOCA DE LOTTO
piazza Castello n.4 - BELLUNO

ING. PIETRO CANTON
piazza Piloni n.12 - BELLUNO

STUDIO BORTOT
via Cal de Formiga n.12b - SANTA GIUSTINA (BL)

R. STUDIO
via Marmolada n.2/o - ALLEGHE (BL)

ING. CHIARA BARATTIN
via General Cantore n.34 - ALPAGO (BL)

ORDINE DEGLI INGEGNERI DELLA PROV. DI BELLUNO
821
Ludovico De Lotto

ORDINE DEGLI INGEGNERI DELLA PROV. DI BELLUNO
408
Pietro Canton

ORDINE DEGLI INGEGNERI DELLA PROV. DI BELLUNO
1290
Chiara Barattin

ORDINE DEGLI ARCHITETTI PIANIFICATORI E PROGETTISTI VERONA
Antonella Allenti
729
sellaio, Cristoforo

ORDINE DEGLI INGEGNERI DELLA PROV. DI BELLUNO
408
Pietro Canton

ORDINE DEGLI INGEGNERI DELLA PROV. DI BELLUNO
1290
Chiara Barattin

ARTECO
ING. CALCINI LUIGIO
ING. CALCINI LUIGIO
ING. CALCINI LUIGIO

MTD
MAZZORAN TILOCA DE LOTTO

STUDIO BORTOT
PROGETTAZIONE IMPIANTI TECNOLOGICI

R studio
felice giuliano ingegnere
francesco riva architetto

PREVENZIONE INCENDI - PRATICA N° 14045 VALUTAZIONE PROGETTO - ISTANZA DI DEROGA Pianta Piano Terzo / Altana	DATA 14.05.2018 AGGIORNAMENTI	ALLEGATO 505
Scala 1:100		