


PIANTA PIANO PRIMO SCALA 1:200

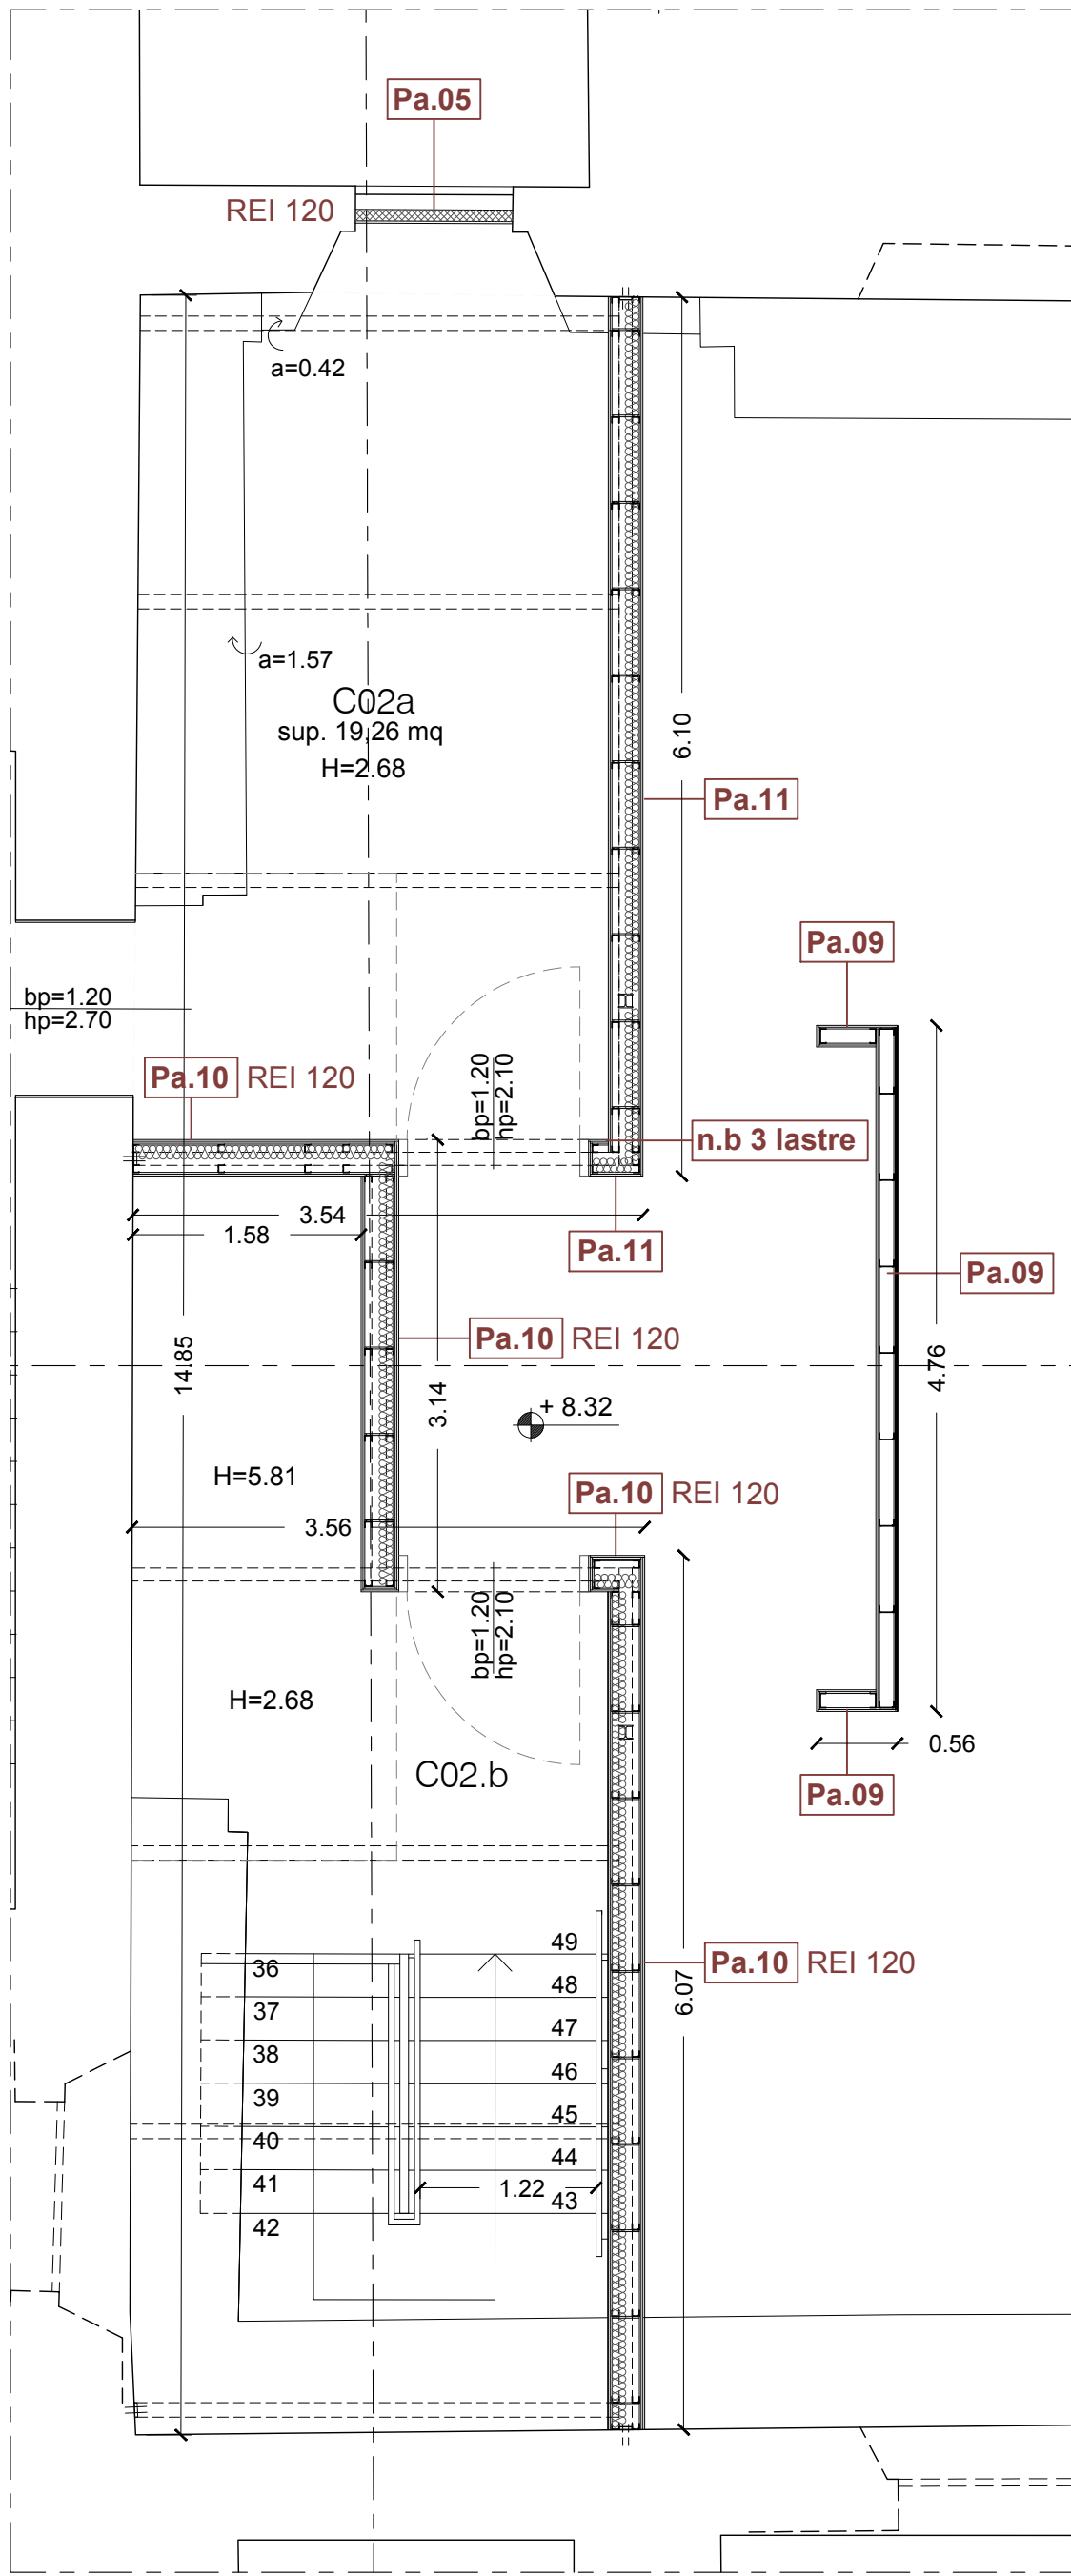

DETTAGLIO PIANA PIANO PRIMO SCALA 1:50

Pa pareti

Pa.05	Parete in muratura sp. 95 mm	Pa.09	Parete in cartongesso sp. 150 mm	Pa.10	Parete in cartongesso sp. 265 mm REI 120	Pa.11	Parete in cartongesso sp. 240 mm
	intonaco sp. 15 mm tinteggiatura tavolato standard sp. 8 cm		doppia lastra di gesso rivestito spessore 12,5+12,5 mm rasatura tipo marmorino in grassello di calce finitura saponata montanti in alluminio sp. 50x100x0,6 mm		trippla lastra speciale antincendio di gesso fibrato spessore 15+15+15 mm doppia lastra di gesso rivestito spessore 12,5+12,5 mm lastra di gesso rivestito 5 mm n.b solo su parete scala lana minerale montanti in alluminio sp. 50x50x0,6 mm tinteggiatura rasatura tipo marmorino in grassello di calce finitura saponata		doppia lastra di gesso rivestito spessore 12,5+12,5 mm lana minerale montanti in alluminio sp. 50x50x0,6 mm tinteggiatura rasatura tipo marmorino in grassello di calce finitura saponata

PARTICOLARI SCALA 1:10

LEGENDA

±0.00 = quote altimetriche riferite allo zero dell'ingresso principale su Via Jacopo Tasso
±0.00
bp=X.XX = larghezza foro porta
bf=X.XX = larghezza foro finestra
hp=X.XX = altezza foro porta
hf=X.XX = altezza foro finestra
hd=X.XX = altezza davanzale
sf=X.XX = superficie finestra
Hstr=X.XX = altezza sotto trave
Hstav=X.XX = altezza sotto tavolato
H=X.XX = altezza vano
Δa=X.XX = variazione di quota
N.R., N.A. = non accessibile, non rilevabile
A01 = codice vano A = codice livello
01 = numero vano

nota: le quote dimensionali e altimetriche sono espresse in metri



AREA OGGETTO DI INTERVENTO

REGIONE VENETO PROVINCIA DI BELLUNO COMUNE DI BELLUNO

PROGETTO PER LA RIQUALIFICAZIONE URBANA DI BELLUNO CAPOLUOGO
DENOMINATO "PROGETTO BELLUNO"

Lotto IV "SALONE DEI GESUITI"
CIG n. 71307923B6 - CUP: I32C16000250001

PROGETTO ESECUTIVO

COMUNE DI BELLUNO
ASSESSORATO AI LAVORI PUBBLICI

RESPONSABILE UNICO DEL
PROCEDIMENTO:
Arch. Carlo Enanti
COMUNE DI BELLUNO
UFFICIO EDILIZIA E URBANISTICA

CAPOGRUPPO COORDINATORE:
Arch. Alberto Torsello
Via A. Cappelletto 4/A, 30175 VENEZIA MESTRE
tel. 0415491711 fax 0415491712
e-mail: info@saarchitetura.com

AREA	
S.T.	Stato di fatto
P.C.	Progetto
P.R.	Progetto Restaurato
P.S.	Struttura
P.M.	Progetto Impianti Meccanici
P.E.	Progetto Impianti Elettrici
P.S.A.	Progetto della sicurezza antincendio
A.L.	Altri
TIPO ELABORATO	
A	ELABORATO DESCRITTIVO
B	ELABORATO GRAFICO
C	COMPLETO METRICO E LAVORI PRELIMINARI PREZZA
D	CAPITOLATO SPECIALE D'APPALTO
E	ALTRI

GRUPPO DI PROGETTAZIONE:
PROGETTO ARCHITETTONICO
TA S.r.l.
Arch. Alberto Torsello
Via Cappelletto 4/A, Mestre (VE)
tel. 041 5491711 - fax 041 5491712
e-mail: info@saarchitetura.com

ARCH. FRANCESCA BOGO
Piazza dei Martiri 2, 32100 Belluno
tel. 0322 9416742
e-mail: francescabogo2@gmail.com

ARCH. ANDREA RIZZARDINI
Via Belina 3, 32012 Val di Zoldo (BL)
tel. 340 3727729
e-mail: andrea.rizzardini.arch@gmail.com

PROGETTO E COORDINAMENTO SICUREZZA

ARCH. ANNA BUZZACCHI
San Polo 296/2, 30125 Venezia (VE)
tel. 0415491711
e-mail: a.buzzacchi@saarchitetura.com

PROGETTO IMPIANTI:

STUDIO ASSOCIATO VIO
Ing. Rigo Matteo
Arch. Vio Marina
Arch. Vio Alessandra
San Marco 4280, 30124 Venezia
tel. 041 5204701 - fax 041 9636727
e-mail: studiiovio@studiovio.it

PROGETTO STRUTTURALE

BOARETTO & ASSOCIATI S.r.l.
Ing. Boaretto Luca
Ing. Ongarato Martina
Ing. Boaretto Stefania
Via Ospedale 9, 30174 Mestre (VE)
tel. 041 5321503 - fax 041 8871210
e-mail: info@boarettoassociati.it

REVISIONI		Data
N°	Descrizione	
1	-	J.J...
2	-	J.J...
3	-	J.J...

NOME TAVOLA / FILE PG.B.7.4

Codice Redattore: XX 0 0 0 0
CODIFICA INTERNA

Codice Capogruppo: XX 0 0 0 0
CODIFICA INTERNA

REDATTO nome

VERIFICATO nome

DESCRIZIONE ALLEGATO

PROGETTO ESECUTIVO ARCHITETTONICO
PROGETTO

TAVOLA

PIANTA PIANO PRIMO (+9,90 m)
ABACO DELLE PARETI

SCALA 1/200 1/50 1/10 DATA 04/09/2018