



P pavimentazione

P.03 metallo calamina formato 1200\*1200mm

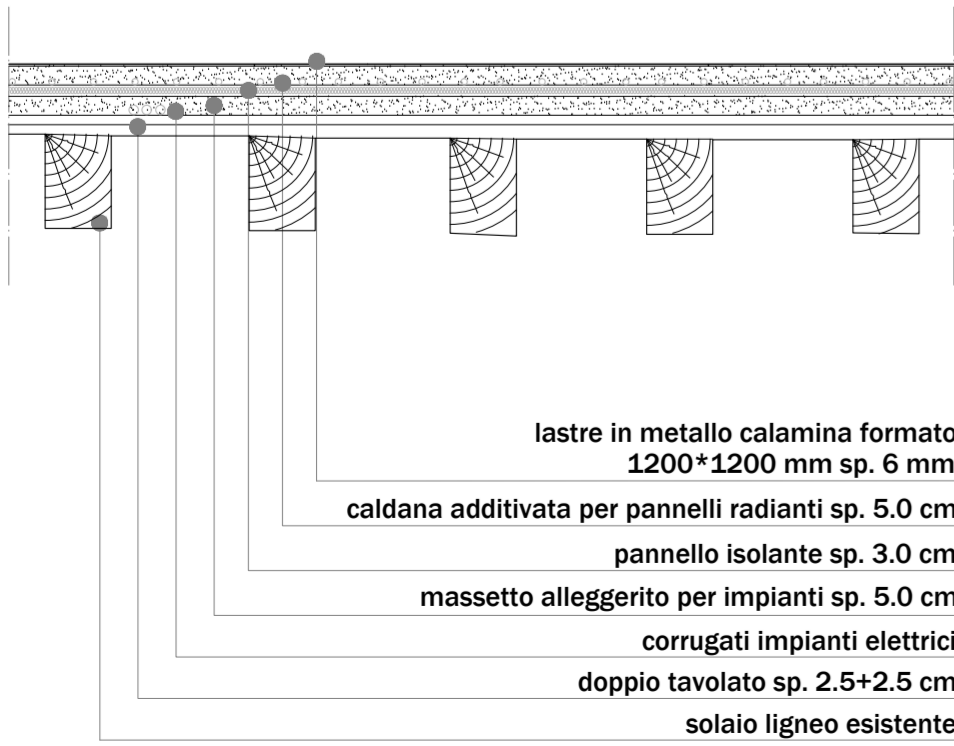

P.06 sopraelevato con finitura in gres ceramico

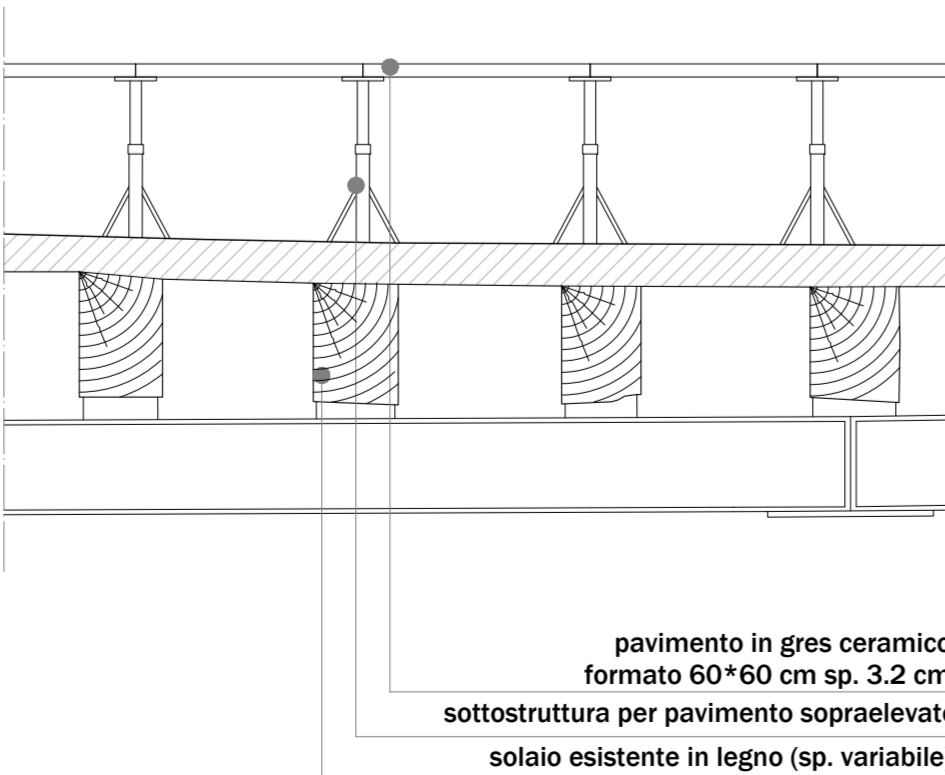

PIANTA PIANO PRIMO SCALA 1:100

LEGENDA

- METALLO CALAMINA FORMATO mm1200\*1200 | P.03
- SOPRAELEVATO CON FINITURA IN GRES CERAMICO | P.06
- PAVIMENTAZIONE ESISTENTE
- SCALA IN LAMIERA PRESSOPLEGATA

ABACO PAVIMENTI SCALA 1:20

LEGENDA

- = quote altimetriche riferite allo zero dell'ingresso principale su Via Jacopo Tasso
- = larghezza foro porta
- = larghezza foro finestra
- = altezza foro porta
- = altezza foro finestra
- = altezza davanzale
- = superficie finestra
- = altezza sotto trave
- = altezza sotto tavolato
- = altezza vano
- = variazione di quota
- = non accessibile, non rilevabile
- = codice vano A = codice livello 01 = numero vano

nota: le quote dimensionali e altimetriche sono espresse in metri

LEGENDA CODIFICA PAVIMENTAZIONI  
pavimentazioni



AREA OGGETTO DI INTERVENTO

REGIONE VENETO  
PROVINCIA DI BELLUNO  
COMUNE DI BELLUNO

PROGETTO PER LA RIQUALIFICAZIONE URBANA DI BELLUNO CAPOLUOGO  
DENOMINATO "PROGETTO BELLUNO"

Lotto IV "SALONE DEI GESUITI"  
CIG n. 71307923B6 - CUP: I32C16000250001

PROGETTO ESECUTIVO

COMUNE DI BELLUNO  
ASSESSORATO AI LAVORI PUBBLICI  
RESPONSABILE UNICO DEL PROCEDIMENTO:  
Arch. Carlo Erranti  
COMUNE DI BELLUNO  
UFFICIO EDILIZIA E URBANISTICA

CAPOGRUPPO COORDINATORE:  
Arch. Alberto Torsello  
Via A. Cappelletto 4/A, 30175 VENEZIA MESTRE  
tel. 0415491711 fax 0415491712  
e-mail: info@taarchitettura.com

AREA	
ST	Stato di fatto
PG	Progetto
P.R.	Progetto Restauro
PI	Progetto
PI-M	Progetto Impianti Meccanici
PI-E	Progetto Impianti Elettrici
PI-S	Progetto della sicurezza antincendio
AL	Altro
TIPO ELABORATO	
A	ELABORATO DESCRITTIVO
B	ELABORATO GRAFICO
C	COMPLETO MATERIALI E MANIFESTAZIONE PREZZI
D	CAPITOLATO SPECIALE D'APPALTO
E	Altro

GRUPPO DI PROGETTAZIONE:  
PROGETTO ARCHITETTONICO  
TA S.r.l.  
Arch. Alberto Torsello  
Via Cappelletto 4/A, Mestre (VE)  
tel. 041 5491711 - fax 041 5491712  
e-mail: info@taarchitettura.com  
ARCH. FRANCESCA BOGO  
Piazza dei Martiri 2, 32100 Belluno  
tel. 0322 9418742  
e-mail: francescabogo2@gmail.com

ARCH. ANDREA RIZZARDINI  
Via Belina 3, 32012 Val di Zoldo (BL)  
tel. 0432 727723  
e-mail: andrea.rizzardini.arch@gmail.com

PROGETTO E COORDINAMENTO SICUREZZA  
ARCH. ANNA BUZZACCHI  
San Pio 2962, 30125 Venezia (VE)  
tel. 0415491711  
e-mail: a.buzzacchi@taarchitettura.com

PROGETTO IMPIANTI  
STUDIO IMPIANTI ASSOCIATO VIO  
Ing. Rigo Matteo  
Arch. Vio Marina  
Arch. Vio Alessandra  
San Marco 4280, 30124 Venezia  
tel. 041 5204701 - fax 041 9636727  
e-mail: studiiovio@studiovio.it

PROGETTO STRUTTURALE  
BOARETTO E ASSOCIATI S.r.l.  
Ing. Boaretto Luca  
Ing. Ongarato Mattia  
Ing. Boaretto Stefania  
Via Ospedale 9, 30174 Mestre (VE)  
tel. 041 5321503 - fax 041 9871210  
e-mail: info@boarettoassociati.it

REVISIONI		Data
N°	Descrizione	
1	-	J.J.
2	-	J.J.
3	-	J.J.

NOME TAVOLA / FILE PG.B.6.3

Codice Redattore: XX 0 0 0 0 CODIFICA INTERNA

Codice Capogruppo: XX 0 0 0 0 CODIFICA INTERNA

REDATTO nome

VERIFICATO nome

DESCRIZIONE ALLEGATO

PROGETTO ESECUTIVO ARCHITETTONICO  
PROGETTO

TAVOLA

PIANTA PIANO PRIMO (+9,90 m)  
ABACO DELLE PAVIMENTAZIONI

SCALA 1:100 / 1:20 DATA 04/09/2018