


PIANTA PIANO TERRA  
scala 1:100



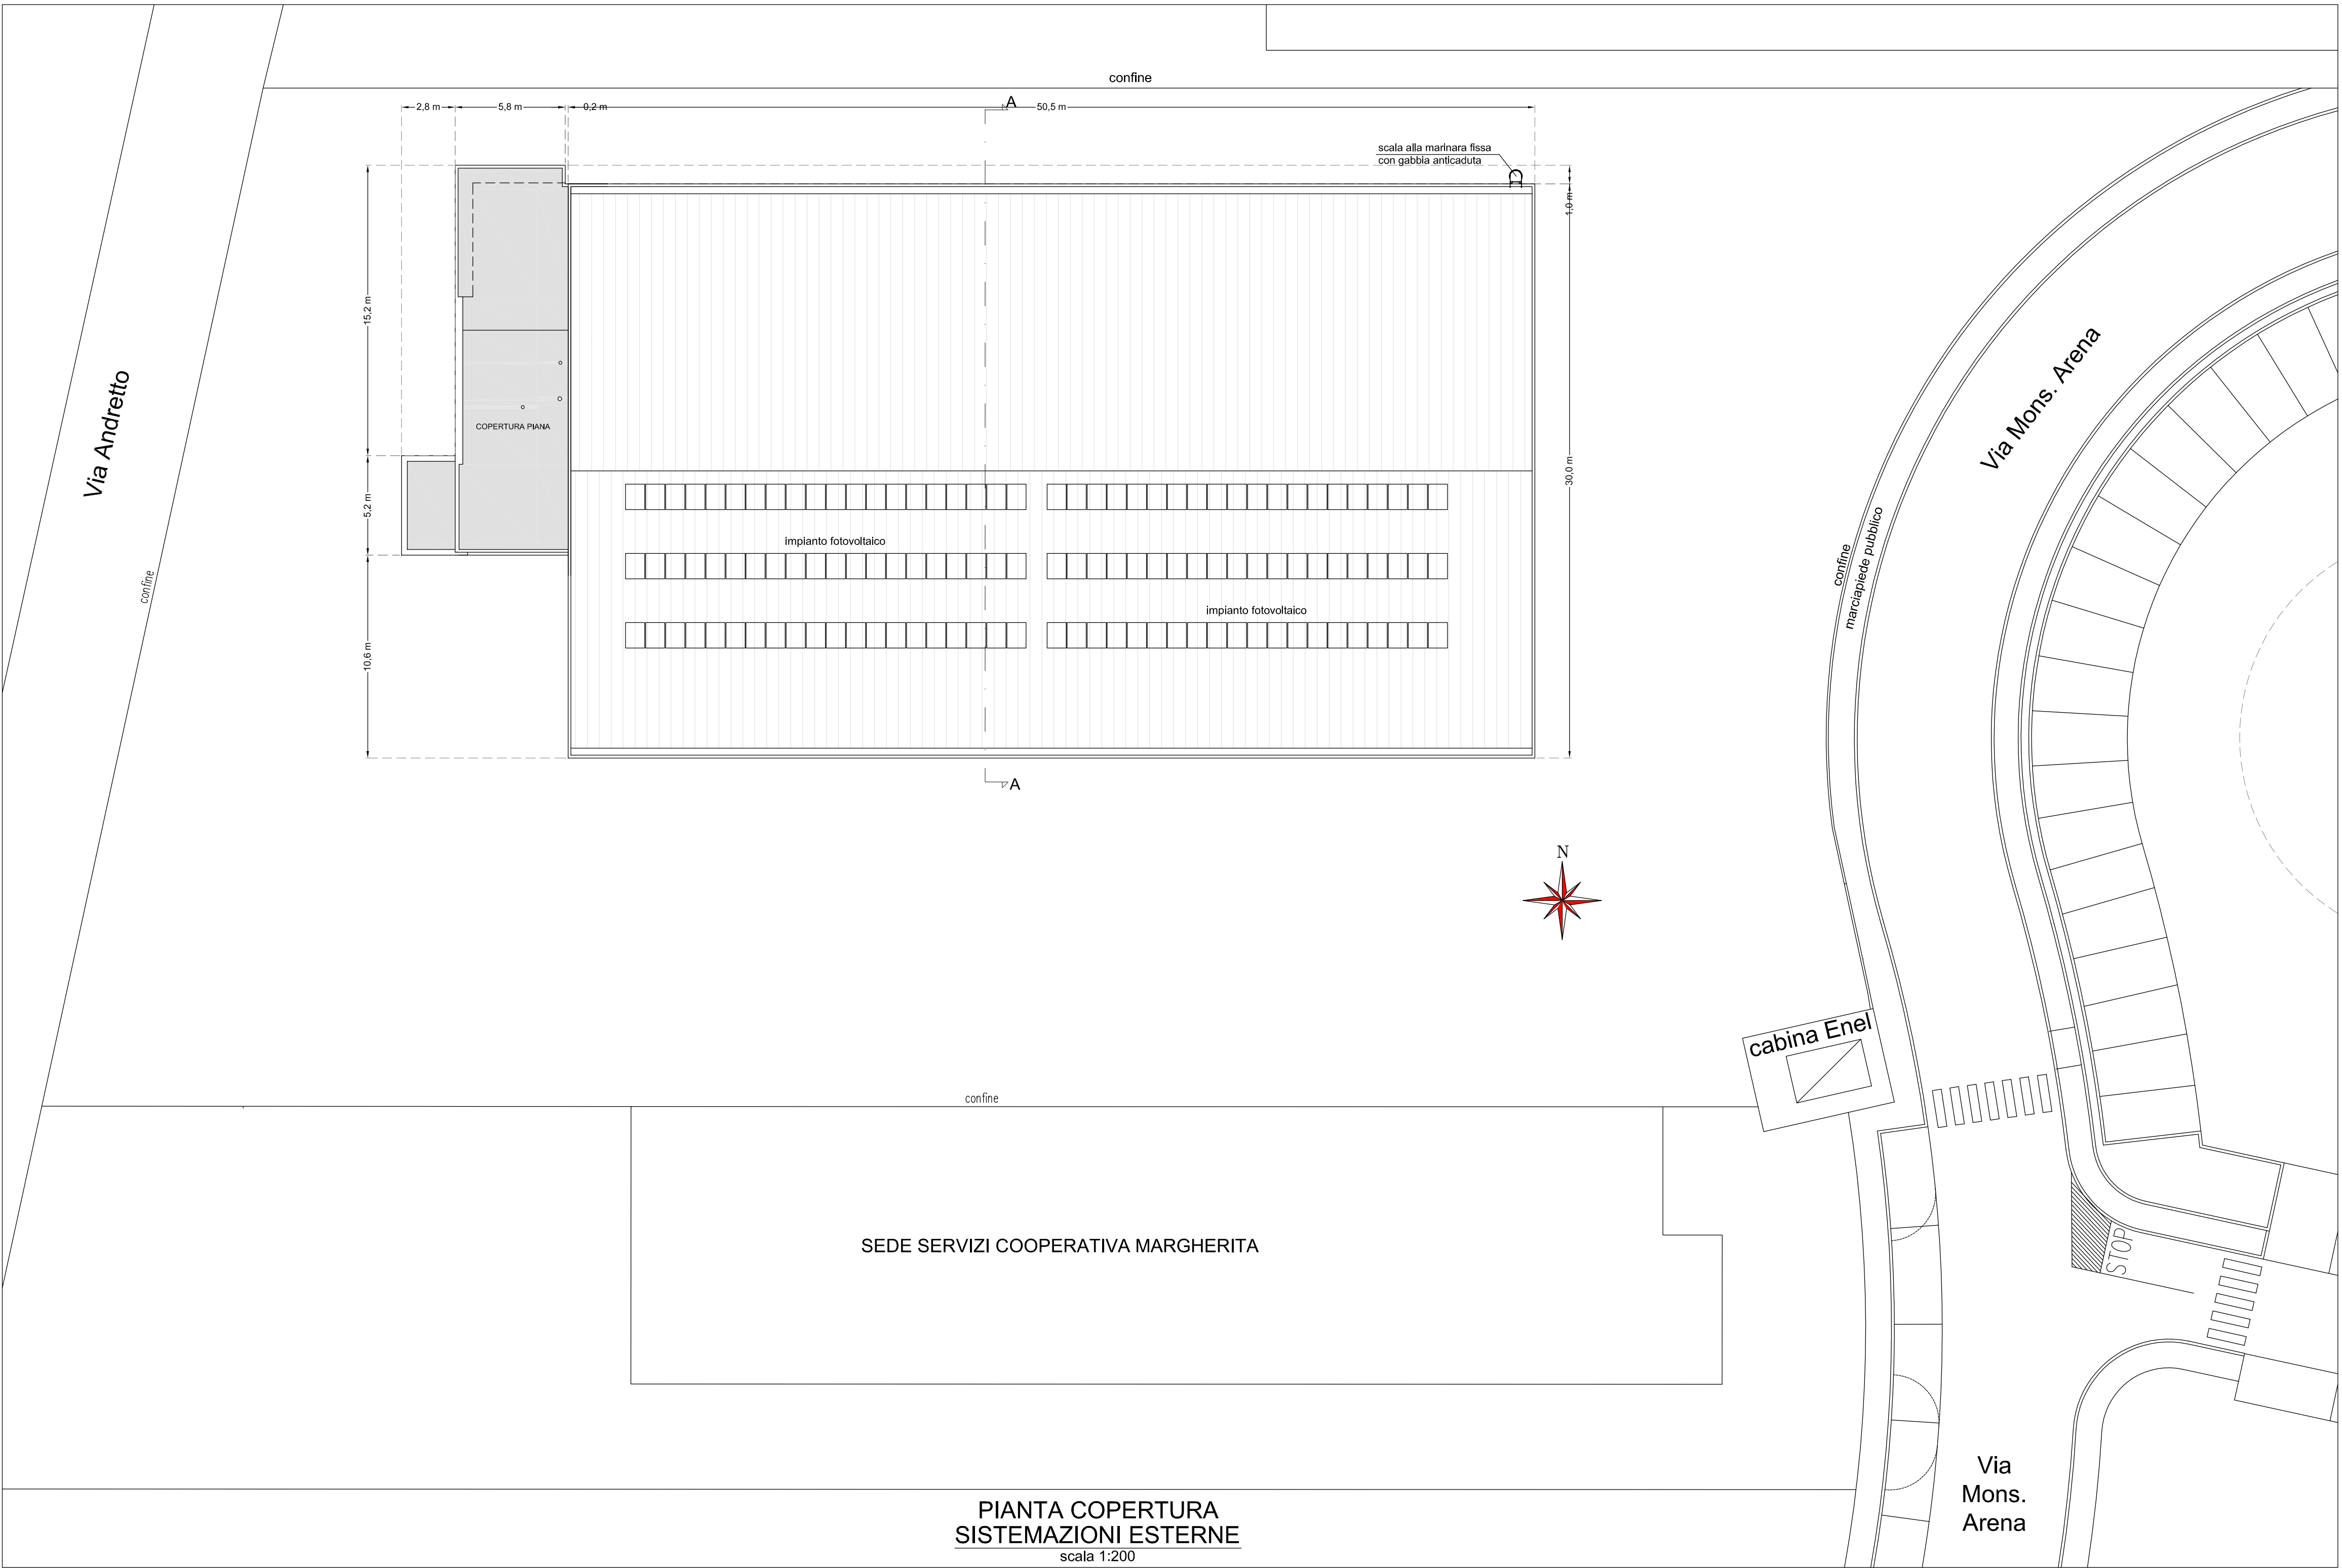

**PROGETTO ESECUTIVO**

ELABORATO E.A.R. - 17

**STATO DI FATTO:**  
**- PIANTA PIANO TERRA**  
**- PLANIMETRIA GENERALE**

scala 1:200 - 1:100



COMUNE DI SANDRIGO  
PROVINCIA DI VICENZA

**REALIZZAZIONE NUOVO CENTRO POLIFUNZIONALE SCOLASTICO, SPORTIVO E RICREATIVO SECONDO STRALCIO**

PROGETTO:  
ING. DAVIDE GONZATO  
via Legione Antonini, 135/C  
36100 Vicenza (VI)  
Tel.- Fax. 0444.541869  
e-mail: davide.archingegno@gmail.com

COMMITTENTE  
COMUNE DI SANDRIGO

RESPONSABILE UNICO PROCEDIMENTO  
GEOM. GIUSEPPE RENIERO

DATA: 31.10.2018