




PIANTA BAGNI\_SCALA 1:20

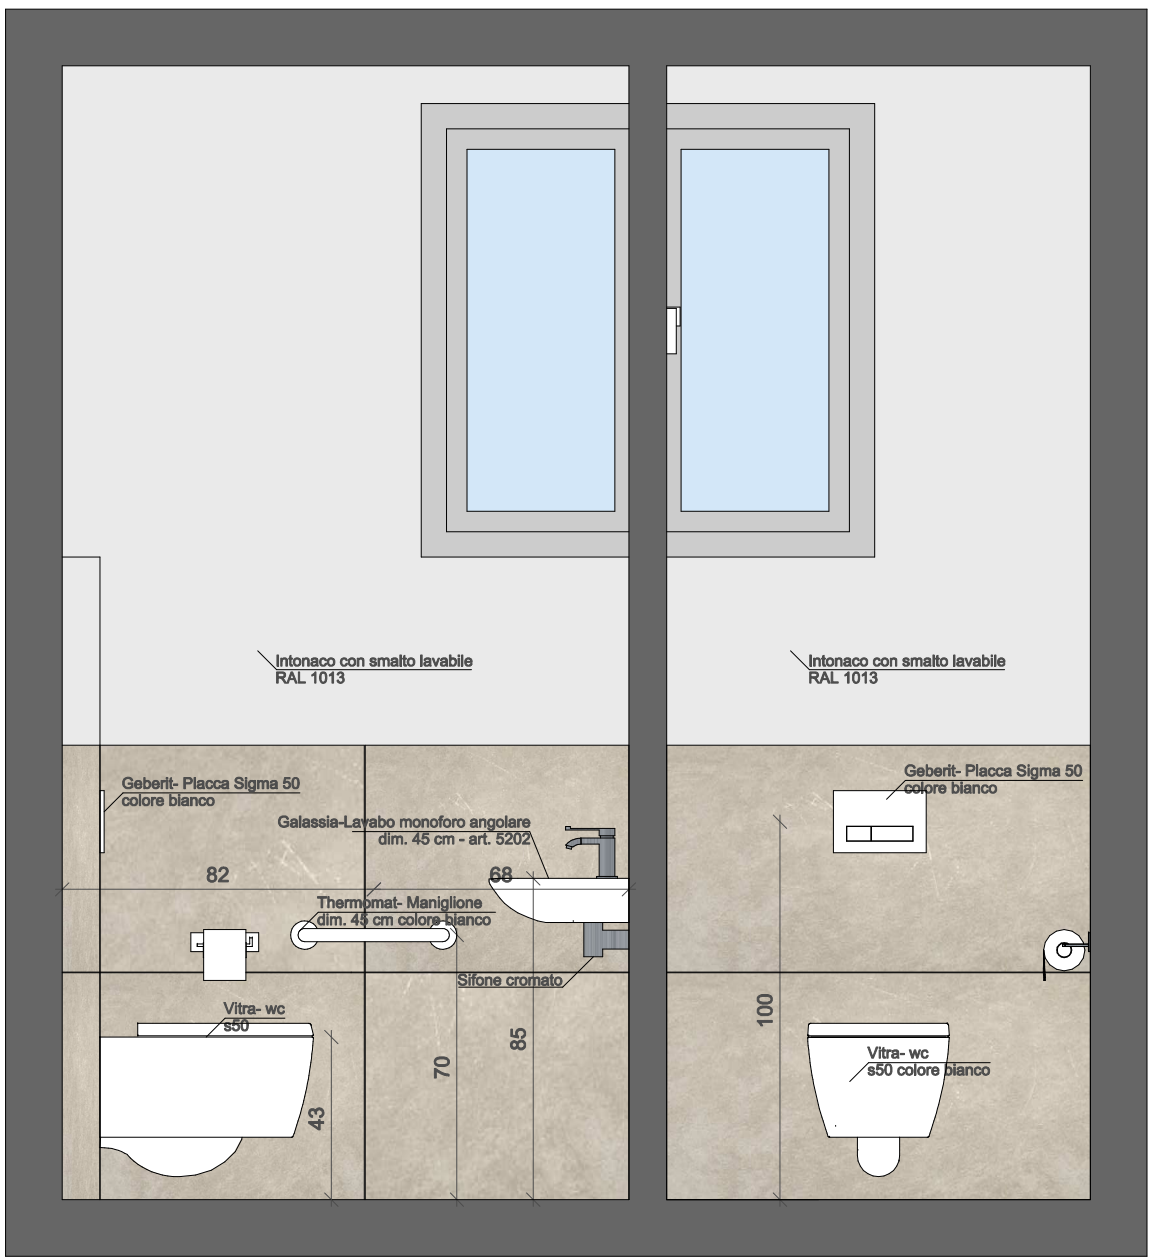


Sezione CC  
SCALA 1:20

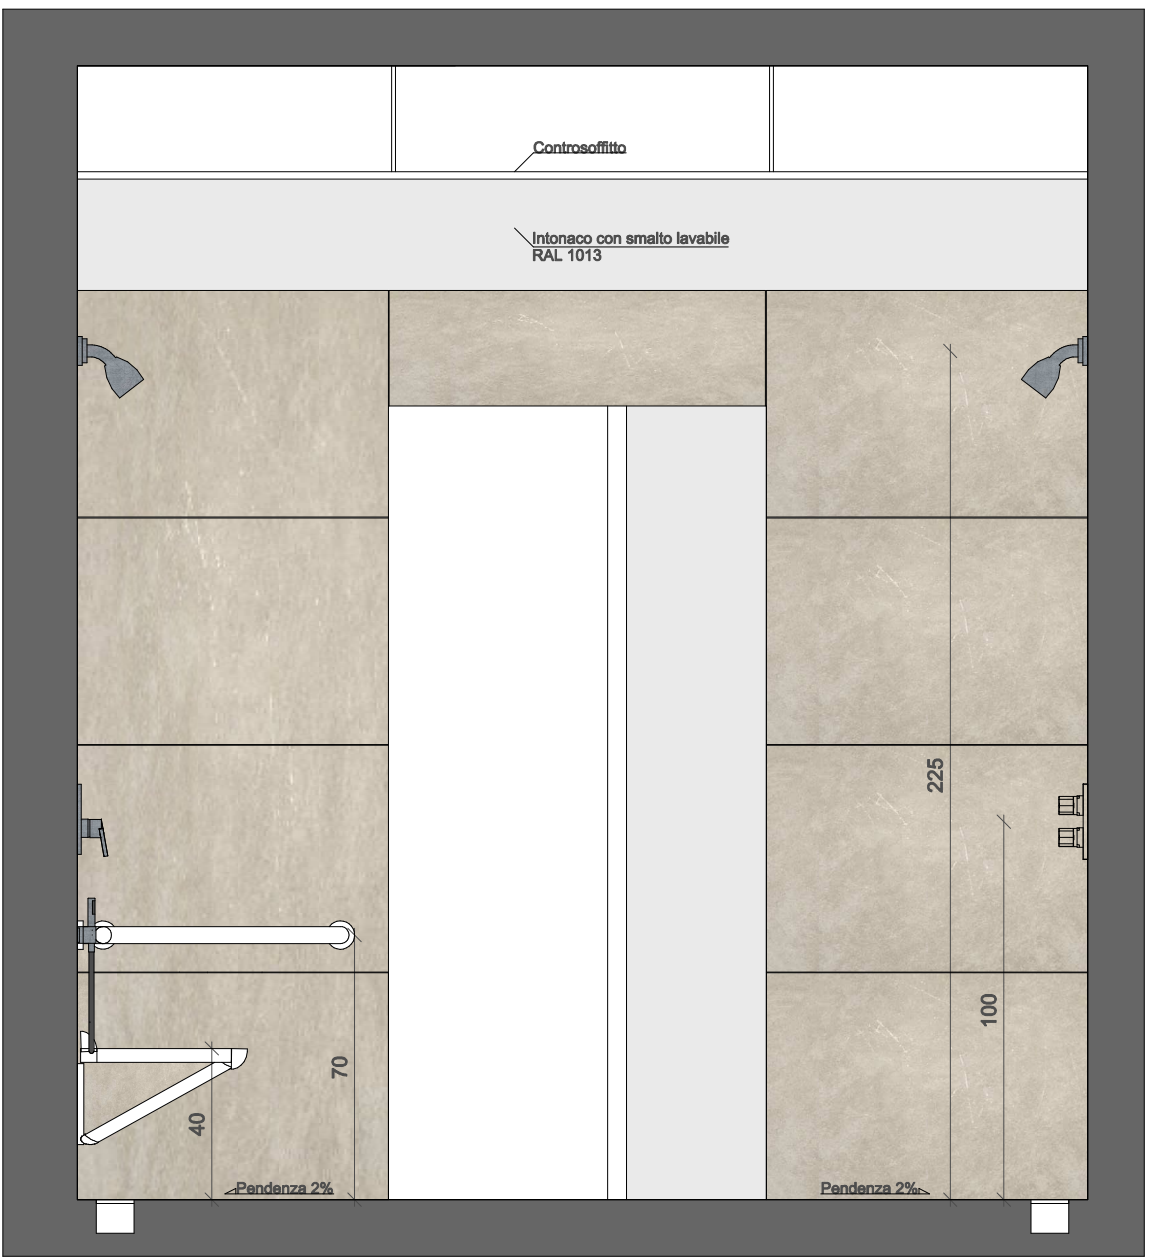

Sezione FF  
SCALA 1:20

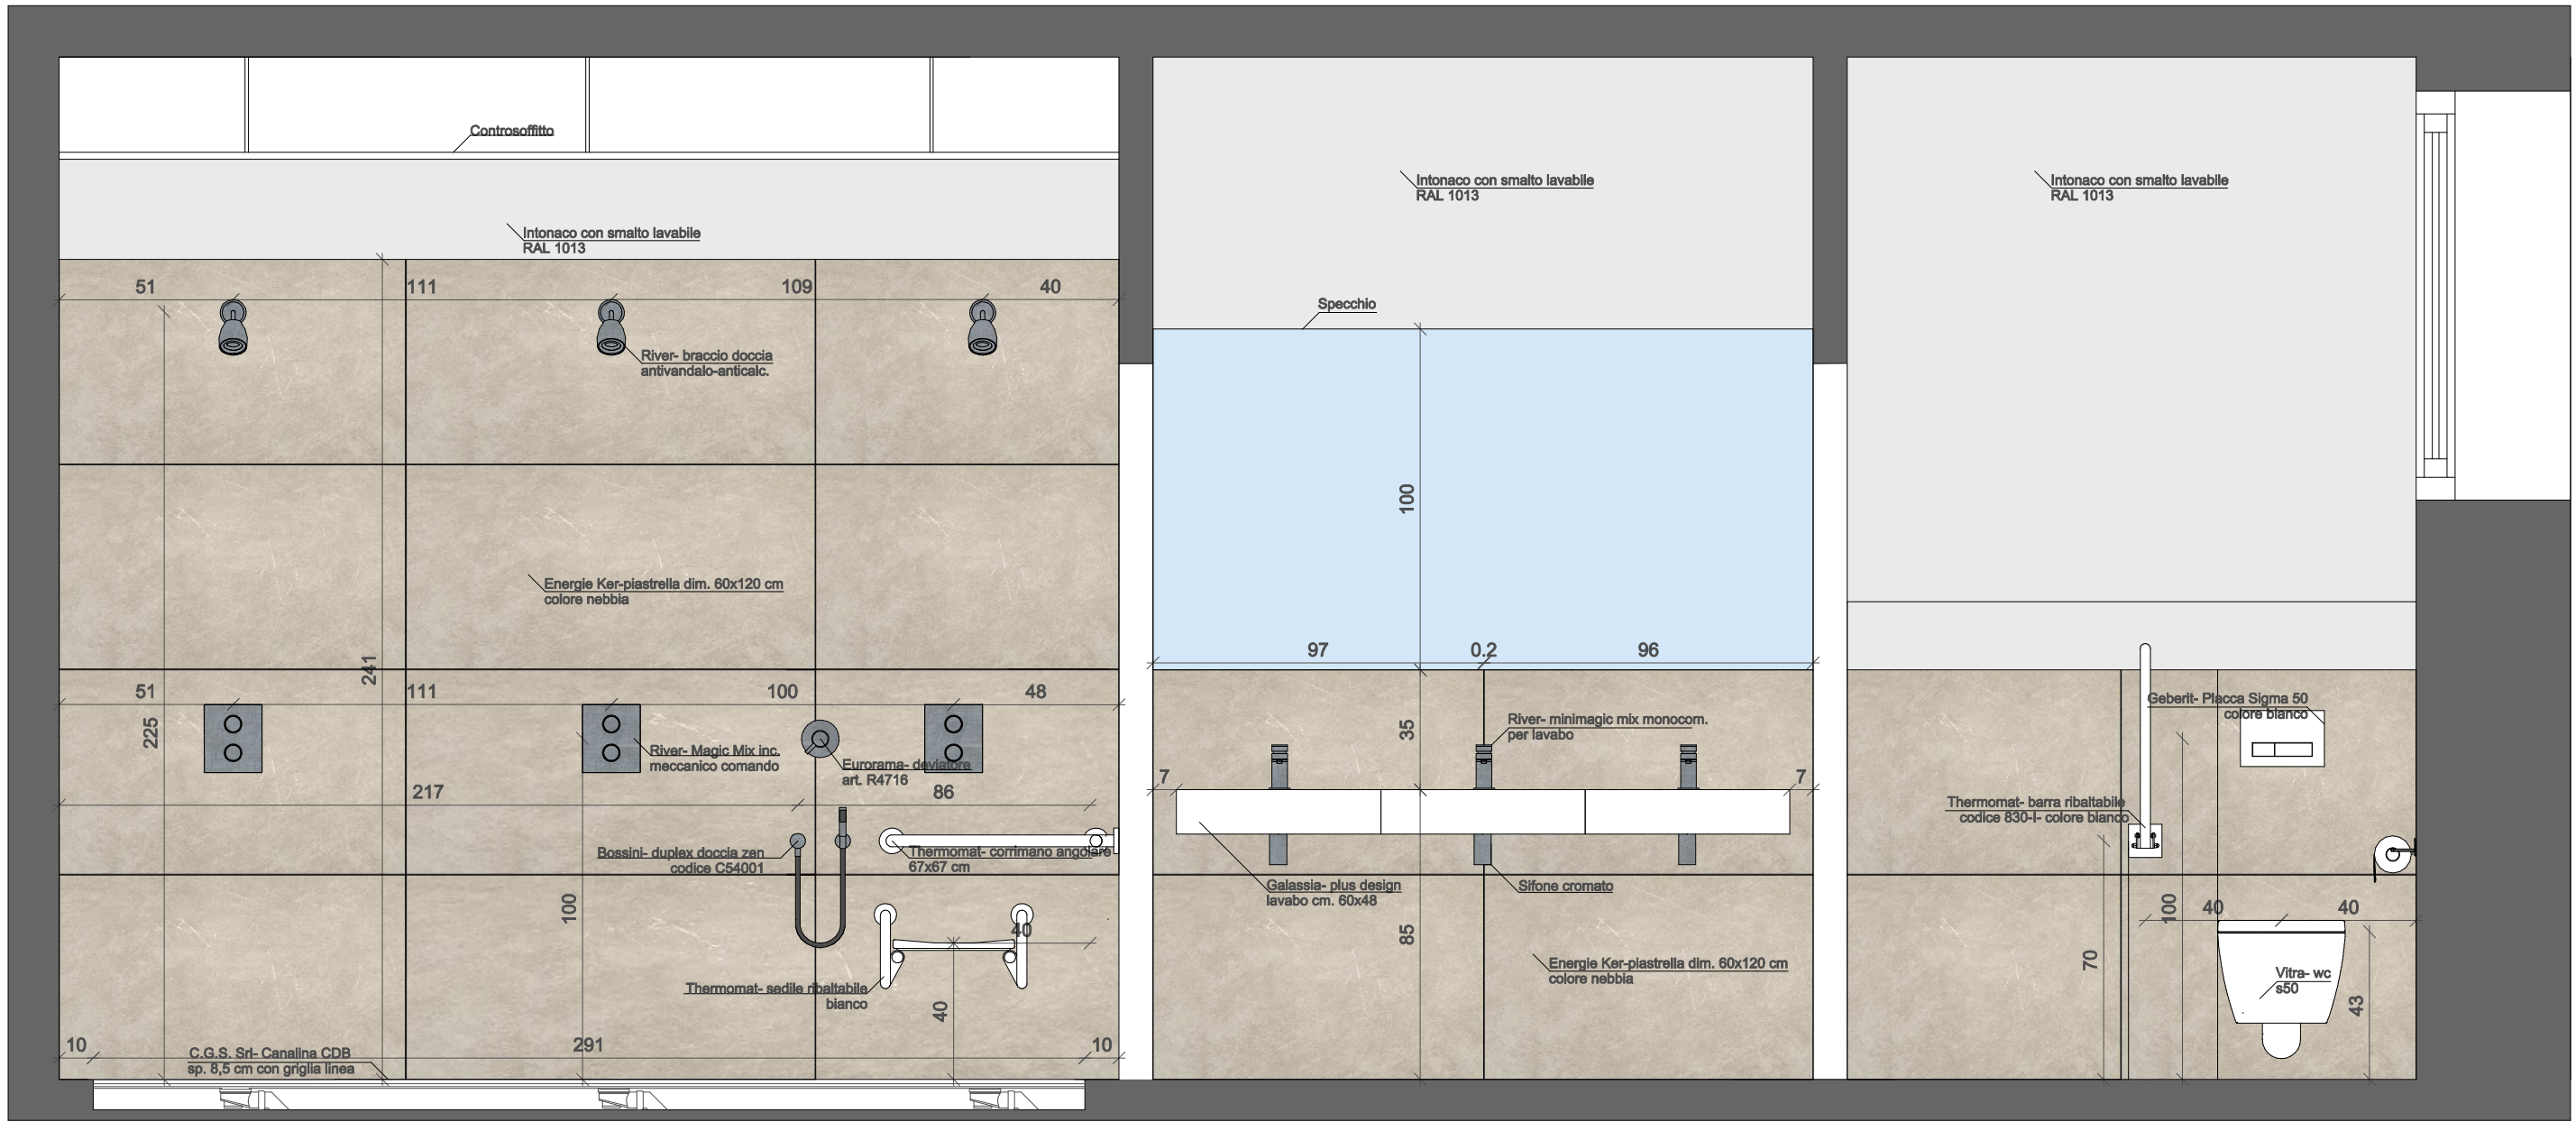

Sezione AA  
SCALA 1:20

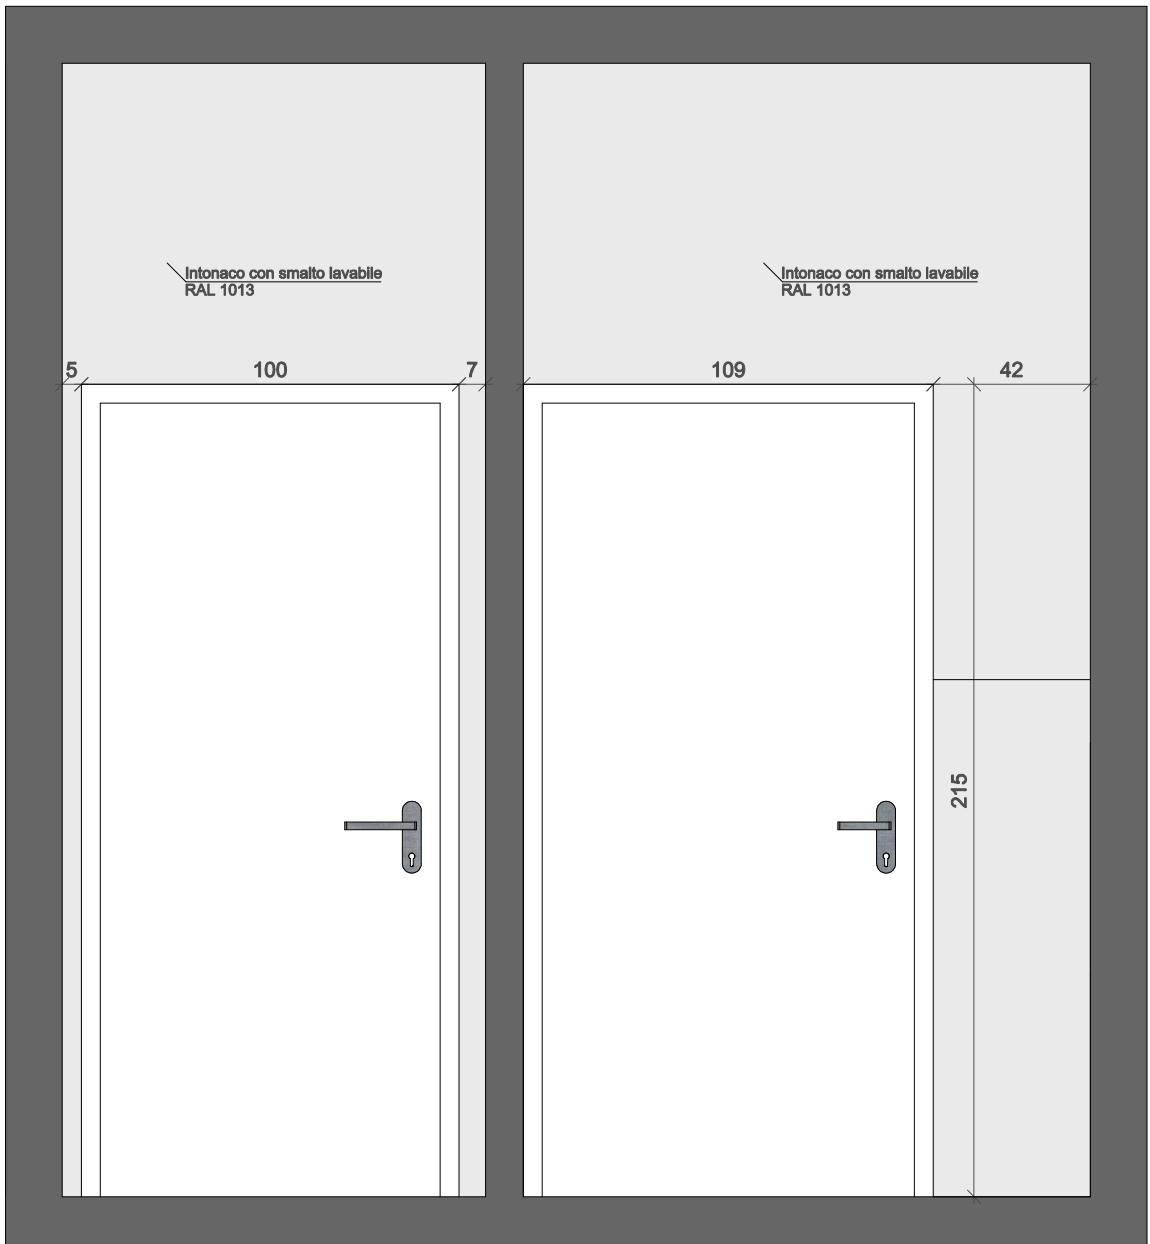


Sezione DD  
SCALA 1:20



Sezione GG  
SCALA 1:20




Sezione BB  
SCALA 1:20

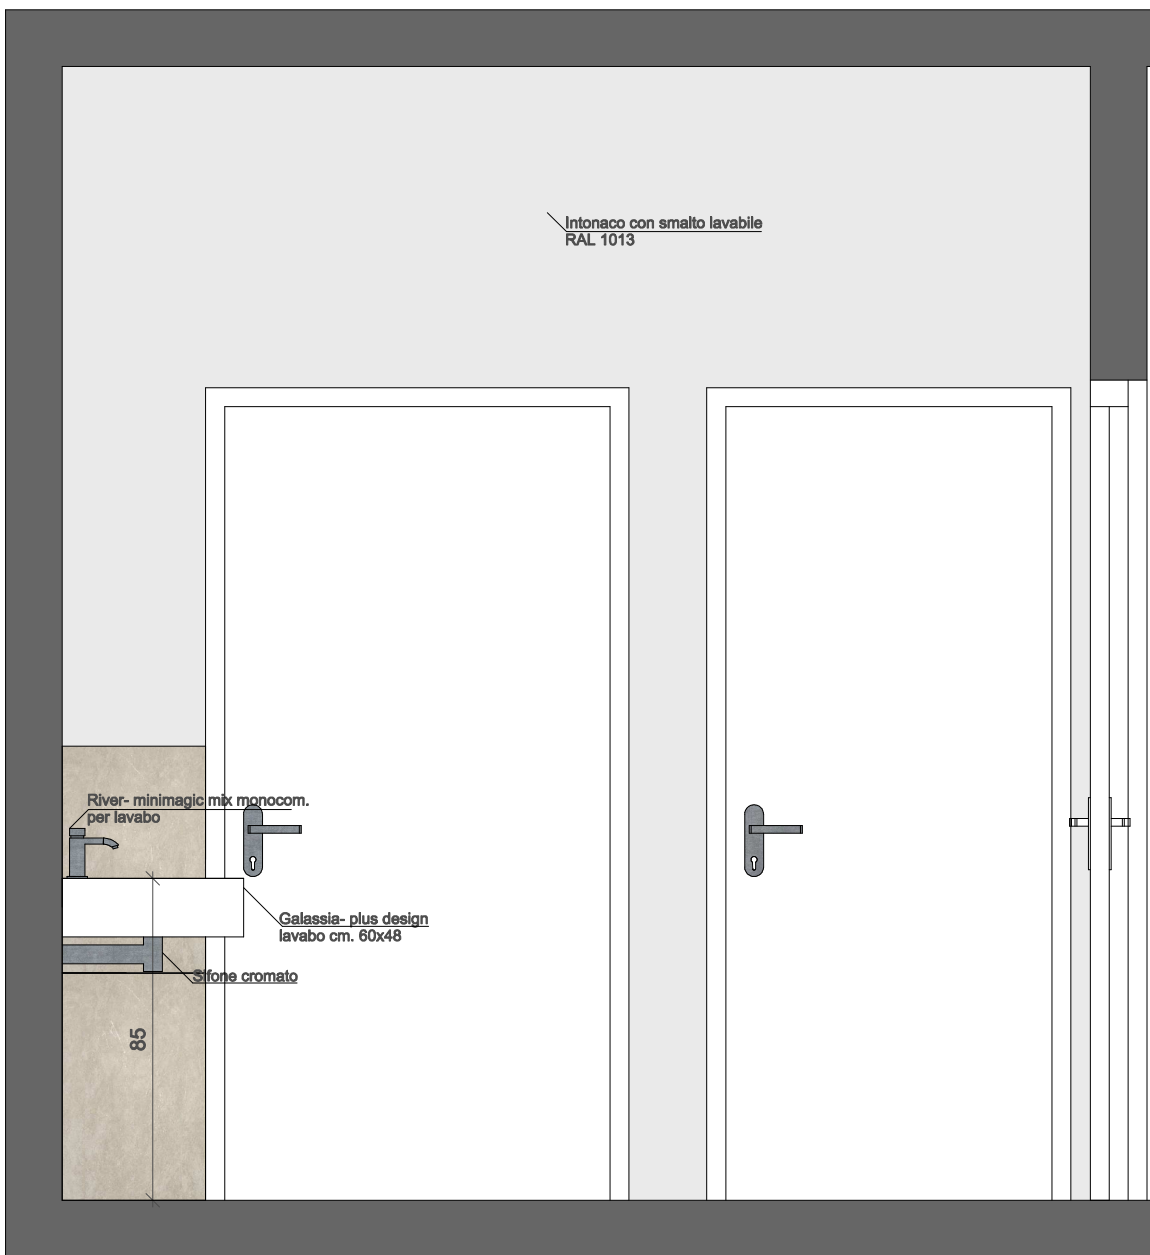

Sezione EE  
SCALA 1:20



Rivestimento parete-Energie Ker-piastrella  
o simili dim. 60x120 cm

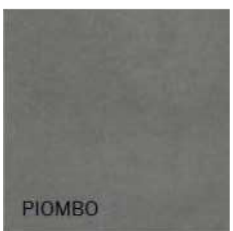

Pavimento-Energie Ker-piastrella  
o simili dim. 60x120 cm



Regione del Veneto  
Provincia di Vicenza  
Comune di Monte di Malo

RISTRUTTURAZIONE, EFFICIENTAMENTO  
ENERGETICO ED AMPLIAMENTO DELLA  
PALESTRA COMUNALE

PROGETTO ESECUTIVO



Il progettista generale:  
Ing. Lorenzo Righiele  
(firmato digitalmente)

Gruppo di lavoro:  
Ing. Lorenzo Righiele  
Ing. Elisa Cocco  
Arch. G.M. Chemello  
Geom. Maurizio Canzian  
Geom. Martina Dell'Otto  
Geom. Christian Fontana

Il progettista antincendio:  
p.L. Benedetti Plerangelo  
(firmato digitalmente)

Il RUP:  
geom. Paolo Rossato  
(firmato digitalmente)

TITOLO ELABORATO:  
ESECUTIVO TAV01.17.1 - PIANTA BAGNI SPOGLIATOI

REVISIONE:

DATA:  
15/03/2019

SCALA:  
1:20

FILE:  
NAS:Lorenzo Client\Comune di Monte di Malo  
H - progetto esecutivo palestraARC0  
282-H-ARC-0302.0 Progetto palestra-interni.pro

n° del

n° del

n° del

n° del

ELABORATO:  
arch. G. M. Chemello

VERIFICATO:  
geom. Maurizio Canzian

APPROVATO:  
Ing. Lorenzo Righiele

2019/031

282-H-ARC-TAV01.17.1