




PIANTA BAGNI\_SCALE 1:20

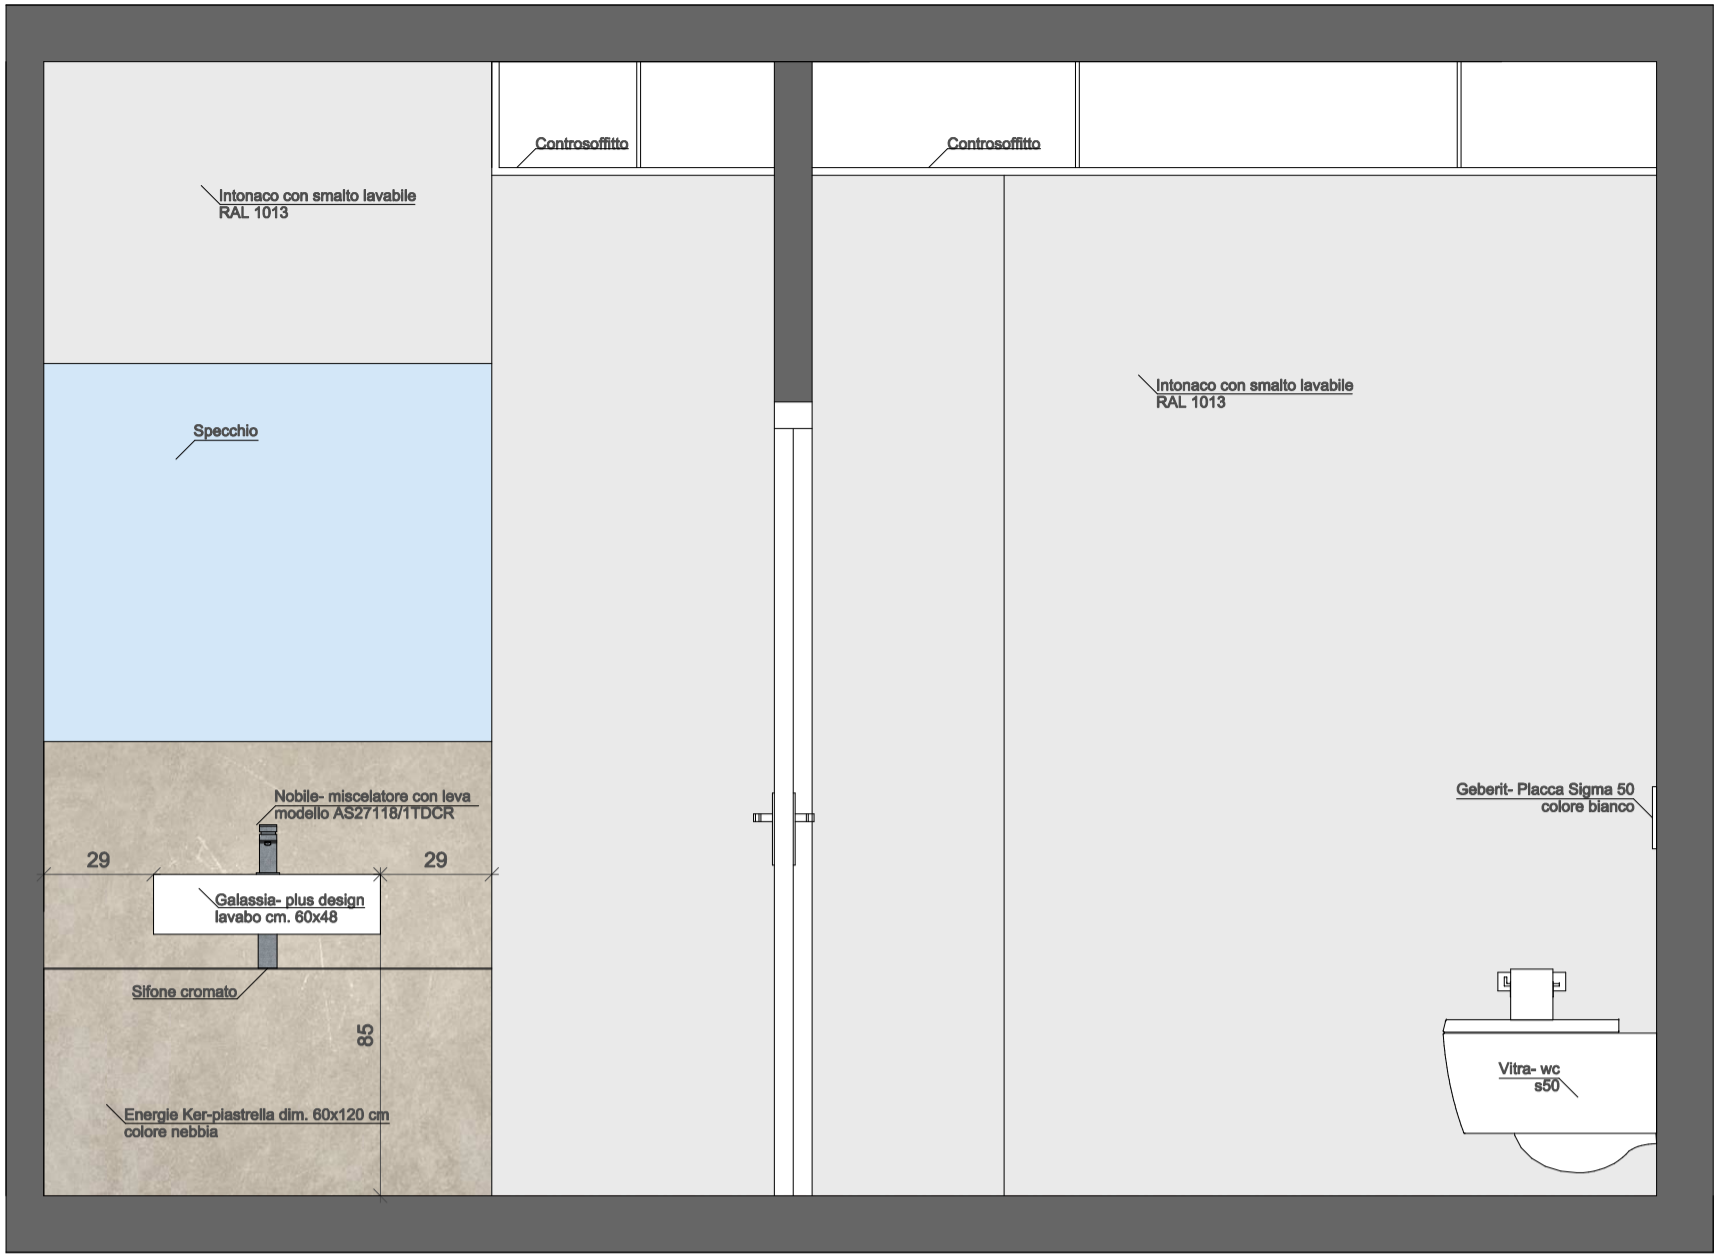


Sezione AA  
SCALA 1:20

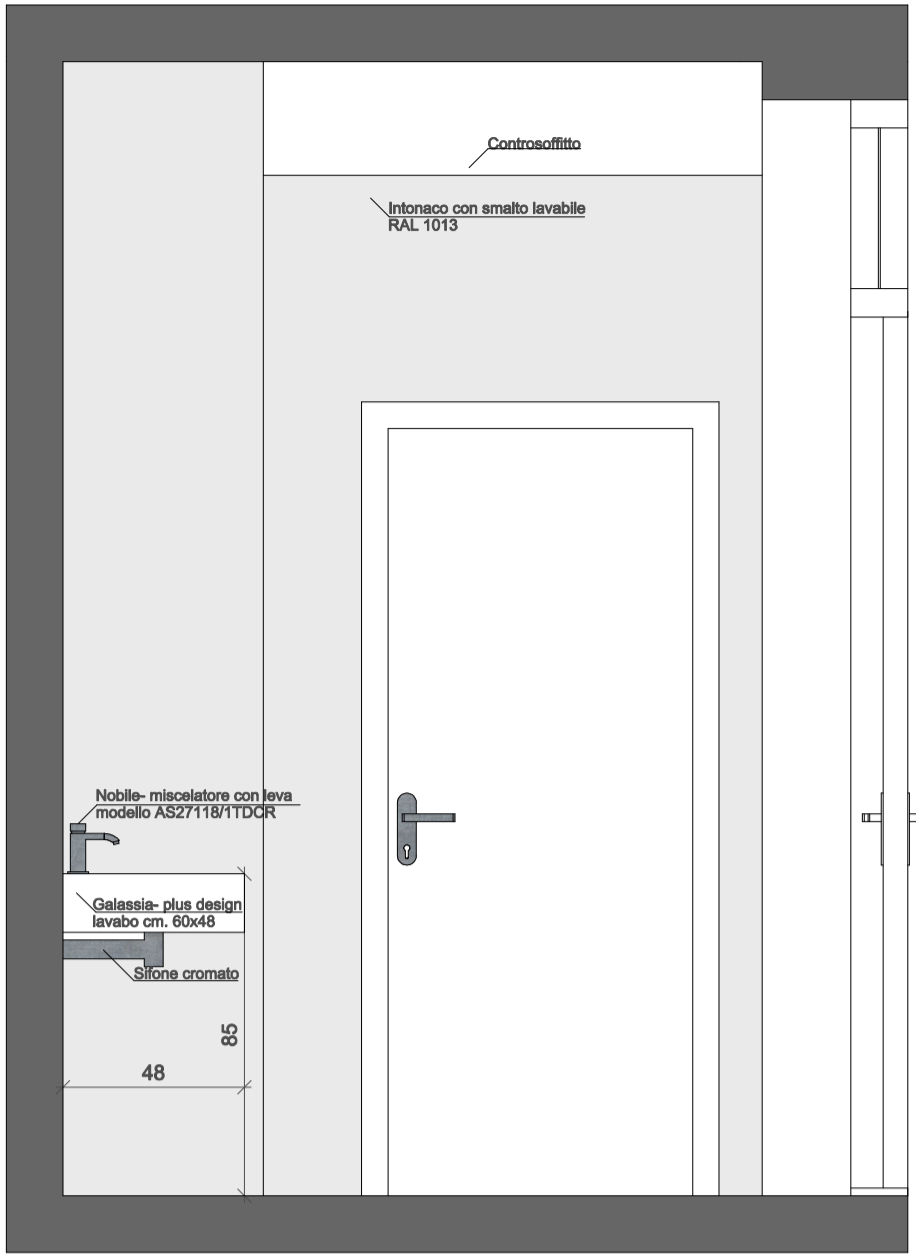


Sezione BB  
SCALA 1:20

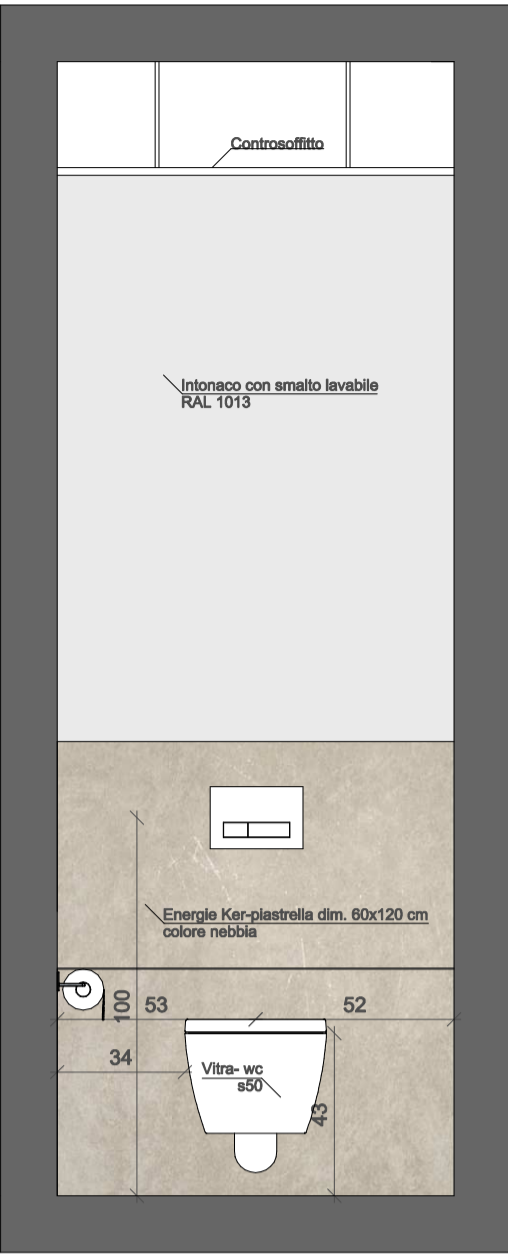


Sezione CC  
SCALA 1:20

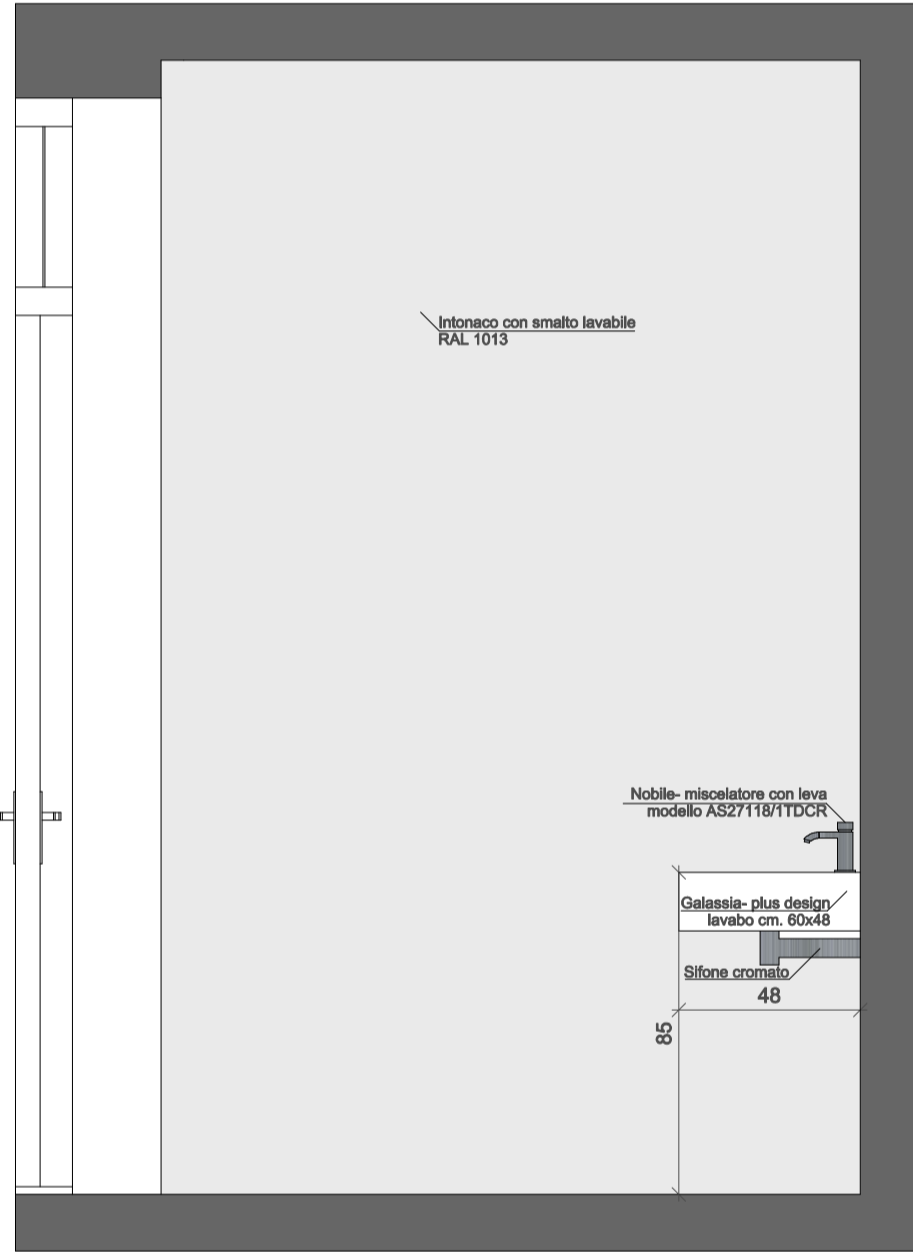


Sezione DD  
SCALA 1:20

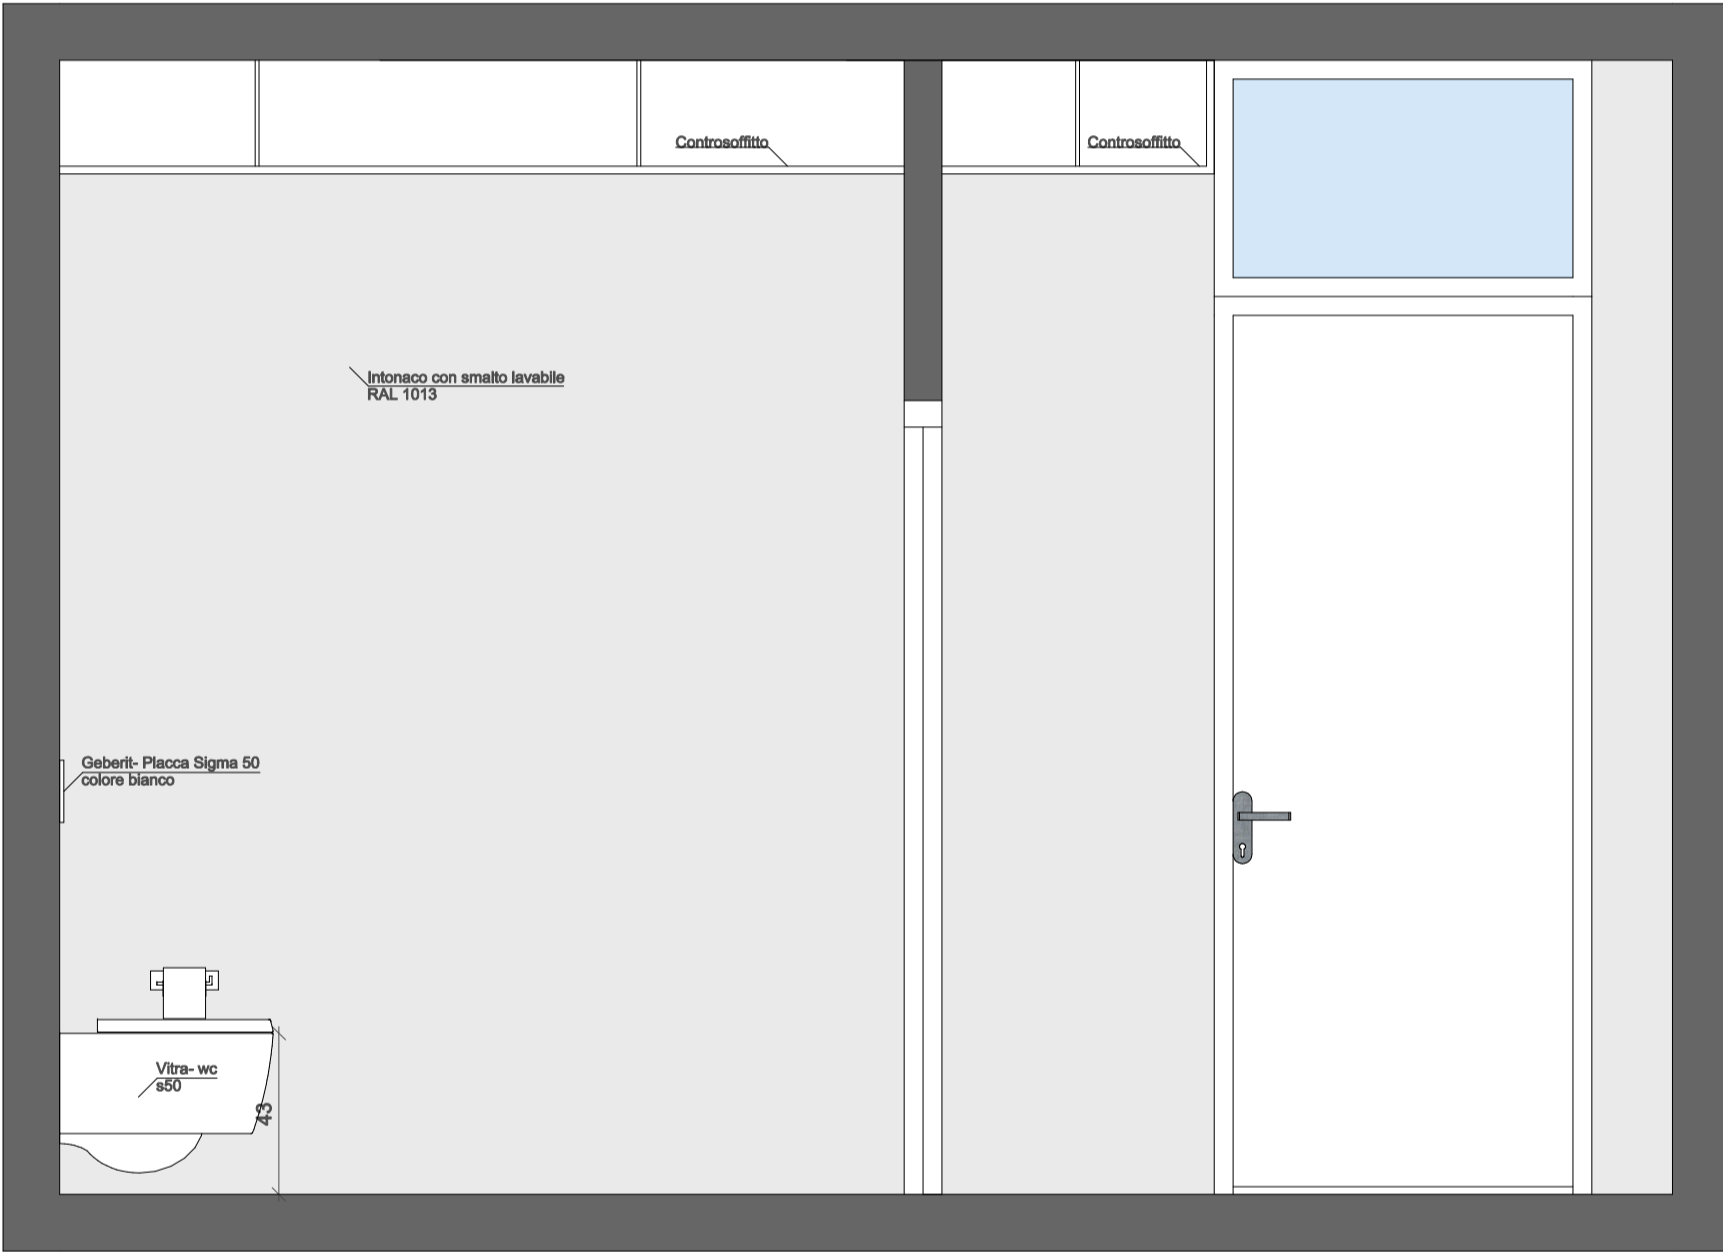


Sezione EE  
SCALA 1:20

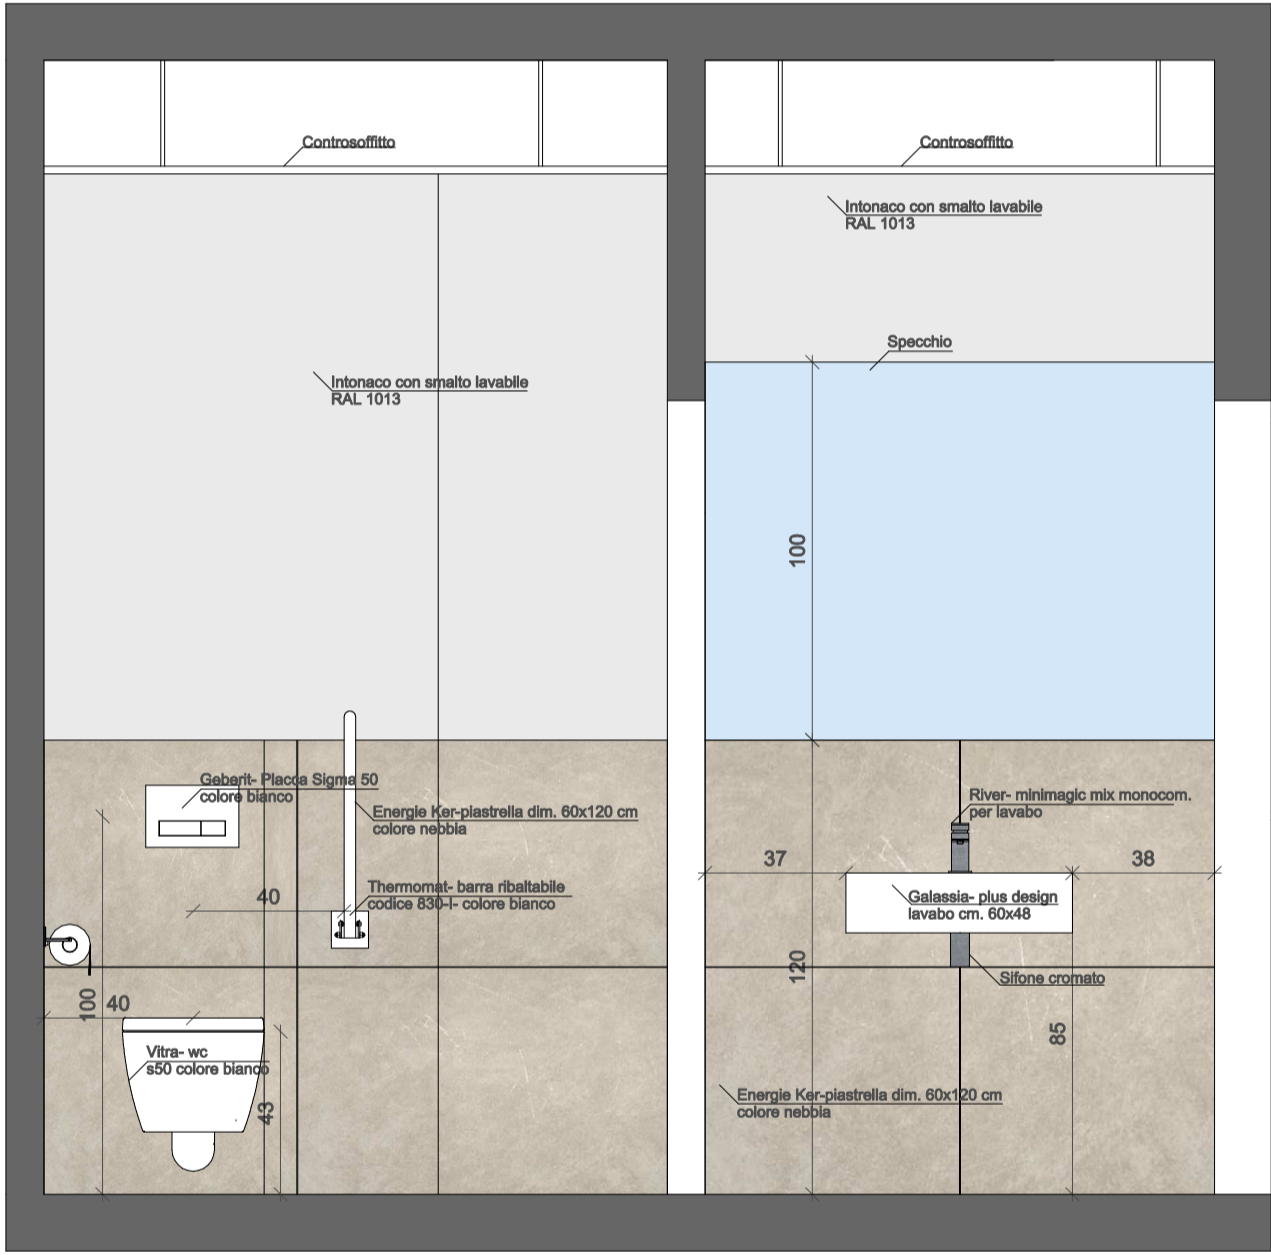


Sezione FF  
SCALA 1:20

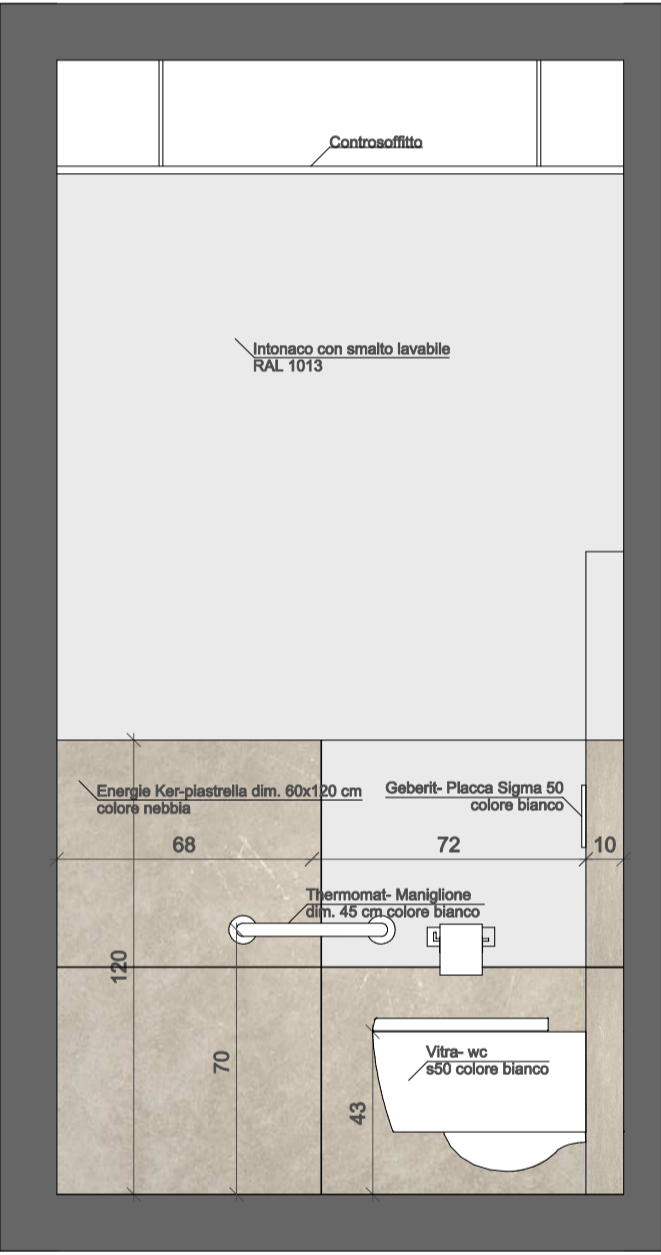


Sezione MM  
SCALA 1:20

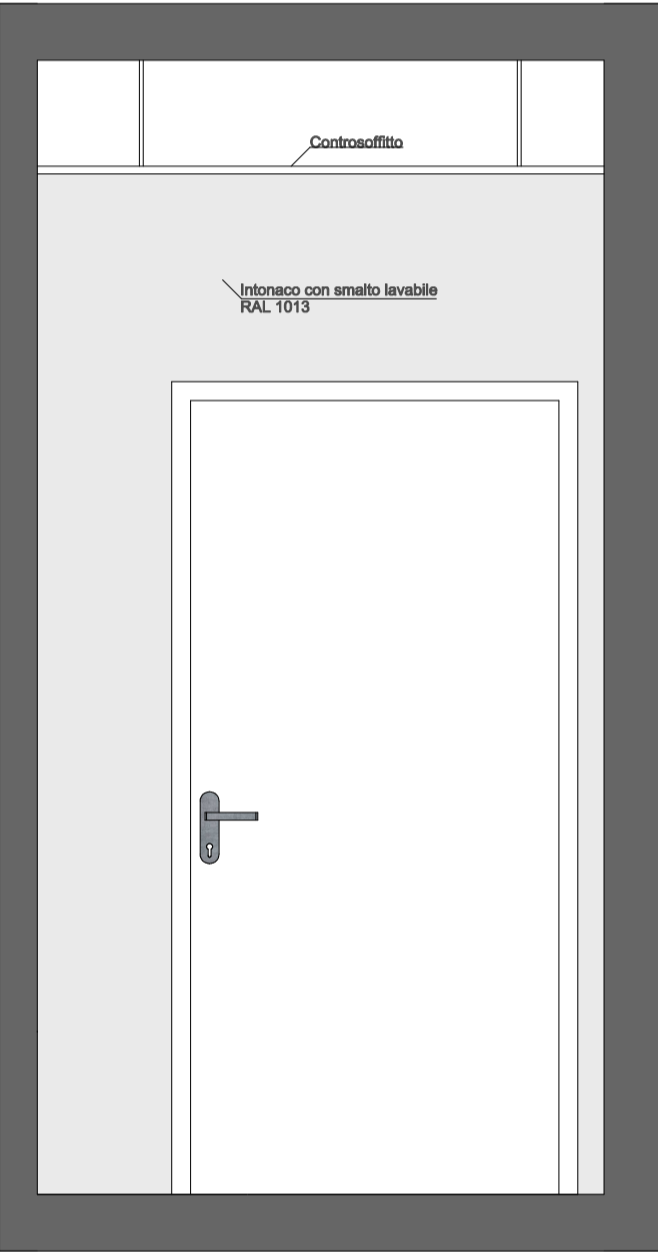


Sezione LL  
SCALA 1:20

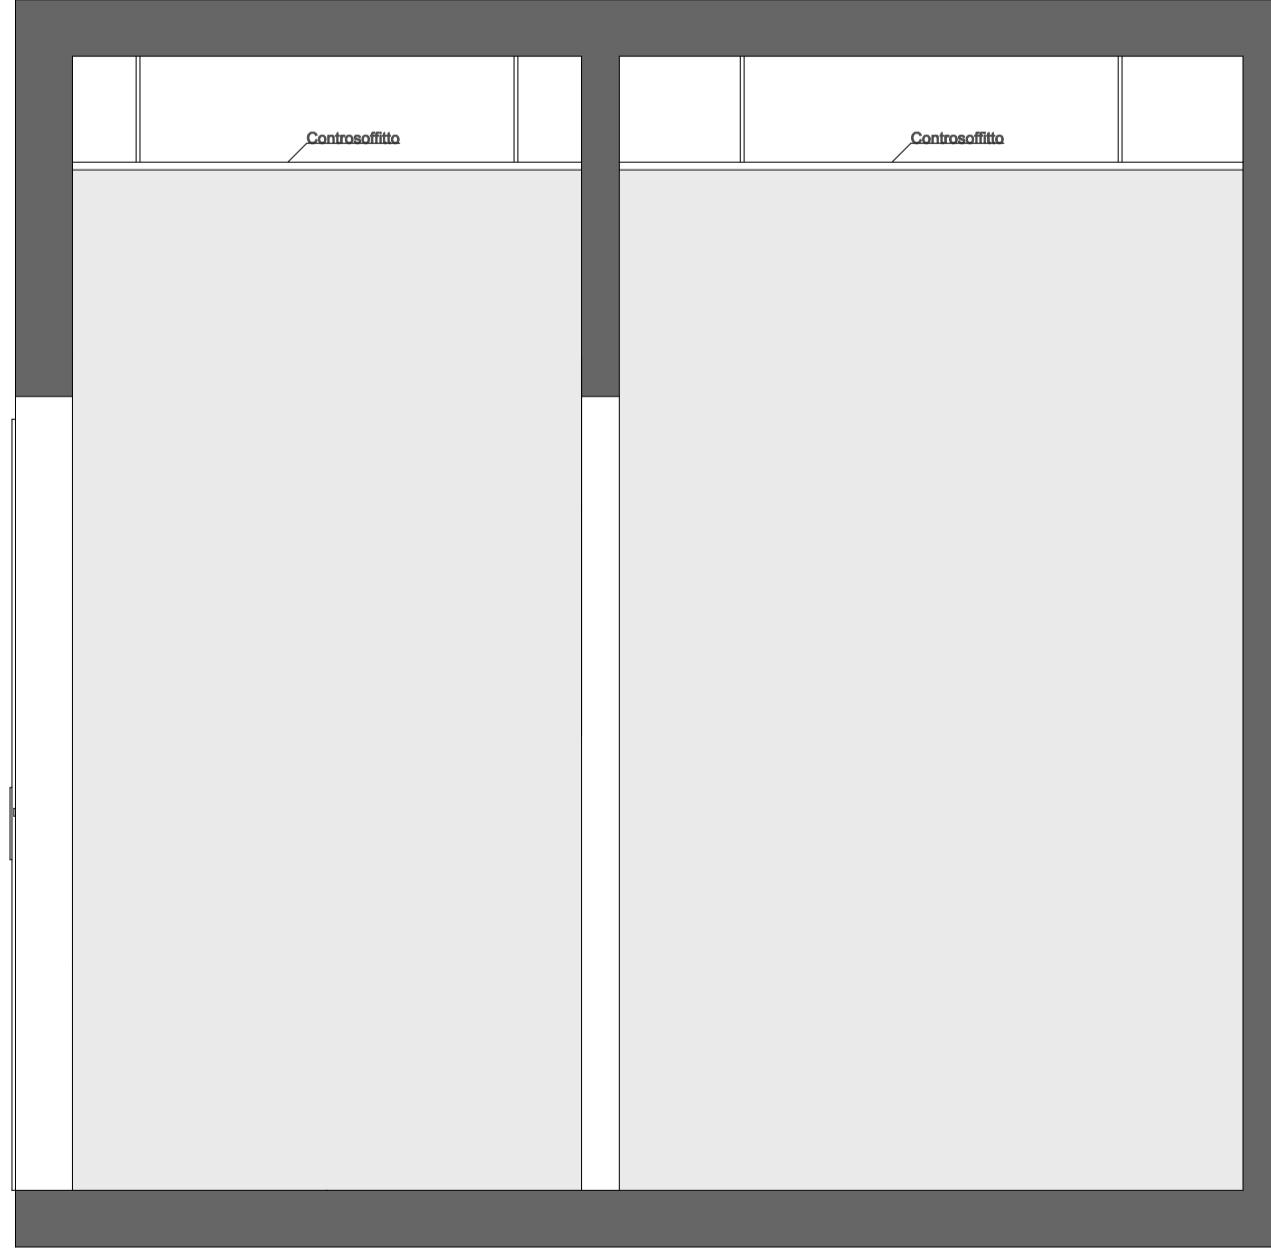

Sezione GG  
SCALA 1:20

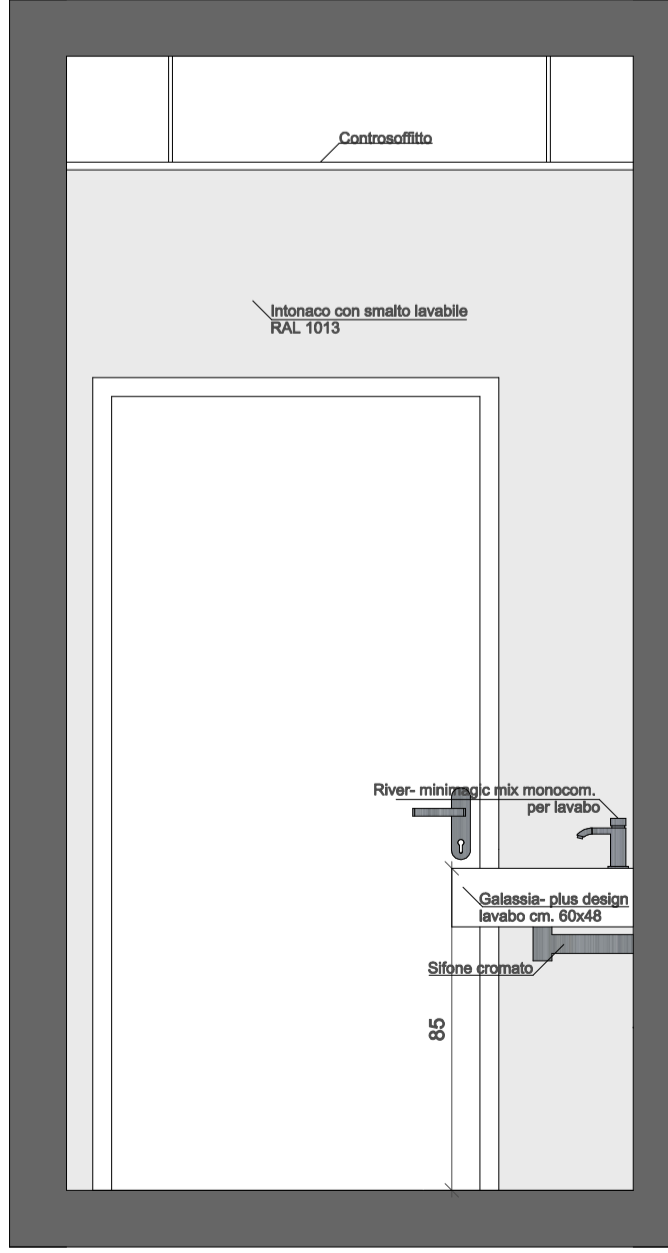


Sezione HH  
SCALA 1:20

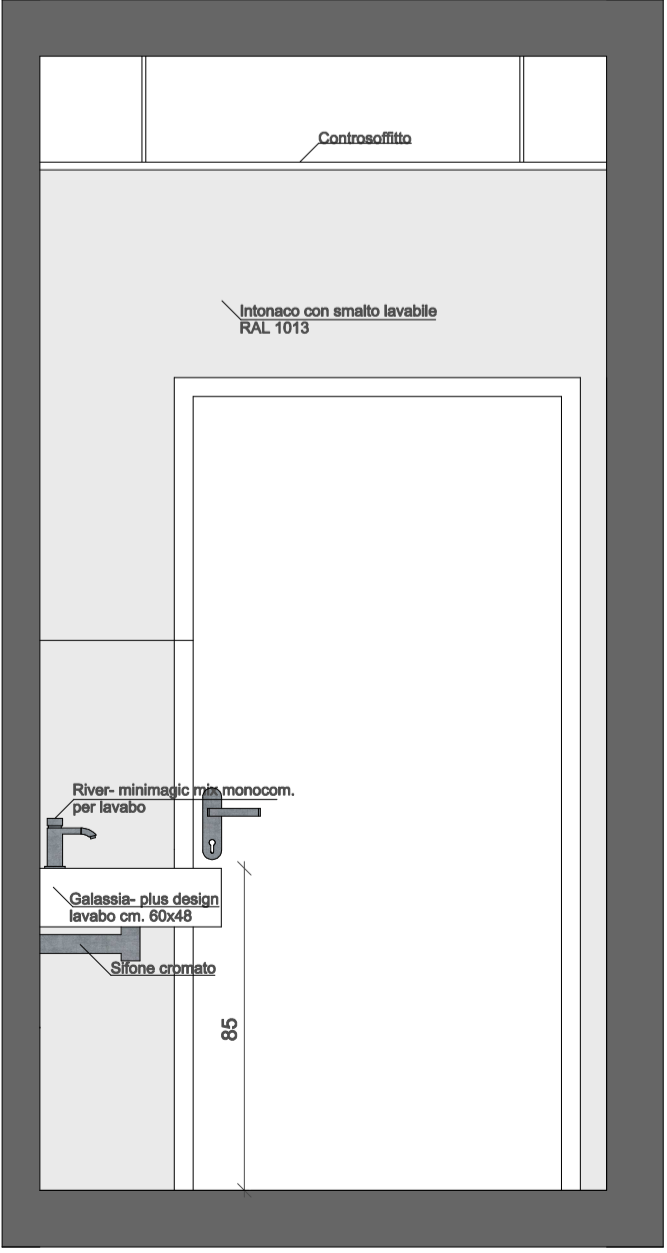

Sezione II  
SCALA 1:20



Rivestimento parete-Energie Ker-piastrella  
o simili dim. 60x120 cm

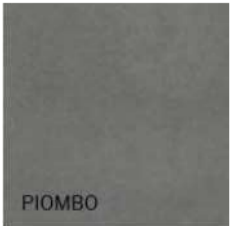

Pavimento-Energie Ker-piastrella  
o simili dim. 60x120 cm

Regione del Veneto  
Provincia di Vicenza  
Comune di Monte di Malo

RISTRUTTURAZIONE, EFFICIENTAMENTO  
ENERGETICO ED AMPLIAMENTO DELLA  
PALESTRA COMUNALE

**PROGETTO ESECUTIVO**



Il progettista generale: <i>Ing. Lorenzo Righiele</i> (firmato digitalmente)	Gruppo di lavoro: <i>Ing. Lorenzo Righiele</i> <i>Ing. Elisa Cocco</i> <i>Arch. G.M. Chemello</i> <i>Geom. Maurizio Canzian</i> <i>Geom. Martina Dell'Otto</i> <i>Geom. Christian Fontana</i>	Il progettista antincendio: <i>p.L. Benedetti Pierangelo</i> (firmato digitalmente)	Il RUP: <i>geom. Paolo Rossato</i> (firmato digitalmente)
--	---	---	---

TITOLO ELABORATO:			
ESECUTIVO TAV01.19.1 - PIANTA BAGNI SPOGLIATOI			
REVISIONE:	DATA: 15/03/2019	SCALA: 1:20	FILE: NAS\Lorenzo Clienti\Comune di Monte di Malo H_ progetto esecutivo palestra\ARC01_282-H-ARC-01802.0 Progetto palestra-interni.pro
n° _____ del _____	ELABORATO: arch. G. M. Chemello	VERIFICATO: geom. Maurizio Canzian	APPROVATO: Ing. Lorenzo Righiele
n° _____ del _____			
n° _____ del _____			
n° _____ del _____			
n° _____ del _____			
2019/031		282-H-ARC-TAV01.19.1	