
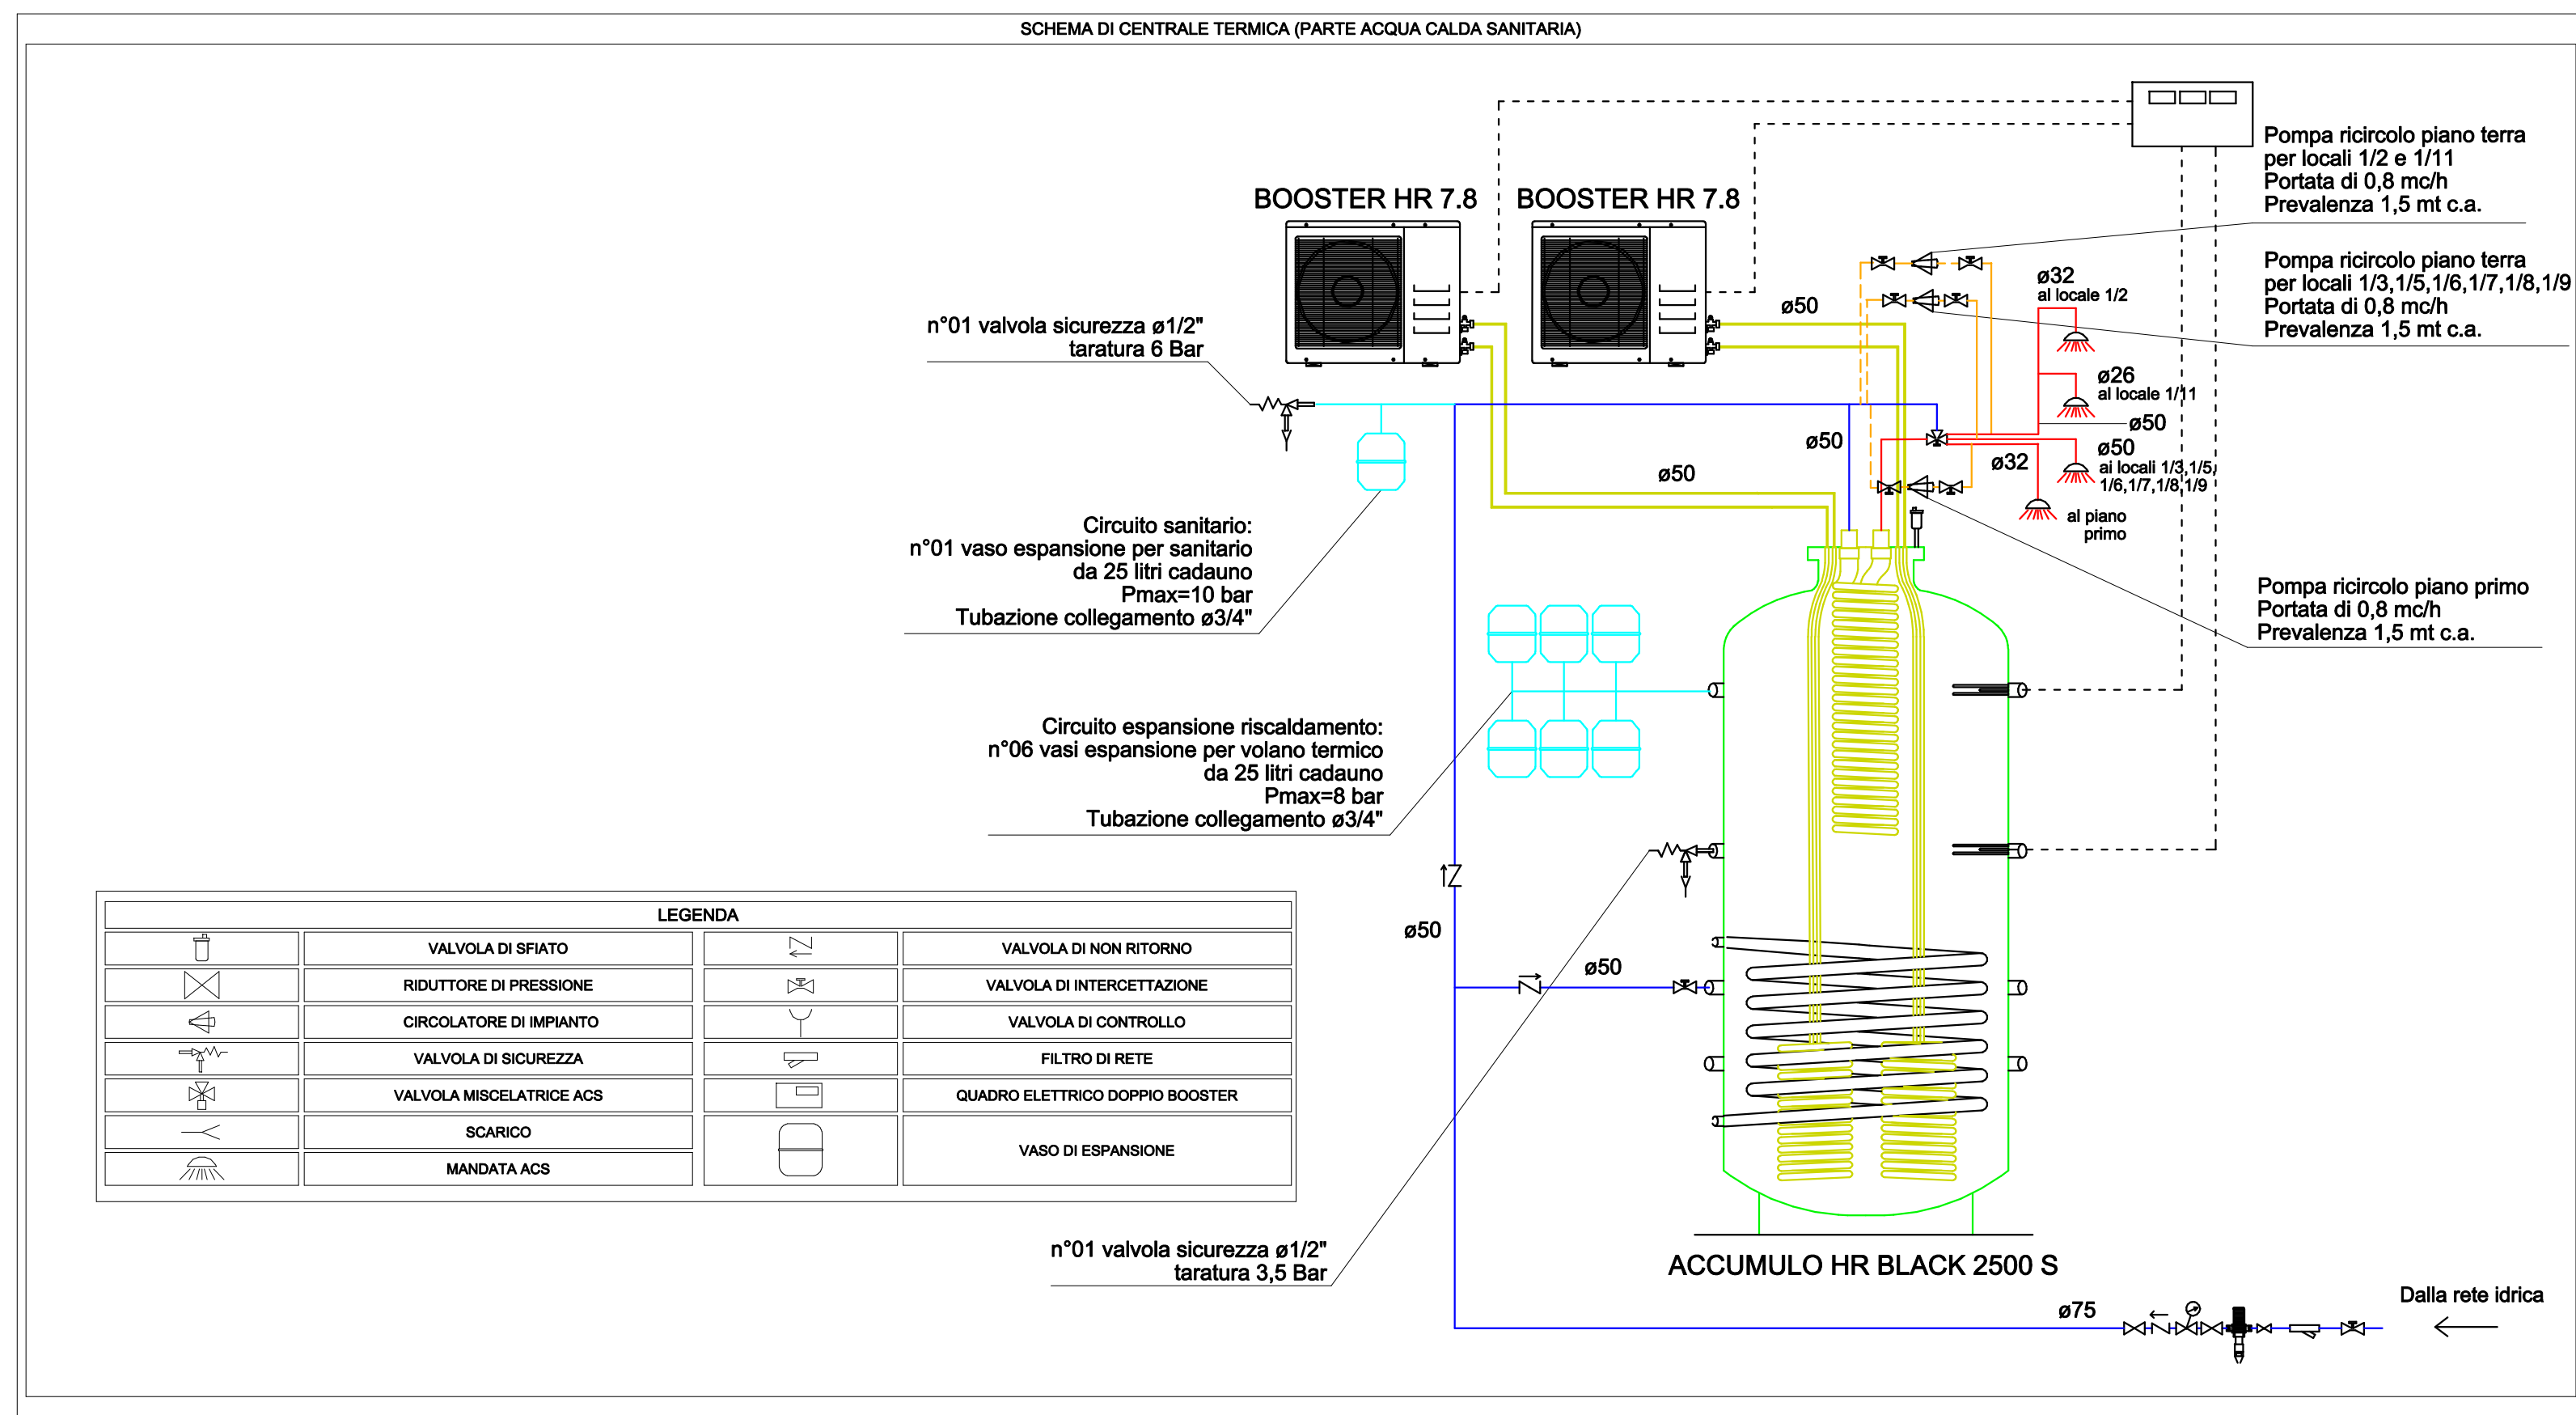


PIANTA PIANO TERRA
SCALA 1:50

PIANTA PIANO PRIMO
SCALA 1:50

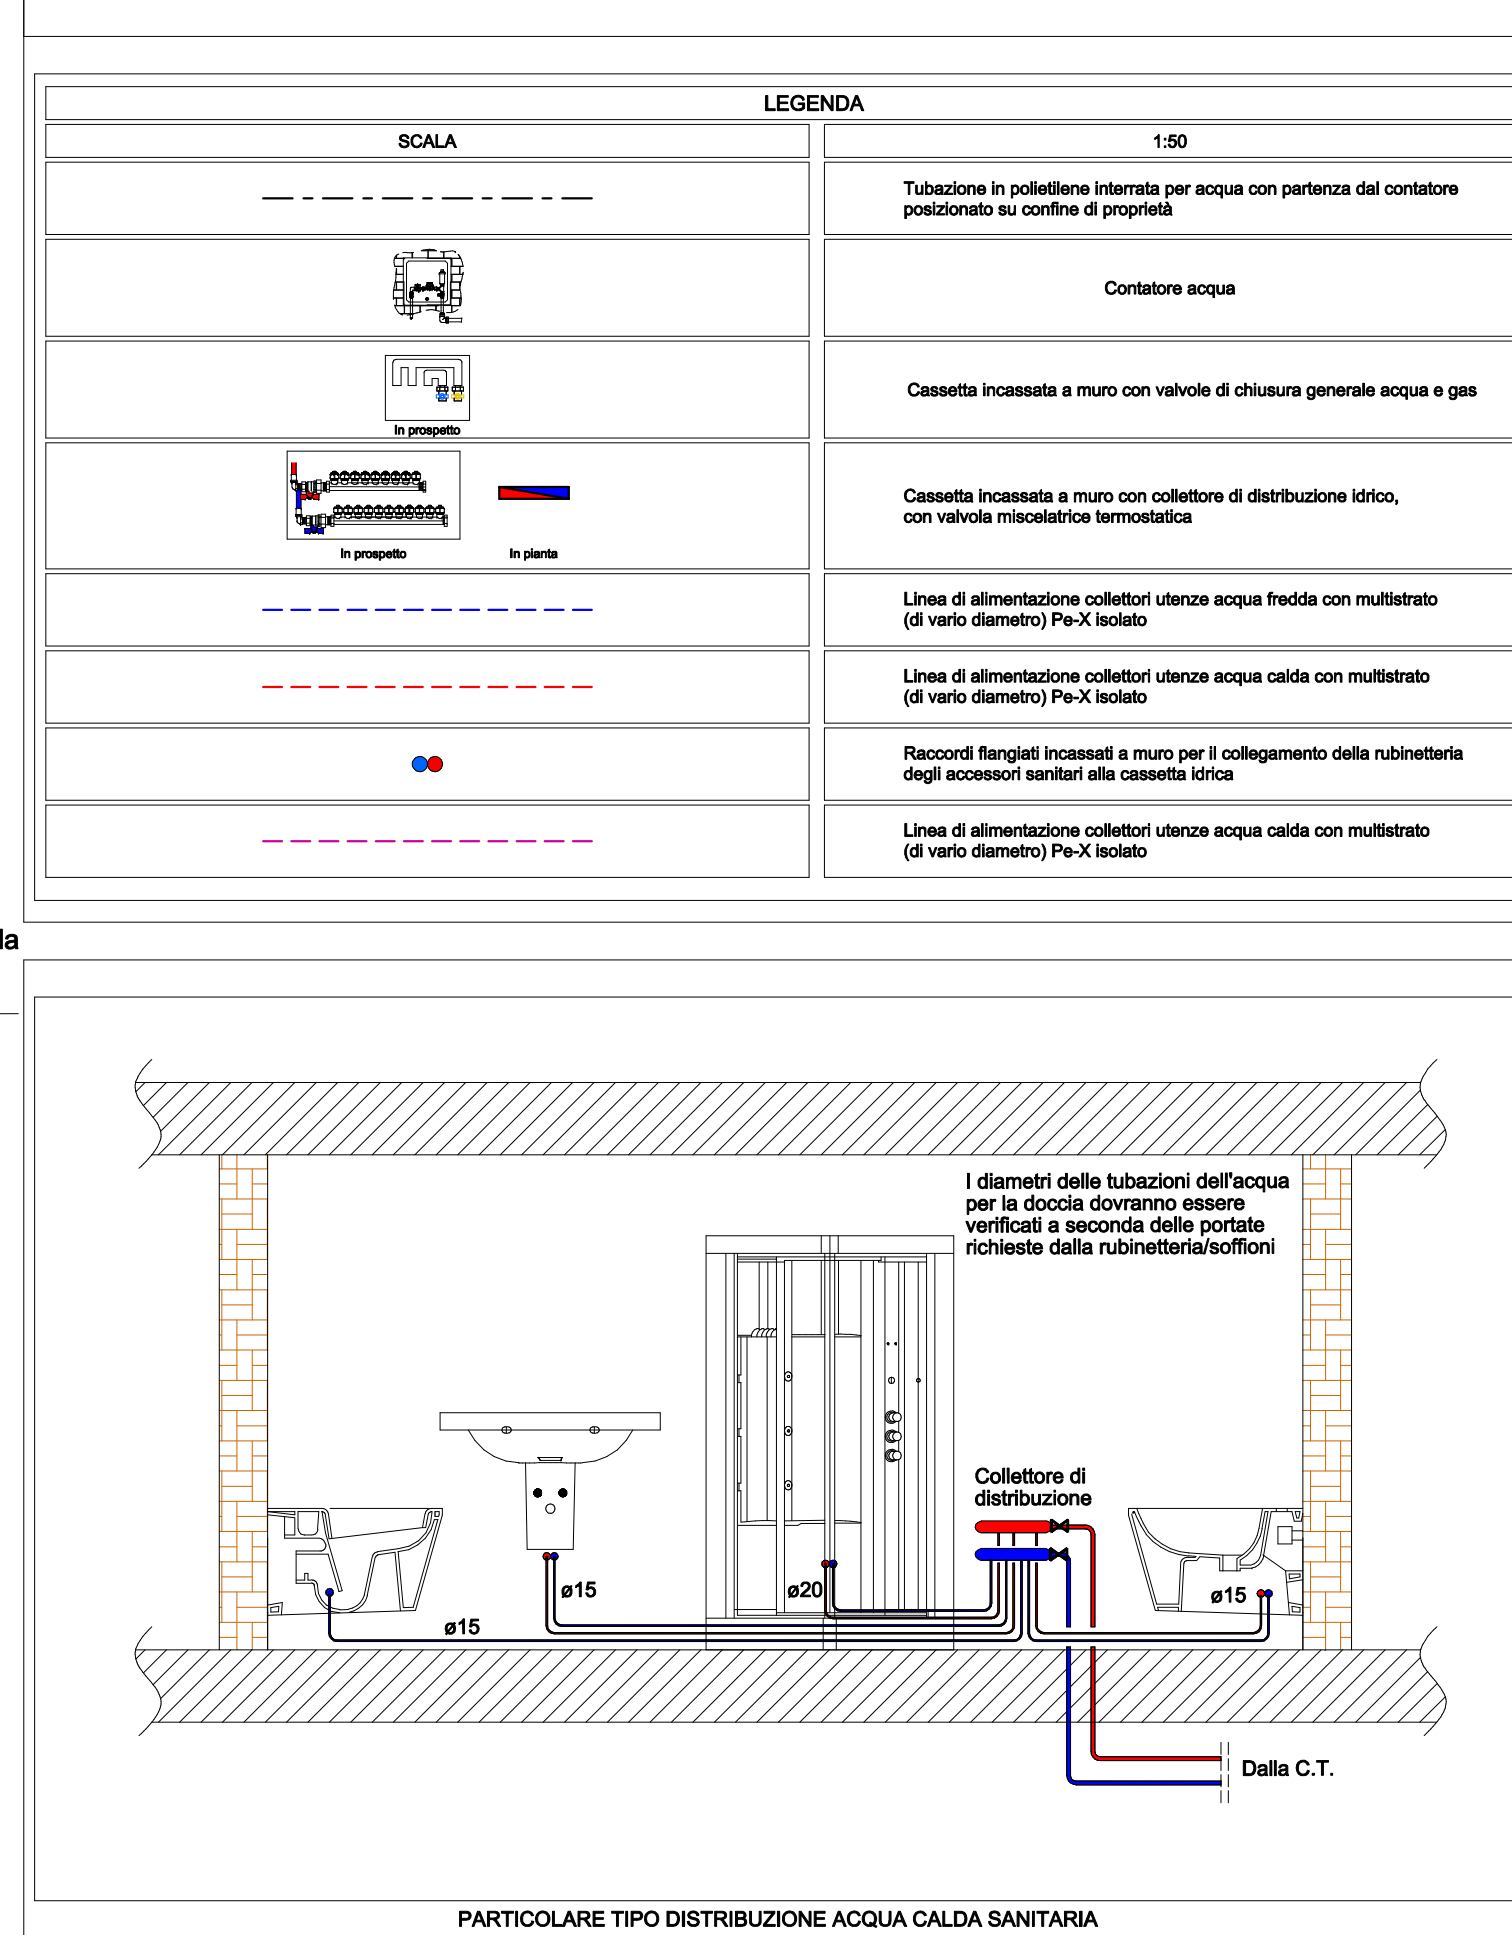

Nota bene:
Tutte le dimensioni delle tubazioni si riferiscono al diametro interno
ad esempio tubazione ø25 = diametro interno netto da ø25

Regione del Veneto
Provincia di Vicenza
Comune di Monte di Malo

RISTRUTTURAZIONE, EFFICIENTAMENTO ENERGETICO ED AMPLIAMENTO DELLA PALESTRA COMUNALE

PROGETTO ESECUTIVO

Progettista generale:
Ing. Lorenzo Righale
Arch. G.M. Chianello
Geom. Maurizio Cariani
Geom. Martina Dell'Osta
Geom. Christian Fontana

Gruppo di lavoro:
Ing. Lorenzo Righale
Ing. Elisa Cocco
Arch. G.M. Chianello
Geom. Maurizio Cariani
Geom. Martina Dell'Osta
Geom. Christian Fontana

Progettista generale:
Ing. Lorenzo Righale
(firmato digitalmente)

A RUP:
geom. Paolo Rosato
(firmato digitalmente)

PROGETTO ESECUTIVO

ALLEGATI L10 - SCHEMA IMPIANTO IDRICO

REVISIONE:

DATA: 28/02/2019
SCALE: 1:50
FILE: C:\Progetti\TAV03.10.1\TAV03.10.1_01.dwg
AUTORE: Ing. Lorenzo Righale
VERIFICATO: Ing. Elisa Cocco
APPROVATO: Ing. Lorenzo Righale
2019/031 TER 282-H-TER-TAV03.10.1