


- LEGENDA:
- MURO M1
 - MURO M2
 - MURO M3
 - MURO M4
 - MURO M5
 - MURO M6
 - MURO M7
 - MURO M8
 - MURO M9
 - MURO M10
 - MURO M11
 - MURO M12
 - MURO M13
 - MURO M14
 - MURO M15
 - MURO M16
 - P1, S1 - PAVIMENTO SOTTITO

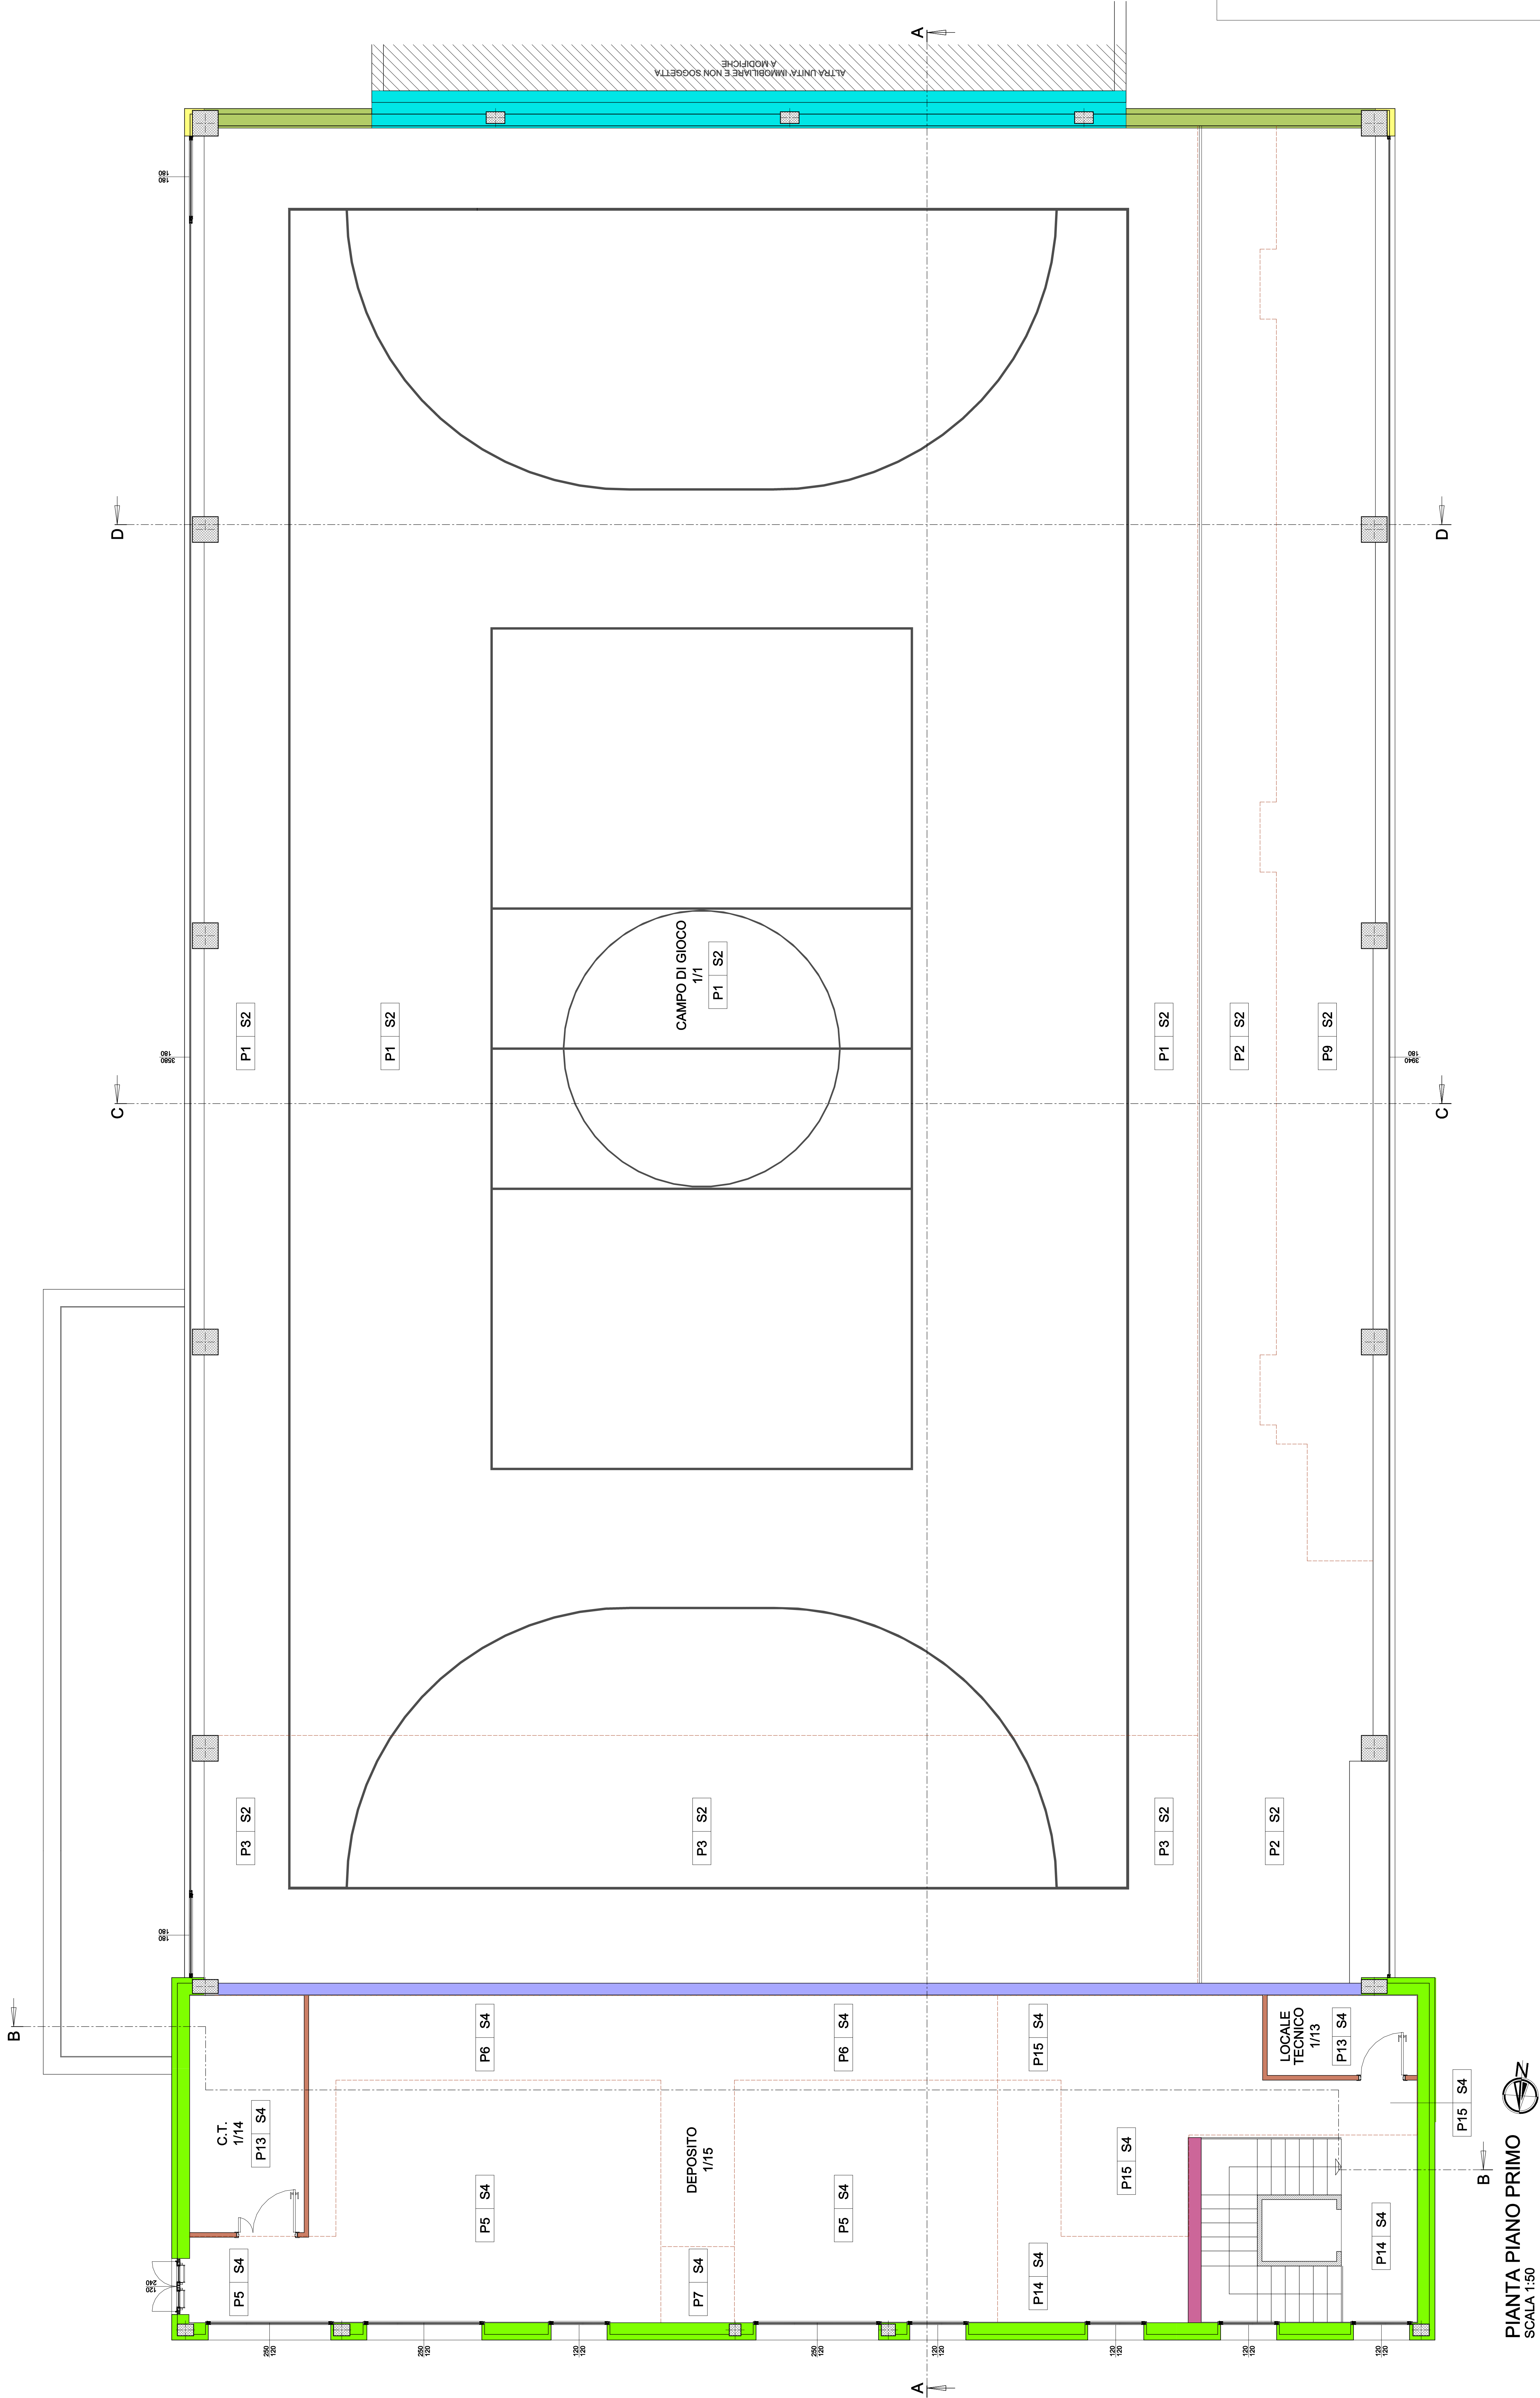

PIANTA PIANO PRIMO
SCALA 1:50



Regione del Veneto
Provincia di Vicenza
Comune di Monte di Malo

RISTRUTTURAZIONE, EFFICIENTAMENTO ENERGETICO ED AMPLIAMENTO DELLA PALESTRA COMUNALE

PROGETTO ESECUTIVO



Progettazione Ing. Elio Cocco Arch. Elio Cocco Geom. Maurizio Castaldi Geom. Maurizio Castaldi Geom. Christian Fontana	Progettazione Ing. Lorenzo Righale Ing. Lorenzo Righale Ing. Lorenzo Righale Ing. Lorenzo Righale Ing. Lorenzo Righale	Progettazione Ing. Lorenzo Righale Ing. Lorenzo Righale Ing. Lorenzo Righale Ing. Lorenzo Righale Ing. Lorenzo Righale
---	---	---

TITOLO ESEMPIO: ESECUTIVO TAV03.2.0	
ALLEGATI L.10 - CORPI OPACI PIANO PRIMO	
REVISIONE:	DATA:
1°	28/02/2019
2°	04
3°	04
4°	04
5°	04

2019/031 TER	282-H-TER-TAV03.2.0
--------------	---------------------