


LEGENDA:
W1 CORPO FINESTRA
O1 OMBREGGIAMENTO

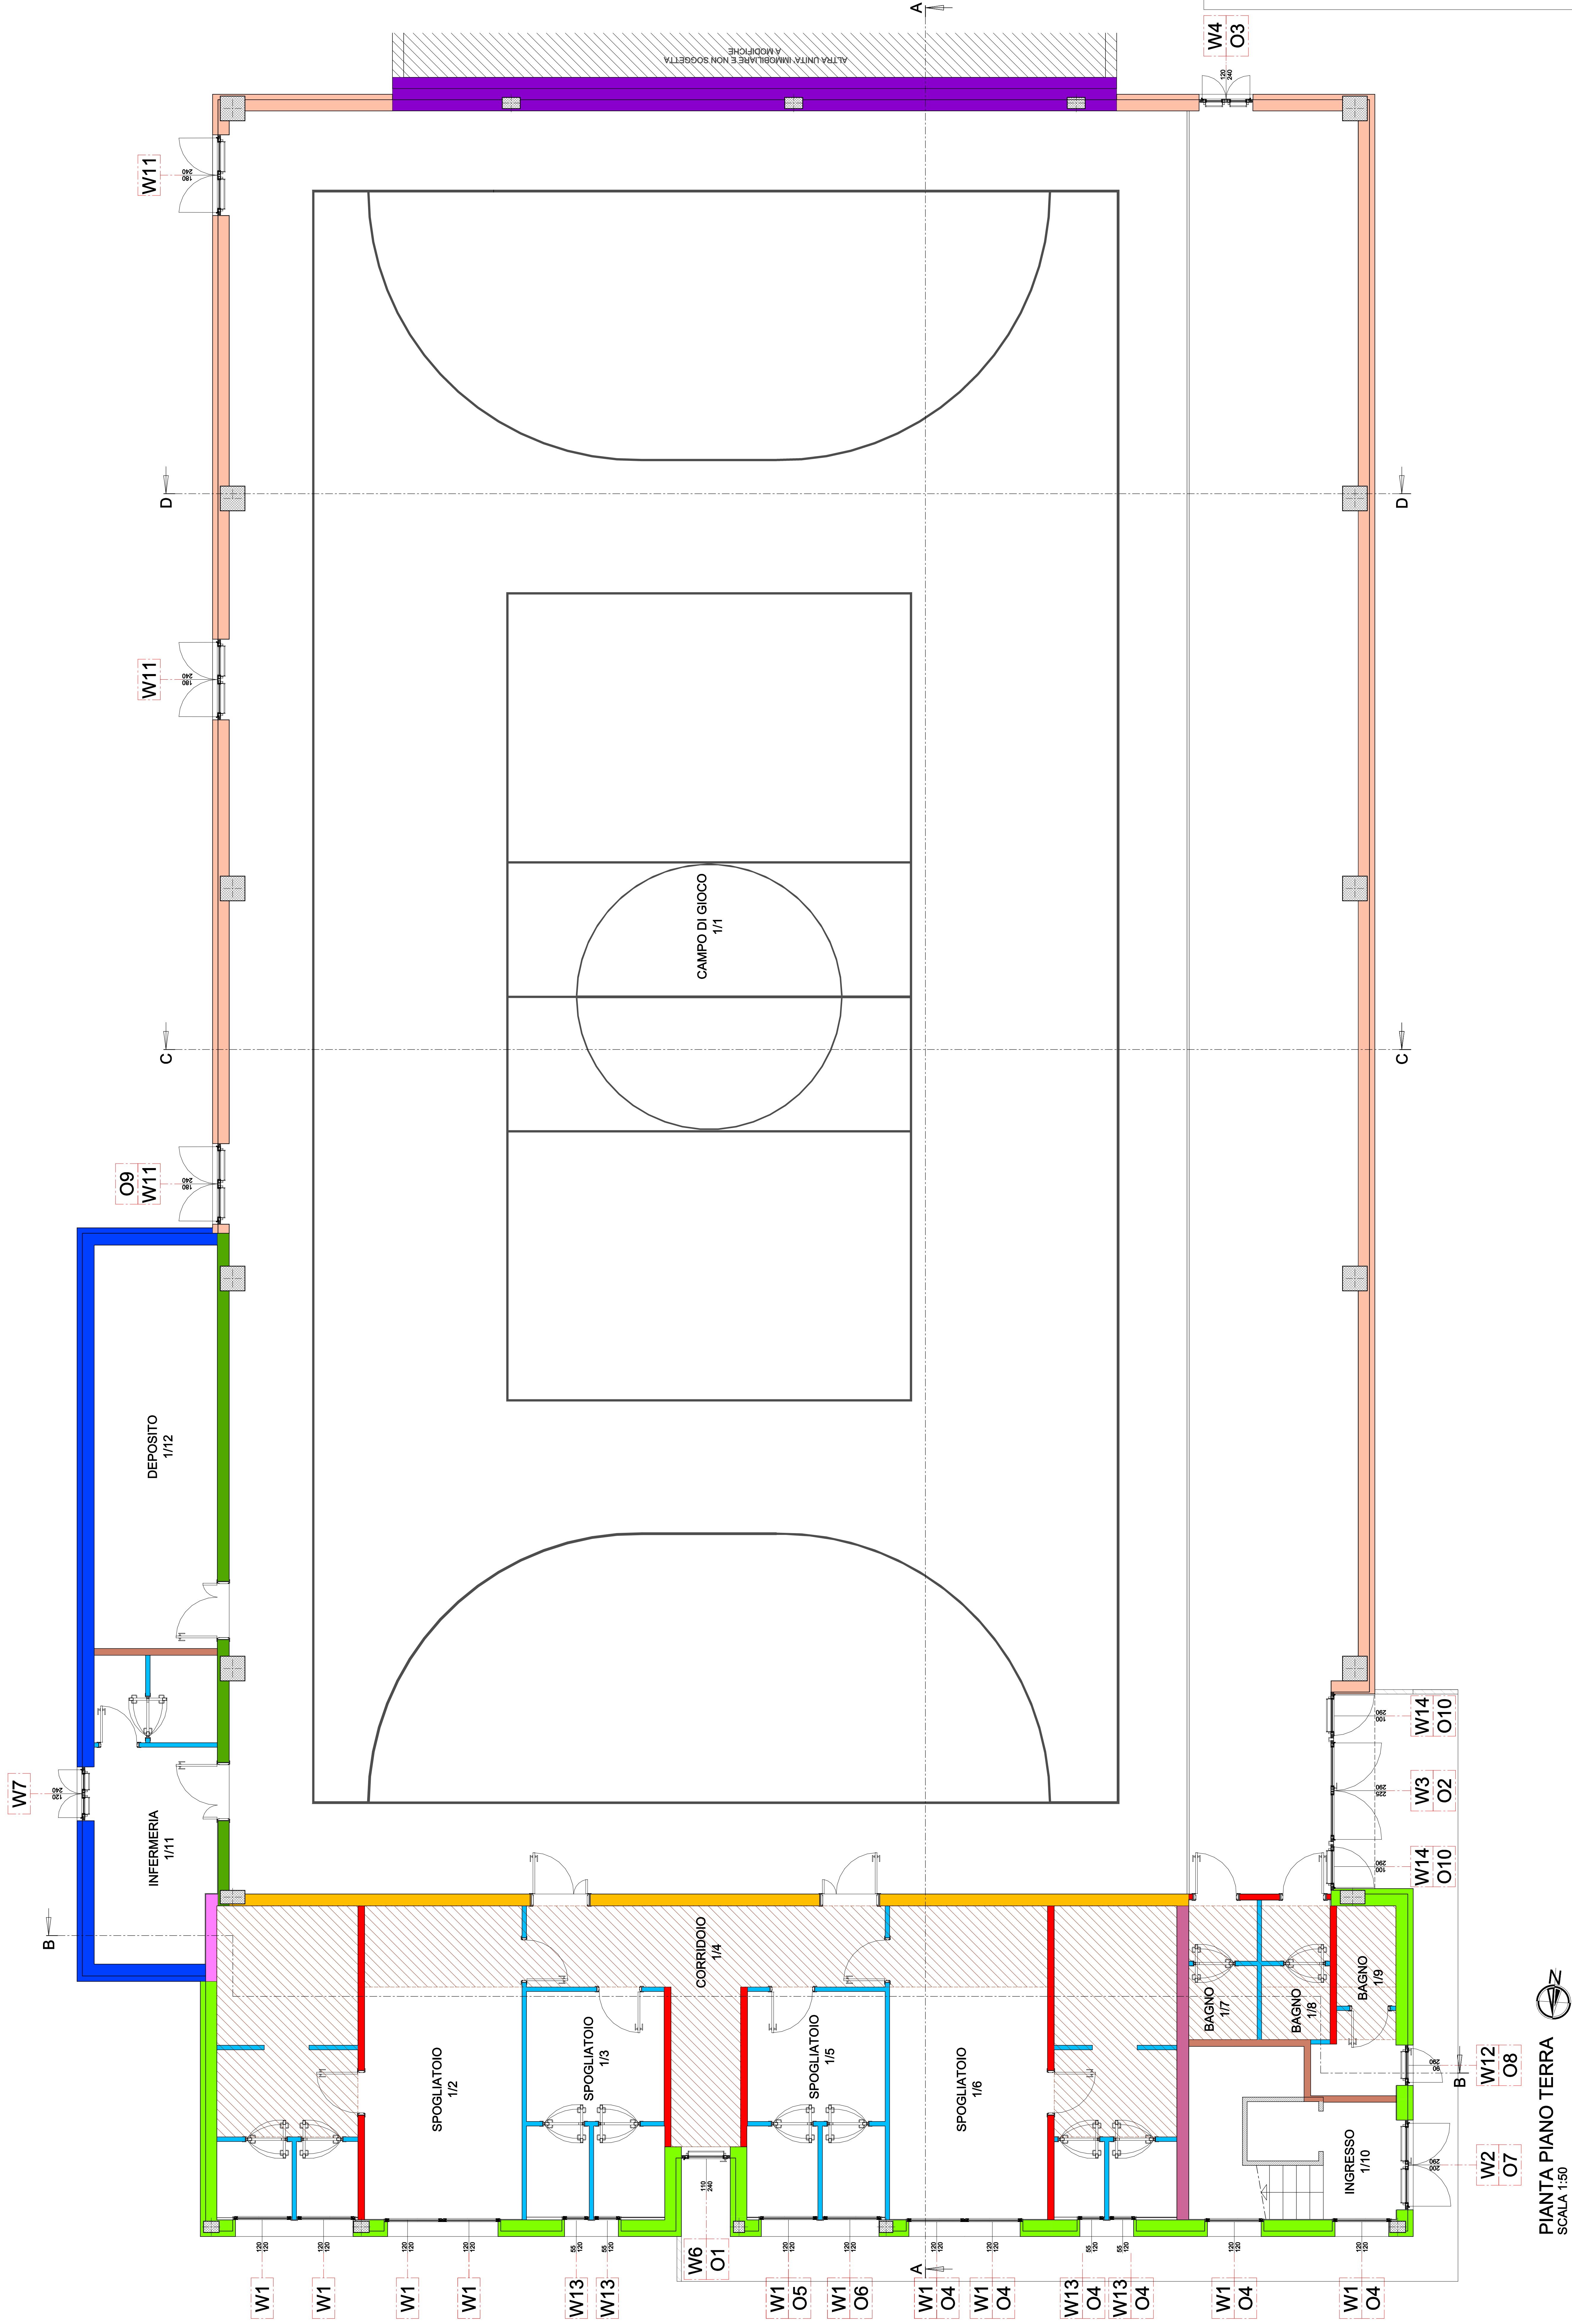

PIANTA PIANO TERRA
SCALA 1:50

Regione del Veneto
Provincia di Vicenza
Comune di Montebelluna

RISTRUTTURAZIONE, EFFICIENTAMENTO
ENERGETICO ED AMPLIAMENTO DELLA
PALESTRA COMUNALE

PROGETTO ESECUTIVO

Progetto generale:
Ing. Elio Cocco
Progetto esecutivo:
Ing. Elio Cocco
Progetto esecutivo:
Ing. Elio Cocco
Progetto esecutivo:
Ing. Elio Cocco
Progetto esecutivo:
Ing. Elio Cocco

PROGETTO ESECUTIVO
ALLEGATI L.10 - CORPI TRASPARENTI PIANO TERRA

REVISIONE:
n° 01
n° 02
n° 03
n° 04

2019/03/1 TER

202-H-TER-TAV03.3.0