

ark progetti +
mandatario
architetto cunil giampaolo
mandatario
architetto fabbian giampaolo
mandatario
architetto pandolfo andrea
mandatario
ingegnere carlo franceschini
mandatario
ingegnere sara pretto
mandatario
geometra forner simone
mandatario
perito michelina guide
mandatario
perito gabrielli luca

33030 bonso del grappa treviso via copiale 20
33030 bonso del grappa treviso via copiale 20
tel. uff. 0423 551921
tel. 0423 514530
e-mail info@arkprogetti.it


CODICE CUP : 849H9000000001

AMPLIAMENTO SCUOLA
PRIMARIA DI MONTE DI MALO
DESTINATO A SCUOLA
SECONDARIA














COMUNE MONTE DI MALO
COMITENTE AMMINISTRAZIONE COMUNALE
DATA GIUGNO 2019
AGGIORNAMENTO 1919
CODICE
PROGETTO ESECUTIVO
ELABORATI: ABACO SERRAMENTI PIANO TERRA
PARTICOLARI NODI SERRAMENTI

19

PIANTA PIANO TERRA
SCALA 1:100

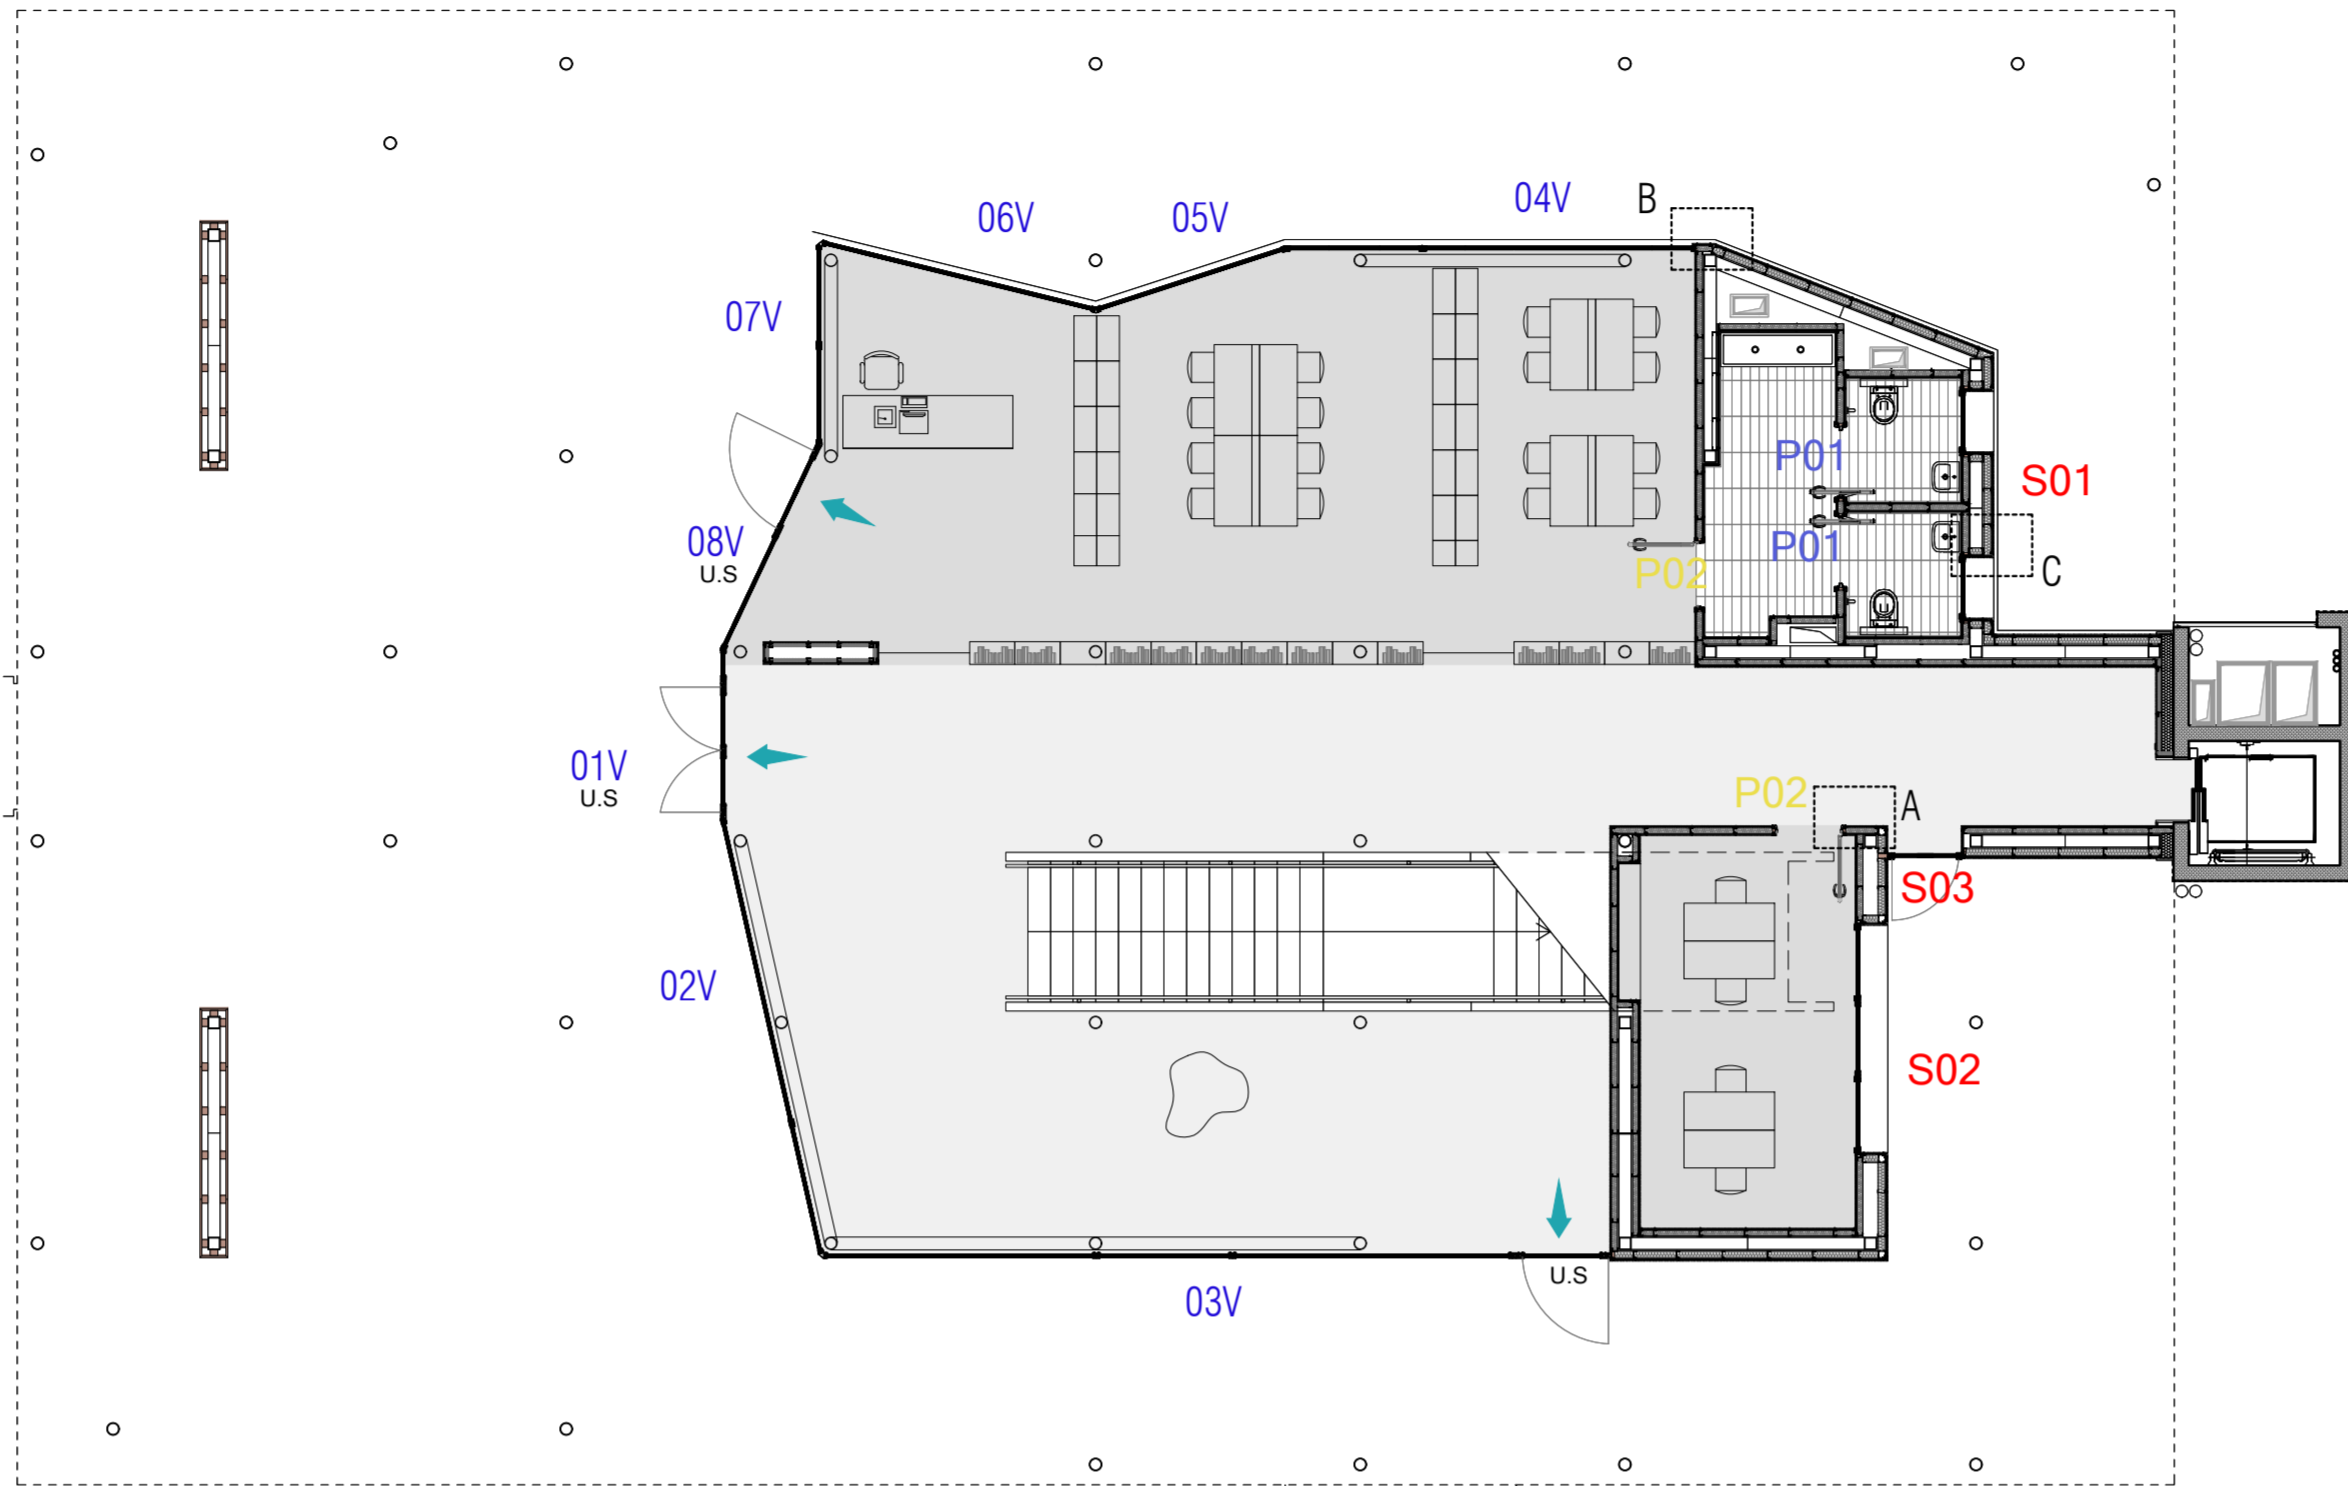

LEGENDA	
	superficie finestra fissa
	superficie apribile
	motorizzazione serramenti
	misura luce foro architettonico (da verificare in cantiere con la D.L.I.)
	luce minima passaggio utile U.S. / porte

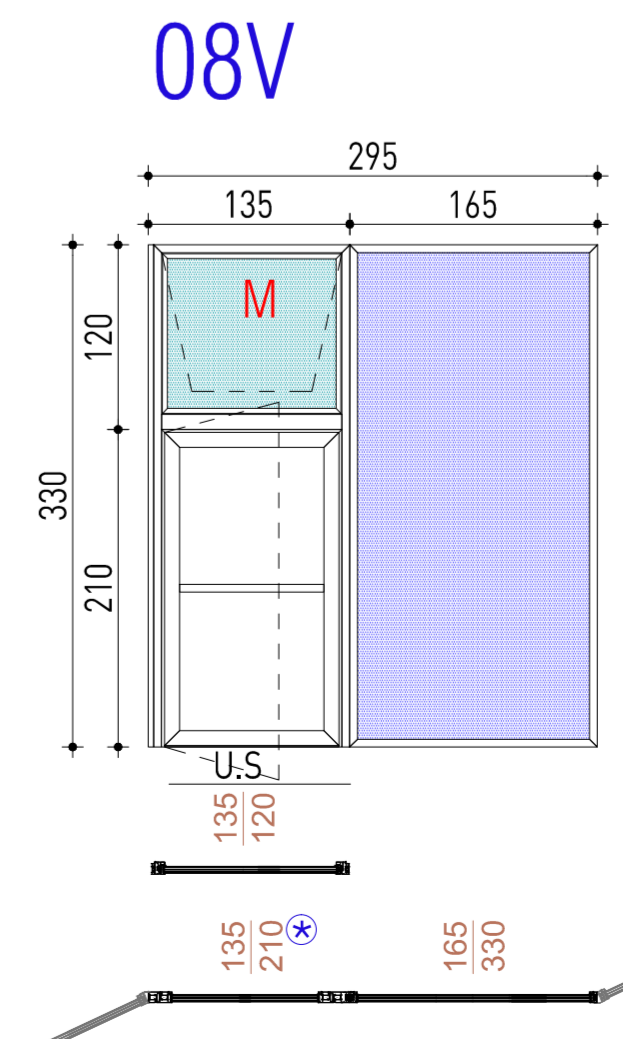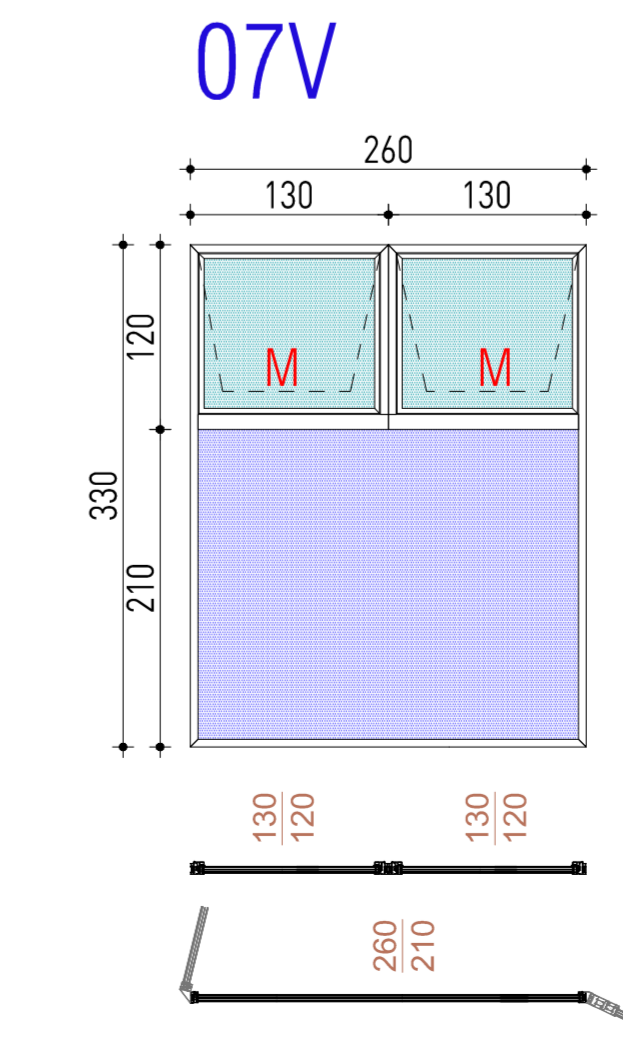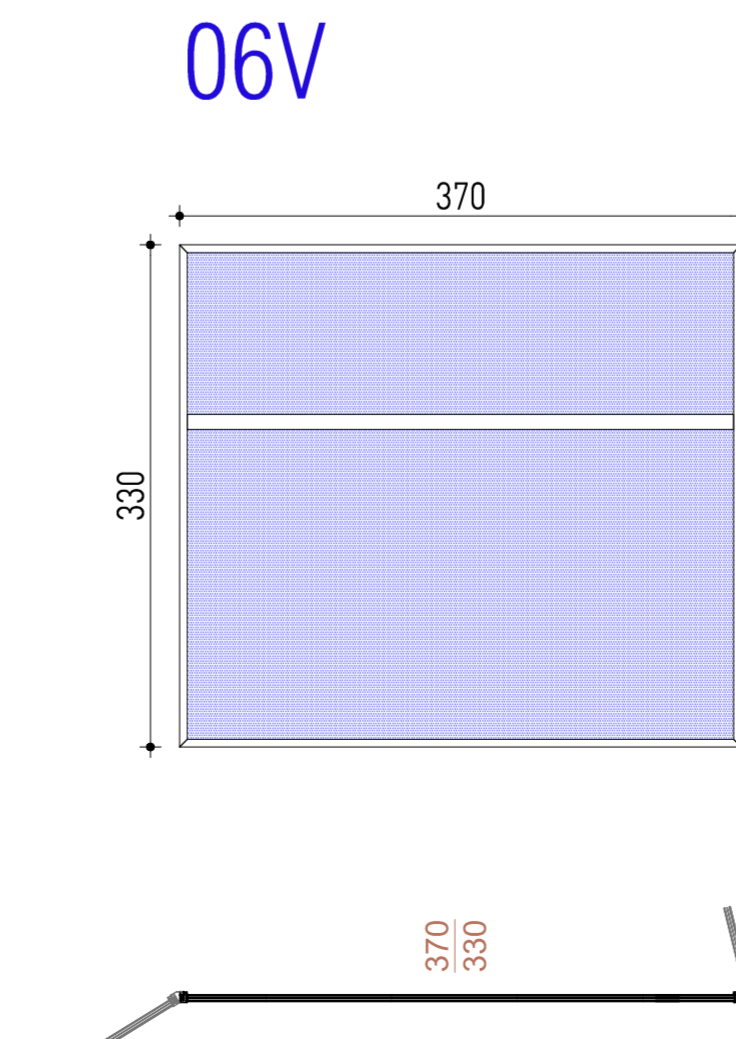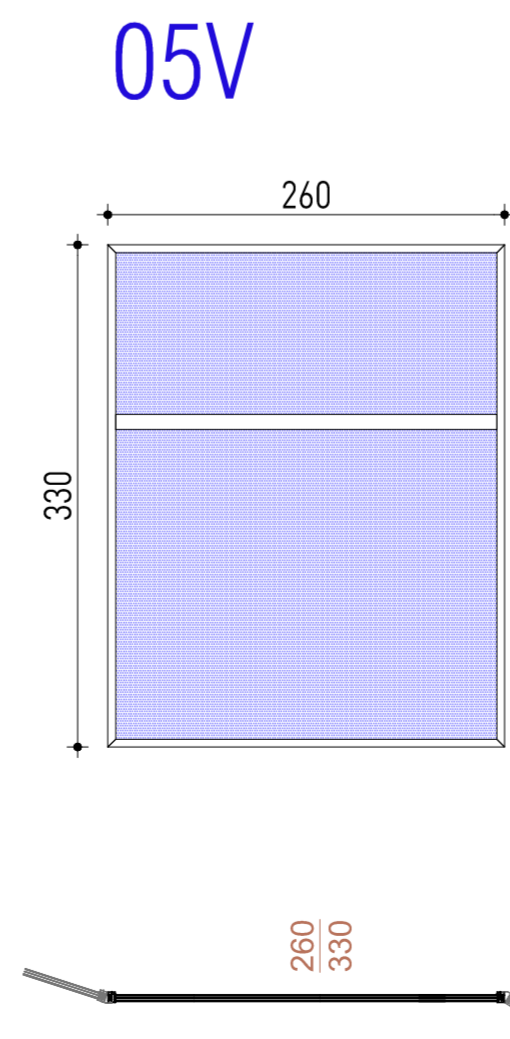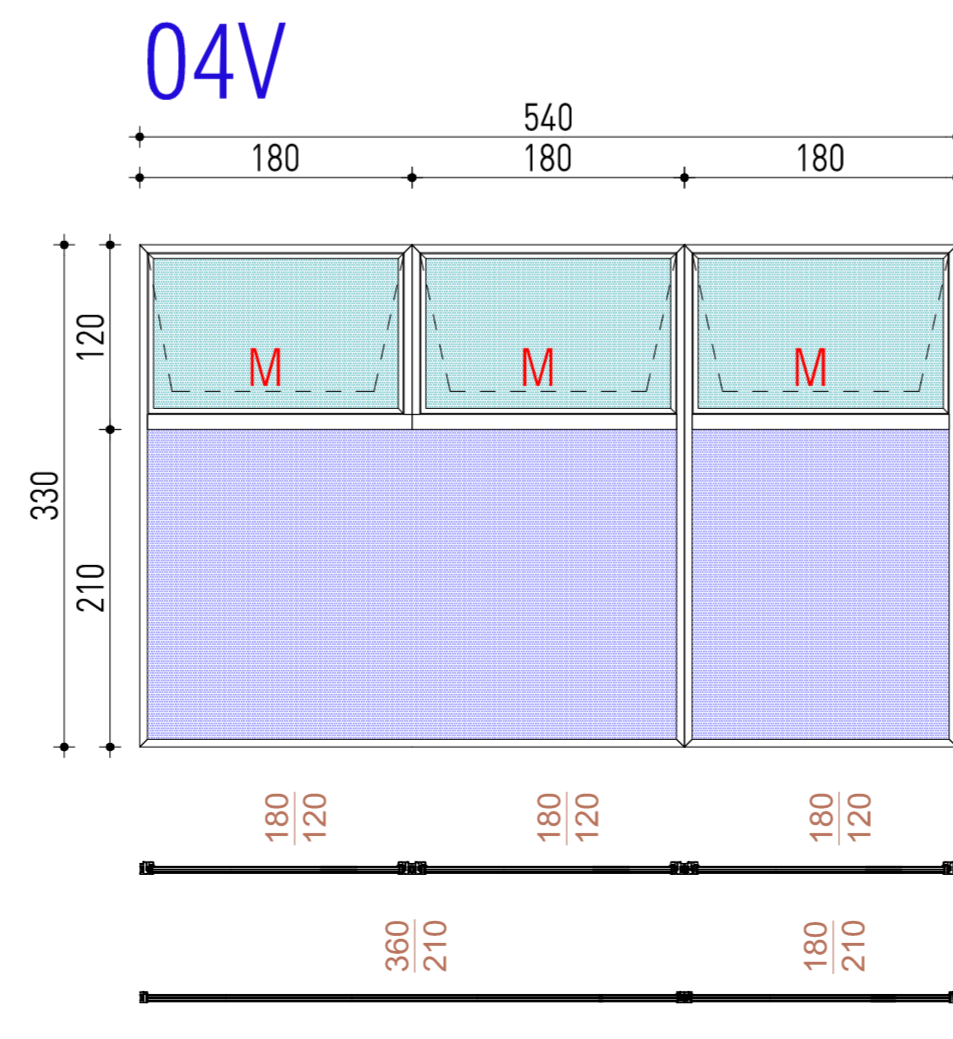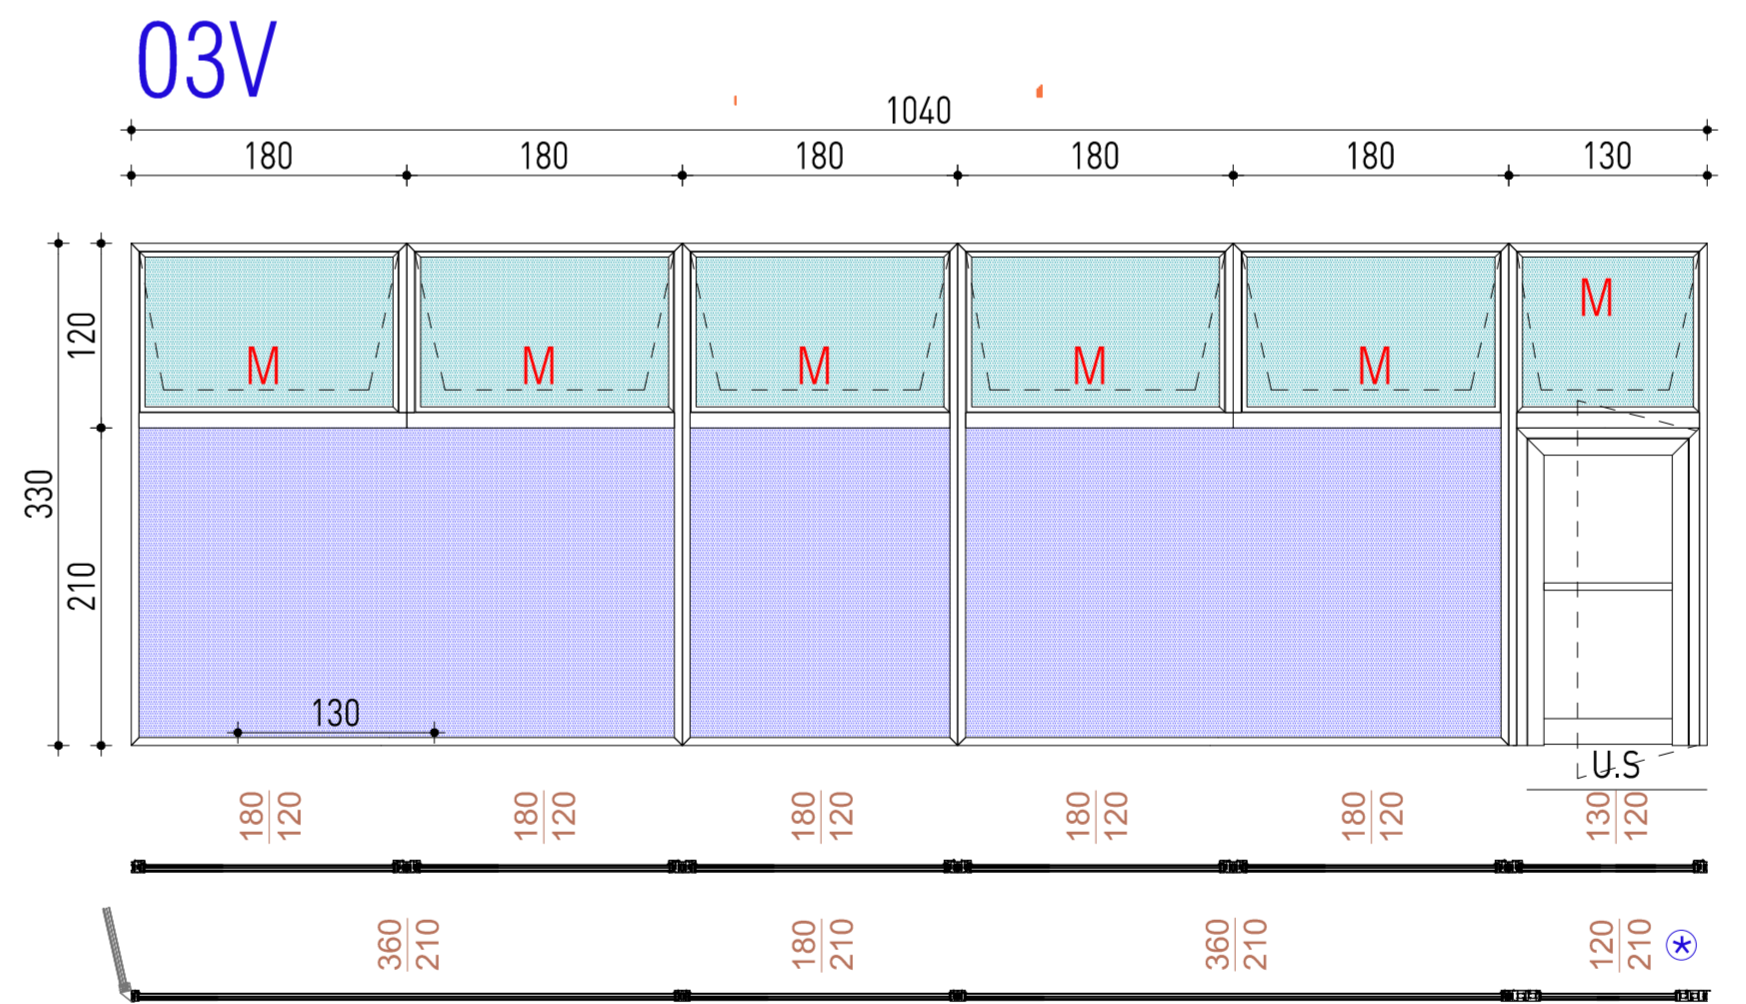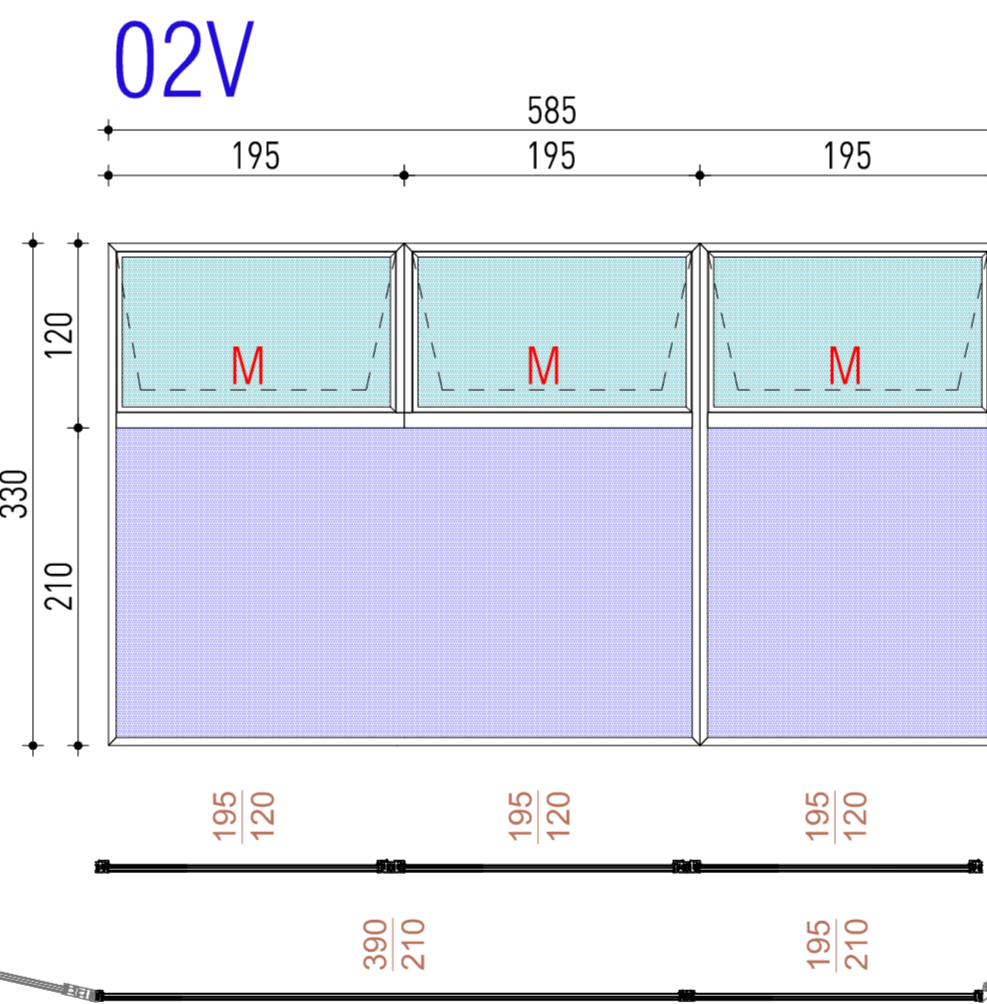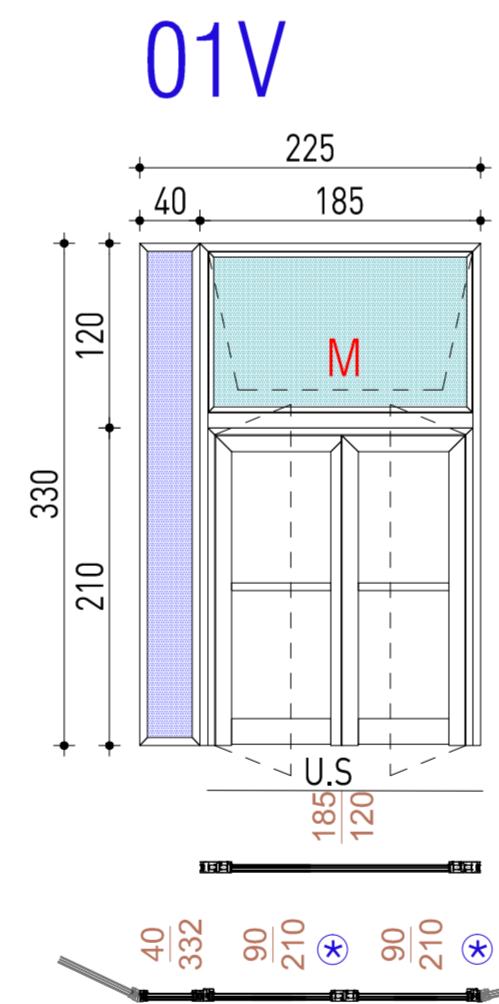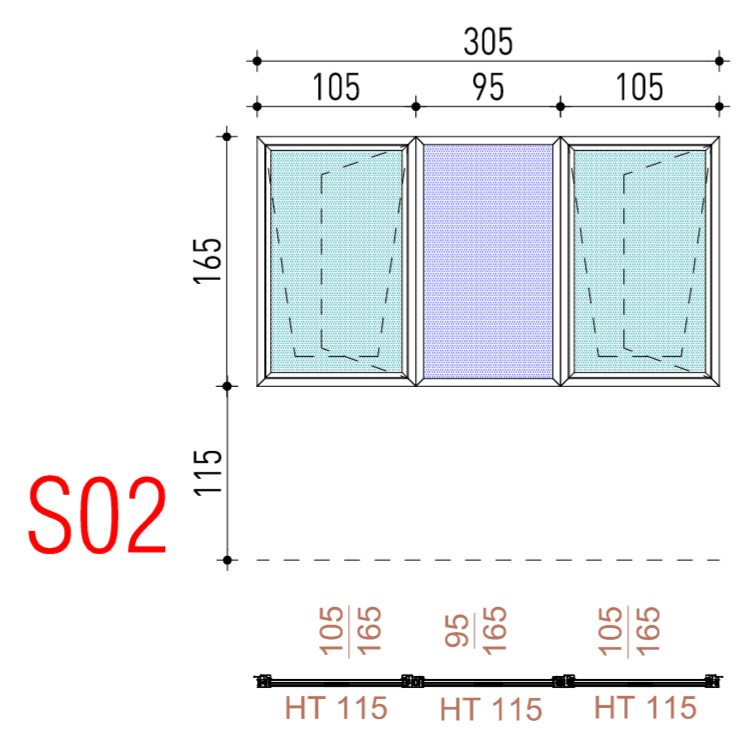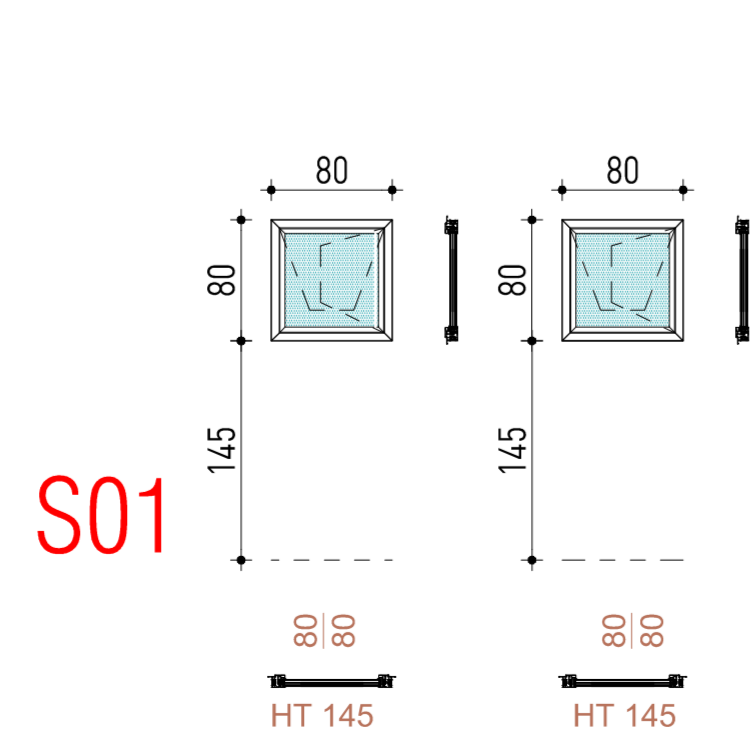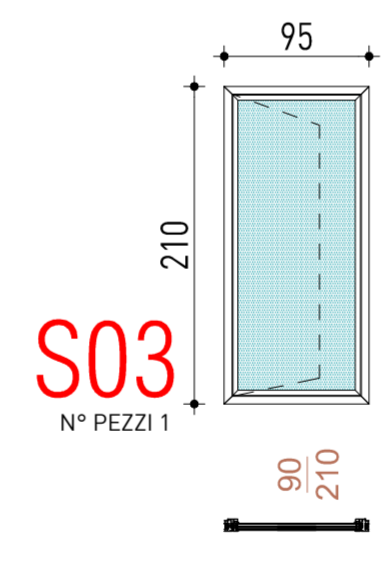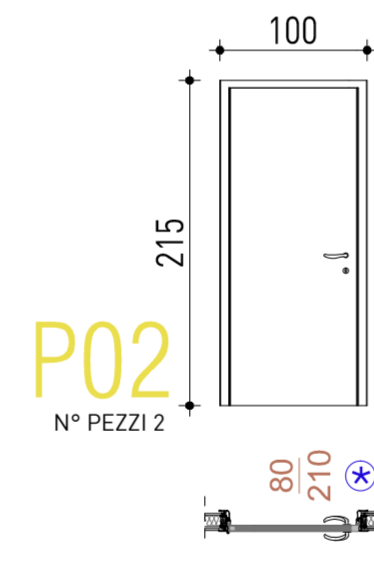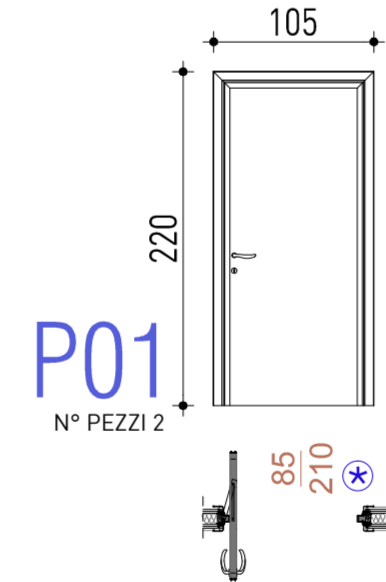

PARTICOLARI INFISSI
SCALA 1:5

