

ark progetti +
mandatario
architetto cunial giampaolo
mandatario
architetto fabbian giampaolo
mandatario
architetto pandolfo andrea
mandatario
ingegnere cario franceschini
mandatario
ingegnere sara pretto
mandatario
geometra forner simona
mandatario
perito michelin guida
mandatario
perito gabrielli luca

SICSO - bivio del grande - travaso - via capote del
SICSO - bivio del grande - travaso - via capote del
tel. uff. +39 0423 95 15 21
fax +39 0423 95 15 30
e-mail info@arkprogetti.it

CODICE CUP - G49H8000000001

AMPIAMENTO SCUOLA
PRIMARIA DI MONTE DI MALO
DESTINATO A SCUOLA
SECONDARIA


COMUNE MONTE DI MALO
COMITENTE AMMINISTRAZIONE COMUNALE
DATA GIUGNO 2019
AGGIORNAMENTO
CODICI

PROGETTO ESECUTIVO


ELABORATI
ABACO SERVAMENTI PIANO PRIMO
PARTICOLARI NDO SERVAMENTI

Tra progetto e costruzione

PIANTA PIANO PRIMO
SCALA 1:100

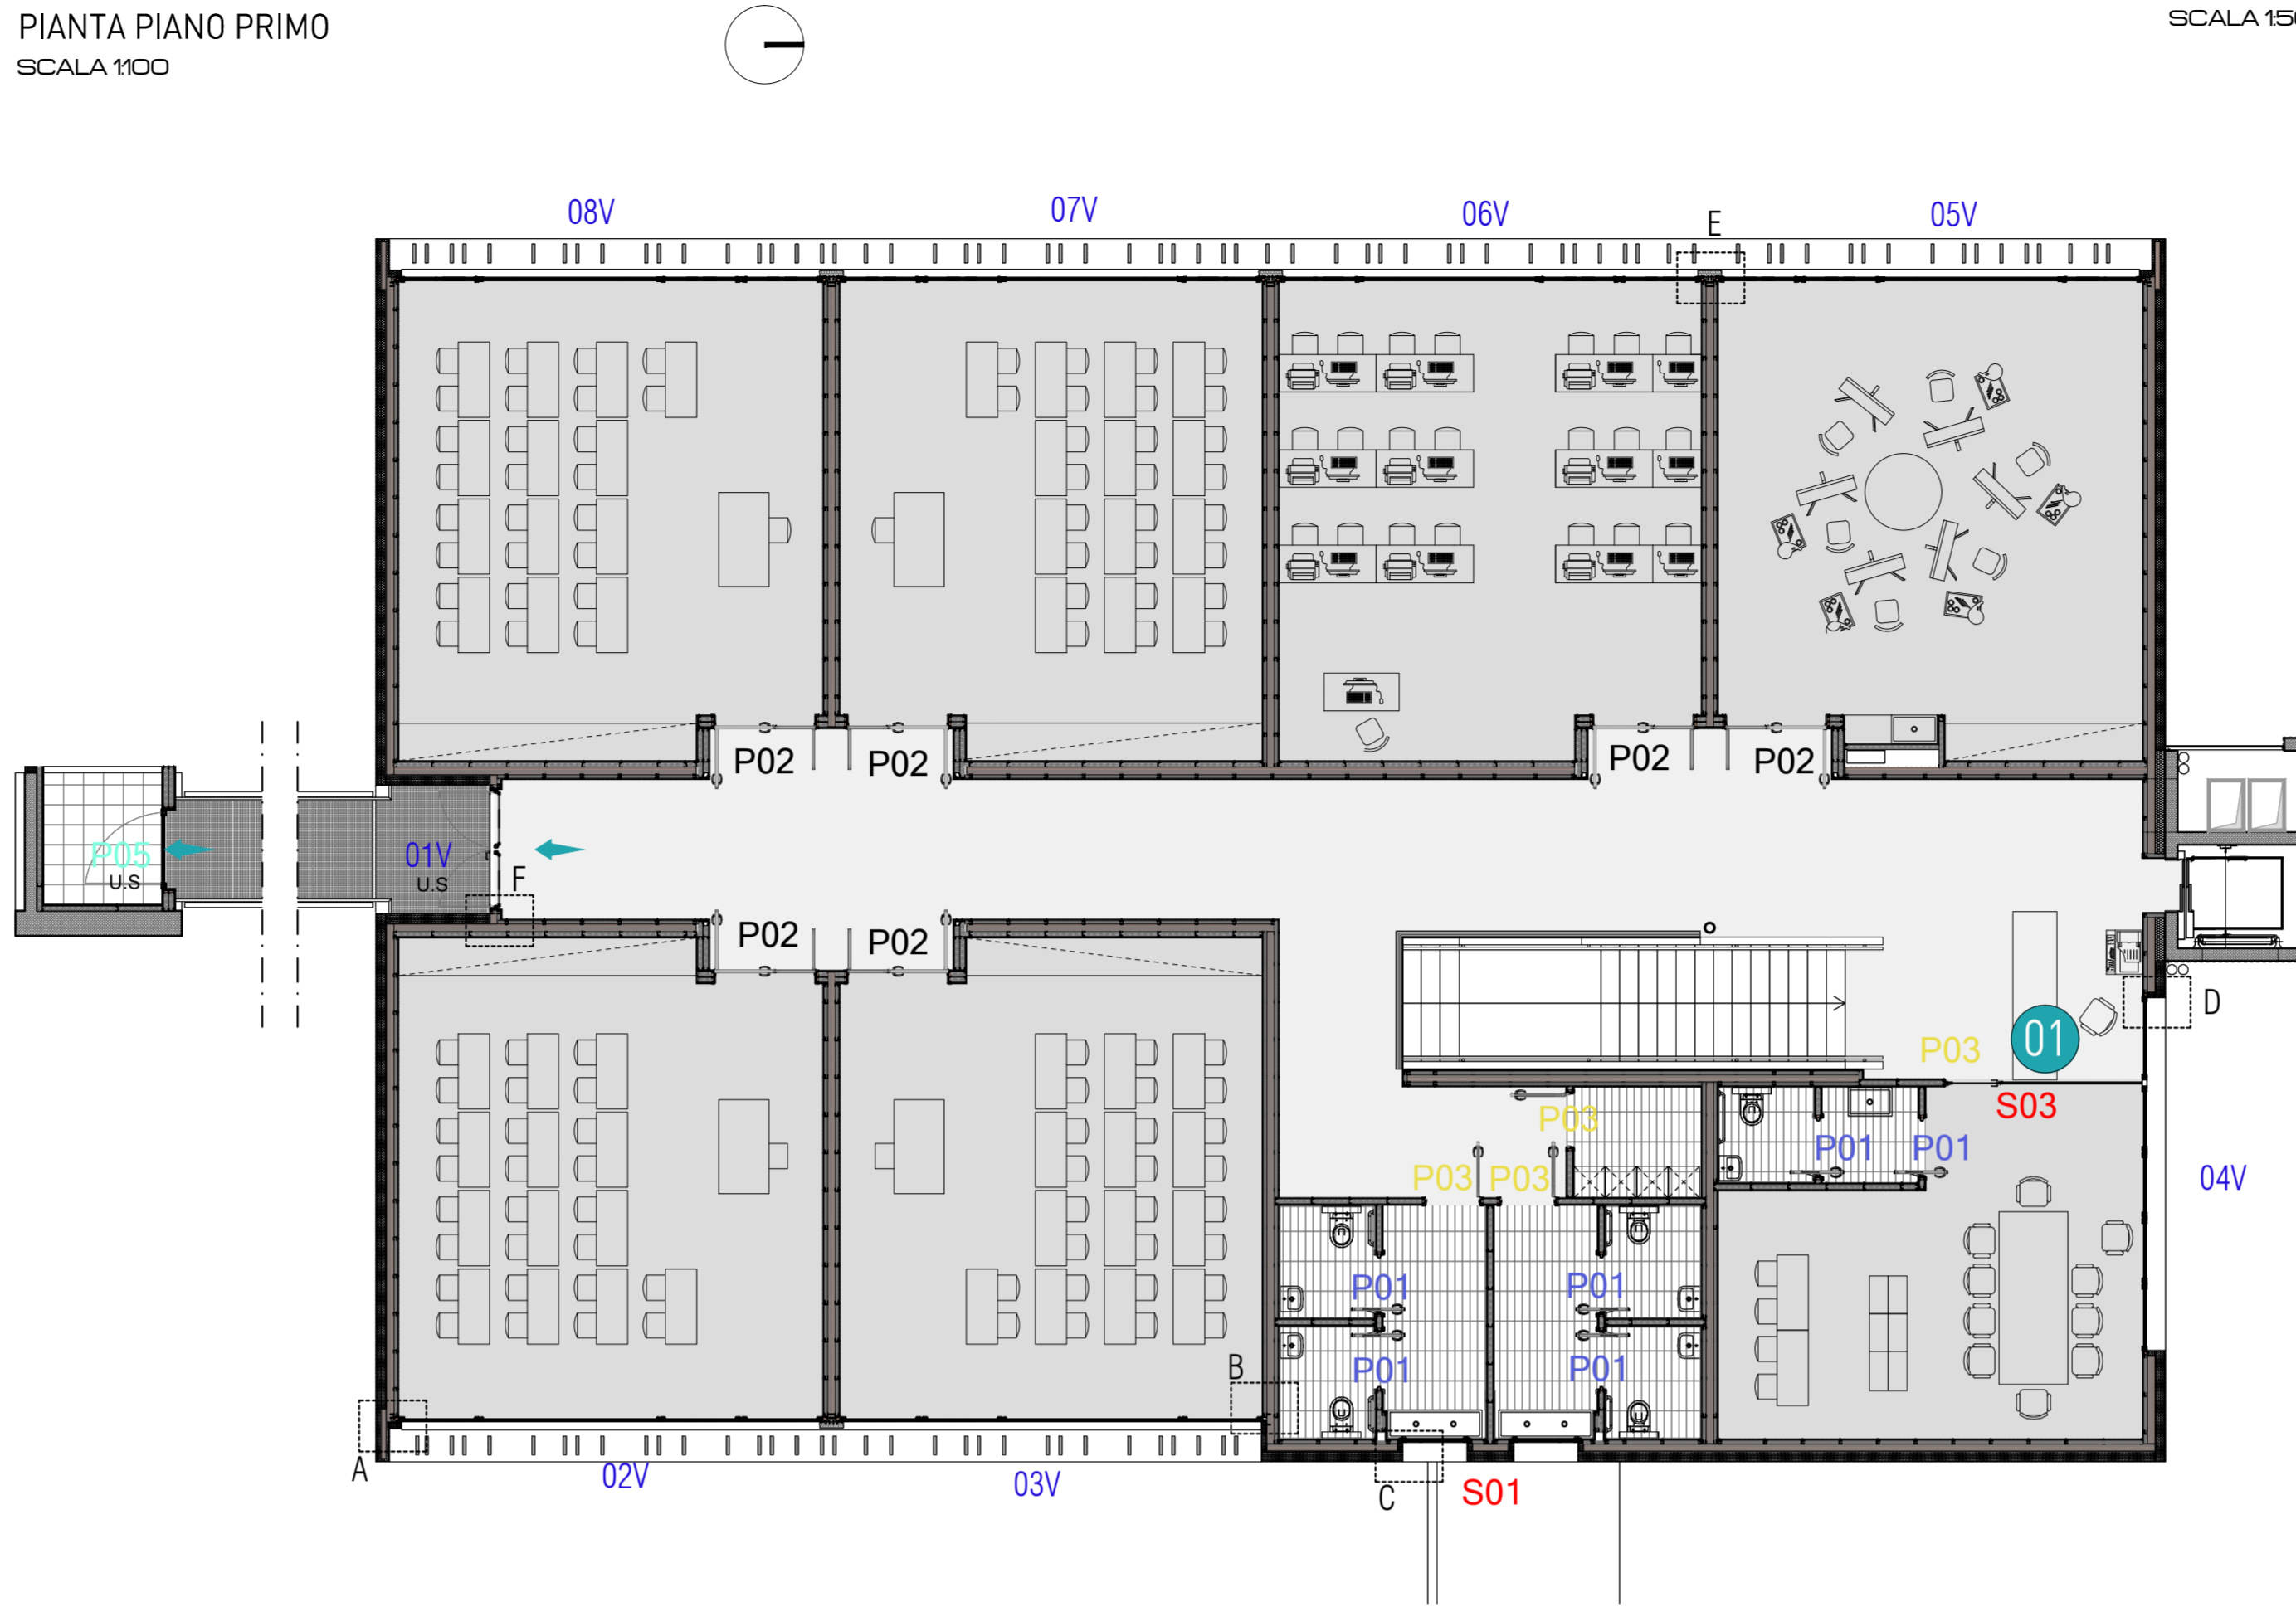

PARTICOLARI INFISSI
SCALA 1:50

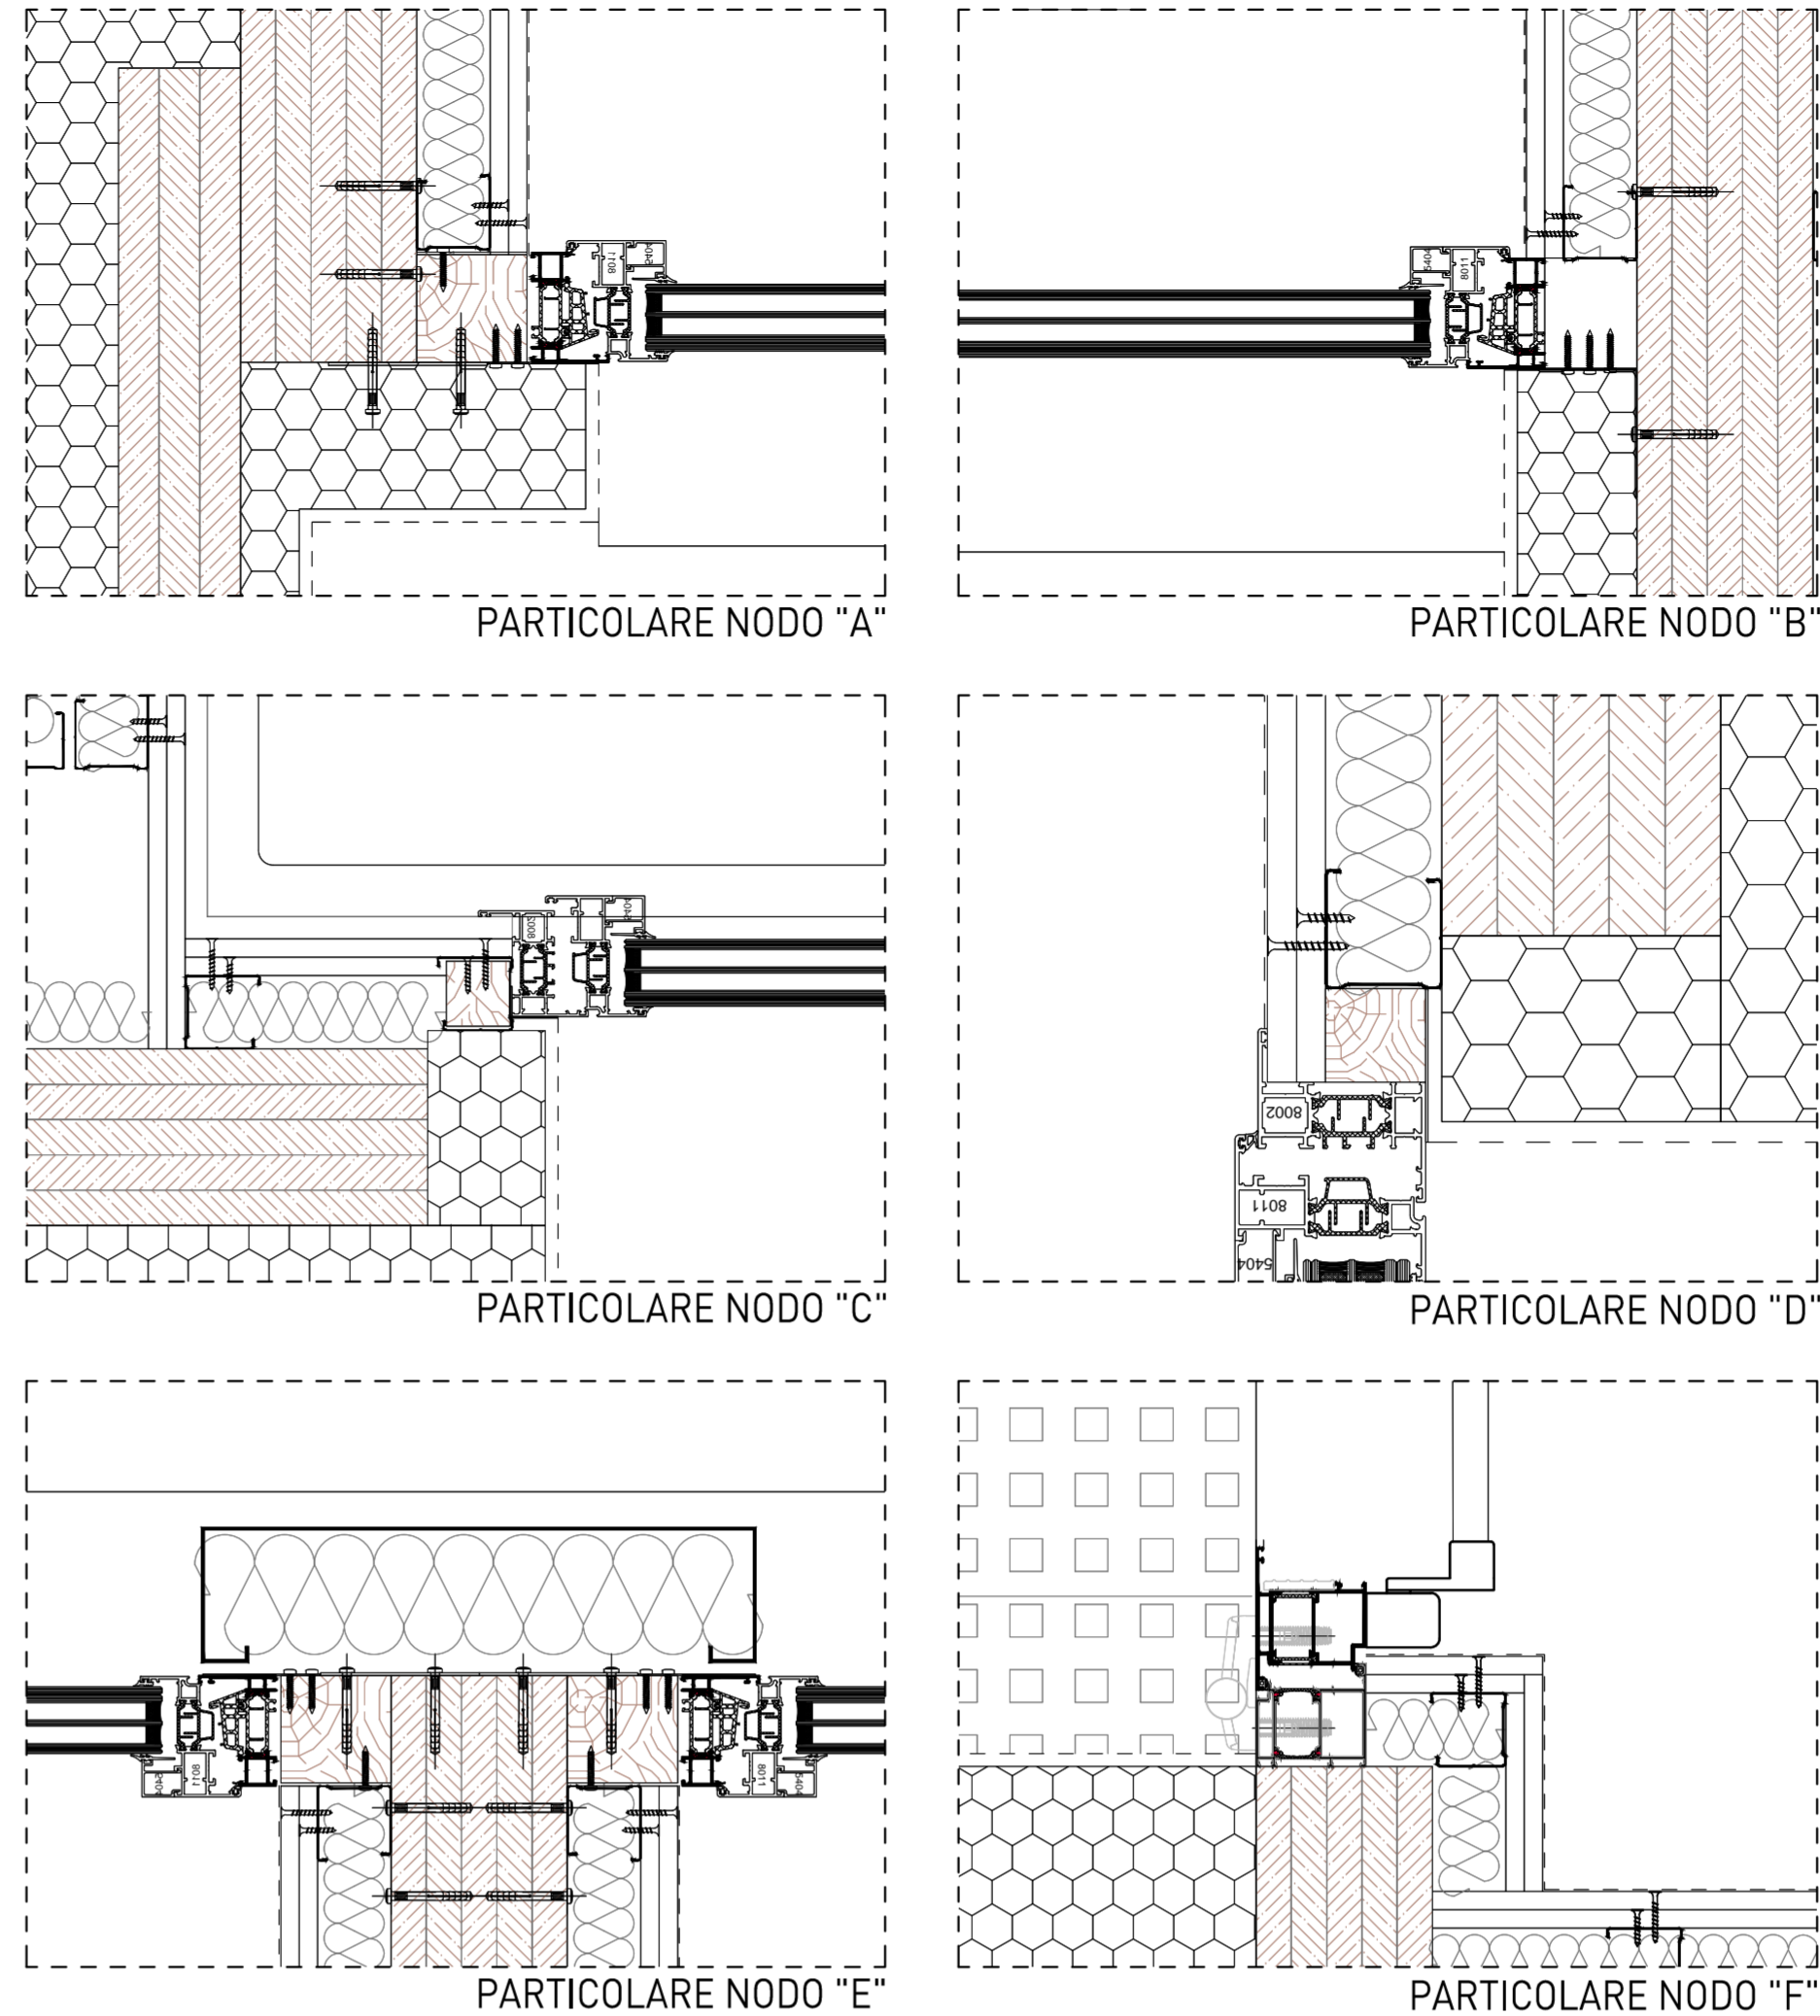

LEGENDA	
	superficie finestrata fissa
	superficie aerea
	motorizzazione serramenti
	misura luce foro architettonico (da verificare in cantiere con la D.L.)
	luce minima passaggio utile U.S. / porte
	motorizzazione serramenti - sistema evacuazione fumo

N OPERE MIGLIORATIVE
01 PARETE VETRATA INTERNA SALA INSEGNANTI

