
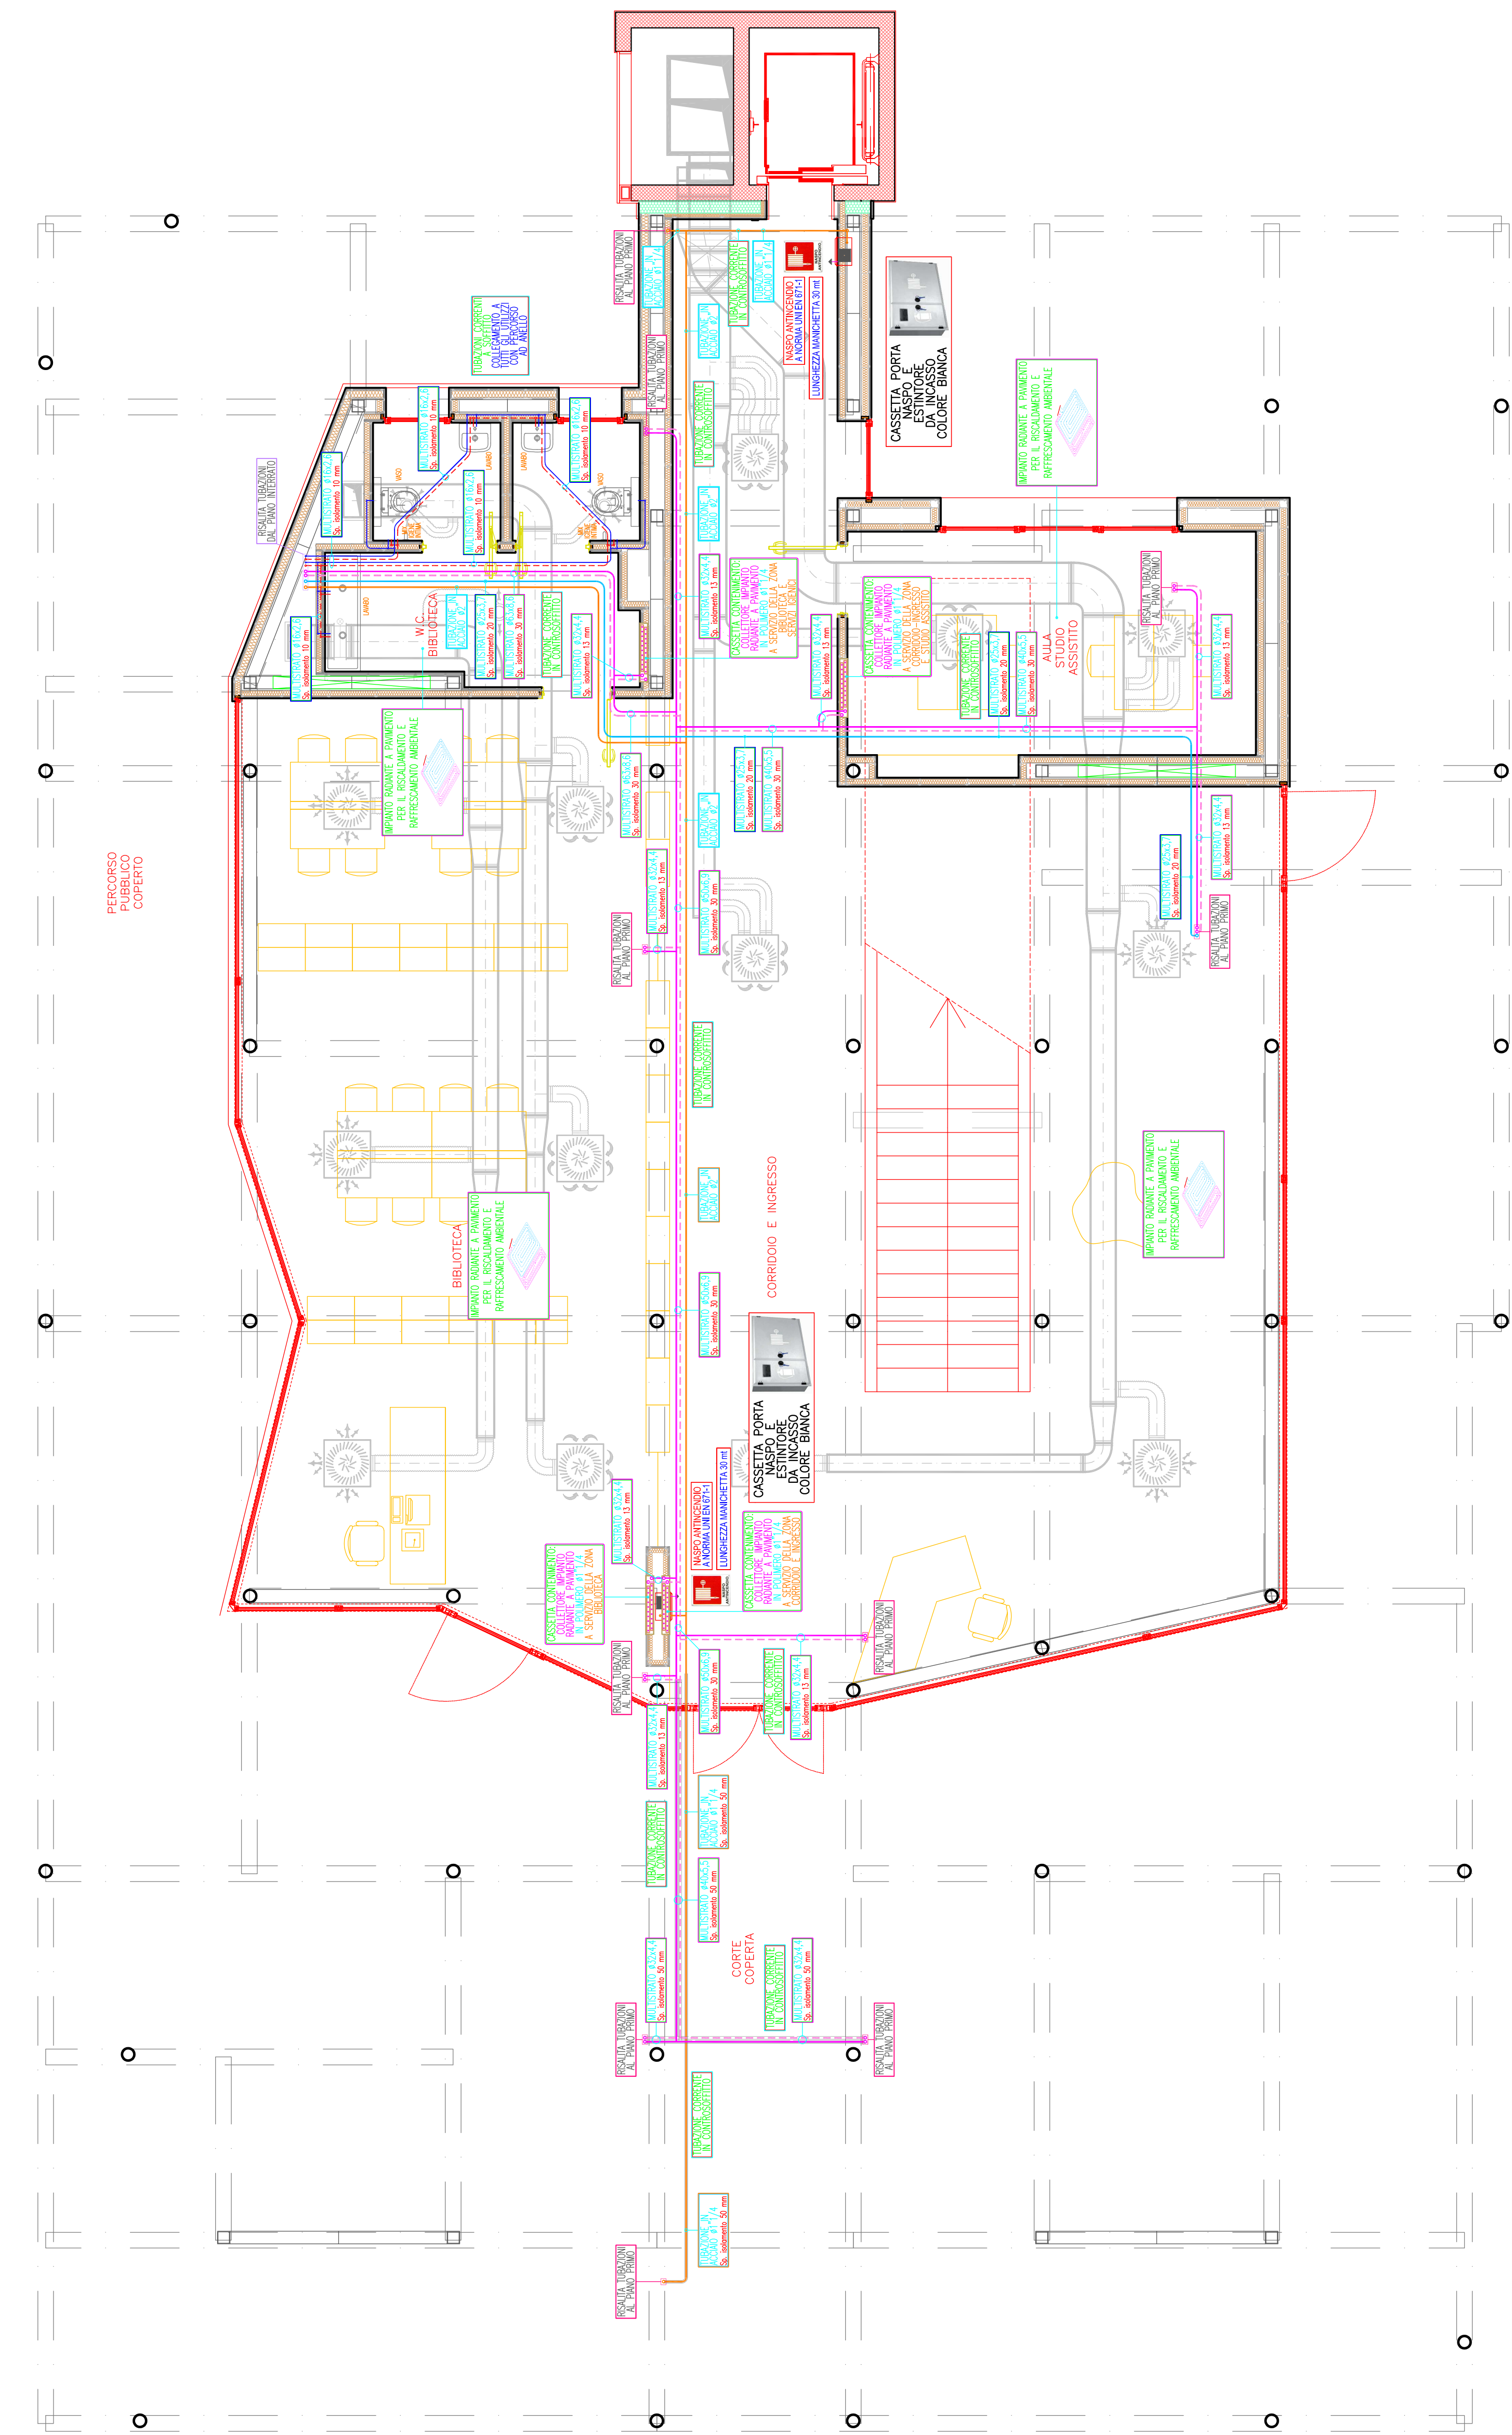
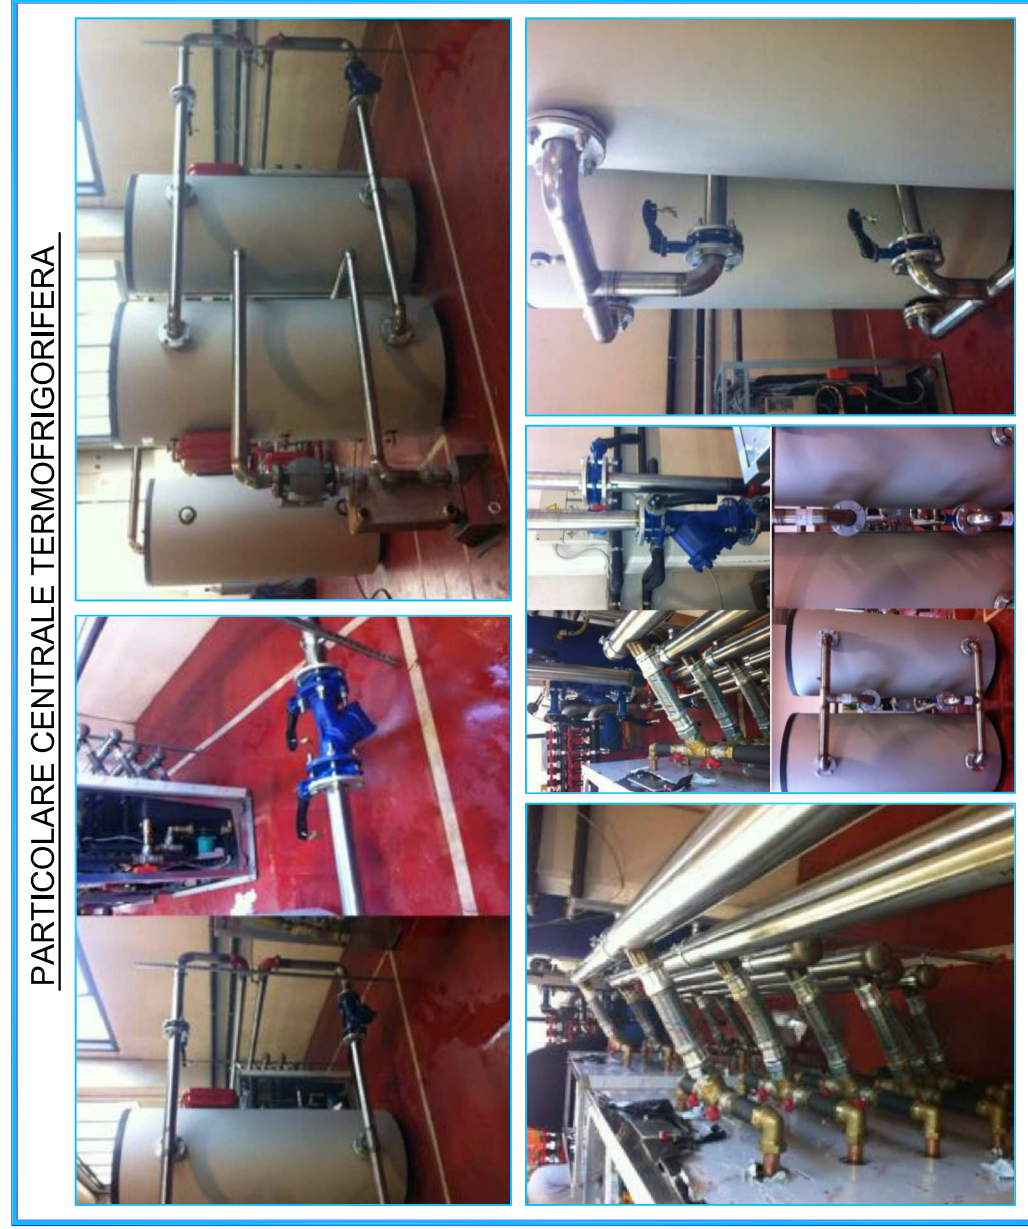
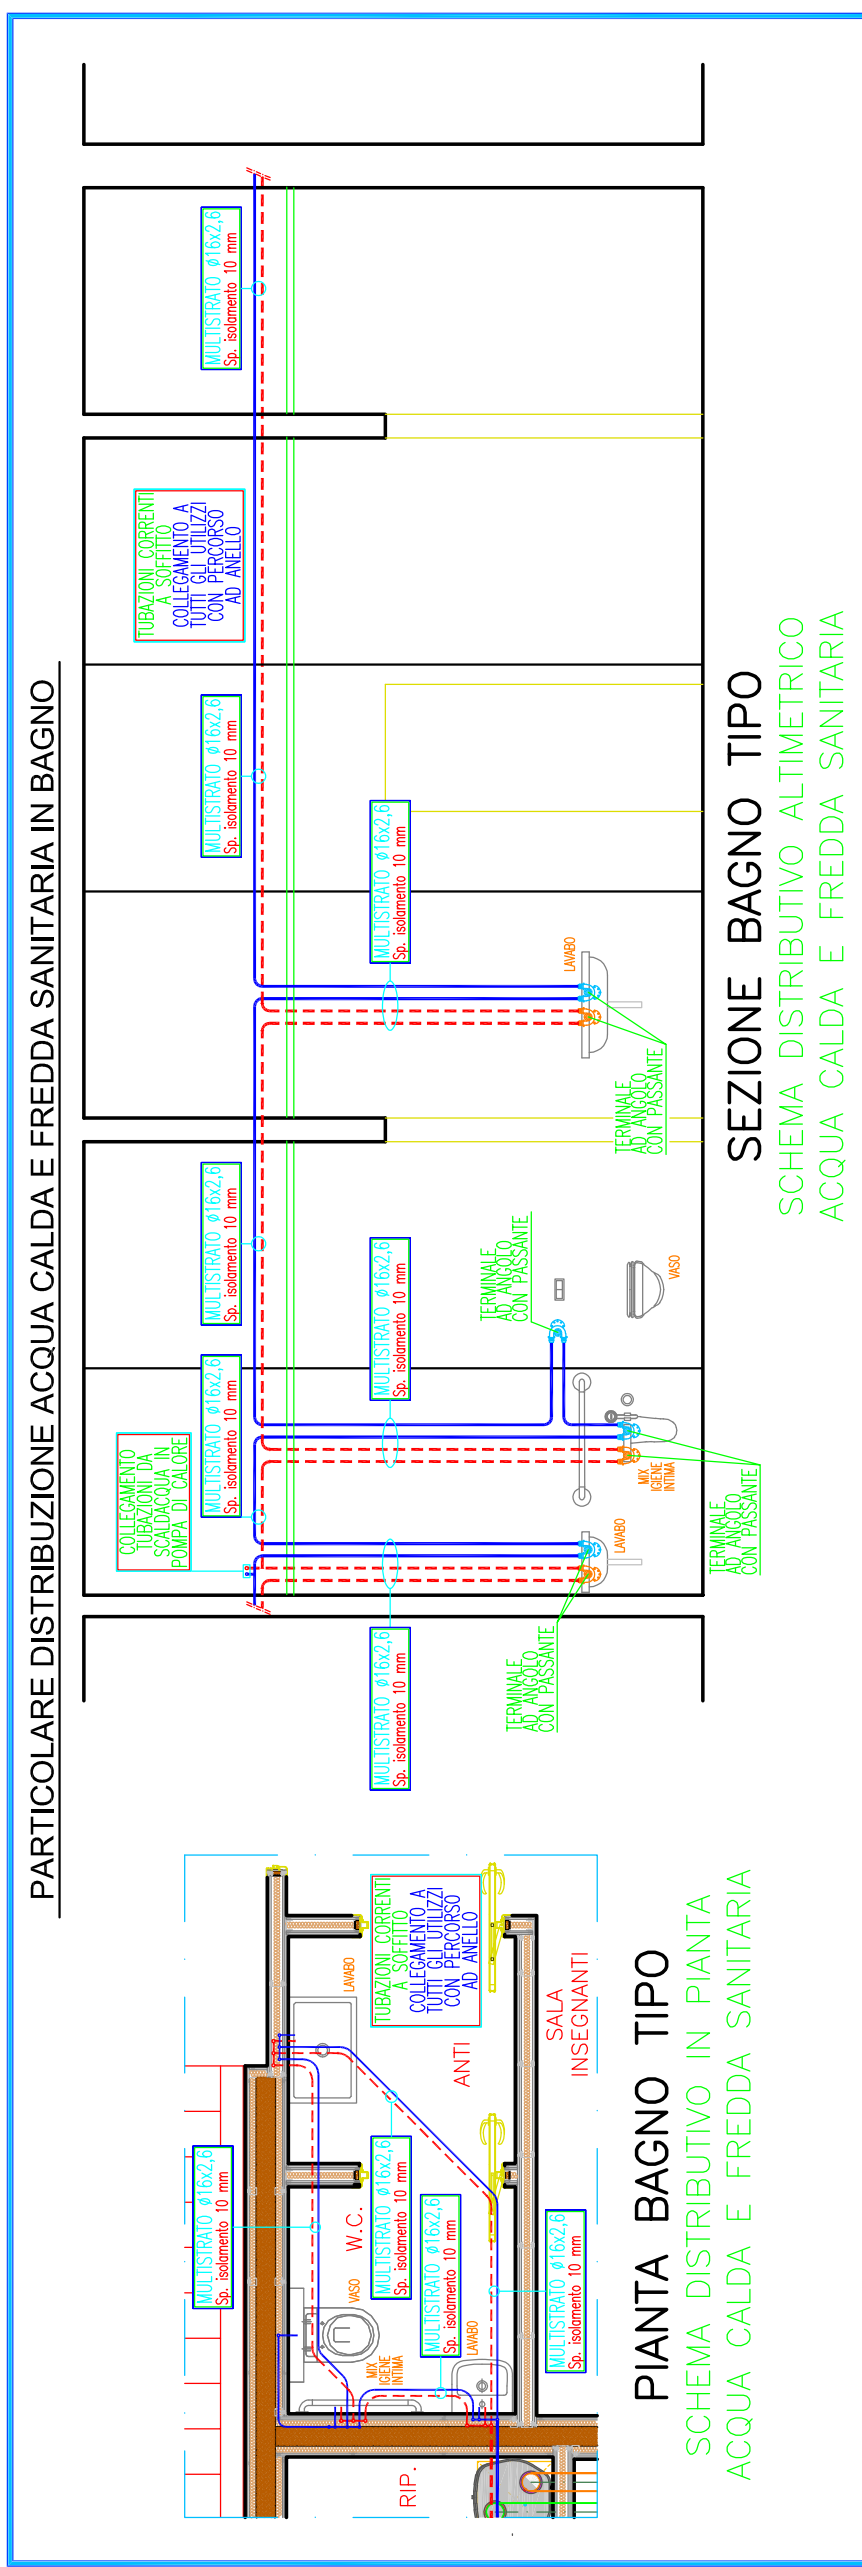


	TUBAZIONE IMPIANTO ANTINCENDIO IN ACCIAIO
	TUBAZIONE ADDUZIONE GENERALE ACQUA FREDDA IN MALTRISTATO COMPLETA DI ISOLAMENTO
	TUBAZIONE ACQUA FREDDA IN MALTRISTATO COMPLETA DI ISOLAMENTO
	TUBAZIONE ACQUA CALDA IN MALTRISTATO COMPLETA DI ISOLAMENTO
	TUBAZIONI DI COLLEGAMENTO CASSETTA IMF - RADIANTE IN MALTRISTATO COMPLETE DI ISOLAMENTO

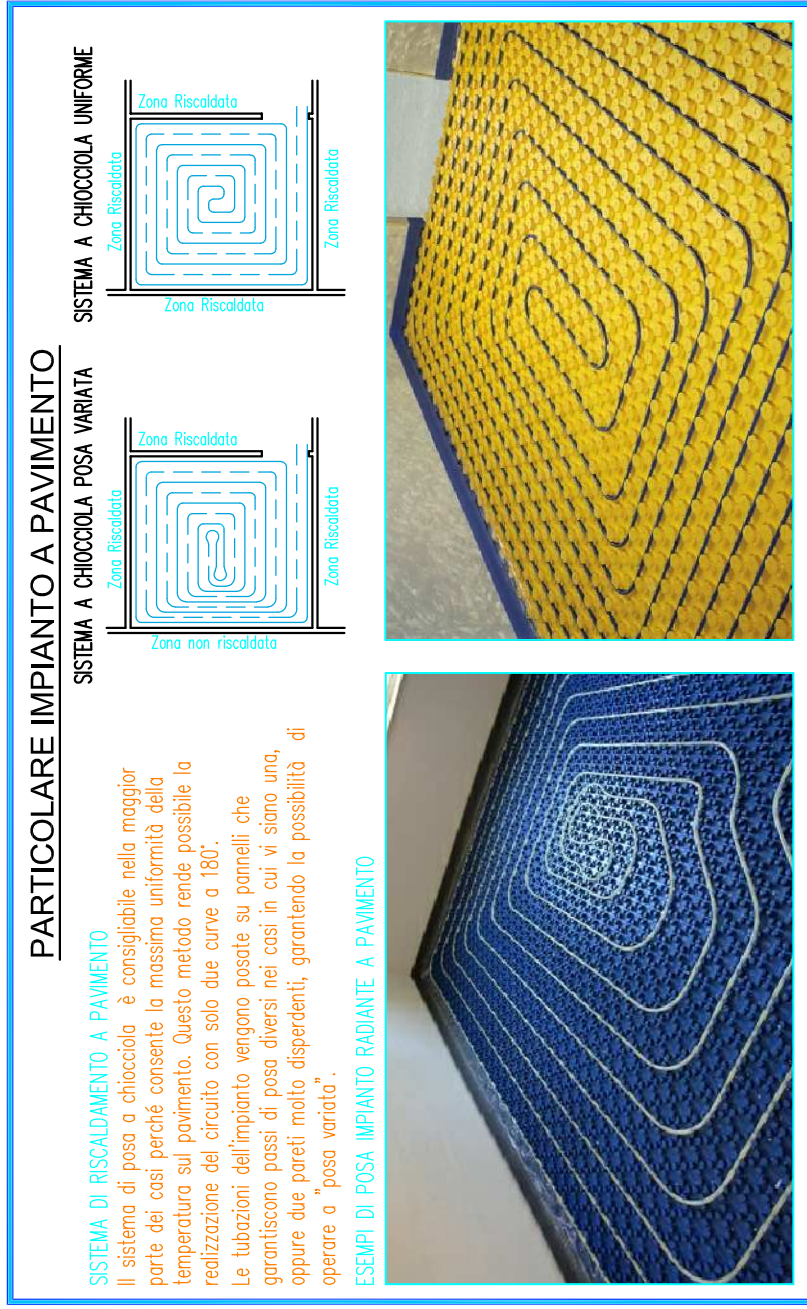

PIANTA PIANO INTERRATO
Scala 1:50

PIANTA PIANO TERRA
Scala 1:50

[illegible]