


PIANTA PIANO SECONDO
scala 1 : 250

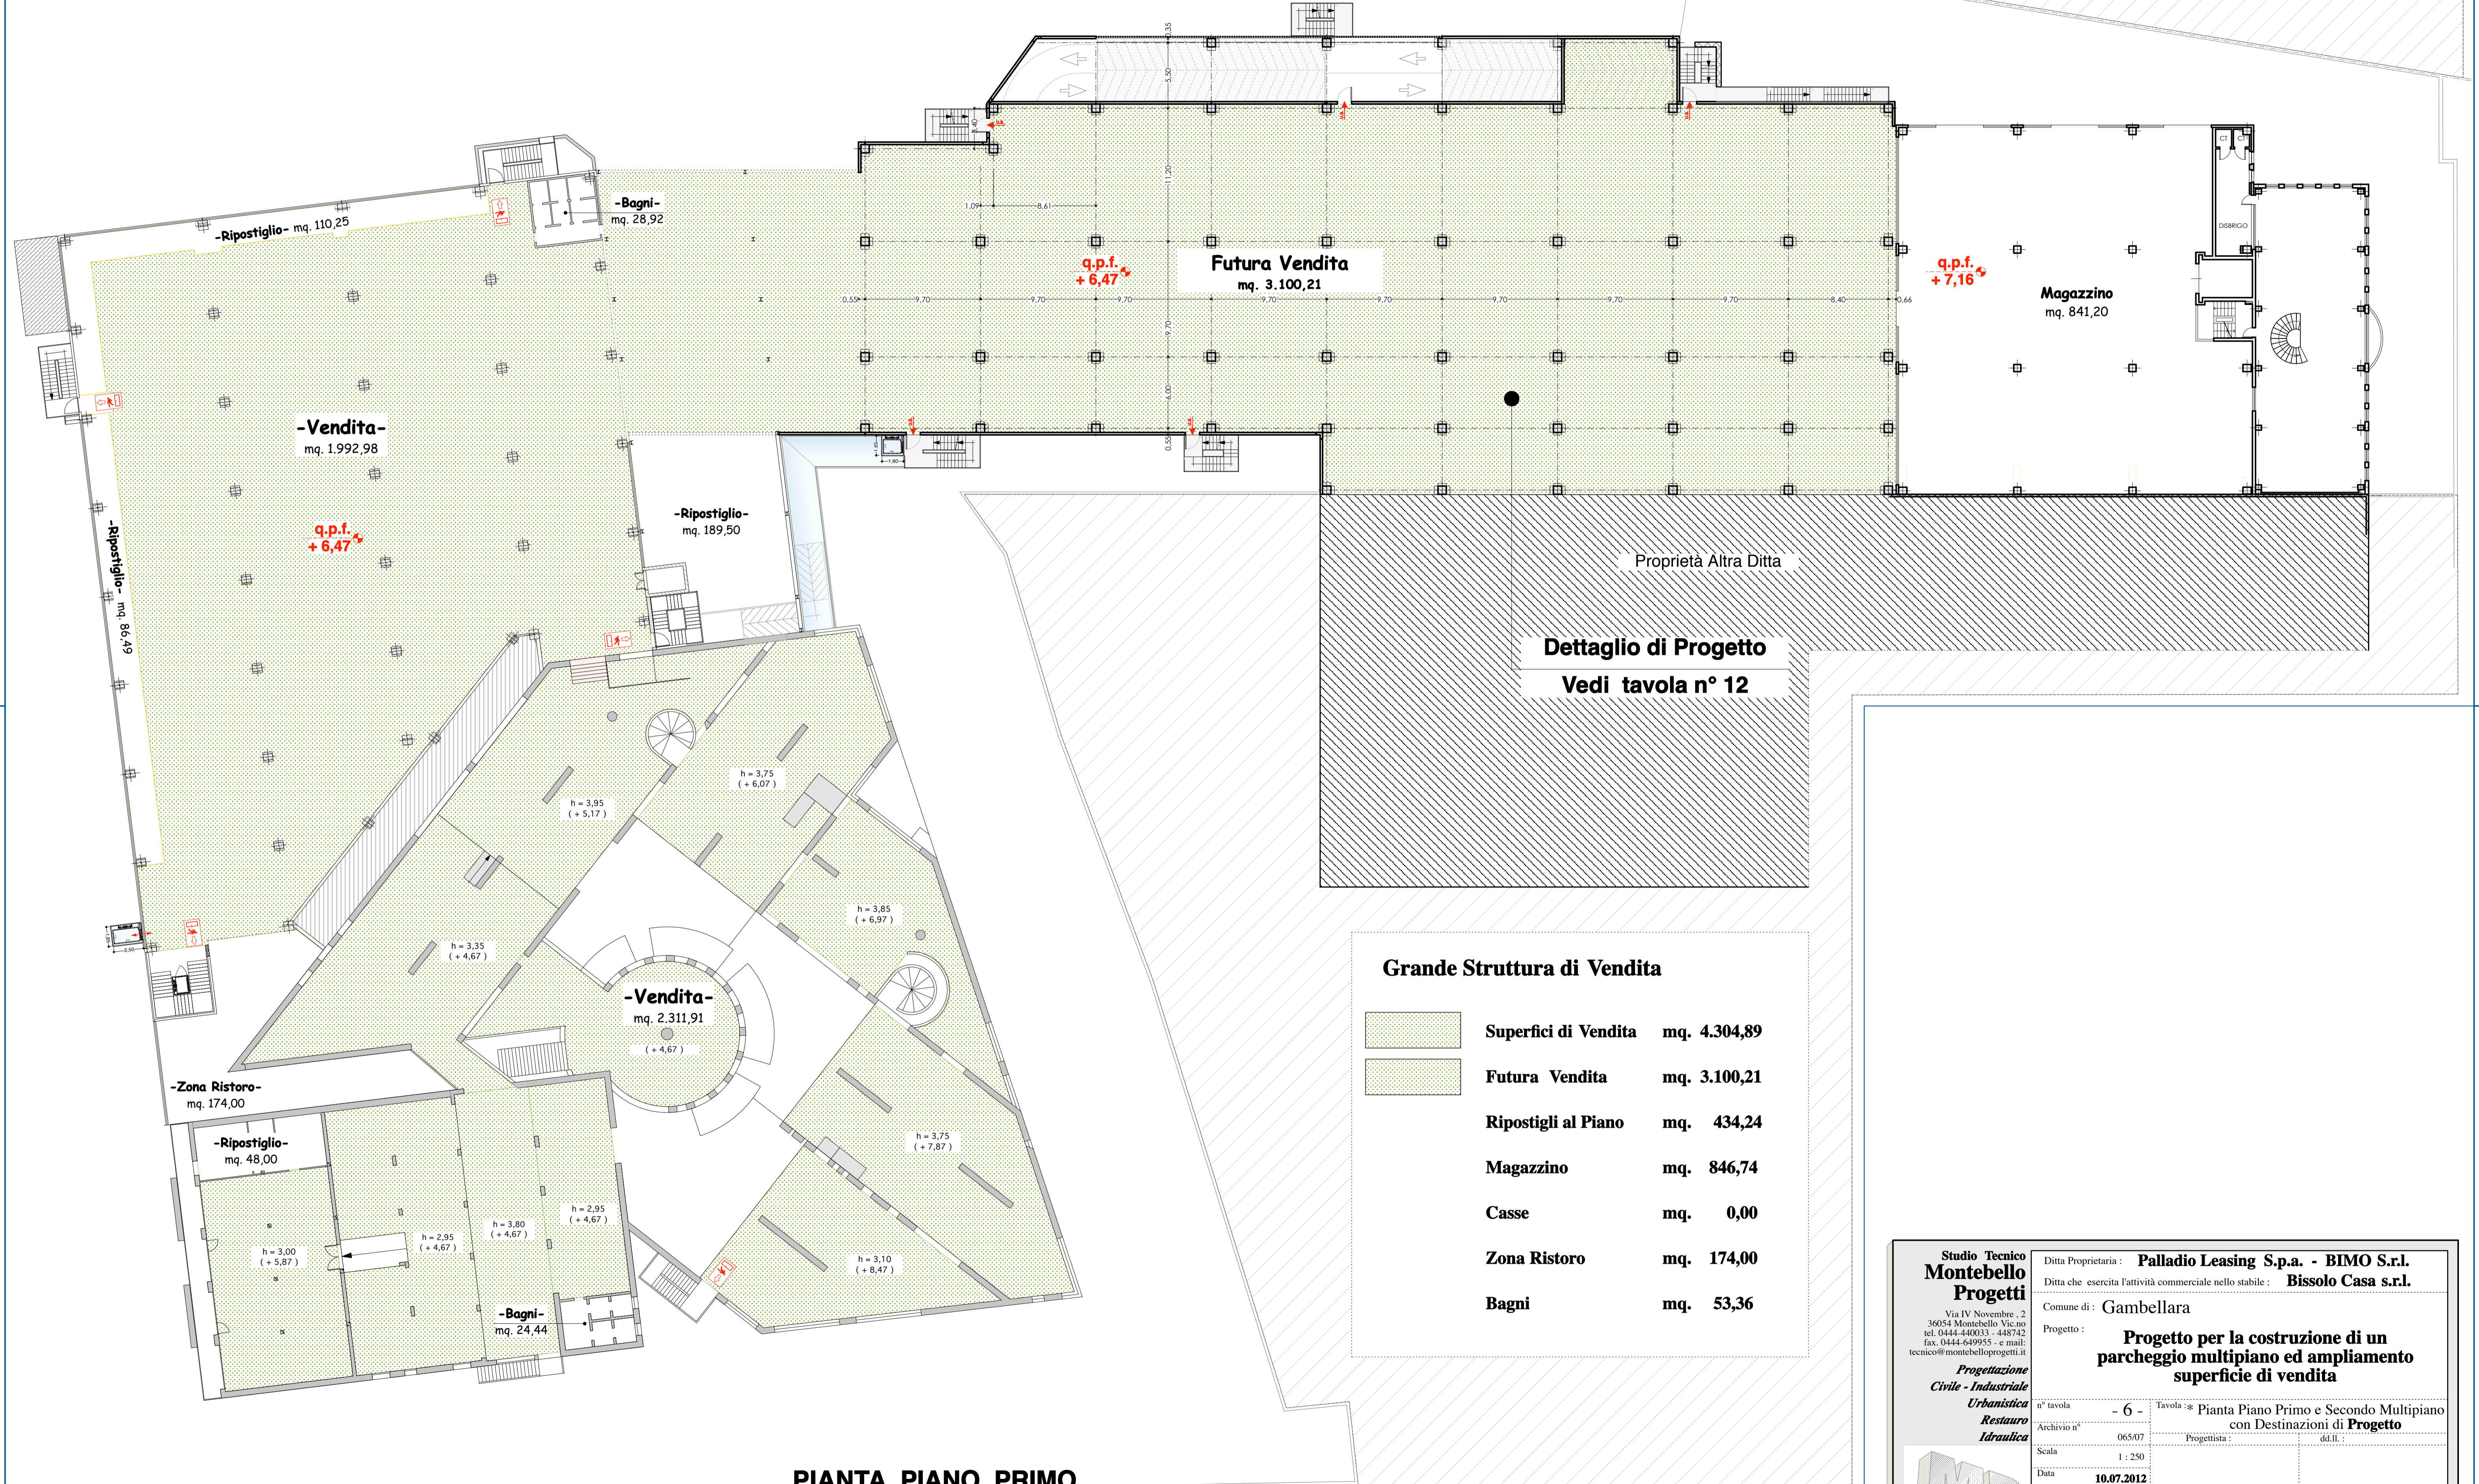

Grande Struttura di Vendita

	Superfici di Vendita	mq. 4.304,89
	Futura Vendita	mq. 3.100,21
	Ripostigli al Piano	mq. 434,24
	Magazzino	mq. 846,74
	Casse	mq. 0,00
	Zona Ristoro	mq. 174,00
	Bagni	mq. 53,36

PIANTA PIANO PRIMO
scala 1 : 250

Studio Tecnico Montebello Progetti
Via IV Novembre, 2
36054 Montebello Vicino
tel. 0444-440033 - 448742
fax. 0444-640955 - e-mail:
tecnico@montebelloprogetti.it

Progettazione Civile - Industriale Urbanistica Restauro Idraulica

Ditta Proprietaria : **Palladio Leasing S.p.a. - BIMO S.r.l.**
Ditta che esercita l'attività commerciale nello stabile : **Bissolo Casa s.r.l.**
Comune di : **Gambellara**
Progetto : **Progetto per la costruzione di un parcheggio multipiano ed ampliamento superficie di vendita**

n° tavola	- 6 -	Tavola :*	Pianta Piano Primo e Secondo Multipiano con Destinazioni di Progetto
Archivio n°	065/07	Progettista :	dd. ll. :
Scala	1 : 250		
Data	10.07.2012		
Disegnatore	C. G.		
Istruttore	C. G.		

Ubicazione: LAVORI/Archivio ST.M.P./1 Archivio ST.M.P.: 08508/Progetto: Multipiano e Impianto Ambientale/08507 Nuovo Ingresso e Multipiano