

14feb 2013

INTERVENTO
Progetto preliminare per la costruzione di un fabbricato commerciale nell'area UMI B del PUA "Area De Gasperi sud"

COMMITTENTE
UNICOMM S.R.L.
Dueville - Via E. Mattei 50
P.I. 01274580248
legale rappresentante Mario Cestaro

TAVOLA / REV.
3a

PROGETTO
pianta piano primo 1:200
pianta piano terra 1:200
pianta copertura 1:500

GRUPPO PROGETTAZIONE
ARCH. GIUSEPPE LAZZAROTTO
ARCH. MICHELE BARBIERO
Via Piove 34 - 36061 Bassano del Grappa (VI)
tel. 0424/233620 fax 0424/220944 e-mail info@giuseppe.lazarotto.com

PROG. RETI ELETT. - TELEF. ILLUM.
STUDIO ELTEC S.p.A. di designato C. & L. s.r.l.
PROGETTAZIONE IMPIANTI TECNOLOGICI
Via Veneto 2/A - 36015 Schio (VI)
tel. 0445/576117 - fax 0445/576119 e-mail info@studiodelc.it
PER. IND. CARLO DEGANELLO


COORD. SICUREZZA IN FASE DI PROGETT.
ING. RENATO BARCARO
Via PETRARCA n.3 - 36030 ZANE' (VI)
TEL. 0445/382466 e-mail: renato.barcaro@libero.it

PROG. IMPIANTI AEREAUCI-MECCANICI
RCS srl PROGETTAZIONI TERMOTECNICHE
S. LIOBANDO str. 36010 VIGARZUOLO (VI)
TEL. 0442/296820 - 296824 - FAX 0442/474234 e-mail: rcsprogetti@libero.it
PER. IND. BENEDETTI FIDENZIO


PROG. STRUTTURALE
STUDIO IS TESSAROLO E ASSOCIATI
ING. FABRIZIO TESSAROLO
Strada Campolana n.125/C - 36061 Bassano del Grappa (VI)
tel. 0424/547926 fax 0424/594742 e-mail info@studios.it

TABELLA SUPERFICI

- SUP. COPERTA COMPLESSIVA	mq. 4448,15
- SUP. DI VENDITA	mq. 3253,54
- SUP. UTILE	mq. 3672,69
- SUP. ACCESSORIE (<20% S.U. = <774,54 mq)	mq. 106,46
- SUP. LORDA DI PAVIMENTO	mq. 3898,29

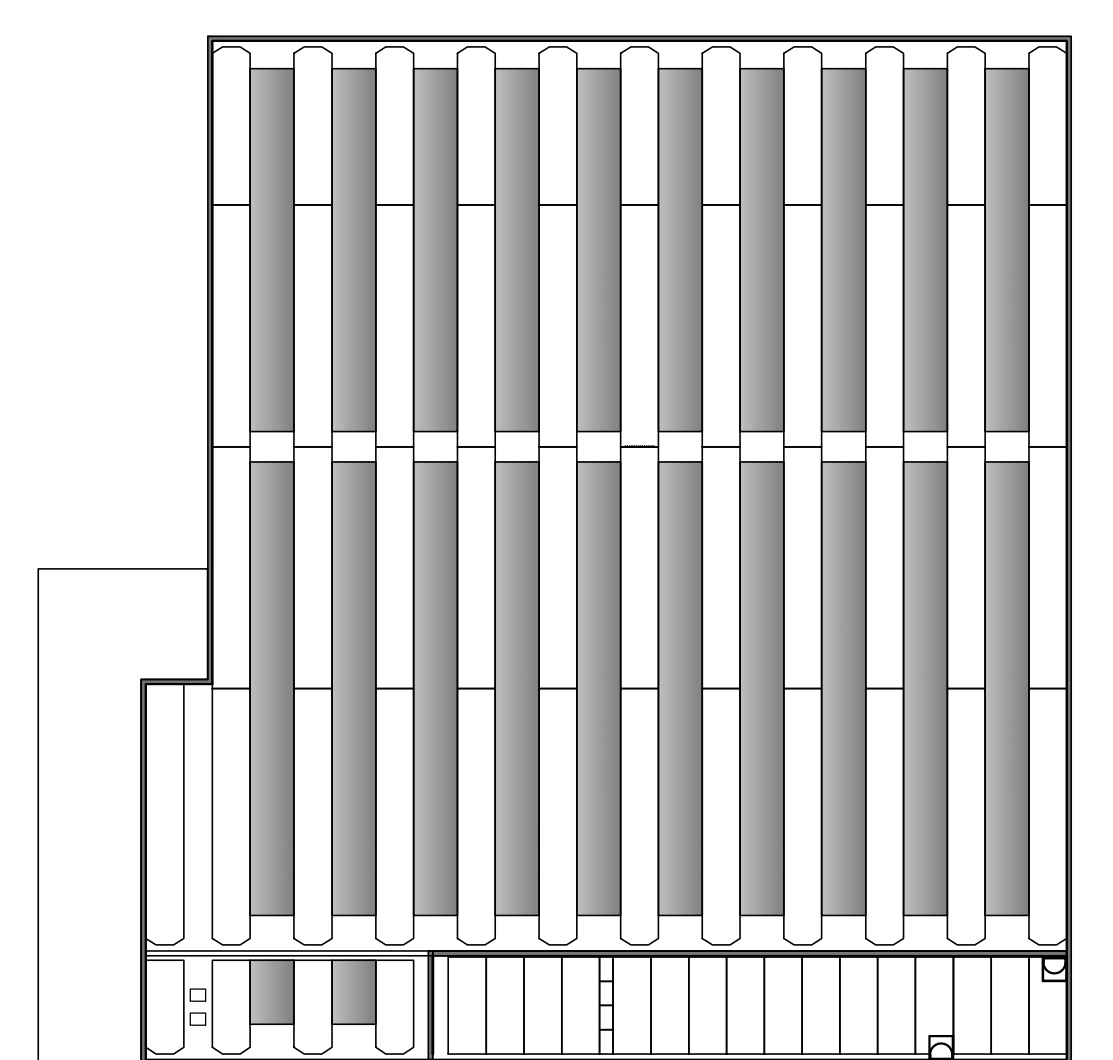

PIANTA COPERTURA
scala 1:500

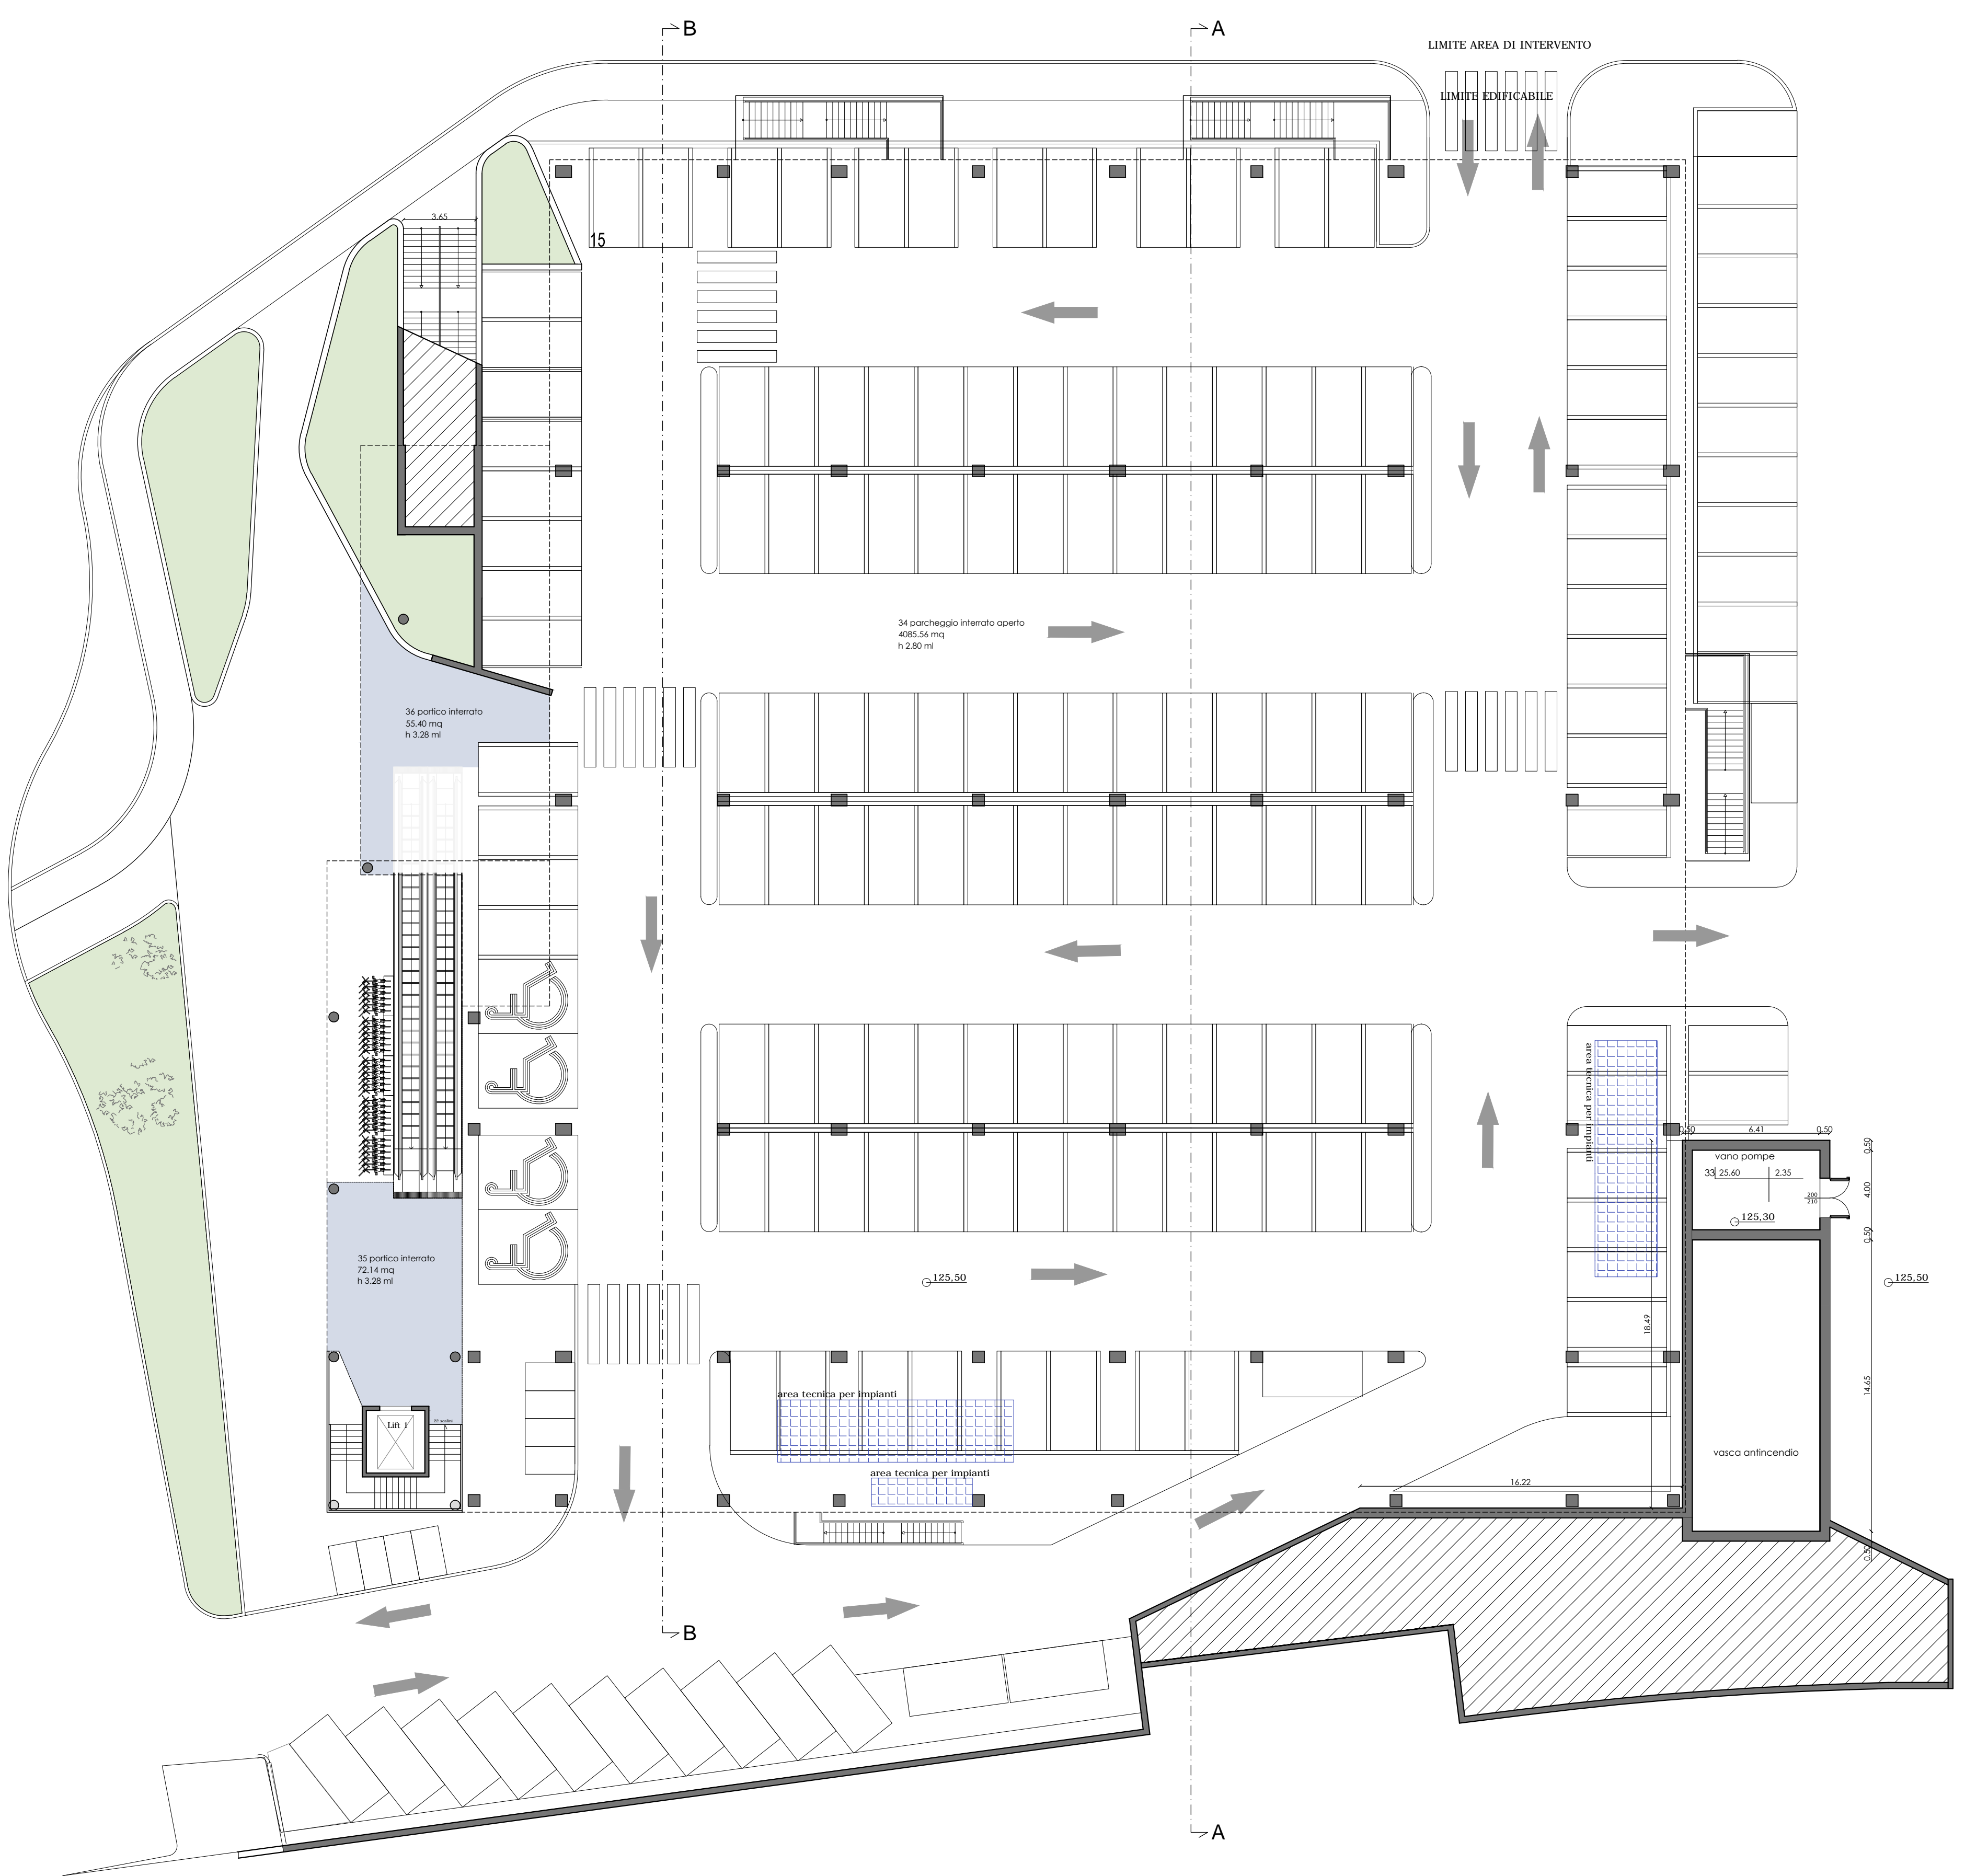


PIANTA PIANO TERRA
scala 1:200

LEGENDA

- superficie accessori 106,46 mq
- superficie di vendita 3253,54 mq
- superficie di servizio 229,71 mq

vano:
n.1 2
3
4

n: numerazione progressiva
vano: destinazione vano
1: superficie locale mq
2: h medio mt
3: superficie Burn.
4: superficie

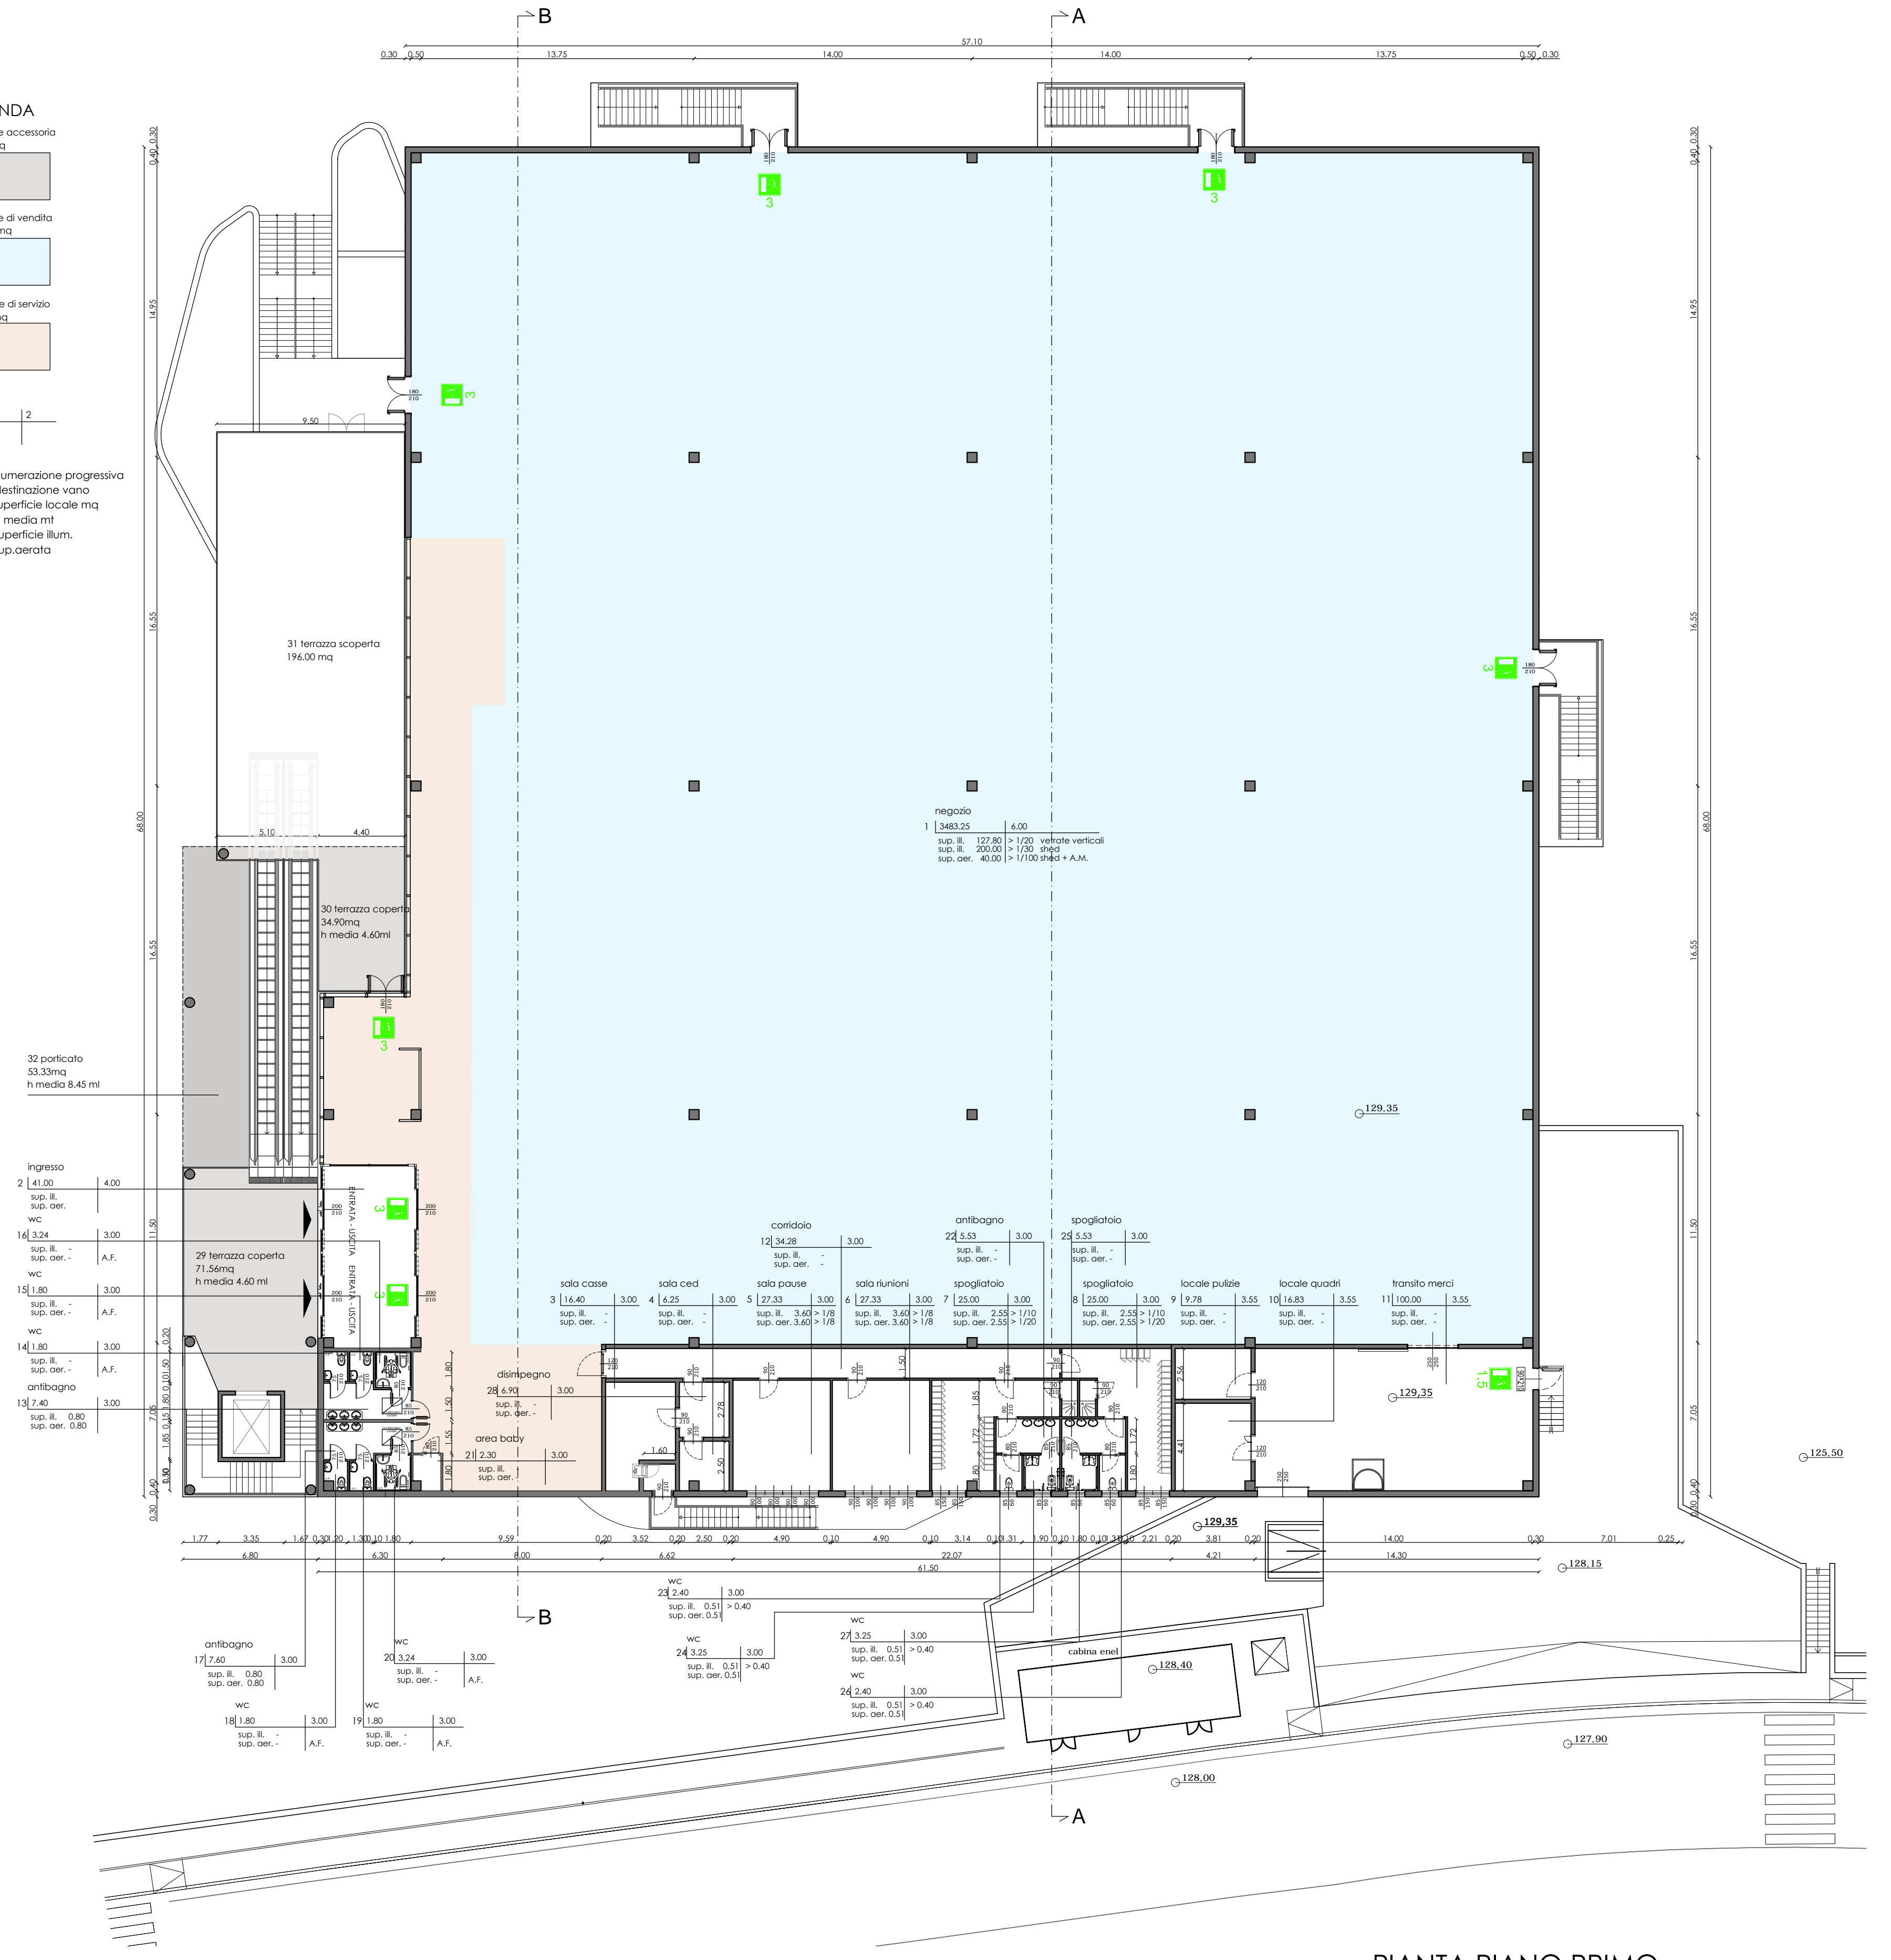

PIANTA PIANO PRIMO
scala 1:200