



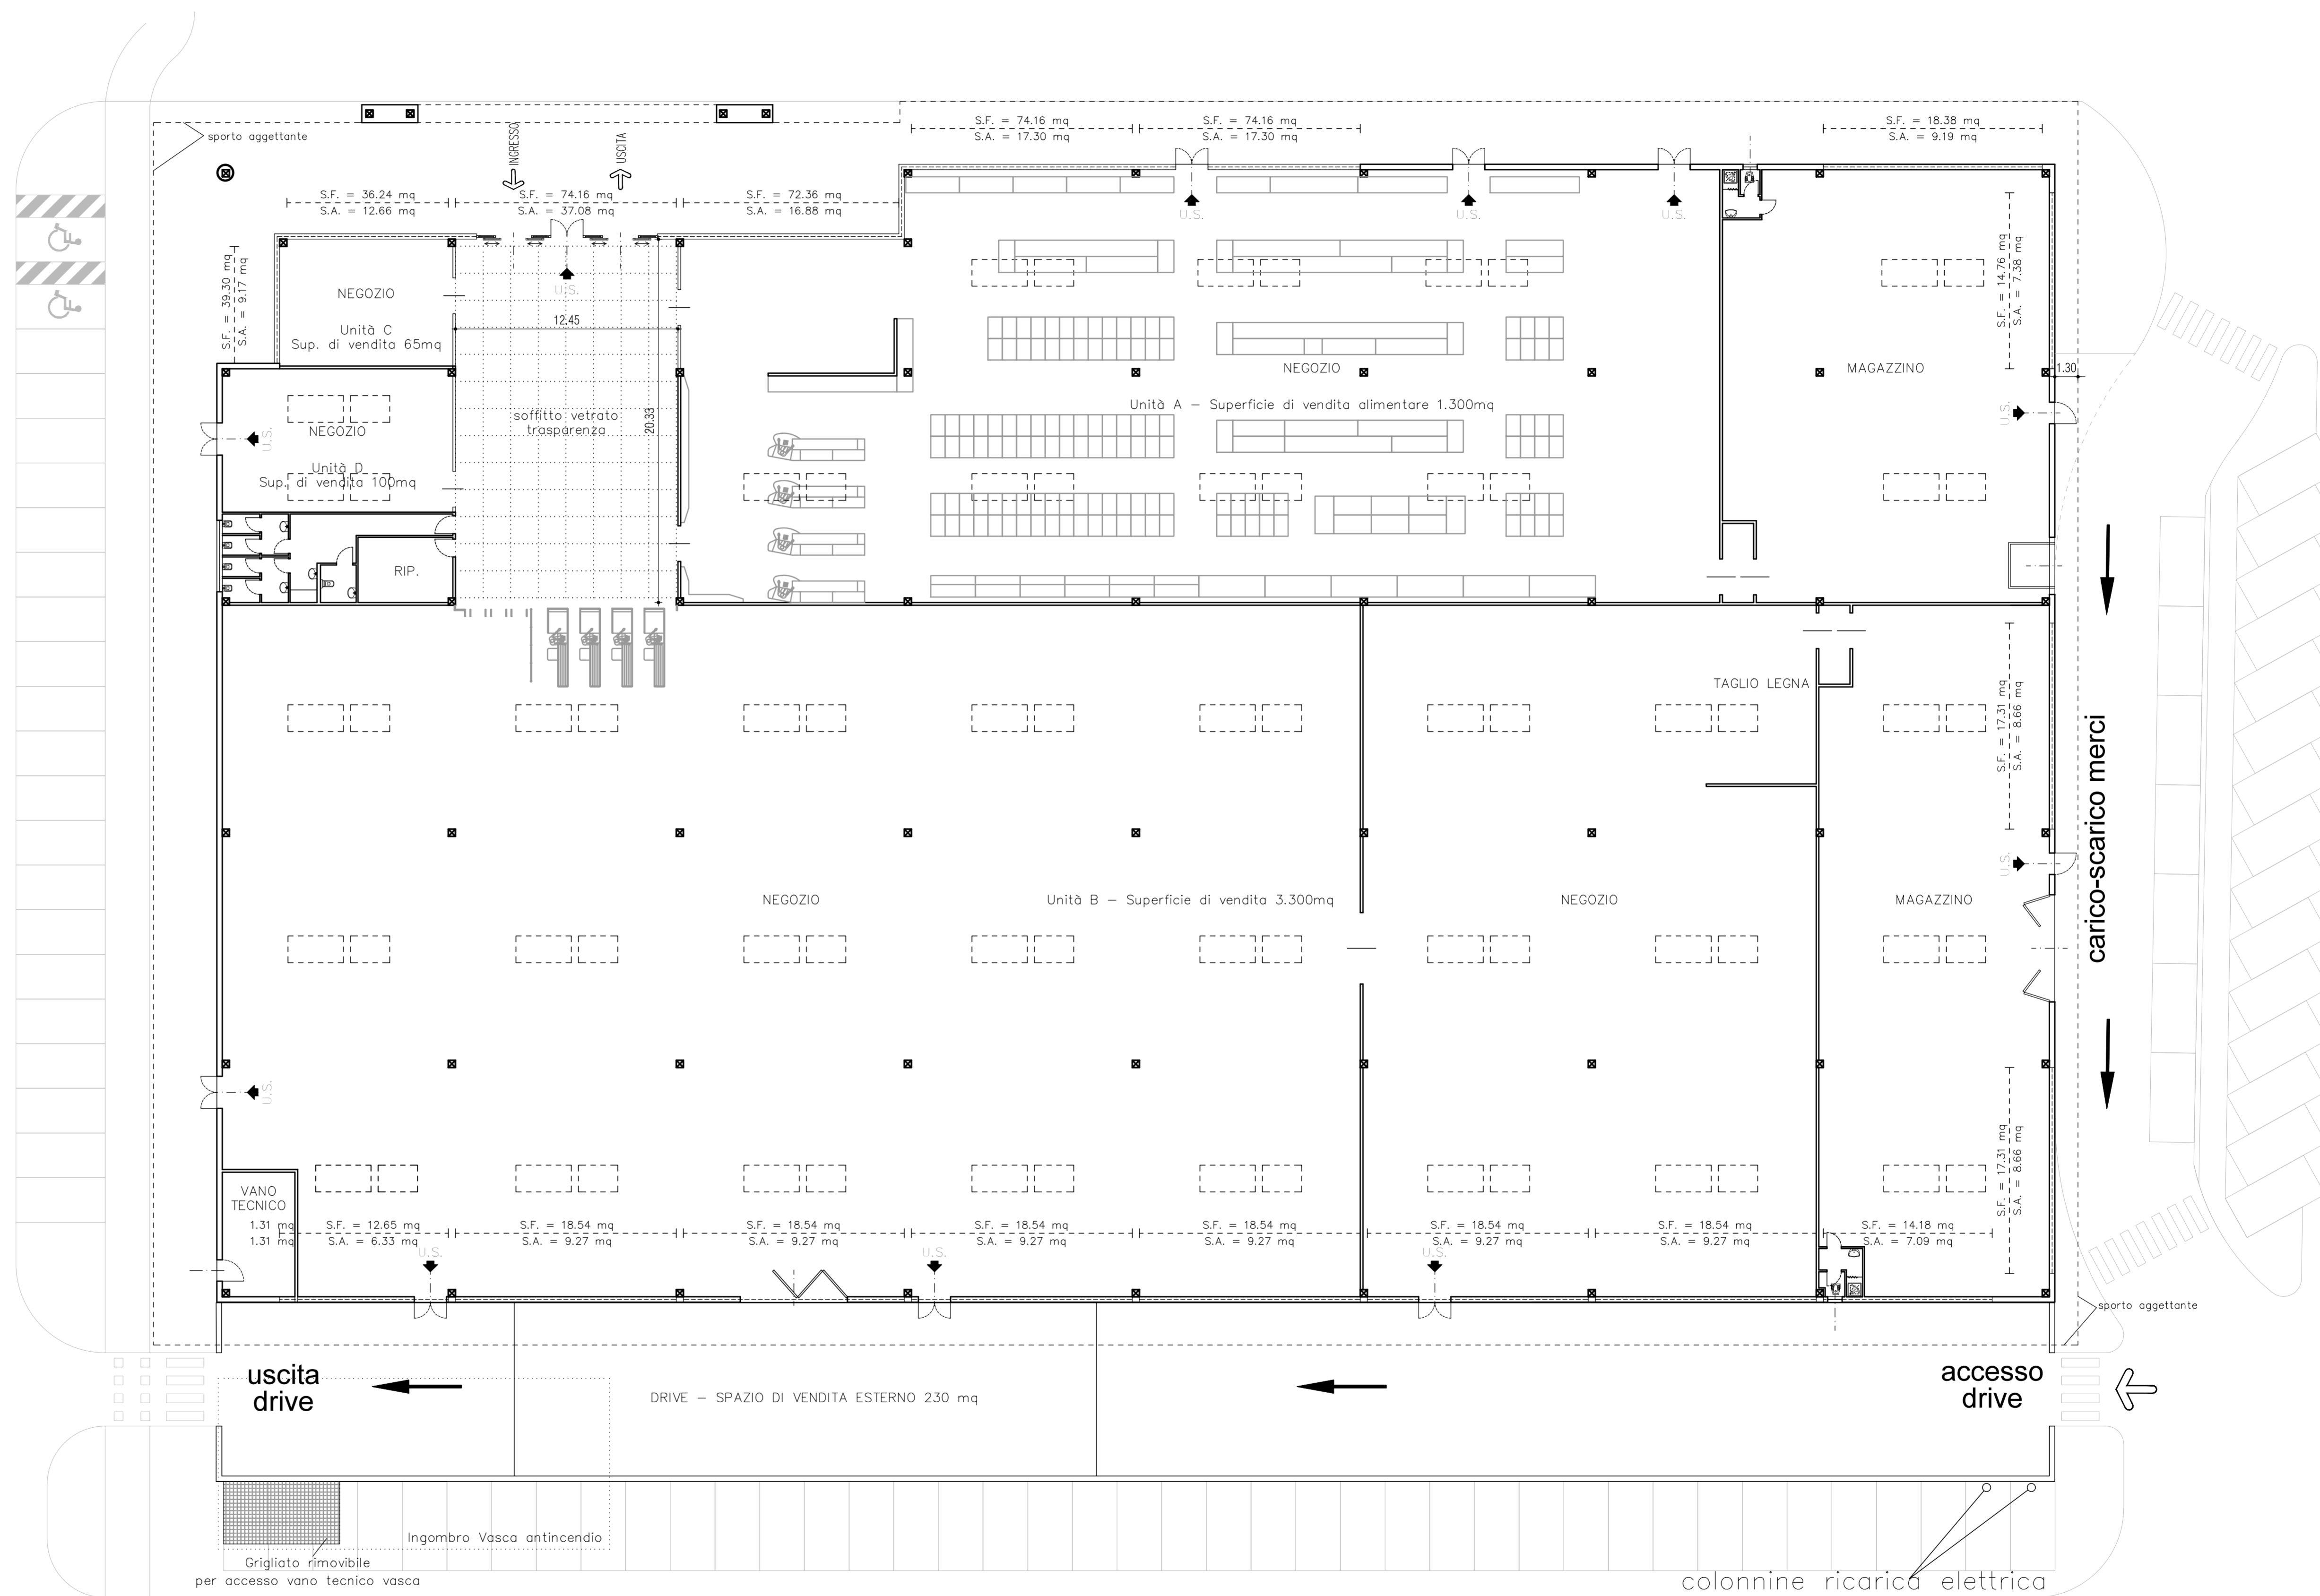

PIANTA PIANO TERRA
- scala 1:200 -

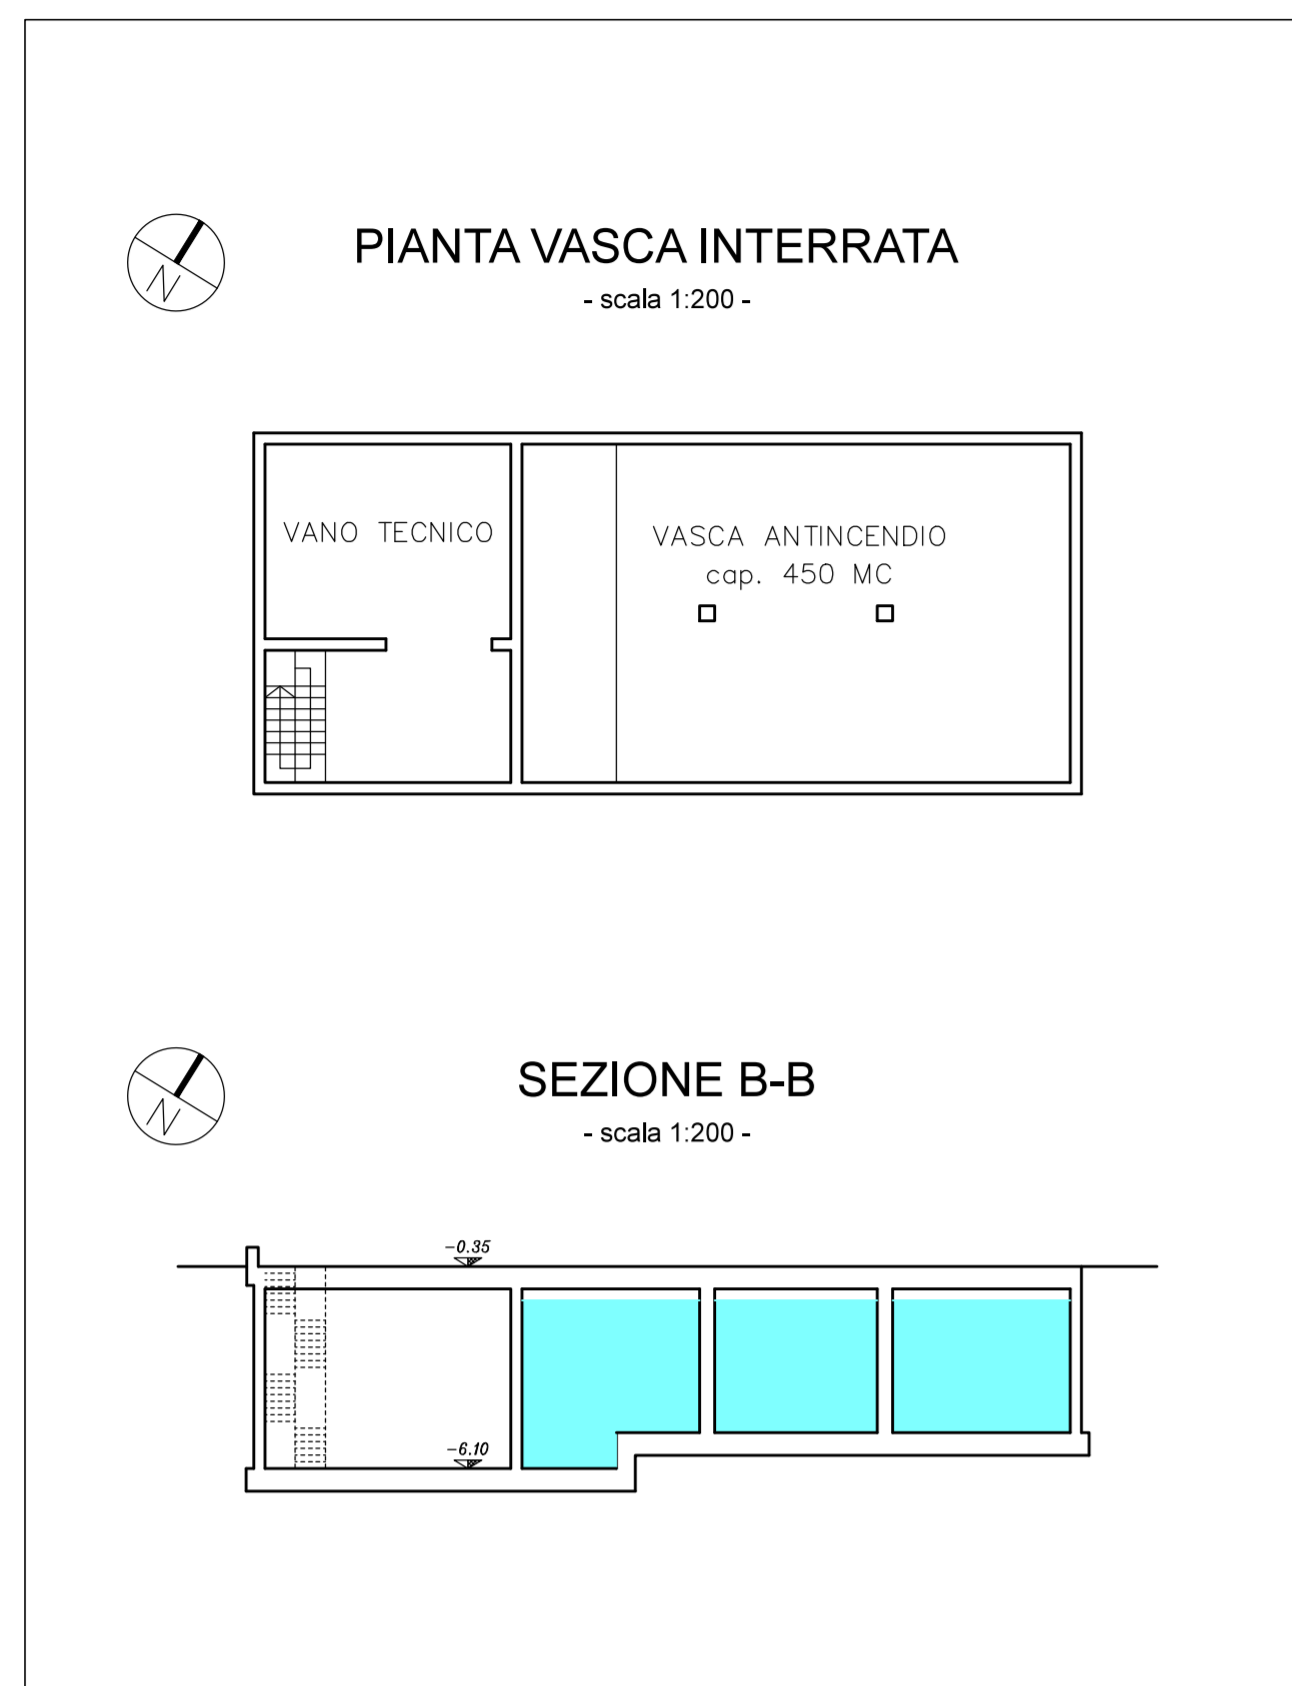

CAPITELVECCHIO REAL ESTATE s.r.l.
Via della Stazione, 100
36059 Villa Azevedo (Vic)
C.F. e P. IVA 02546730237

Geometra ANDRIOLLO Angelo
c.f. NDR NGL 57126 27001 - p. iva 03160080268
36060 Romano d'Ezzelino (VI) - Via Isonzo, 15 tel. 0424/510585 - fax 0424/390946 - e-mail at.isonzo@iscall.it

Architetto FIORAVANZO Valter Luigi
c.f. FRV VTR 67728 A7039 - p. iva 02517140246
36060 Romano d'Ezzelino (VI) - Via Isonzo, 15 tel. 0424/510585 - fax 0424/390946 - e-mail at.isonzo@iscall.it

Comune di CASSOLA Provincia di VICENZA

TAVOLA: 4	PROGETTO CAPANNONE COSTRUZIONE DI UN CAPANNONE COMMERCIALE - VARIANTE	IL PROGETTISTA: Ordine degli Architetti, Pianificatori, Paesaggisti e Conservatori di Vicenza Fioravanzo Valter Luigi Architetto
SCALA: 1:200	ELABORATO: PROGETTO Pianta Piano Terra e Vasca Interrata	
COMMITTENTE: "CAPITELVECCHIO Real Estate Srl"	DATA: 30/06/2016	FILE: H:\CARTELLE\Capitelvecchio\Disegni\Capannone\Progetto D2\ Tav. 4-5-6 (Pianta prospetti e Sezioni)