

Comune di Torri di Quartesolo
Provincia di Vicenza


Comitente: **FRANCIACORTA R.E.D. S.R.L.**
Via Rovato n.21
25030 Erbusco (BS)

Progetto:
Ristrutturazione edificio commerciale

| Titolo | Data | Controlato da | Data 1° Pre |
|-------------------------------------|----------------|--|---------------|
| Estratti e verifica standard | 07/10/2019 | MB | +DATEOFISSUE+ |
| Scale del disegno | File name Path | z:\progetti\franciacorta_r.ed.s.r.l.\commerciale\disegni\standard\ | |
| Stato Disegno | Disegnato da | Data | Controlato da |
| Progetto architettonico | MB | 07/10/2019 | S.S. |
| Rev: | Disegnato da | Data | Controlato da |
| 01 | MB | 07/10/2019 | S.S. |

Progettista
Ing. Sandro Benato


elaborazioni grafiche a cura della "Net Project s.r.l." piazza Modin 12 - 35129 PADOVA - tel. 0498955091 - fax 0498935137
ai termini delle vigenti leggi in materia, questo elaborato NON può essere copiato, riprodotto o divulgato ad altri senza autorizzazione dell'autore

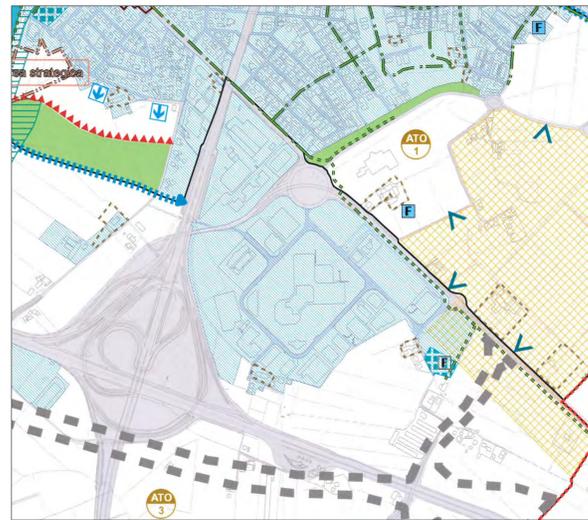

Estratto di P.A.T. - scala 1:10.000



Estratto di P.I. - scala 1:5.000

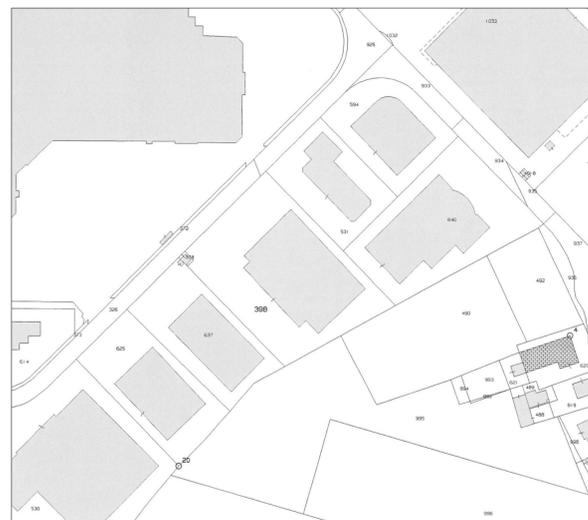

Estratto di N.C.T. - scala 1:2.000


DATI

- Foglio 6 particella 398
- Superficie catastrale lotto: mq 9.546
- Superficie fondiaria lotto: mq 9.538
- Superficie massima realizzabile: mq 3.815
- Volume massima realizzabile: mc 28.614
- Superficie coperta esistente: mq 3.698
- Volume esistente: mc 28.565
- Altezza area di vendita e magazzino: m 8,20
- Altezza zona uffici: m 3,20


- Superficie a verde:
- Superficie a verde esistente: mq 245
- Superficie a verde di progetto: mq 375
- Piantumazione n.32 "Acer Campestre"

VERIFICA STANDARD A PARCHEGGIO


- (A) - S.L.P. VENDITA mq 2.500
Superficie a parcheggio richiesta 1mq/1mq di S.L.P. mq 2.500
- (A) - Superficie a parcheggio di progetto mq 2527 > mq 2.500
- (B) - S.L.P. COMMERCIALE mq 198
Superficie a parcheggio richiesta 1mq/1mq di S.L.P. mq 198
- (B) - Superficie a parcheggio di progetto mq 227 > mq 198
- (C) - S.U. MAGAZZINO mq 1.000
Superficie a parcheggio richiesta 20% di S.L.P. mq 200
- (C) - Superficie a parcheggio di progetto mq 250 > mq 200

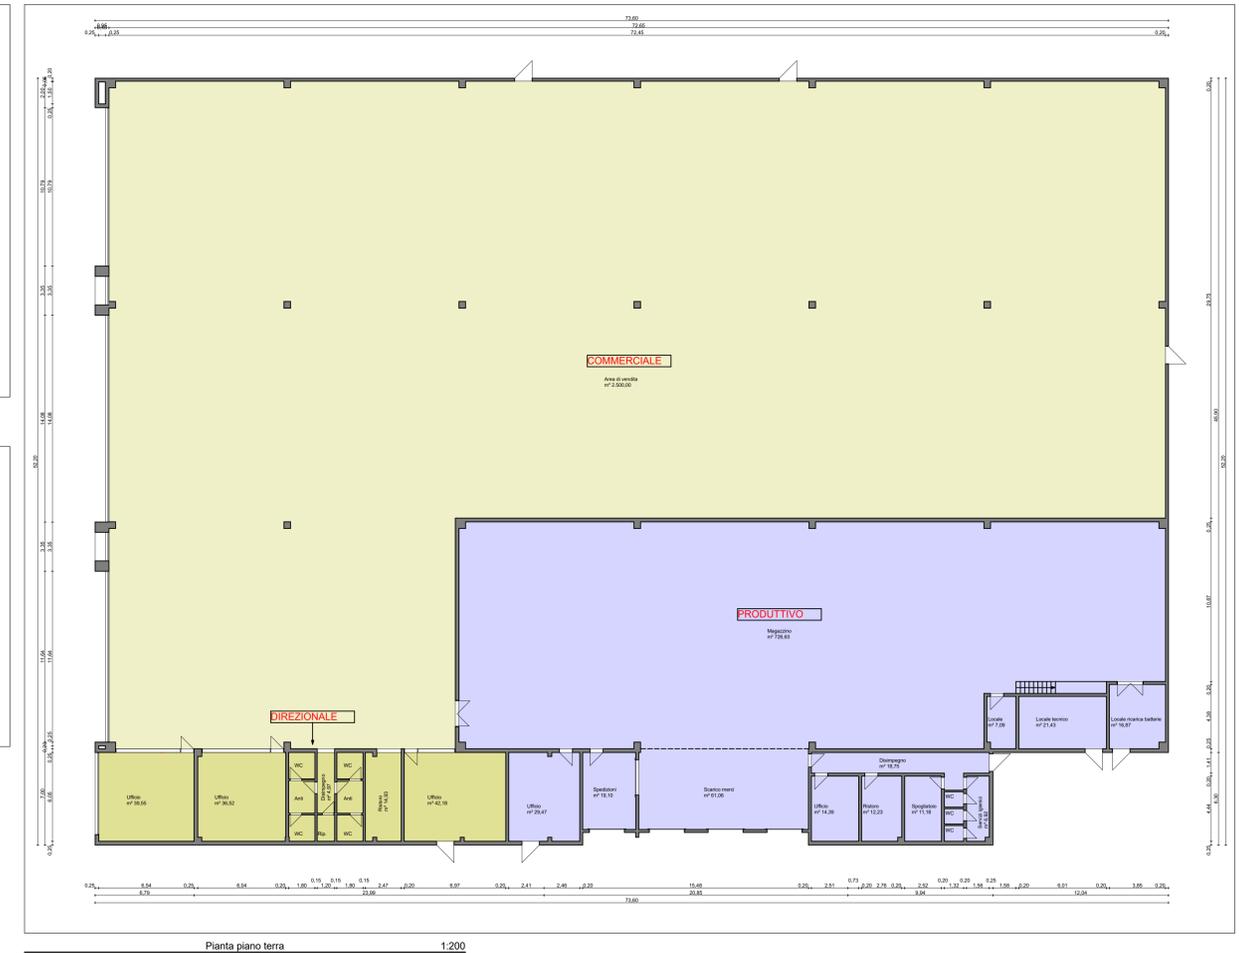

Pianta piano terra 1:200

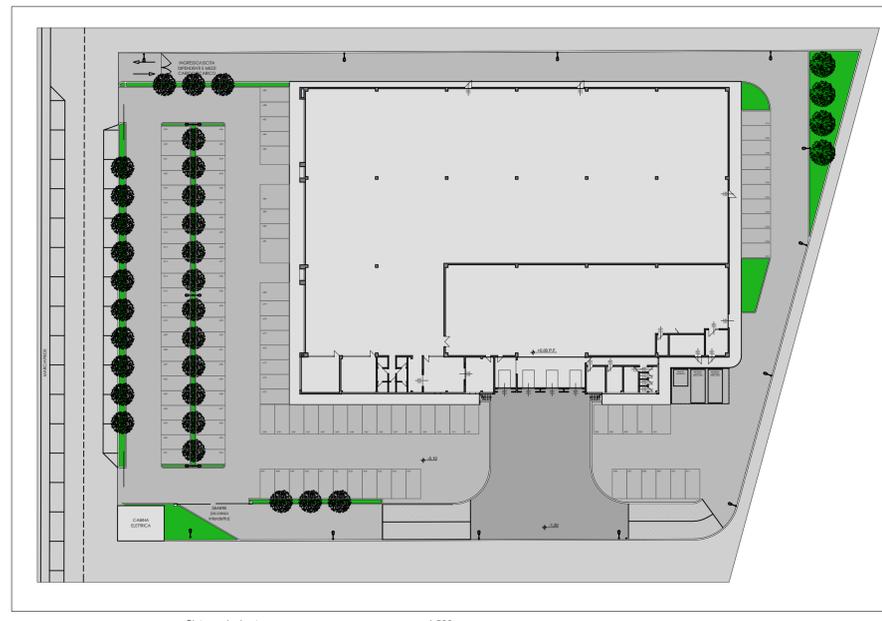

Sistemazioni esterne 1:500

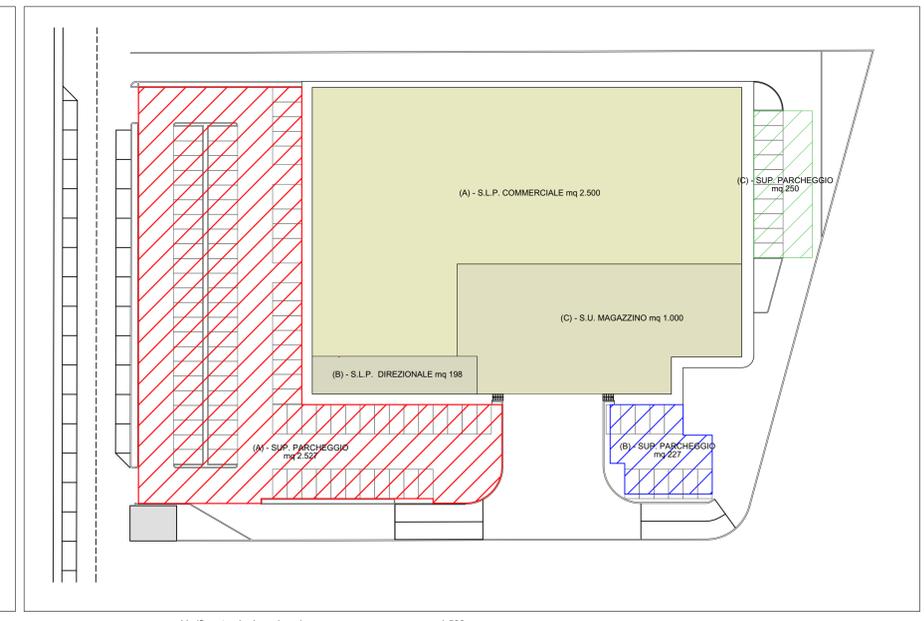

Verifica standard parcheggio 1:500