

PROGETTO PER LA VALORIZZAZIONE DEI LOCALI STORICI

CAFFE' BORSA

proposta *FINANZA DI PROGETTO*

ai sensi dell'art. 183 comma 15 D. Lgs. n.50/2016

CON RESTAURO GENERALE DEL COMPLESSO EDILIZIO

Data: *Febbraio 2017*

Scala: *1:50*

PROGETTO DI FATTIBILITA' - ALLEGATO 1

TAVOLA 13 - STATO ATTUALE

RILIEVO CRITICO

- Pianta piano secondo

PROMOTORE:

Comune di Lonigo

*(raggruppamento temporaneo imprese)*

PROGETTISTA:

Studio di Architettura

Arch. Giorgio Casella

archistudio.cf@gmail.com


Via Dalmazia, 6

36045 Lonigo (VI)

tel./fax 0444 436438

E-mail: archistudio.cf@gmail.com

P.E.C.: giorgio.casella@archiworldpec.it

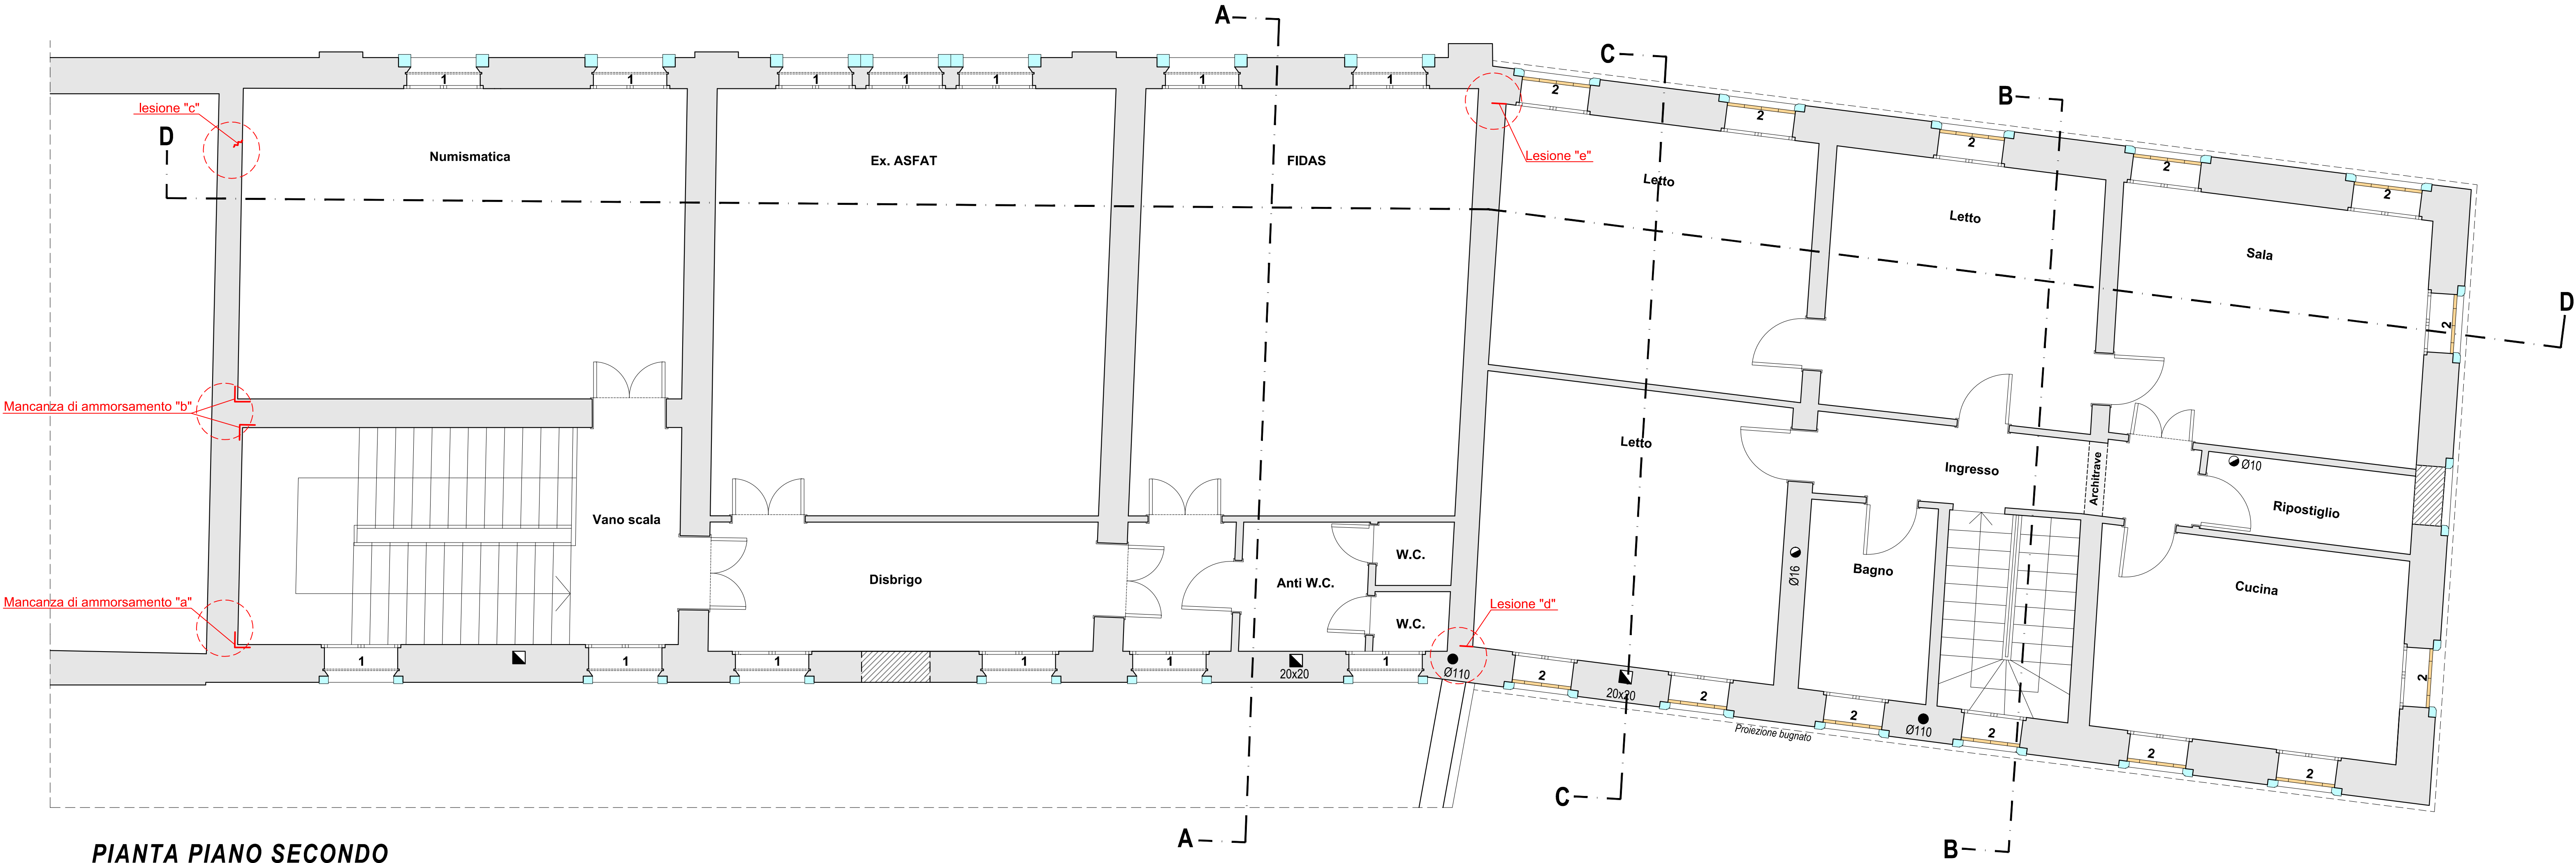

PIANTA PIANO SECONDO

LEGENDA


- Apertura attualmente non utilizzata, tamponata ma chiaramente individuabile
- 1

Chiusure con avvolgibili
- 2

Chiusure con balconi alla vicentina



Mancanza di ammortamento "a"

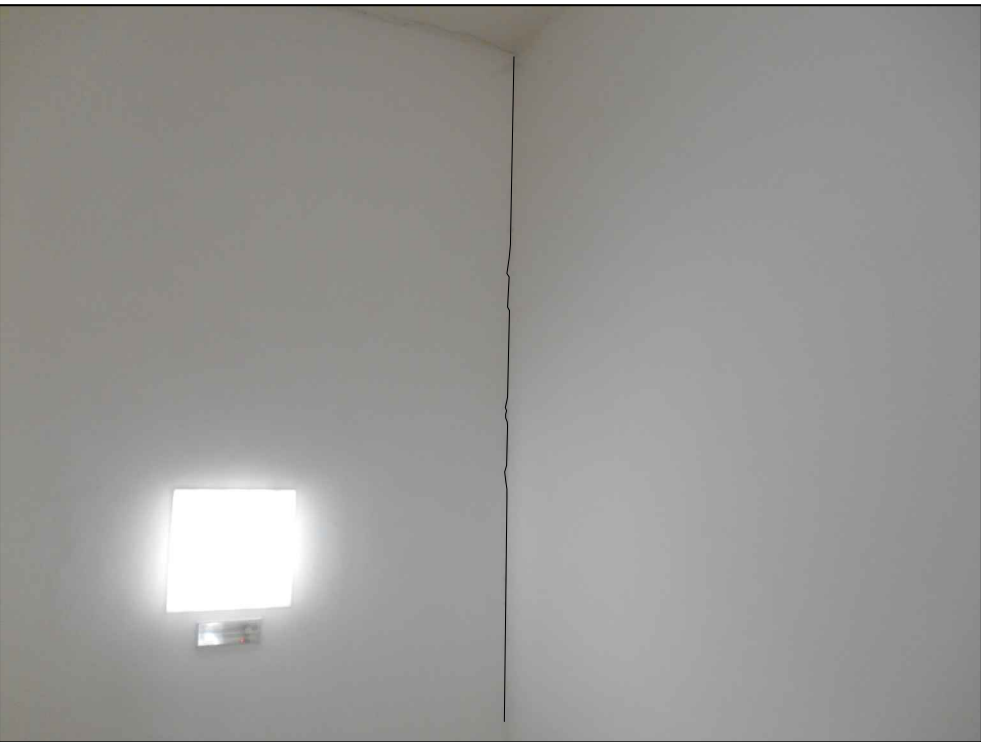

Mancanza di ammortamento "b"



Lesione "c"



Lesione "d"



Lesione "e"