

LEGENDA SOVRAPPOSIZIONI

DEMOLIZIONI    COSTRUZIONI    DEMOLIZIONI e RICOSTRUZIONI




COMUNE DI VICENZA

DIPARTIMENTO TUTELA E GESTIONE DEL TERRITORIO  
Settore Lavori Pubblici e Manutenzioni

MUSEI CIVICI DI VICENZA E CONSERVATORIA PUBBLICI MONUMENTI - DIRETTORE SCIENTIFICO: PROF. GIOVANNI C. F. VILLA

Vicenza - Museo Civico  
già Palazzo Chiericati

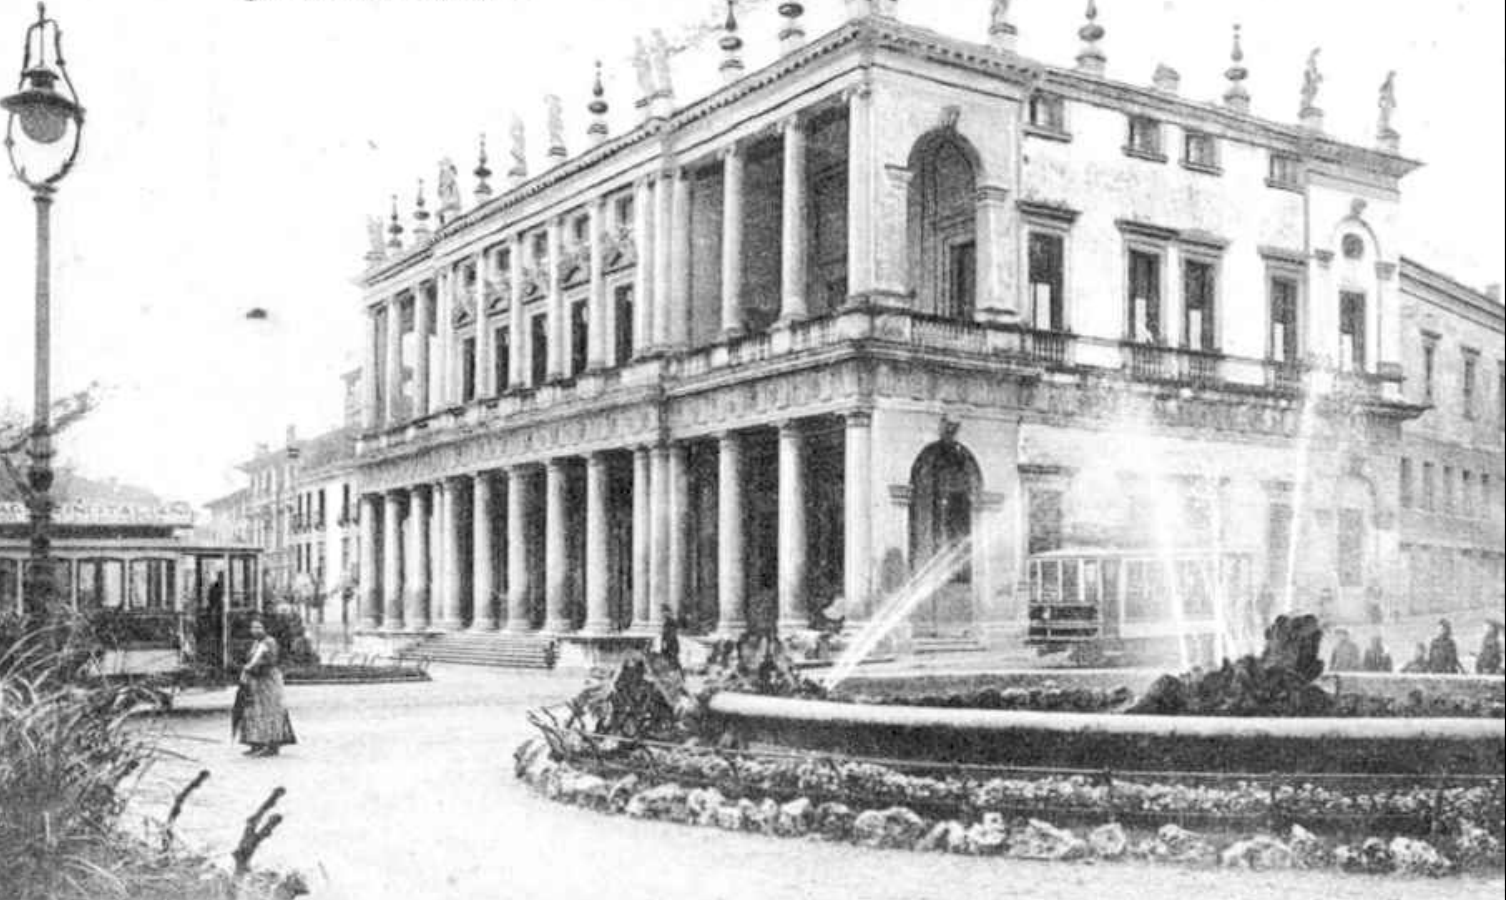

PROGETTO ESECUTIVO DEI LAVORI DI RESTAURO E  
RISANAMENTO CONSERVATIVO DI PALAZZO CHIERICATI  
SEDE DEL MUSEO CIVICO - ALA OTTOCENTESCA - 2°lotto - **STRALCIO B**


Stralcio <b>B</b> Spazi Espositivi	Stralcio <b>A</b> Ufficio I.A.T.	Stralcio <b>C</b> Uffici e Bar	Stralcio <b>D</b> Ampliamenti Futuri
---------------------------------------	-------------------------------------	-----------------------------------	---

SOVRAPPOSIZIONI	ALA '800	DATA marzo '17
PIANTA PIANO TERRA	S 02	SCALA 1:50

PROGETTO ARCHITETTONICO Studio di Progettazione Architetto <b>EMILIO ALBERTI</b> Via G. A. Longhin, 23 - 35129 Padova (PD) Tel/Fax: 0444/52725-1-2-3 e-mail: emil@vici.it	PROGETTO STRUTTURALE SM Ingegneria srl Prof. Ing. <b>CLAUDIO MODENA</b> Via G. A. Longhin, 23 - 35129 Padova (PD) Tel: 049/8070445 Fax: 049/7929724 e-mail: info@smingegneria.it	PROGETTO IMPIANTI Studio <b>FRINZI</b> Dott. Ing. <b>BRUNO FRINZI</b> Via Pozza Maraschin, 60 - 36015 Schio (VI) Tel/Fax: 0445/20367 e-mail: studio@frinzi.com
--	---	---

DIRETTORE SETTORE Ing. <b>DIEGO GALIAZZO</b>	RESPONSABILE DEL PROCEDIMENTO Ing. <b>GIOVANNI FICHERA</b>
---	---

IL PRESENTE DOCUMENTO NON POTRA' ESSERE COPIATO, RIPRODOTTO O ALTREMENTE PUBBLICATO, IN TUTTO O IN PARTE, SENZA IL CONSENSO SCRITTO DEL PROGETTISTA. NON E' UTILE NON AUTORIZZATO L'ATA. PRELIEVO A NORMA DI LEGGE.

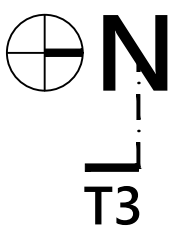

T3

T3

T2

T1

T4

T6

L3

L2

L1

L2

L1

T2

T5

T1

T5

T6

T4