TABELLA FINITURE

PIANO
NUMERO LOCALE
B1 009 — IDENTIFICATIVO LOCALE
m² 123.0 — SUPERFICIE
h 2.70 — ALTEZZA
CON-INT-1 — FINITURE
INT-SEC-4
PARETI
ZOCCOLINO
PAVIMENTO
SOFFITTO/ CONTROSOFFITTO

PIANO
A PIANO INTERRA
B PIANO TERRA E MEZZANINO
C PIANO PRIMO
D PIANO SECONDO
E PIANO TERZO

PAVIMENTO	CODICE	DESCRIZIONE	LISTA CATEG
	COT-1	LISTELLI DI COTTO CON FINITURA ARROTATA	art. NP.026
	COT-3	INTERVENTO SU PAVIMENTO IN COTTO ESISTENTE	art. NP.009
	CAL	RIMOZIONE PAVIMENTI CALDI	art.14E.05.019.b
	LEG-1	INTERVENTO SU PAVIMENTO IN LEGNO ESISTENTE	art. NP.010
	LEG-2	INTEGRAZIONI PAVIMENTO ESISTENTE IN LEGNO	art. NP.013
	RES	RESINA	art. NP.014
PARETI	**CODICE**	**DESCRIZIONE**	**LISTA CATEG**
	CAL	FINITURA A CALCE	art. NP.025
	IDRO	IDROPITTURA	art.14E.28.001.a
	RES	RIVESTIMENTO IN RESINA	art. NP.014
	SM	SMALTO	art. B65018b
	INT	RESTAURO INTONACI ESTERNI	art. NP.011
SOFFITTO	**CODICE**	**DESCRIZIONE**	**LISTA CATEG**
	CAL	FINITURA A CALCE	art. NP.025
	IDRO	IDROPITTURA	art.14E.28.001.a
	PUL	PULIZIA E TRATTAMENTO SOFFITTI IN LEGNO	art. NP.018
	CON	NUOVO CONTROSOFFITTO IN CARTONGESSO	art.14E.19.009.0

PARETI CARTONGESSO

CODICE	LEGENDA PARETI E STRUTTURE	LISTA CATEGORIE
C-A	PARETE IN CARTONGESSO, SPESSORE 100mm, CON MONTANTI A "C" DI 50mm CON N° 2 LASTRE STANDARD SU CIASCUN LATO	ART. 14E.19.002.00
C-B	PARETE IN CARTONGESSO, SPESSORE 125mm, CON MONTANTI A "C" DI 75mm CON N° 2 LASTRE STANDARD SU CIASCUN LATO	ART. 14E.19.002.00
C-C	PARETE IN CARTONGESSO, SPESSORE 162,5mm, SU ORDITURA METALLICA CON N.2 MONTANTI A "C" DI 50 mm INTERVALLATI DA 1 LASTRA, CON N° 2 LASTRE STANDARD SU UN ENTRAMBI I LATI, E DOPPIO RIVESTIMENTO INTERNO IN LANA DI ROCCIA SP. 50+50 mm	ART. NP.008
C-E	CONTROPARETE IN CARTONGESSO, SPESSORE 75mm, CON MONTANTI A "C" DI 50mm CON N° 2 LASTRE STANDARD SU UN LATO	ART. 14.E.19.003.00
C-F	CONTROPARETE IN CARTONGESSO, SPESSORE 100mm, CON MONTANTI A "C" DI 75mm CON N° 2 LASTRE STANDARD SU UN LATO	ART. 14.E.19.003.00
C-G	PARETE TAGLIAFUOCO REI 120 IN CARTONGESSO, SPESSORE 125mm, CON MONTANTI A "C" DI 75mm CON N° 2 LASTRE ANTINCENDIO SU CIASCUN LATO	ART. 14E.19.002.00 ART. 14E.19.006.b
C-H	CONTROPARETE TAGLIAFUOCO REI 120 IN CARTONGESSO, SPESSORE 100mm, CON MONTANTI A "C" DI 75mm CON N° 2 LASTRE ANTINCENDIO SU UN LATO	ART. 14E.19.003.00 ART. 14E.19.006.b

SPECIFICA CODICE PARETE IN CARTONGESSO
CODICE PARETE
TIPO LASTRA/E SPECIALI SU UN LATO
C-A-ir-ir — TIPO DI LASTRA/E SPECIALI SULL'ALTRO LATO

CODICE	LEGENDA FINITURE	LISTA CATEG.
i	N.1 LASTRA IDROSTOP SU UN LATO	ART.14E.19.006.a
r	N.1 LASTRA ANTIRUMORE SU UN LATO	ART. NP.029
0	N.1 LASTRA (la più esterna) IN CLASSE "0" SU UN LATO	ART.14E.19.006.a
ir	N.1 LASTRA IDROSTOP E N.1 ANTIRUMORE SULLO STESSO LATO	ART.14E.19.006.a ART. NP.029

	CODICE	LEGENDA SERRAMENTI	LISTA CATEGORIE
SERRAMENTI/ PORTE ESISTENTI	PE	PELLICOLA DI SICUREZZA TRASPARENTE SU PORTE IN VETRO ESISTENTI	ART. NP.020
	P	PORTONE CON SENSO DI APERTURA DA MODIFICARE VERSO L'ESTERNO	ART. NP.017
	R	RIPRISTINO SERRAMENTI IN LEGNO ESISTENTI	ART. NP.022
	I	INVERTIRE SENSO DI APERTURA AL SERRAMENTO ESISTENTE	ART. 14E.25.023.b
NUOVI SERRAMENTI/PORTE (1)	PA	PORTA TAMBURATA LACCATA AD UN'ANTA	ART. 14E.23.005.b
	PAA	PORTA TAMBURATA LACCATA A DUE ANTE	ART. 14E.23.005.d
	PS	PORTA TAMBURATA LACCATA SCORREVOLE	ART. 14E.23.005.b ART. 14E.12.035.a
	PL	PORTA TAMBURATA LACCATA A DUE ANTE CON PANNELLO INSONORIZZANTE	ART. 14E.23.005.d
	NL	NUOVO PORTONE IN LEGNO	ART. NP.035
	IN	SERRAMENTO VETRATO D'INGRESSO	ART. NP.015
	VE	PORTA IN VETRO	ART. NP.015
	T	PORTA TAGLIAFUOCO	ART. 14E.26.011.b
	V	VETRO FISSO	ART. NP.016
	AL	SERRAMENTI IN ALLUMINIO	ART. NP.016
	A	GRIGLIA ALETTATA	ART. 14E.27.002.b
	X	FINESTRA DA TETTO	ART. 14E.23.032.e
	SR	SCALA RETRATTILE – CUPOLINO IN COPERTURA	ART. NP.021
	AV	SERRAMENTO IN ALLUMINIO	ART. 14E.25.023.b
	m	MANIGLIONE ANTIPANICO (mm =N.2 MANIGLIONI, UNO PER ANTA)	ART. 14E.26.024.a ART. 14E.26.024.b
	*	CHIUDIPORTA AUTOMATICO	

(1) PER DETTAGLI VEDERE ABACO DEI SERRAMENTI ELAB. 411_E_153_AB

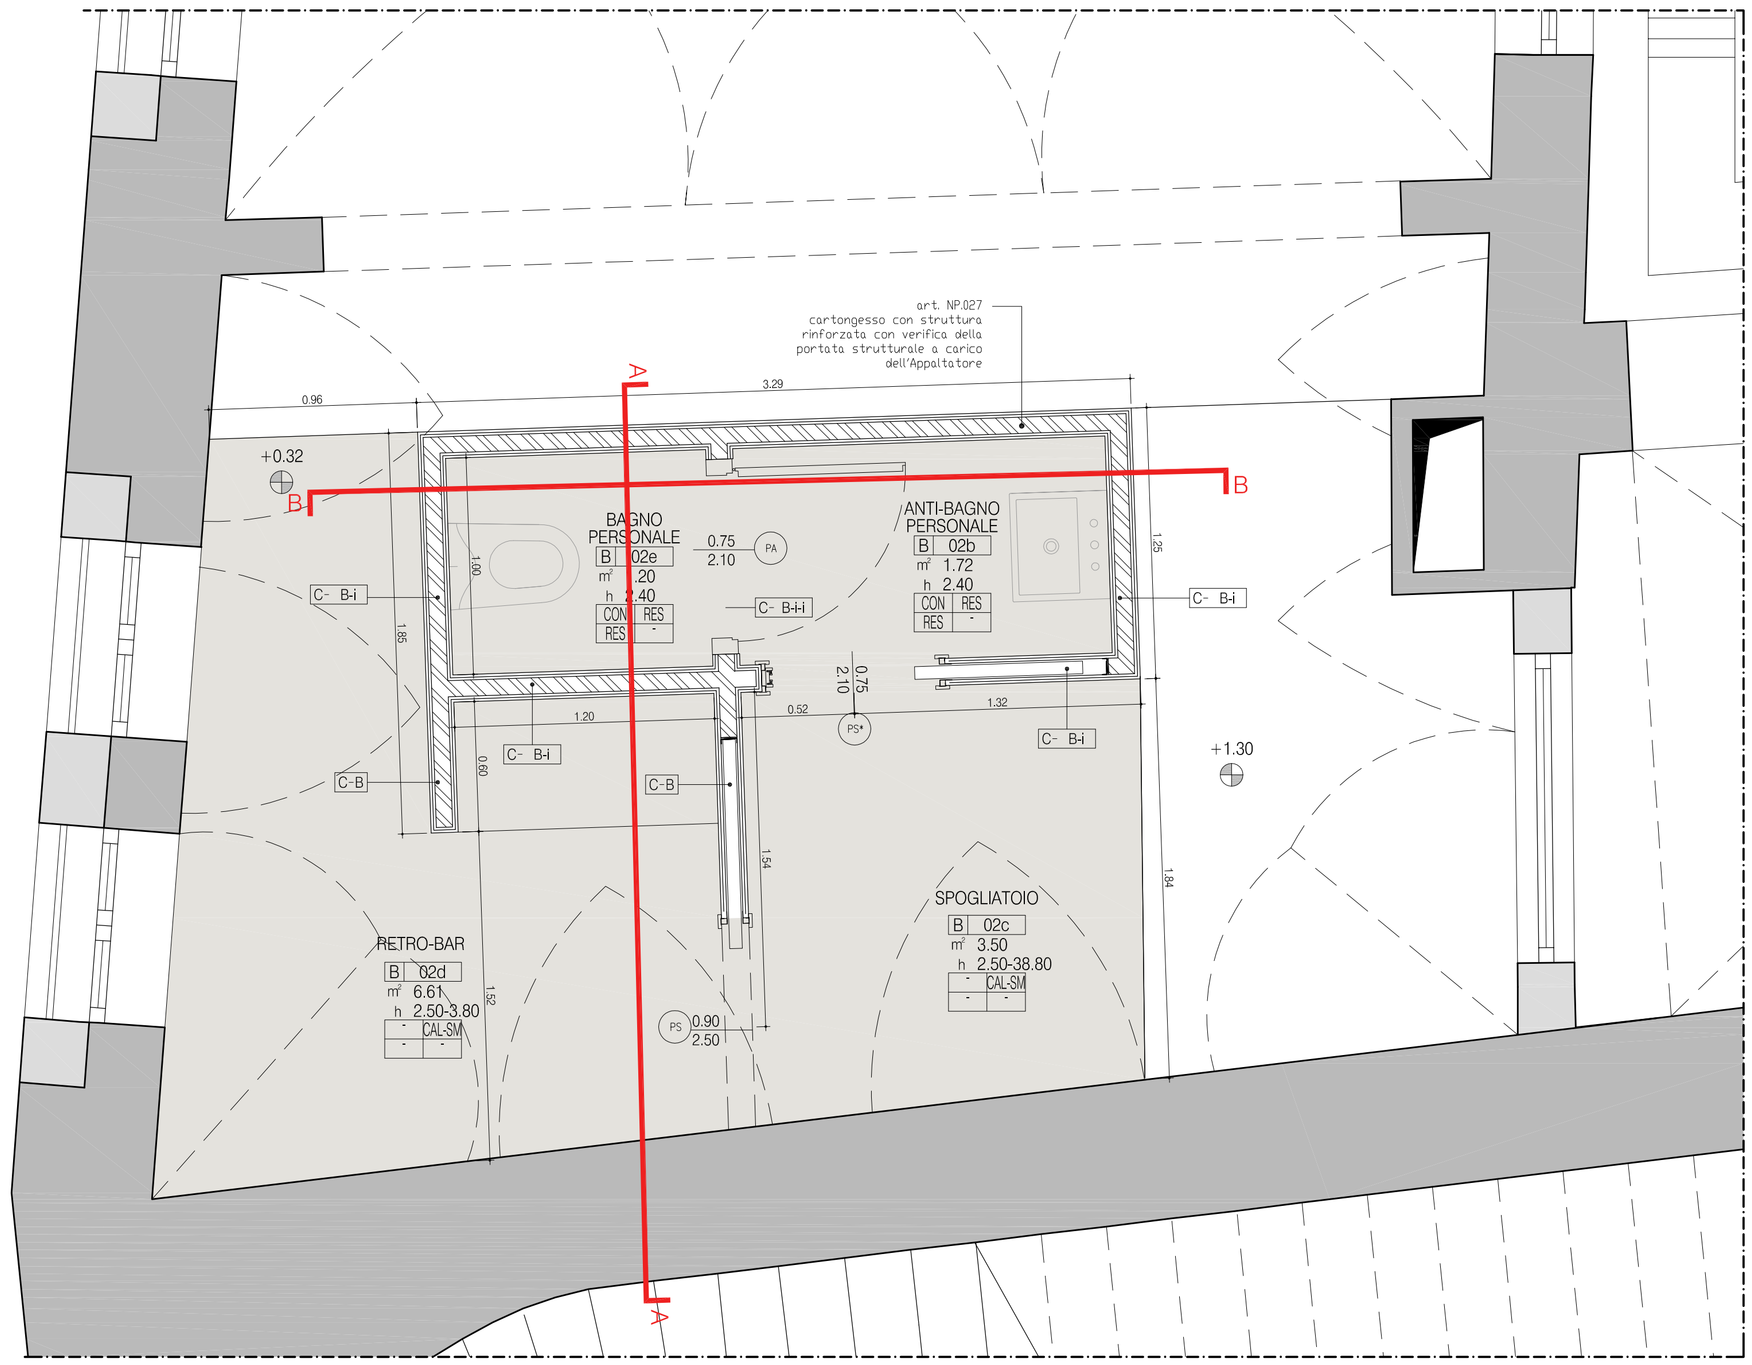

PIANTA PIANO TERRA

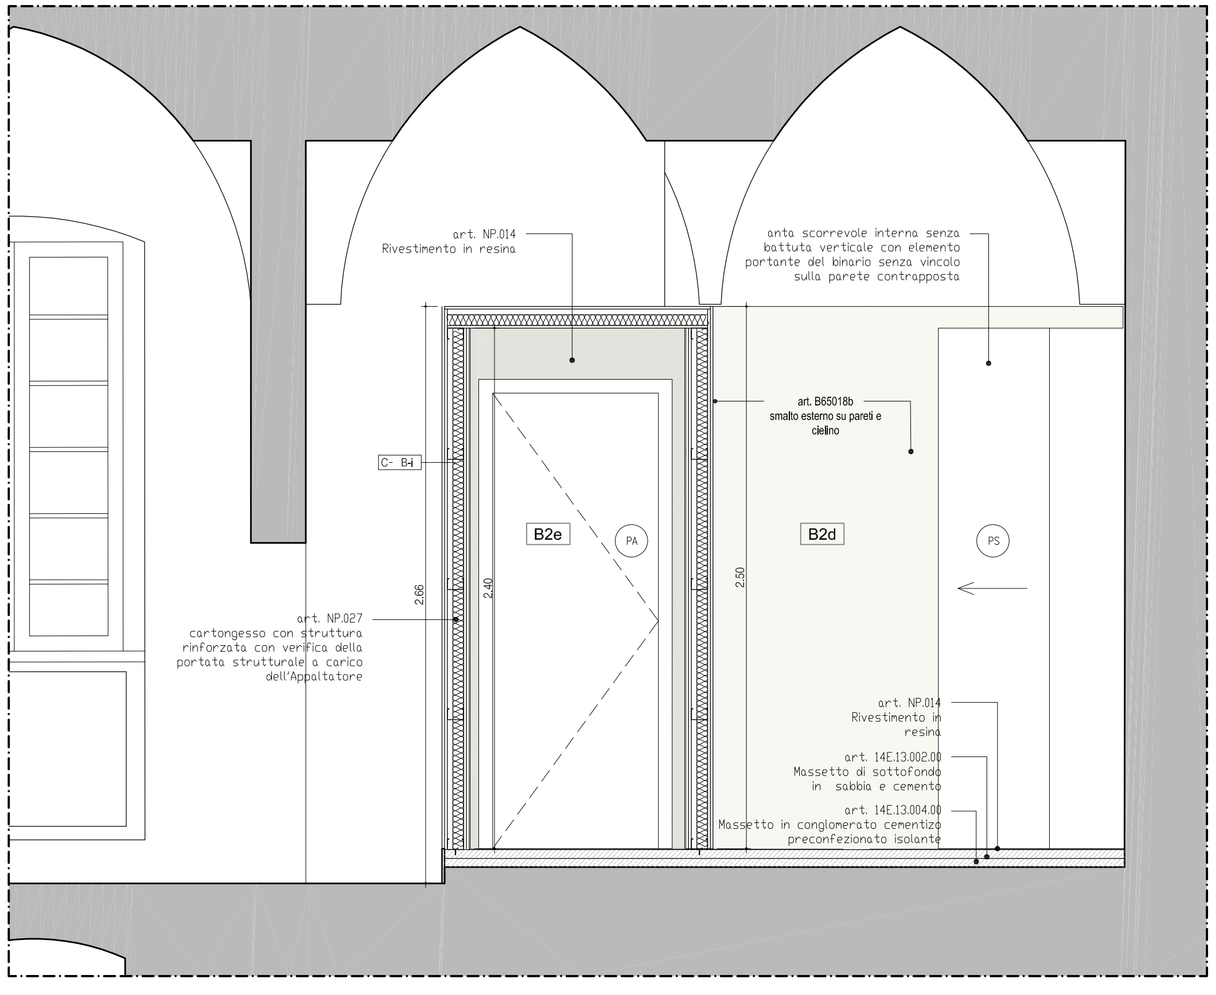

SEZIONE A-A 1:20

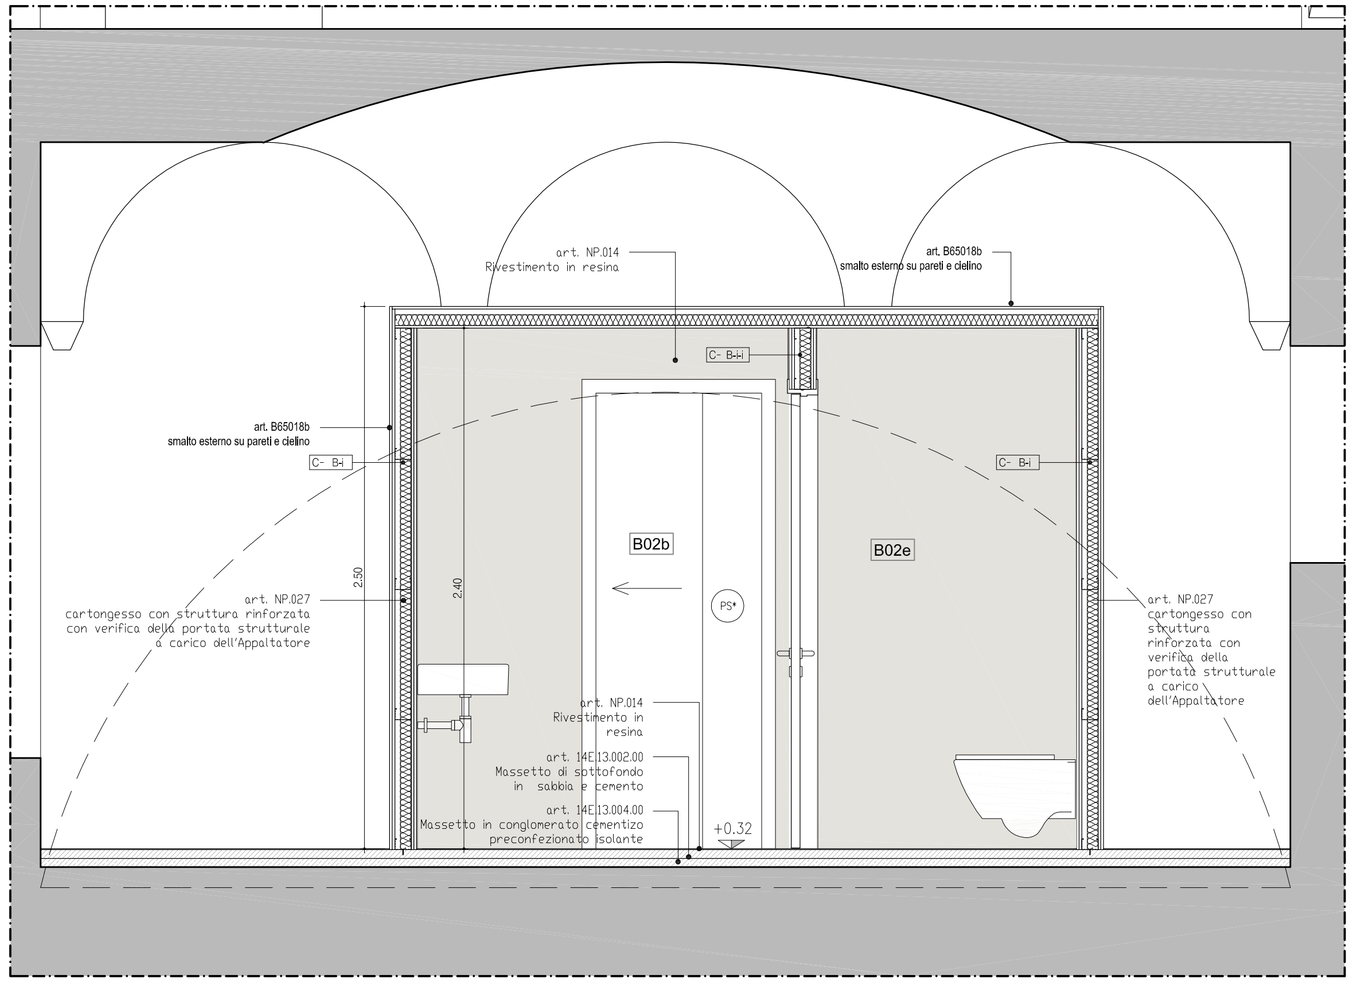

SEZIONE B-B 1:20

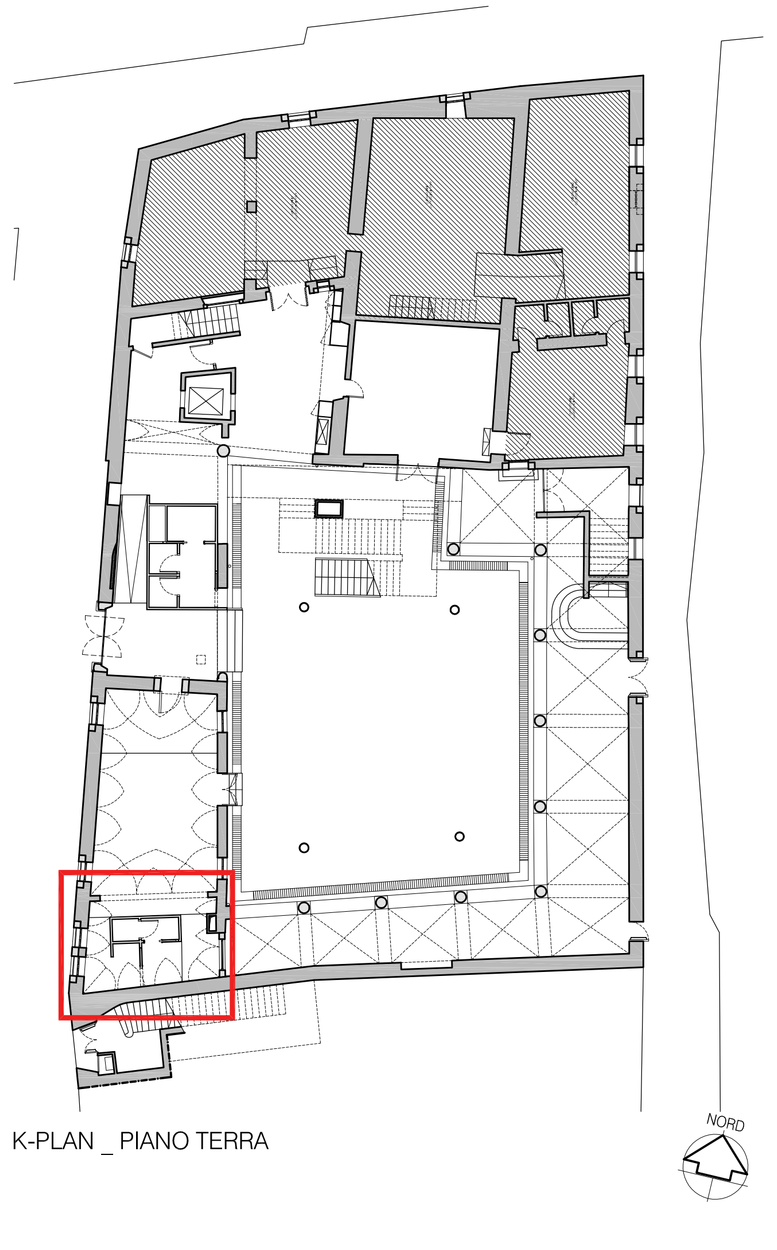

K-PLAN _ PIANO TERRA

PROVINCIA DI **BELLUNO** — COMUNE DI **BELLUNO**

RESTAURO CONSERVATIVO DI
PALAZZO CREPADONA
DESTINATO ALLA NUOVA MEDIATECA DELLE DOLOMITI

- PROGETTAZIONE ESECUTIVA DEI LAVORI DI RESTAURO, OPERE EDILI, STRUTTURALI, IMPIANTISTICHE E COORDINAMENTO DELLA SICUREZZA IN FASE DI PROGETTAZIONE

COMMITTENTE
COMUNE DI BELLUNO
Piazza Duomo, 1 – 32100 Belluno
C.F.: 00132550252 – P. IVA: 00132550252

RESPONSABILE UNICO DEL PROCEDIMENTO
arch. Carlo Erranti

RAGGRUPPAMENTO TEMPORANEO DI PROFESSIONISTI

ARTECO ARCHITECTURE ENGINEERING CONSULTING
c.so S. Anastasia n.38 - VERONA
arch. Antonella Milani

Studio di Ingegneria MAZZORAN TILOCA DE LOTTO
piazza Castello n.4 - BELLUNO
ing. Ludovico De Lotto

ING. PIETRO CANTON
piazza Piloni n.12 - BELLUNO
ing. Pietro Canton

STUDIO BORTOT
via Cal de Formiga n.12b - SANTA GIUSTINA (BL)
per.ind. Beppino Bortot
per.ind. Daniele De Bona

R. STUDIO
via Marmolada n.2/o - ALLEGHE (BL)
ing. Felice Galardo

ING. CHIARA BARATTIN
via General Cantore n.34 - ALPAGO (BL)
ing. Chiara Barattin

PROGETTO	DATA	ALLEGATO
DETTAGLI BAGNI **PIANO TERRA CAFFETTERIA** **scala 1:20**	05.09.2018 **AGGIORNAMENTI**	155