PLANIMETRIA GENERALE - IMPIANTO DI CANTIERE FASE 1 - DEMOLIZIONI E SCARIFICA

La planimetria è indicativa degli aspetti principali e sarà opportunamente modificata in relazione alla dinamicità del cantiere e delle lavorazioni - Scala 1:250

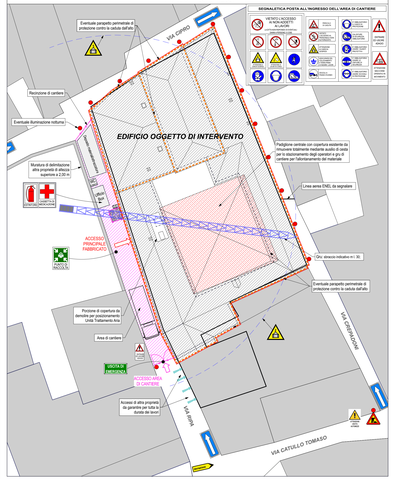

ATTENZIONE ! ! ! ! ! ! - LA DEMOLIZIONE DEI SOLAI DOVRÀ AVVENIRE CON LA MASSIMA GARANZIA DI STABILITÀ STRUTTURALE DEI FABBRICATO ED IN GENERE DELLE CONDIZIONI DI SICUREZZA DELLE VARIE FASI LAVORATIVE.
LA PROCEDURA DI DEMOLIZIONE DOVRÀ ESSERE DESCRITTA NELLO SPECIFICO "PIANO DELLE DEMOLIZIONI" E DOVRÀ PREVEDERE LA DEMOLIZIONE DI OGNI SINGOLO ELEMENTO STRUTTURALE (SOLAIO/SISTEMI MURARIO). SI DOVRÀ PROCEDERE CON LA DEMOLIZIONE MANUALE PREVEDENDO L'INSTALLAZIONE DI PONTEGGI, TRABATTELLI ANCORAGGI TIPO IMPIANTO ANTICADUTA.
ATTENZIONE ! ! ! ! ! ! - LE DEMOLIZIONI DOVRANNO AVVENIRE SEMPRE DALL'ALTO VERSO IL BASSO E DOVRÀ ESSERE GARANTITA LA STABILITÀ STRUTTURALE DEGLI ELEMENTI RESIDUI SIA DI ELEVAZIONE SIA PER GLI ORIZZONTAMENTI. PREVEDENDO ANCHE EVENTUALMENTE CONSOLIDAMENTI TEMPORANEI STRUTTURALI OPPORTUNAMENTE DIMENSIONATI.

PRESCRIZIONI IMBRAGO E TRASPORTO MATERIALI CON GRÙ O SOLLEVATORI DI VARIO TIPO

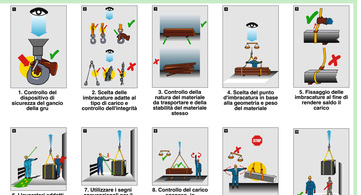

PIANTE - OPERE DI DEMOLIZIONE - La planimetria è indicativa degli aspetti principali e sarà opportunamente modificata in relazione alla dinamicità del cantiere e delle lavorazioni - Scala 1:150

PIANTE CON VIE DI ESODO - IMPIANTO DI CANTIERE FASE 1 - DEMOLIZIONI E SCARIFICA - Le piante sono indicative degli aspetti principali e saranno opportunamente modificate in relazione alla dinamicità del cantiere e delle lavorazioni - Scala 1:250

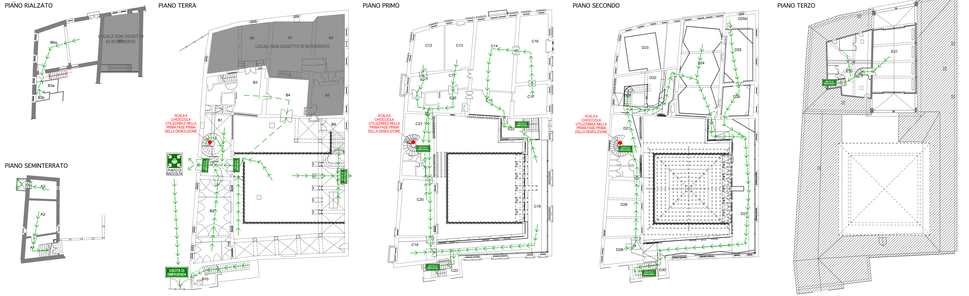

MANTENERE LE VIE DI ESODO SEMPRE PERCORRIBILI E LIBERE DA OSTACOLI AL FINE DI AGEVOLARE L'USCITA DELLE PERSONE PRESENTI ALL'INTERNO DEL CANTIERE IN CASO DI EMERGENZA, ANCHE MEDIANTE L'AFFISSIONE DI CARTELLONISTICA E/O EVENTUALI IDONEI APPRESTAMENTI.
LE VIE DI ESODO DOVRANNO ESSERE CONCORDATE E PREDISPOSTE ANCHE IN CONSIDERAZIONE DELLE MODIFICHE INTERNE ESEGUITE DURANTE LE OPERE, AL FINE DI GARANTIRE IL LIVELLO MASSIMO DI SICUREZZA IN BASE ALLE NECESSITÀ CHE SI PROPONGONO DURANTE L'ARCO TEMPORALE DELLE LAVORAZIONI.
L'IMPRESA APPALTATRICE DOVRÀ INFORMARE TEMPESTIVAMENTE TUTTE LE IMPRESE PRESENTI IN CANTIERE RIGUARDO LE VIE DI ESODO E RELATIVE EVENTUALI MODIFICHE.

PIANTA PIANO TERRA - OPERE DI SCARIFICA

La planimetria è indicativa degli aspetti principali e sarà opportunamente modificata in relazione alla dinamicità del cantiere e delle lavorazioni - Scala 1:150

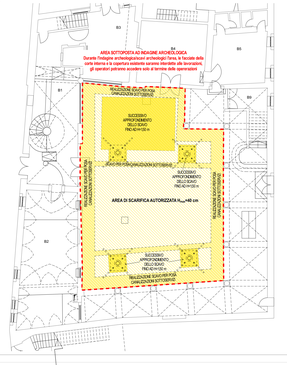
B2
AREA SOTTOPOSTA AD INDAGINE ARCHEOLOGICA
Durante l'indagine archeologica i lavori, la fascia della cava interna e la copertura esistente saranno oberate alle lavorazioni gli operatori potranno accedere solo all'interno della cava esistente
SUCCESSIVO APPROFONDIMENTO PARI A -40 cm
AREA DI SCARIFICA AUTORIZZATA IN -40 cm
SUCCESSIVO APPROFONDIMENTO PARI A