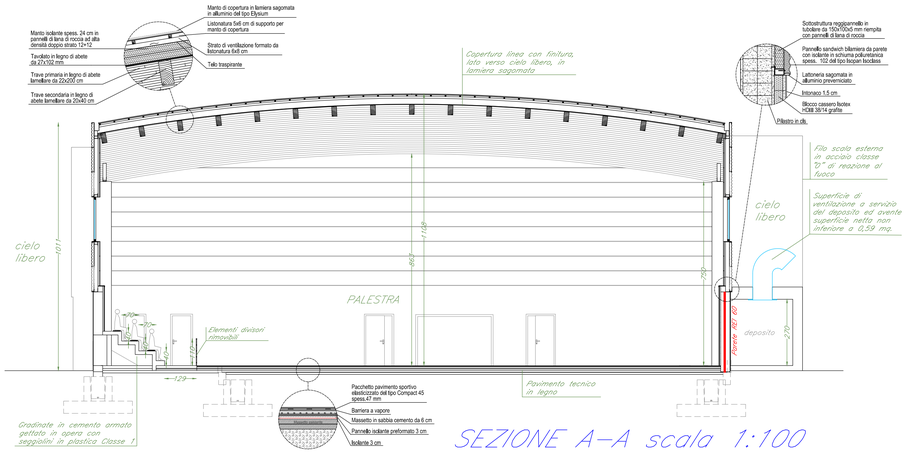

SEZIONE A–A scala 1:100

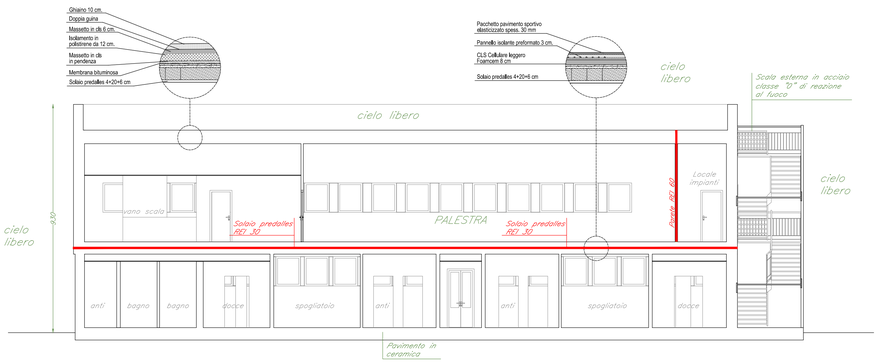

SEZIONE C–C scala 1:100

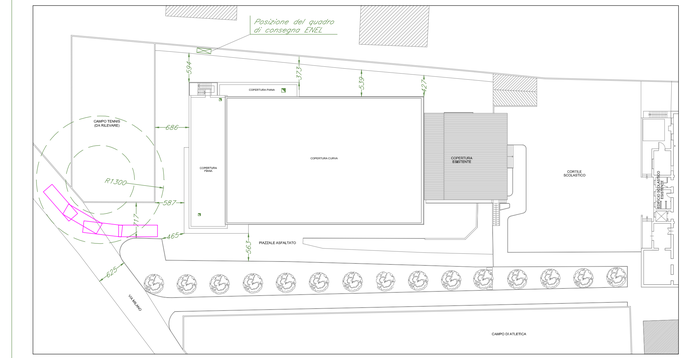

PLANIMETRIA 1:500

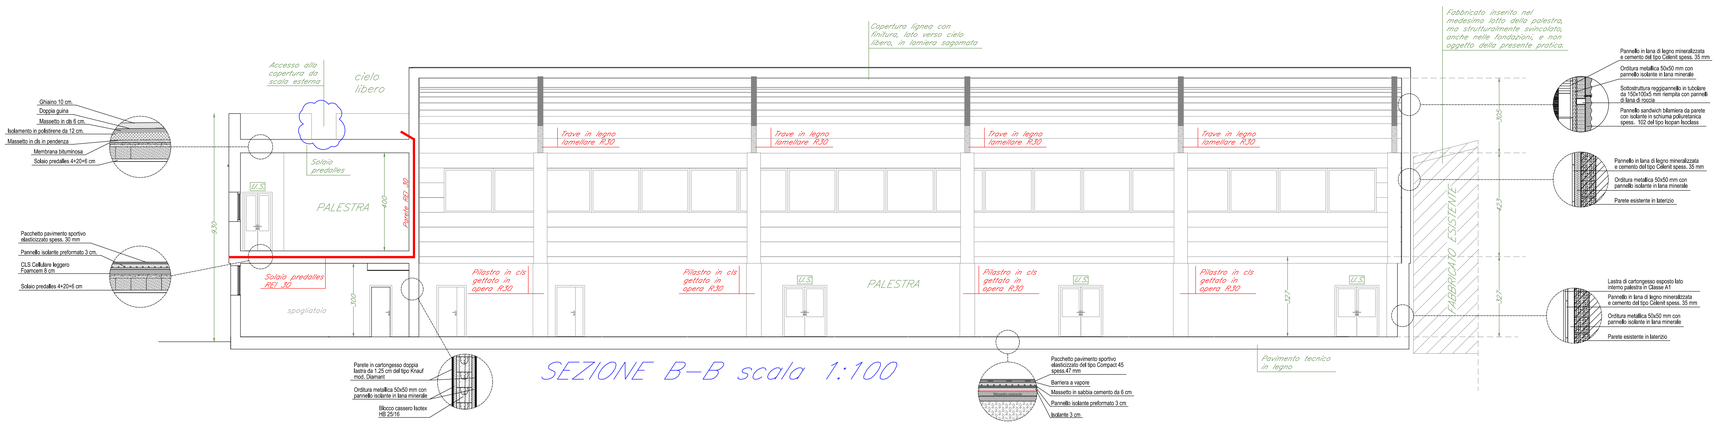

SEZIONE B–B scala 1:100

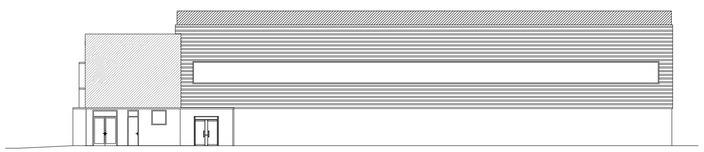

PROSPETTO OVEST scala 1:200

PROSPETTO NORD scala 1:200

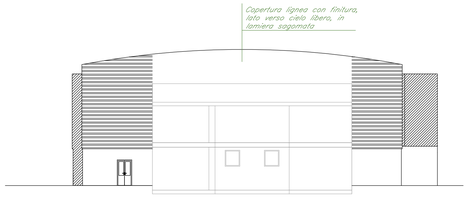

PROSPETTO SUD scala 1:200

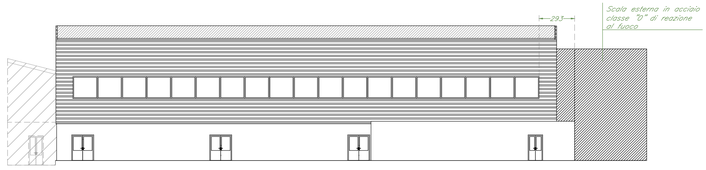

PROSPETTO EST scala 1:200

Inquadramento Fuori scala

Regione del Veneto
Provincia di Vicenza
Comune di Monte di Malo

RISTRUTTURAZIONE, EFFICENTAMENTO ENERGETICO ED AMPLIAMENTO DELLA PALESTRA COMUNALE

PROGETTO DEFINITIVO

Il progettista generale:	Gruppo di lavoro:	Il progettista antincendio:	Il RUP:
ing. Lorenzo Righele (firmato digitalmente)	Ing. Lorenzo Righele Ing. Elisa Cocco Arch. G.M. Chemello Geom. Maurizio Canzian Geom. Martina Dell'Otto Geom. Christian Fontana	p.i.Pierangelo Benedetti (firmato digitalmente)	geom. Paolo Rossato (firmato digitalmente)

TITOLO ELABORATO:

RICHIESTA DI VALUTAZIONE PROGETTO

REVISIONE:	DATA:	FILE:
n° ____ del ____ n° ____ del ____ n° ____ del ____ n° ____ del ____	30/01/2019	3200_VVF.VVP.R00.A00_2019.02.dwg
	ELABORATO: p.i. Pierangelo Benedetti	VERIFICATO: p.i. Pierangelo Benedetti / APPROVATO: ing. Lorenzo Righele
	2018/015	282-F-IMP-TAV05.VVF02.0