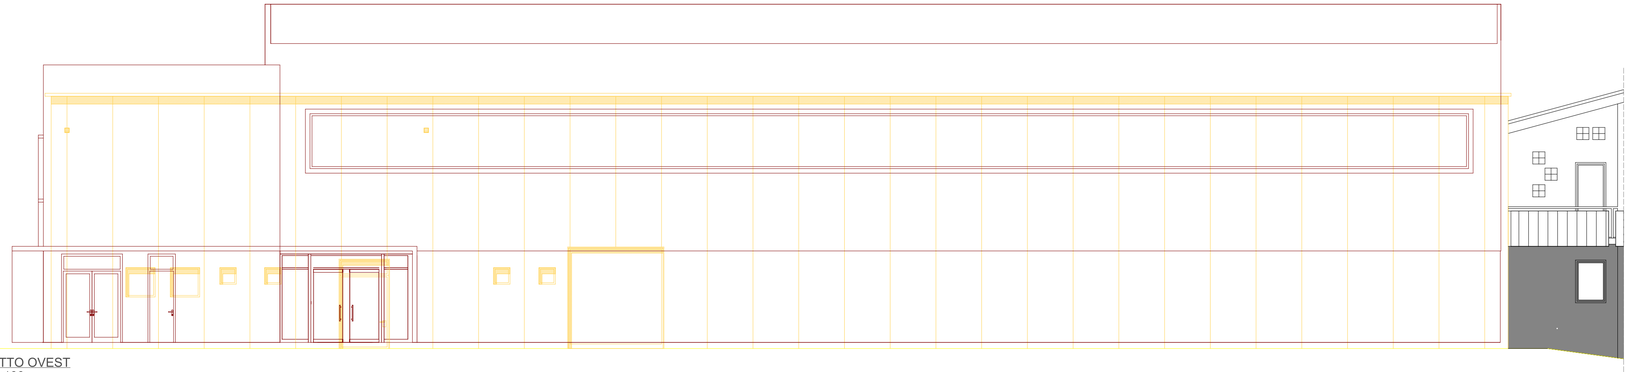

PROSPETTO OVEST
SCALA 1:100

LEGENDA
DEMOLIRE
COSTRUIRE

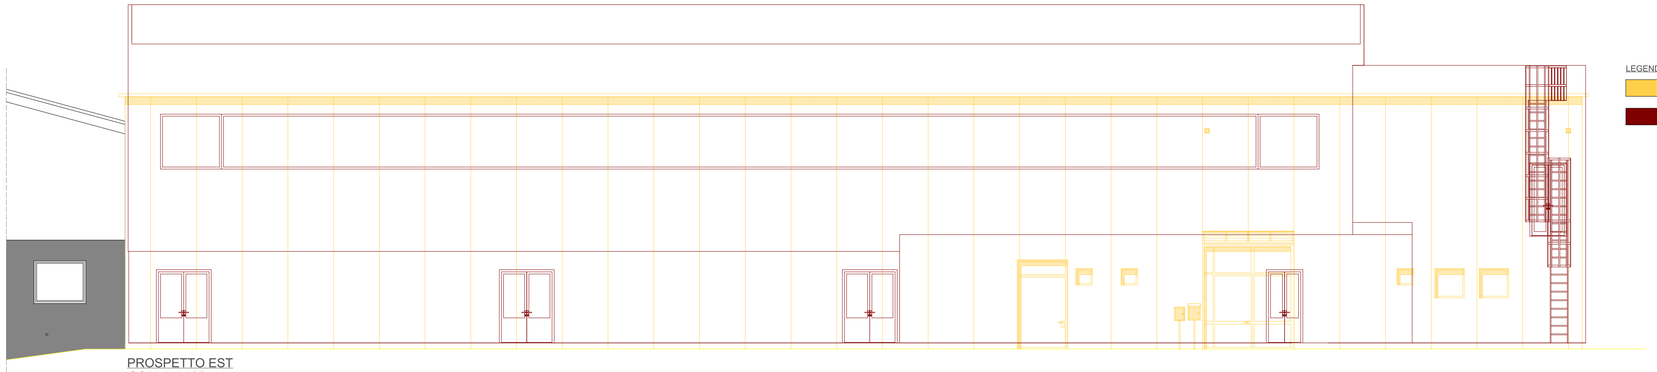

PROSPETTO EST
SCALA 1:100

LEGENDA
DEMOLIRE
COSTRUIRE

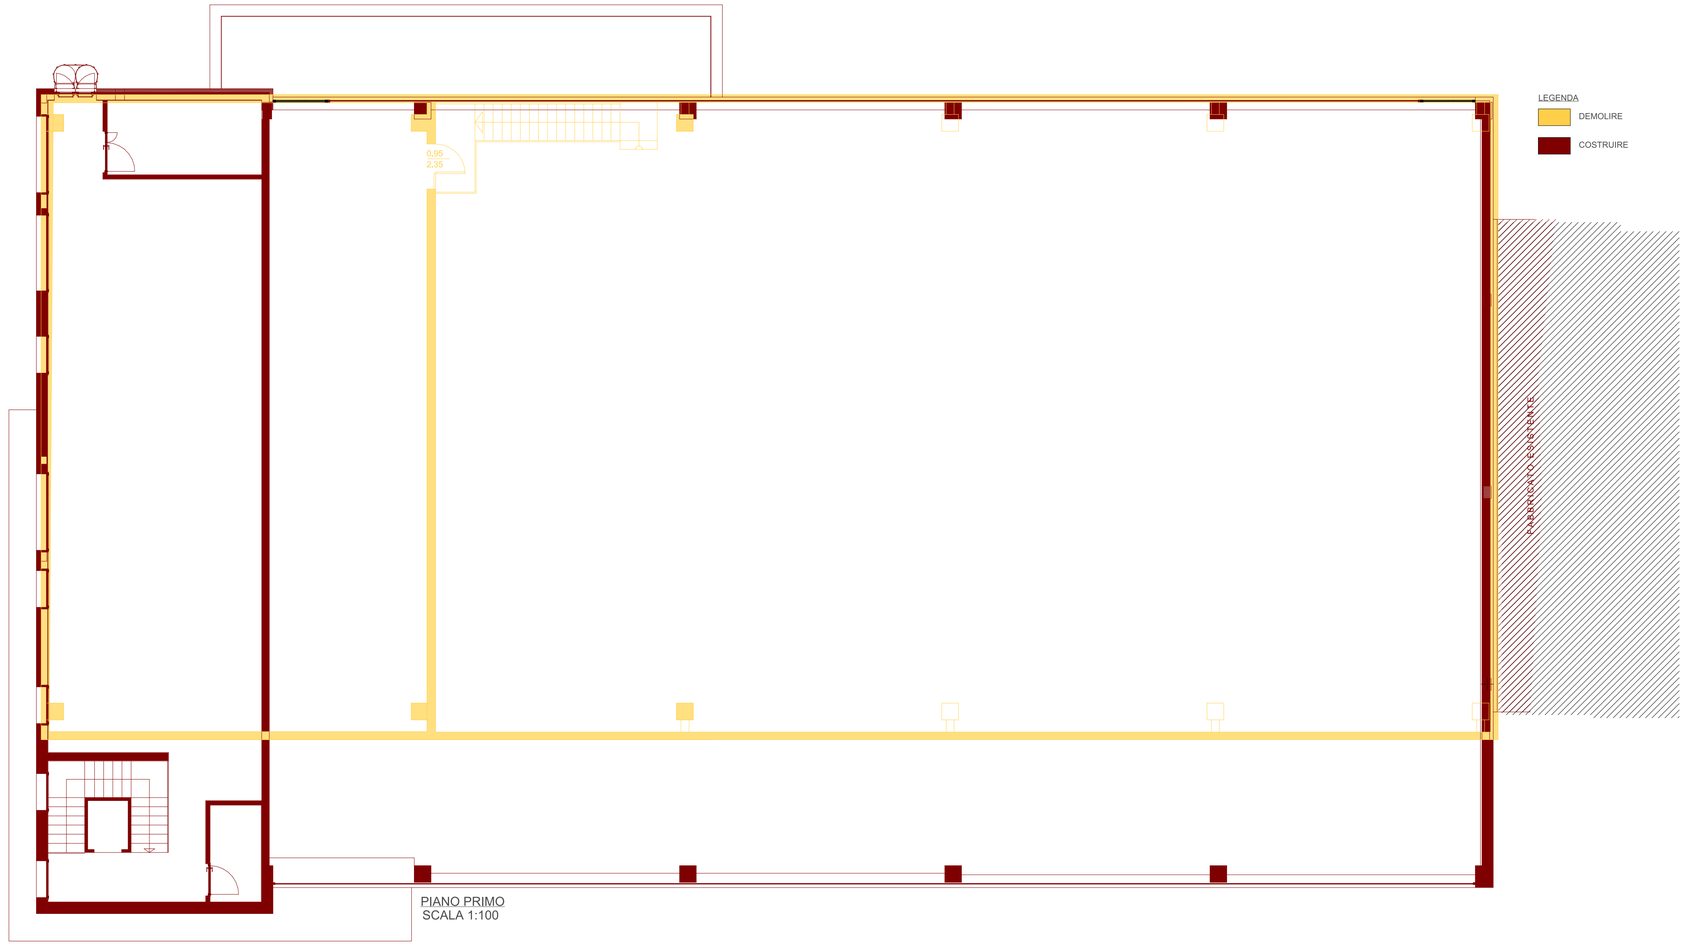

PIANO PRIMO
SCALA 1:100

LEGENDA
DEMOLIRE
COSTRUIRE

Regione del Veneto
Provincia di Vicenza
Comune di Monte di Malo

RISTRUTTURAZIONE, EFFICENTAMENTO ENERGETICO ED AMPLIAMENTO DELLA PALESTRA COMUNALE

PROGETTO ESECUTIVO

Il progettista generale:	*Gruppo di lavoro:*	*Il progettista generale:*	*Il RUP:*
ing. Lorenzo Righele *(firmato digitalmente)*	***Ing. Lorenzo Righele*** ***Ing. Elisa Cocco*** ***Arch. G.M. Chemello*** ***Geom. Maurizio Canzian*** ***Geom. Martina Dell'Otto*** ***Geom. Christian Fontana***	***ing. Lorenzo Righele*** *(firmato digitalmente)*	***geom. Paolo Rossato*** *(firmato digitalmente)*

TITOLO ELABORATO:
ESECUTIVO TAV01.25.1 - SINOTTICA-PIANTA PIANO PRIMO E PROSPETTI

REVISIONE:	*DATA:*	*SCALA:*	*FILE:*
n° 1 del 15/03/2019	08/03/2019	1:100	NAS\Lorenzo Clienti\Comune di Monte di Malo\H - progetto esecutivo palestra\ARC 282-H-ARC-DIS01.0-Progetto palestra.asc
n° ____ del ____			
n° ____ del ____			
n° ____ del ____			

ELABORATO:	*VERIFICATO:*	*APPROVATO:*
geom. Martina Dell'Otto	geom. Maurizio Canzian	ing. Lorenzo Righele
2019/031	**282-H-ARC-TAV01.25.1**	