



REGIONE DEL VENETO

SUPERSTRADA A PEDAGGIO PEDEMONTANA VENETA

CONCESSIONARIO

SPV SpA
Via Inverio, 24/A
10146 Torino

IL DIRETTORE TECNICO:
Geom. Giovanni Salvatore D'Agostino

Società di progetto ai sensi dell'art. 156 D.LGS 163/06 subentrato all'ATI


Consorzio Stabile fra le Imprese:

SIS Spca Via Inverio, 24/A 10146 Torino
Sacyr Sacyr Construcción S.A.U. INC S.p.A.
SIPAL SIPAL S.p.A. INFRAESTRUCTURAS S.A. Paseo de la Castellana, 83-85 28046 Madrid

CONTRAENTE GENERALE

SIS Spca
Via Inverio, 24/A
10146 Torino

RESPONSABILE AMBIENTALE

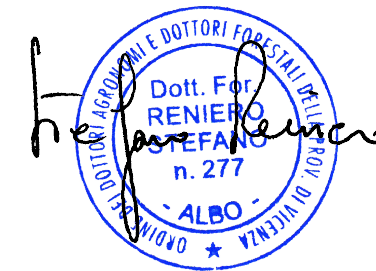

N. Progr. _____
Cartella N. _____

PROGETTO COSTRUTTIVO
(C.U.P. H51B03000050009)

LOTTO 1 - TRATTA "A"
Dal Km. - 4+557,77 al Km 0+250

TITOLO ELABORATO:

PROGETTO DELL'INFRASTRUTTURA
Cantierizzazione - Domanda di autorizzazione all'esercizio di attività di gestione rifiuti
Area logistica ubicata alle pk -3+050÷ -2+850 e pk -0+890÷ -0+640 - di SPV
Estratto C.T.R.



PV Q CN CP VS 1 A 001 - 005 0 002 D A 0 SCALA: 1:5000

REV.	CL	DESCRIZIONE	REDATTO	DATA	VERIFICATO	DATA	APPROVATO	DATA
0		PRIMA EMISSIONE	SIS	07/08/2018	SIS	07/08/2018	SIS	07/08/2018

VALIDAZIONE:

PROTOCOLLO : _____

DEL: _____

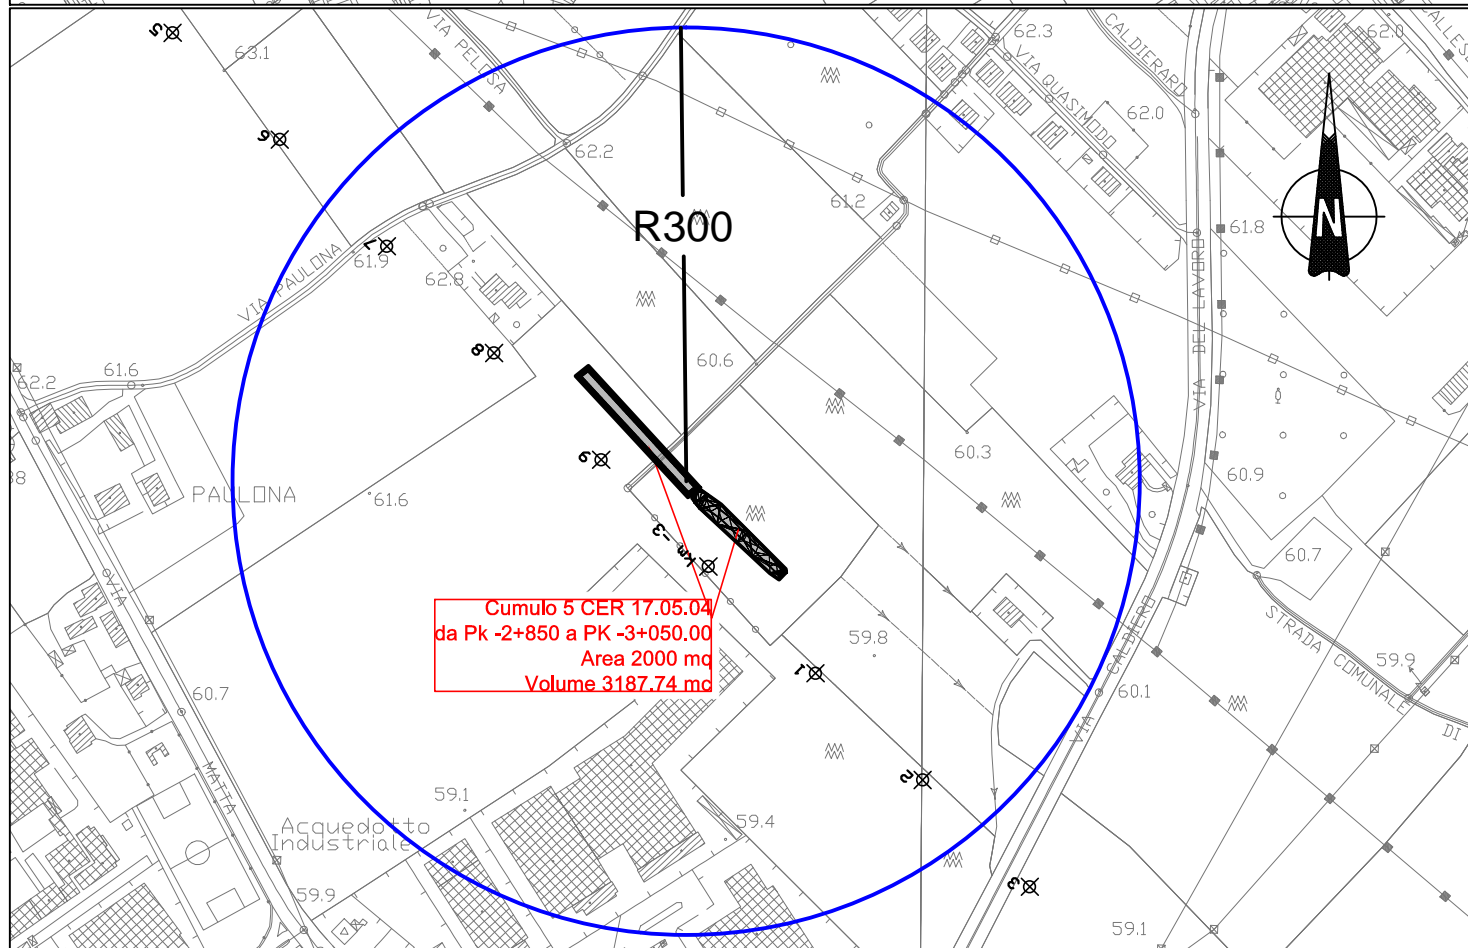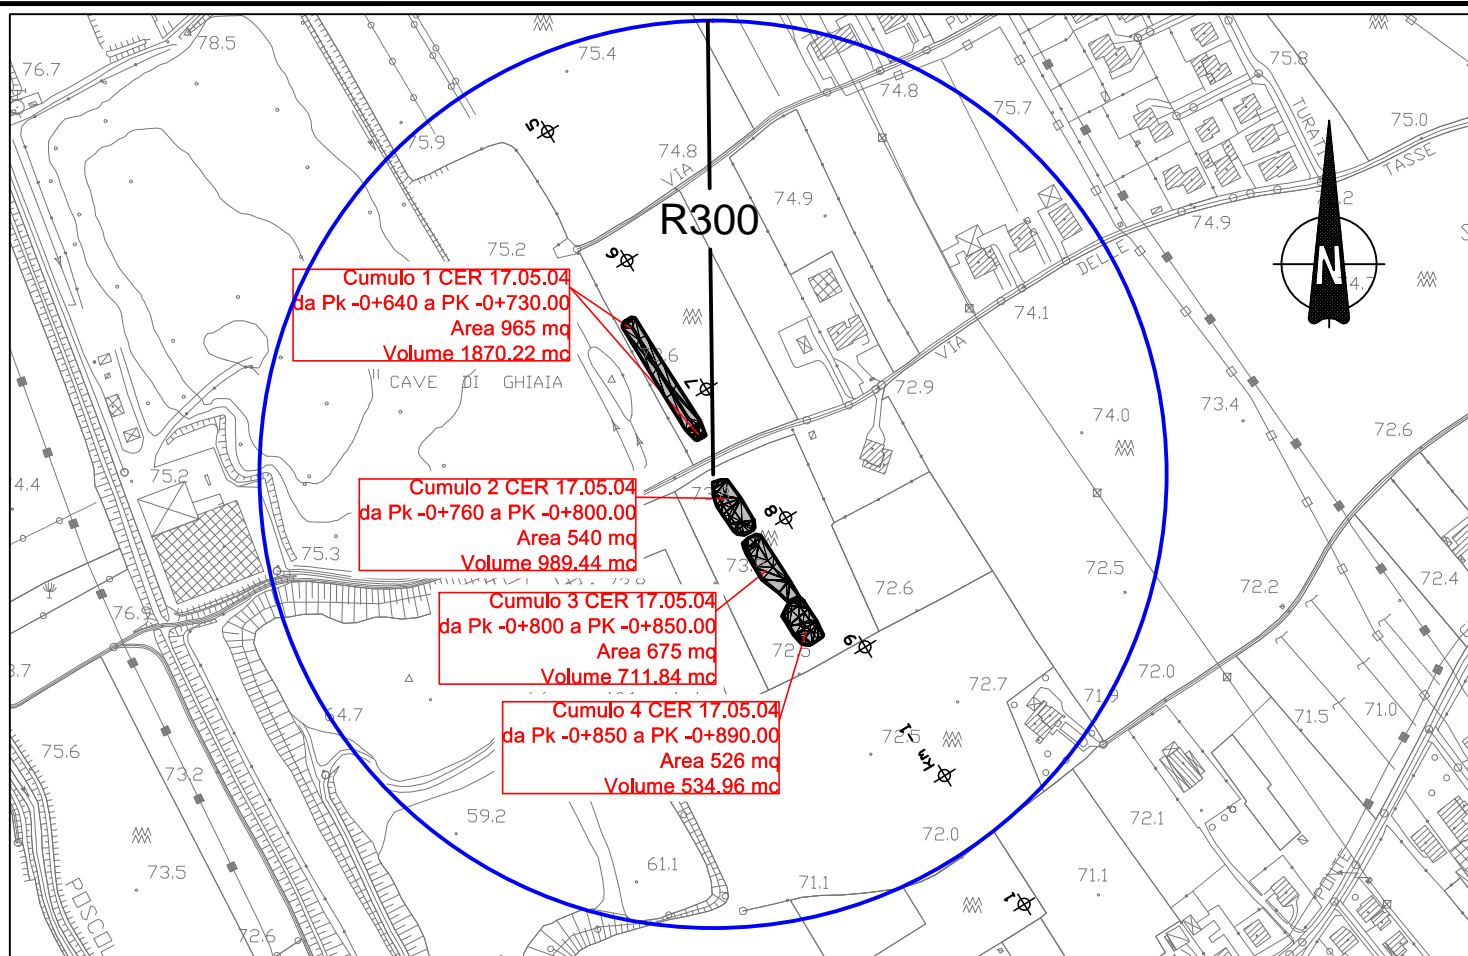

DATI CARTA TECNICA REGIONALE
Regione Veneto
Elemento N° 1250520 (MONTECCHIO MAGGIORE)
Elemento N° 1250910 (MONTECCHIO MAGGIORE)

