



SEZIONI CUMULO 5 CER 17.05.04

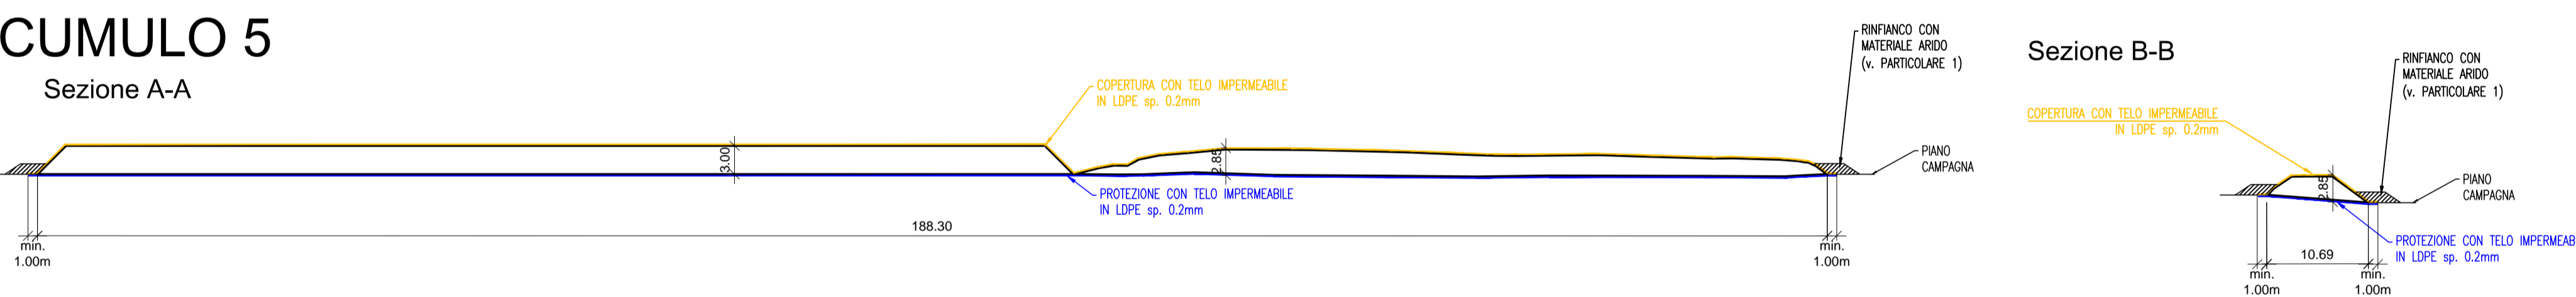

SEZIONI CUMULI 1/2/3/4 CER 17.05.04

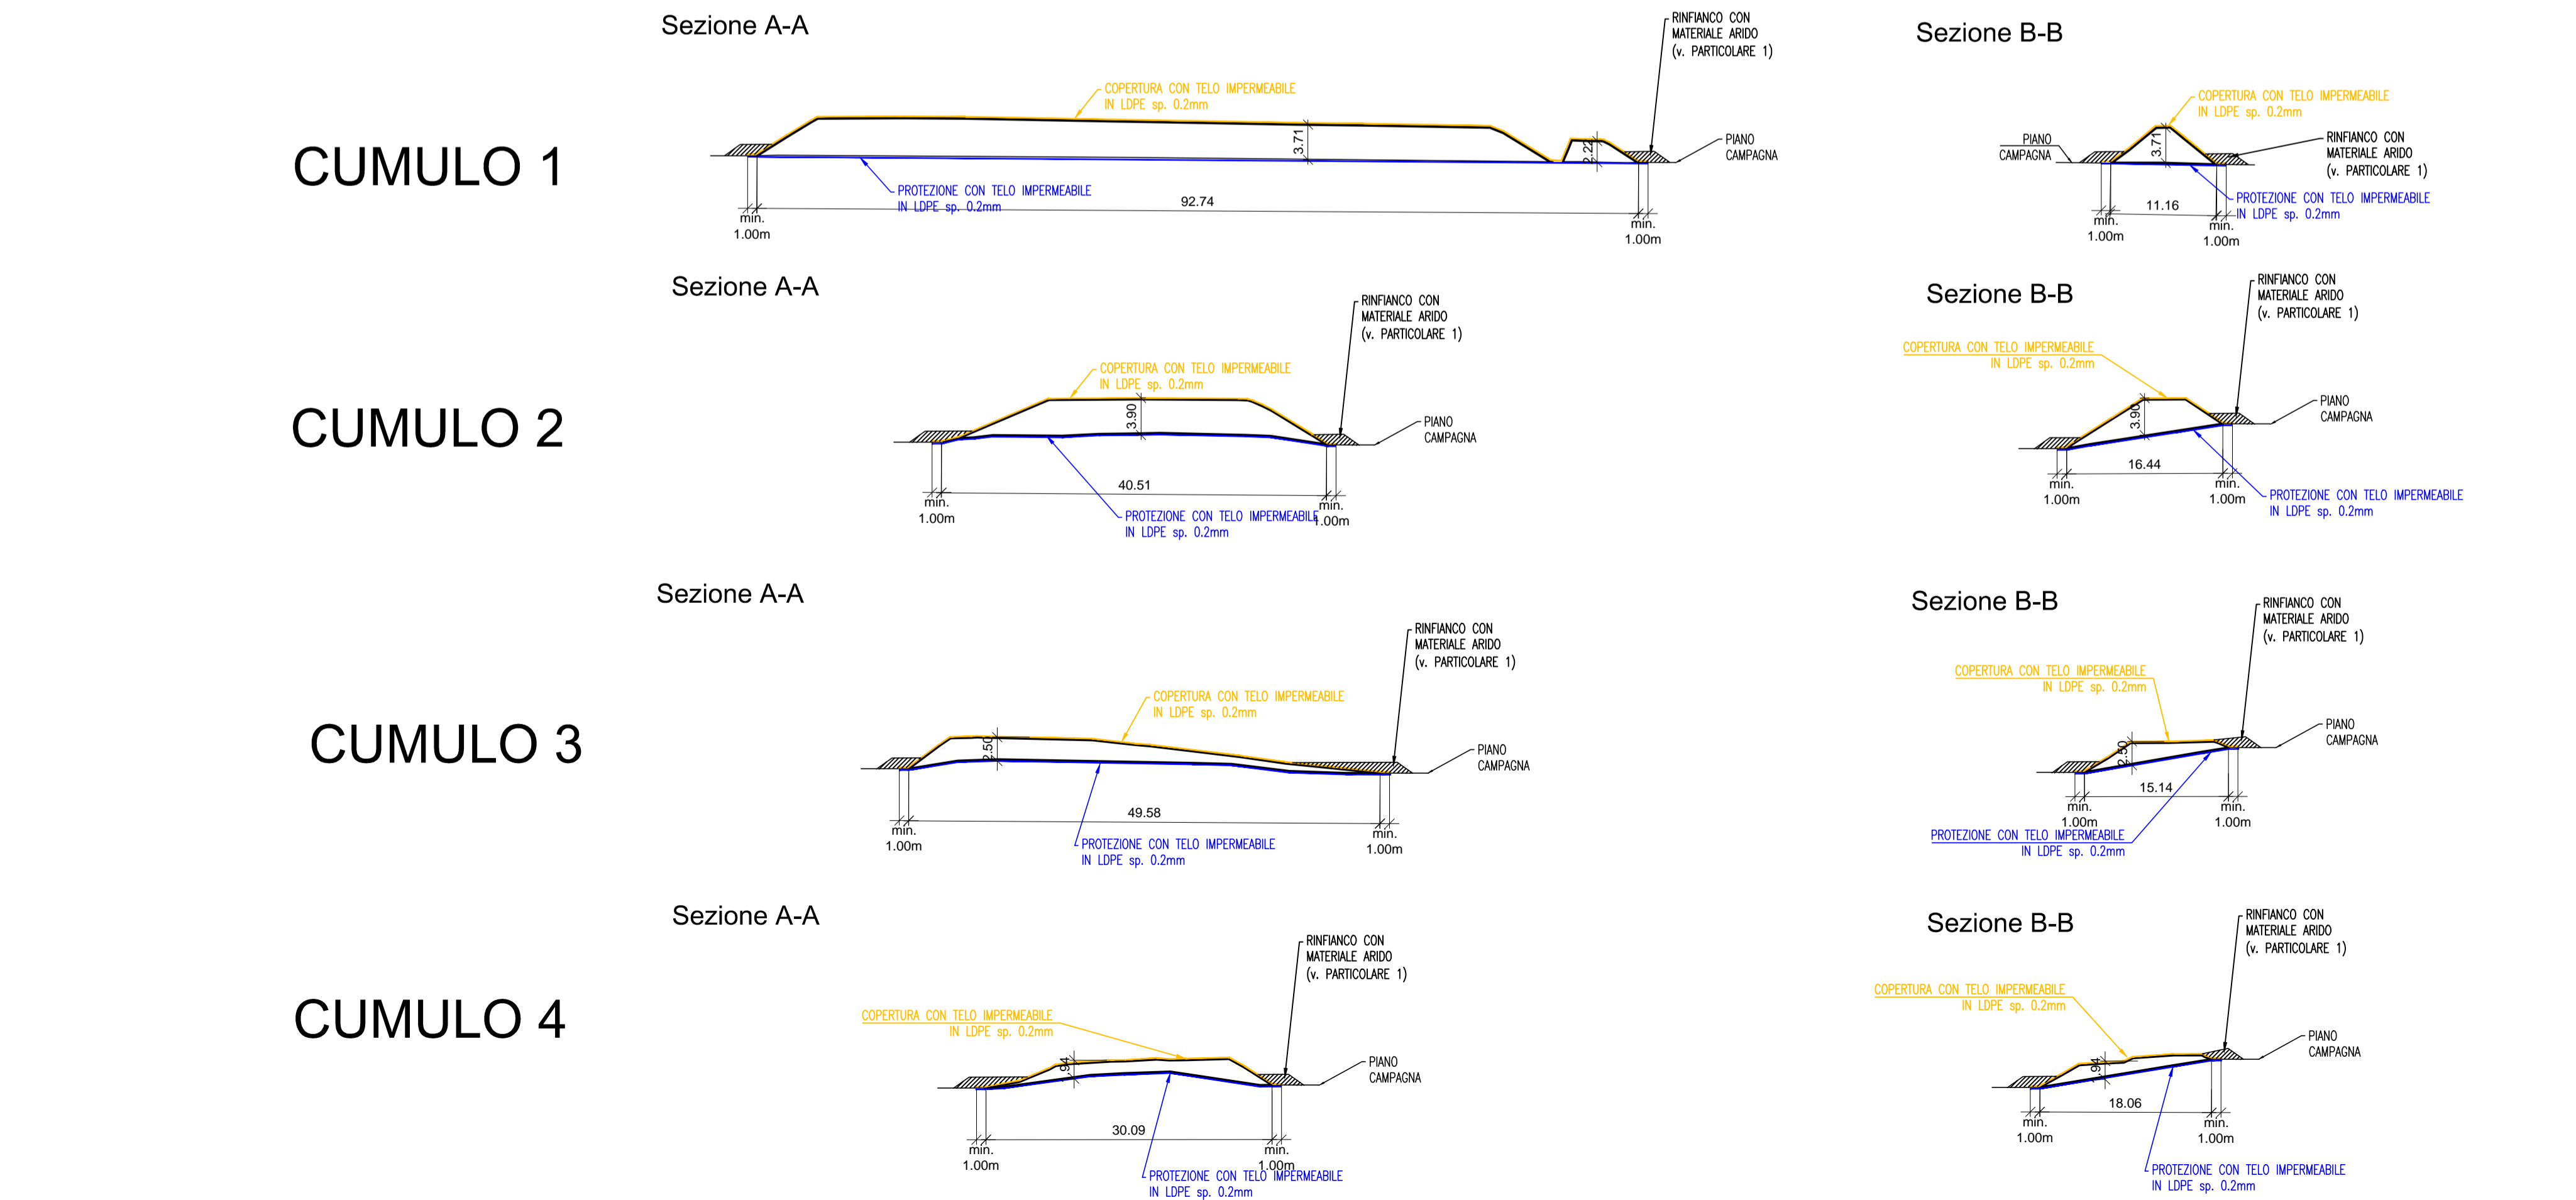

REGIONE DEL VENETO

SUPERSTRADA A PEDAGGIO PEDEMONTANA VENETA

CONCESSIONARIO SPV SpA Via Inverto, 24/A 10146 Torino	Società di progetto ai sensi dell'art. 156 D.LGS 163/06 subentrato all'ATI Consorzio Stabile fra le Imprese: 	CONTRAENTE GENERALE SIS Scpa Via Inverto, 24/A 10146 Torino									
IL DIRETTORE TECNICO: Geom. Giovanni Salvatore D'Agostino											
RESPONSABILE AMBIENTALE Dott. F. RENIERO n. 277 ALBO 19/03 * 17/01/2010											
N. Progr. _____ CARTELLA N. _____	PROGETTO COSTRUTTIVO (C.U.P. H51B03000050009)	LOTTO 1 - TRATTA "A" Dal Km. - 4+557,77 al Km 0+250									
TITOLO ELABORATO: PROGETTO DELL'INFRASTRUTTURA Cantierizzazione - Domanda di autorizzazione all'esercizio di attività di gestione rifiuti Area logistica ubicata alle pk -3+050+ -2+850 e pk -0+890+ -0+640 - di SPV Sezioni trasversali e longitudinali											
PV Q CN CP VS 1 A 001 - 005 0 006 D A 0 SCALA: 1:1000 - 1:500											
REV. CL DESCRIZIONE REDATTO DATA VERIFICATO DATA APPROVATO DATA	<table border="1" style="width: 100%; border-collapse: collapse;"> <tr> <td style="width: 5%;">0</td> <td style="width: 5%;">PRIMA EMISSIONE</td> <td style="width: 15%;">SIS</td> <td style="width: 15%;">07/08/2018</td> <td style="width: 15%;">SIS</td> <td style="width: 15%;">07/08/2018</td> <td style="width: 15%;">SIS</td> <td style="width: 15%;">07/08/2018</td> </tr> </table>			0	PRIMA EMISSIONE	SIS	07/08/2018	SIS	07/08/2018	SIS	07/08/2018
0	PRIMA EMISSIONE	SIS	07/08/2018	SIS	07/08/2018	SIS	07/08/2018				
<input type="checkbox"/> VALIDAZIONE: PROTOCOLLO: _____ DEL: _____											