



PROVINCIA DI VICENZA

Contrà Gazzolle n. 1 – 36100 VICENZA C. Fisc. P. IVA 00496080243

DETERMINAZIONE N° 28 DEL 10/01/2020

Servizio GESTIONE DEMANIO E PATRIMONIO IMMOBILIARE ESPROPRI

OGGETTO: CONCESSIONE A VODAFONE TOWERS S.R.L. DI SPAZI E AREE PUBBLICHE APPARTENENTI AL DEMANIO DELLA PROVINCIA DI VICENZA: AUTORIZZAZIONE AL MANTENIMENTO DI UN TRALICCIO PER APPARATI DI TELECOMUNICAZIONE SITO IN VIA LEGIONE GALLIENO N.52 A VICENZA PRESSO L'ISTITUTO A. ROSSI. INDIVIDUAZIONE DELL'AREA E APPROVAZIONE DELLA BOZZA DI CONCESSIONE

IL DIRIGENTE

Premesso che con deliberazione della Giunta Provinciale in data 02/03/1995 nn. 12258/10785, e successiva Convenzione n 33757 di Rep. e 37816 di Prot. è stato disposto di concedere alla ditta Omnitel Pronto Italia Spa con sede legale in Ivrea l'autorizzazione a installare un traliccio presso l'I.T.I. "A. Rossi" di proprietà provinciale identificato catastalmente al Fg. 81 mapp.145 per estendere la rete cellulare di servizio telefonico per Vicenza, per il periodo 1/6/95 – 30/5/2014 a fronte di un canone di Lire 2.300.000;

Visto che con nota prot. 59870 del 01/09/2010 Vodafone Italia Spa (ex Omnitel Pronto Italia Spa) ha chiesto di poter condividere con un terzo soggetto gestore di telefonia mobile (Wind Spa) il sito di proprietà provinciale già oggetto di convenzione;

Vista la determina n 1237 del 4/11/2010 con cui la Provincia di Vicenza aderiva alla richiesta di cui al punto precedente e approvava l'atto n. 82560 del 26/11/2010 quale atto aggiuntivo alla concessione di prot. 37816 del 1/6/1995 con cui il canone veniva portato a € 6.000,00 (euro seimila) mantenendo inalterata la scadenza della concessione al 30/5/2014;

Visto il successivo atto aggiuntivo di prot. 53243 del 27/07/2011 modificativo e integrativo dell'originaria concessione di prot. 37816 dell'1/6/1995 con cui il canone viene portato a € 5.400,00 e la scadenza della concessione prorogata al 31/12/2017;

Visto il successivo atto aggiuntivo e modificativo della concessione di prot. 37816 dell'1/6/1995 (determinazione n. 53/2014 Prot. 9186) con cui il canone concessorio veniva fissato a € 4.200,00 e la durata della concessione prorogata al 31/12/2019;

Preso atto che Vodafone Italia S.p.A. ha trasferito con atto a rogito del Notaio Carlo Marchetti, rep. 15365 n. 8235 l'intero proprio ramo d'azienda inerente alle infrastrutture passive di supporto agli apparati attivi di di trasmissione radio, per le telecomunicazioni e la diffusione di

segnali televisivi e radiofonici, comprensivo dei relativi titoli sulle aree occupate a Vodafone Towers S.r.l., inclusa la locazione oggetto della presente;

Considerato che la concessione è scaduta il 31/12/2019 e Vodafone Towers S.r.l. ha richiesto l'autorizzazione al mantenimento dell'impianto (prot. 65768 del 17/12/2019);

Visto il successivo carteggio presente agli atti intervenuto tra la Provincia di Vicenza e Vodafone Towers S.r.l. con cui la Provincia accettava di mantenere l'impianto di telecomunicazione di Vodafone sull'area di pertinenza dell'Istituto "Rossi" in Via Legione Gallieno n.52 a Vicenza e concordava per l'occupazione degli spazi un canone annuo di € 6.000,00 (euro seimila) per la prima annualità (01/01/2020 – 31/12/2020) e successivamente € 4.300,00 (quattromilatrecento) annui da pagare anticipatamente entro il 31/12 di ogni anno per le otto annualità successive e una durata della concessione sino al 31/12/2028;

Ritenuto coerente con i valori di mercato il valore annuo proposto da Vodafone Towers S.r.l. per l'occupazione di un'area di circa 40 mq di cui 25 mq circa per il palo e 15 mq circa per gli apparati il tutto meglio individuato con colore rosso nella planimetria che, firmata dalle Parti, si allega alla concessione (All.: A);

Non rilevando motivi ostativi alla permanenza dell'impianto nell'area e al conseguente rilascio della presente concessione temporanea a Vodafone Towers S.r.l. titolare di licenza per la gestione di una Rete di Telefonia Radiomobile sul territorio nazionale;

Considerato che il bene di cui trattasi costituisce patrimonio indisponibile della Provincia di Vicenza e come tale non può essere oggetto di contratto di diritto privato bensì di un provvedimento di concessione unilaterale finalizzato al perseguimento di un interesse pubblico ai sensi e per gli effetti del Regolamento Provinciale per la gestione e valorizzazione del Patrimonio immobiliare provinciale;

Visti gli artt. 151 comma 4 e 107 del D.Lgs. n. 267/2000;

Richiamata la Deliberazione del Consiglio Provinciale n.2 del 10/01/2019 con la quale è stato approvato il Bilancio di Previsione 2019-2021;

Richiamato altresì il Decreto Presidenziale n. 11 del 31/01/2019 con cui è stato approvato il Piano Esecutivo di Gestione 2019/2021 e il Piano Performance 2019/2021;

Dato atto che il presente provvedimento è sottoposto al visto di regolarità contabile attestante la copertura finanziaria ai sensi dell'art.151 del D.Lgs. 267/2000;

Dato atto che il presente provvedimento è sottoposto al visto di conformità alle leggi, statuto e regolamenti espresso dal Segretario Generale ai sensi del Decreto presidenziale n. 107 del 15/11/2018;

DETERMINA

1. di aderire alla richiesta formulata da Vodafone Towers S.r.l. di occupare parte di un'area di proprietà della Provincia di Vicenza identificata catastalmente al Fg. 81 mapp.145 alle condizioni di cui all'atto concessorio allegato alla presente e facente parte integrante della presente determinazione;

2. di stabilire il canone concessorio in € 6.000,00 (euro seimila) per la prima annualità (01/01/2020 – 31/12/2020) e successivamente € 4.300,00 annui da pagare anticipatamente entro il 31/12 di ogni anno per le singole otto annualità successive, con aggiornamento automatico al 100% ISTAT se positivo (periodo novembre-novembre);
3. di fissare la durata della concessione in nove anni con decorrenza dal 1/1/2020 e scadenza il 31/12/2029;
4. di approvare lo schema di concessione allegato al presente atto di cui forma parte integrante (All.: A);
5. di dare atto che l'annualità 2020 per € 6.000,00 è stata corrisposta in modo anticipato in data 28/10/2019 e accertata al titolo 3 "entrate extratributarie" tipologia 0100 "vendita di beni e servizi e proventi derivanti dalla gestione dei beni", art. 0196 "canoni di concessione su beni provinciali" del bilancio di previsione 2019 (accertamento n. 2893/19);
6. di accertare le successive annualità (2021 e seguenti) per € 4.300,00 annui allo stesso titolo sopra indicato del bilancio di previsione 2020 e successivi, imputandola come da cronoprogramma sotto riportato;
7. di approvare il seguente cronoprogramma di entrate sulla base delle norme e dei principi contabili di cui al D.Lgs. 23 giugno 2011, n.118 (Armonizzazione sistemi contabili):

Anno di imputazione dell'accertamento	Anno di incasso delle somme
1° - 2020 - € 4.300,00	1° - 2020 - € 4.300,00
2° - 2021 - € 4.300,00	2° - 2021 - € 4.300,00
3° - 2022 e seg. € 4.300,00 annui	3° - 2022 e seg. € 4.300,00 annui
Totale € 40.400,00	Totale € 40.400,00

8. Di attestare che, oltre a quanto indicato nei punti precedenti del dispositivo del presente provvedimento, non vi sono altri riflessi diretti ed indiretti sulla situazione economico-finanziaria o sul patrimonio della Provincia (ai sensi art 49 del TUEL come modificato dalla Legge 213/2012).
9. di dare atto che al presente provvedimento sarà data esecuzione ad avvenuta pubblicazione all'albo pretorio on line.

Vicenza, 10/01/2020

**Sottoscritta dal Dirigente
(BAZZAN CATERINA)
con firma digitale**

Responsabile del Procedimento: Dott. Vittorio Bianchin



PROVINCIA DI VICENZA

Contrà Gazzolle n. 1 – 36100 VICENZA C. Fisc. P. IVA 00496080243

DETERMINAZIONE N° 28 DEL 10/01/2020

Servizio GESTIONE DEMANIO E PATRIMONIO IMMOBILIARE ESPROPRI
Proposta N° 32 / 2020

OGGETTO: CONCESSIONE A VODAFONE TOWERS S.R.L. DI SPAZI E AREE PUBBLICHE APPARTENENTI AL DEMANIO DELLA PROVINCIA DI VICENZA: AUTORIZZAZIONE AL MANTENIMENTO DI UN TRALICCIO PER APPARATI DI TELECOMUNICAZIONE SITO IN VIA LEGIONE GALLIENO N.52 A VICENZA PRESSO L'ISTITUTO A. ROSSI. INDIVIDUAZIONE DELL'AREA E APPROVAZIONE DELLA BOZZA DI CONCESSIONE

VISTO DI CONFORMITA' ALLE LEGGI, STATUTO E REGOLAMENTI

(ai sensi del Decreto del Presidente della Provincia n. 107 del 15/11/2018)

(X) Favorevole () Contrario

.....

Vicenza, 27/01/2020

**Sottoscritto dal Segretario Generale
(MACCHIA ANGELO)
con firma digitale**



PROVINCIA DI VICENZA

Contrà Gazzolle n. 1 – 36100 VICENZA C. Fisc. P. IVA 00496080243

DETERMINAZIONE n. 28 del 10/01/2020

Servizio GESTIONE DEMANIO E PATRIMONIO IMMOBILIARE ESPROPRI

Proposta N° 32 / 2020

OGGETTO: CONCESSIONE A VODAFONE TOWERS S.R.L. DI SPAZI E AREE PUBBLICHE APPARTENENTI AL DEMANIO DELLA PROVINCIA DI VICENZA: AUTORIZZAZIONE AL MANTENIMENTO DI UN TRALICCIO PER APPARATI DI TELECOMUNICAZIONE SITO IN VIA LEGIONE GALLIENO N.52 A VICENZA PRESSO L'ISTITUTO A. ROSSI. INDIVIDUAZIONE DELL'AREA E APPROVAZIONE DELLA BOZZA DI CONCESSIONE

VISTO DI REGOLARITA' CONTABILE


attestante la copertura finanziaria (ai sensi dell'art. 151 del D. Lgs. 18 agosto 2000, n. 267)

Accertamento: 40 del 2020;14 del 2021; 1 del 2022 e successivi

La concessione scade il 31/12/2028 e non come indicato al punto 3 del dispositivo il 31/12/2029.

Vicenza, 23/01/2020

**Sottoscritto dal Dirigente
(BAZZAN CATERINA)
con firma digitale**

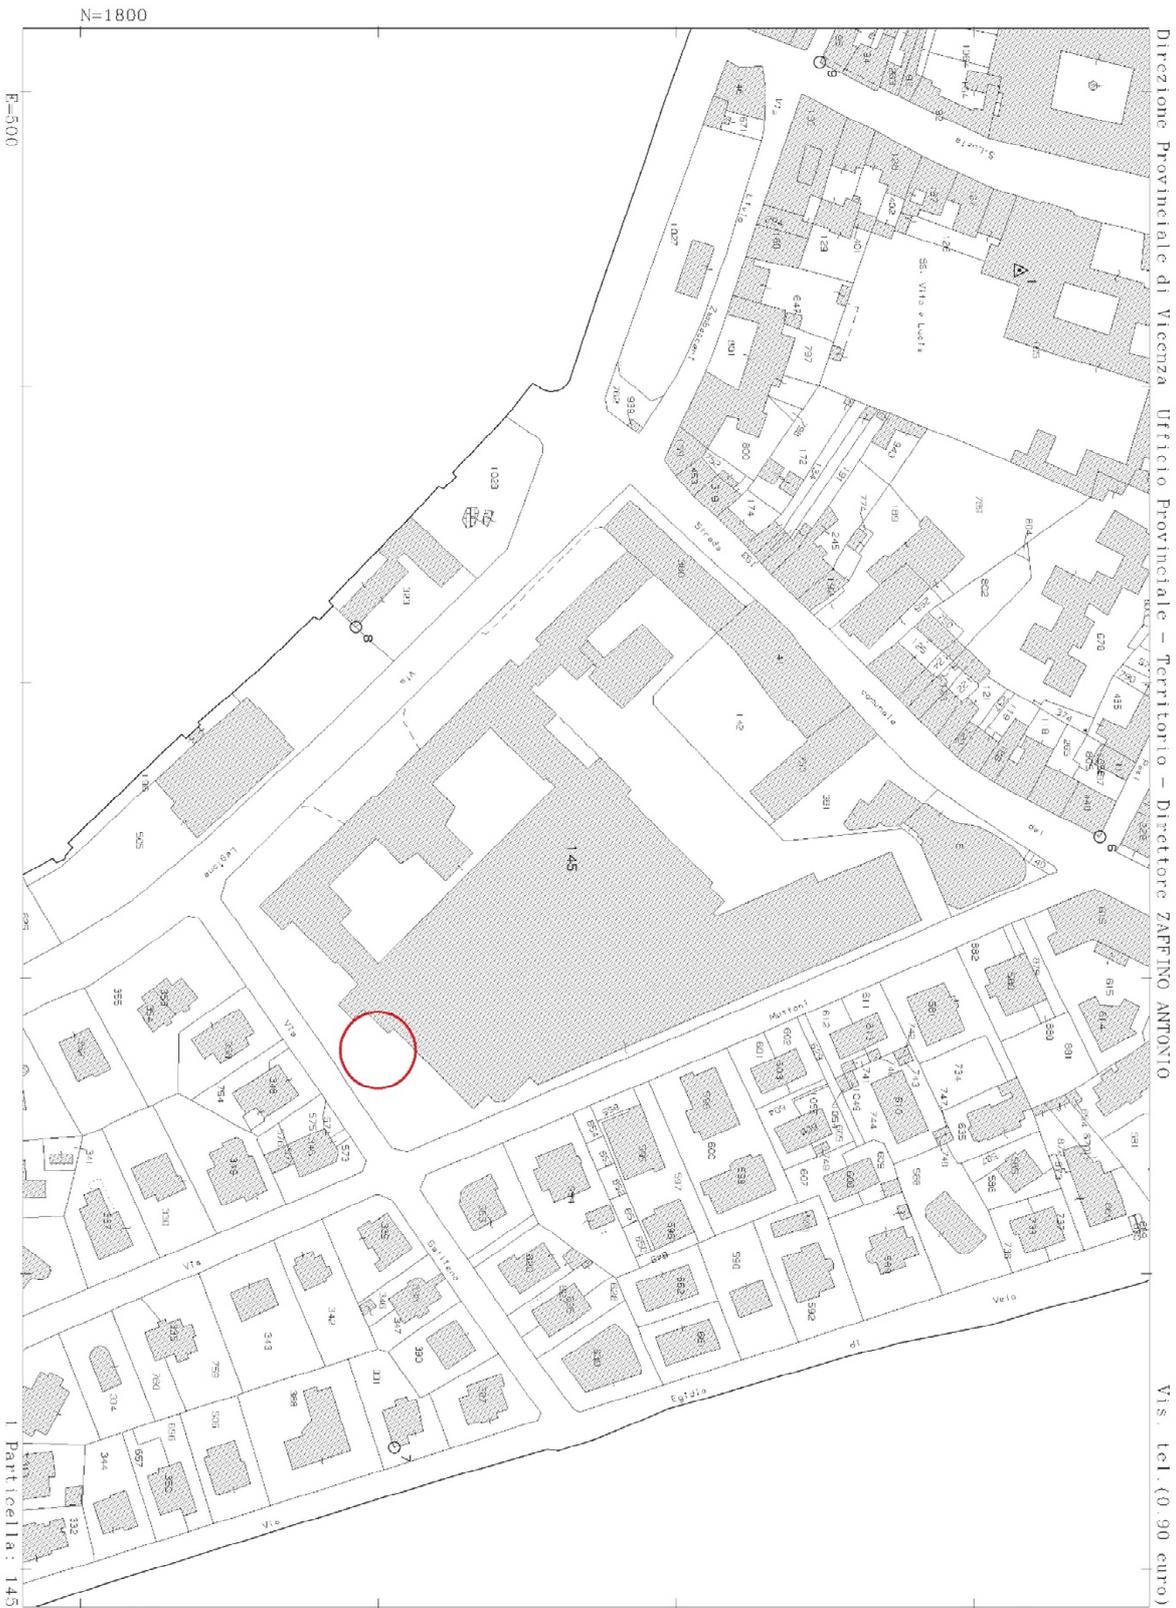

N=1800

F=500

Direzione Provinciale di Vicenza Ufficio Provinciale - Territorio - Direttore ZAFFINO ANTONIO

Via. tel. (0 90 euro)

Comune: VICENZA
Foglio: 81


Scala originale: 1:2000
Dimensione cornice: 534.000 x 378.000 metri

26-Nov-2019 16:11:22
Prot. n. T263661/2019

Particella: 145

ALL RIGHTS RESERVED - This document is the exclusive property of Omnitel Pronto Italia S.p.A. which reserves all rights therein. Therefore this document may not be copied, reproduced, communicated or disclosed to others or used in any way, not even for experimental purposes, without written permission of Omnitel Pronto Italia S.p.A. and upon request it shall be promptly returned to Omnitel Pronto Italia S.p.A., Ivrea, Italy.

TUTTI I DIRITTI SONO RISERVATI - Questo documento è di proprietà esclusiva della Omnitel Pronto Italia S.p.A. sul quale si riserva ogni diritto. Pertanto questo documento non può essere copiato, riprodotto, comunicato o divulgato ad altri o usato in qualsiasi maniera, nemmeno per fini sperimentali, senza autorizzazione scritta della Omnitel Pronto Italia S.p.A. e su richiesta dovrà essere prontamente restituito.

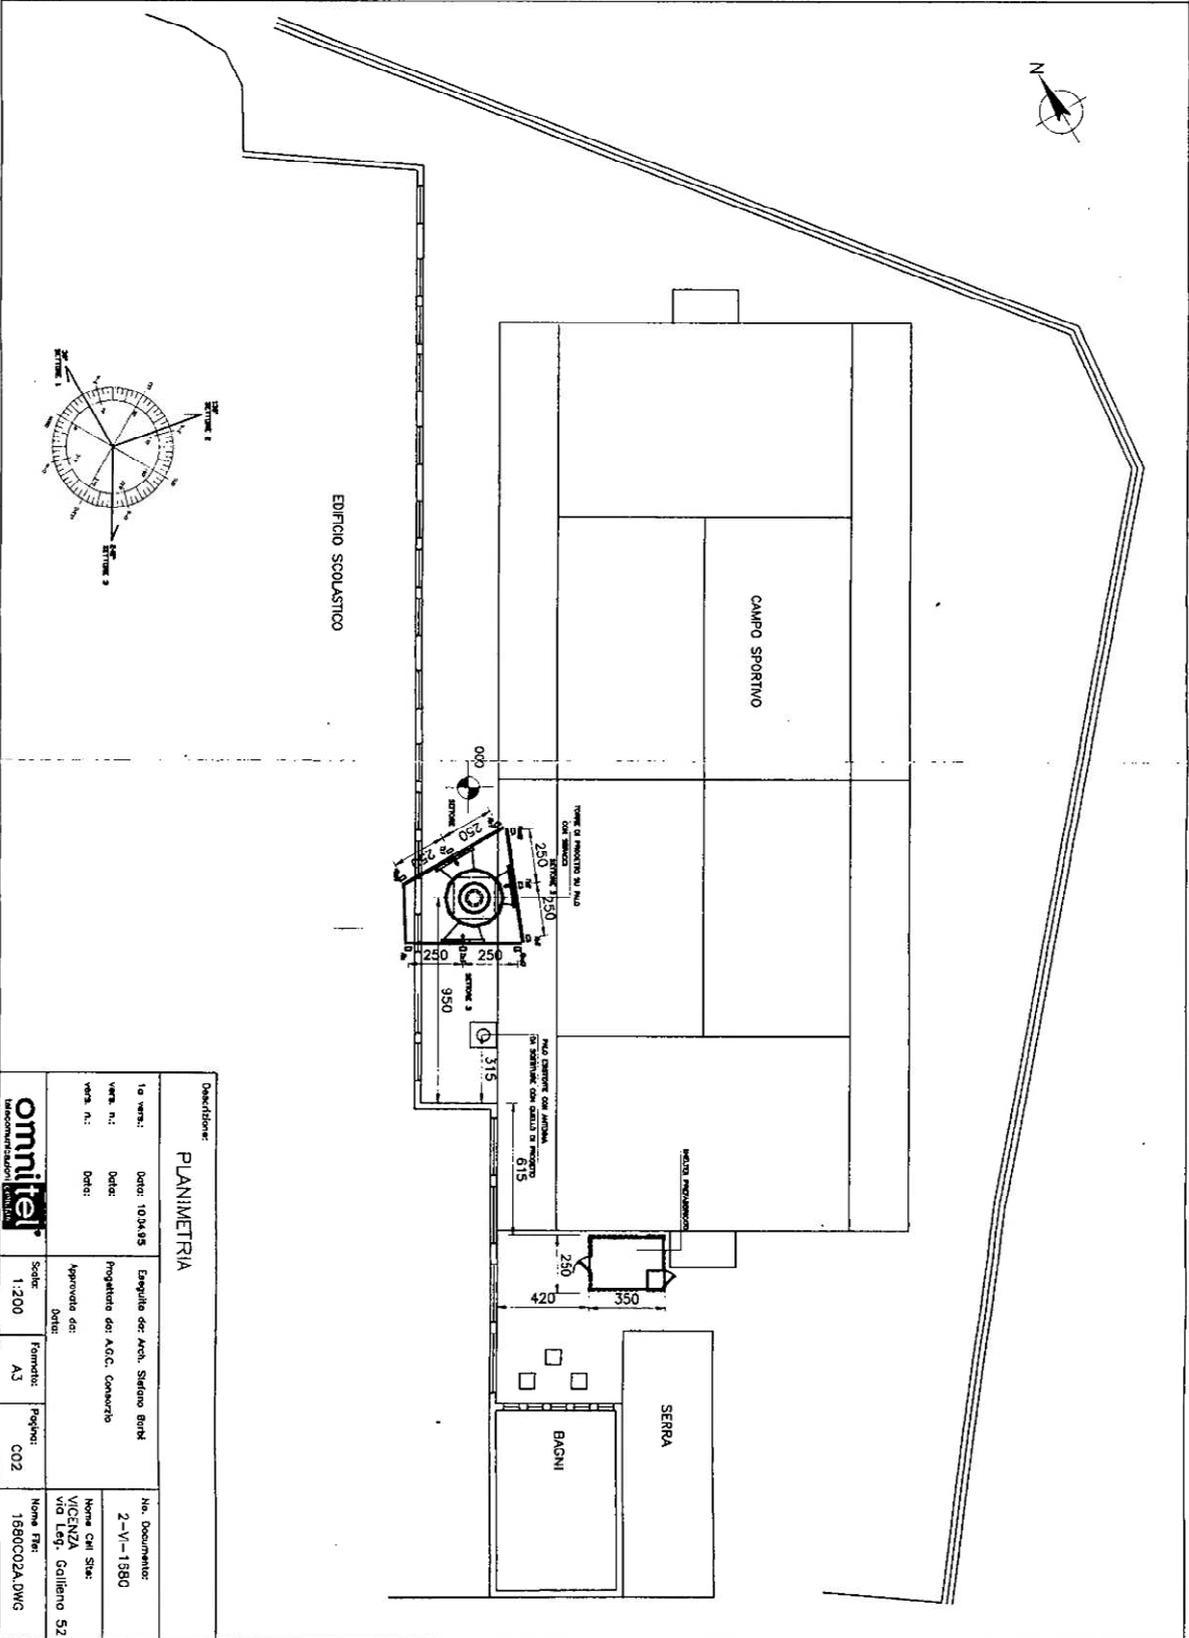

omnitel <small>telecomunicazioni</small>		Scala: 1:200	Foglio: C02	Nome File: 1890C02A.DWG
PLANIMETRIA		Progettato da: A.C.C. Consorzio	Foglio: C02	No. Documento: 2-V-1980
Data: 10.14.95	Disegnato da: Stefano Bardi	Approvato da: Data:	Nome Chiave: VICENZA Via Leg. Colliano 52	
Data: 				

Ufficio provinciale di: VICENZA Territorio

Situazione aggiornata al : 27/11/2019

Immobile selezionato

Catasto: **Fabbricati** Comune: **VICENZA** Codice: **L840**
Foglio: **81** Particella: **145** Subalterno: **3**

Elenco Intestati

	Nominativo o denominazione	Codice fiscale	Titolarità	Quota	Altri dati
<input checked="" type="radio"/>	AMMINISTRAZIONE PROVINCIALE DI VICENZA	00496080243	Proprieta'		

CONCESSIONE A VODAFONE TOWERS S.P.A. DI SPAZI E AREE PUBBLICHE APPARTENENTI AL DEMANIO DELLA PROVINCIA DI VICENZA PER IL MANTENIMENTO DELL'ISTALLAZIONE DI APPARATI DI TELECOMUNICAZIONE IN COMUNE DI VICENZA IN VIA LEGIONE GALLIENO N.52 PRESSO L'ISTITUTO "A. ROSSI" - AL CATASTO: FG. 81 MAPP.145 (PARTE) (2OF01680 S. LUCIA)

TRA

La Provincia di Vicenza, con sede in Vicenza, C.trà Gazzolle n.1, Codice Fiscale n. 00496080243, rappresentata dalla Dott.ssa Caterina Bazzan dirigente dell'Area Risorse e Servizi Finanziari, la quale agisce in forza della deliberazione dell'art. n. 107 del D.Lgs. 267/2000, dell'art 44 del vigente Regolamento Provinciale dei contratti e del Decreto del Presidente della Provincia n.101 del 14/11/2018 esecutivi nei termini di legge, di seguito denominato parte Concedente - da una parte;

E

la società Vodafone Towers S.r.l., con sede legale in Milano, Via Lorenteggio n. 240, codice fiscale e numero di iscrizione al Registro delle Imprese di Milano 10934930966, REA 2567451, in forza dei poteri conferitigli con delibera scritta del consiglio di amministrazione in data 10 settembre 2019, rappresentata per il presente atto dal Sig. Alberto Marini, in qualità di Procuratore ad negotia, munito dei necessari poteri in forza di procura speciale rilasciata dal Notaio in Milano, dott. Ciro De Vivo in data 3 dicembre 2019, repertorio 55299, raccolta n. 26984, registrata a Milano in data 03/12/2019, al n. 47031, serie 1T, di seguito denominata parte Concessionaria dall'altra parte e, quando indicate congiuntamente nel seguito denominate "le Parti";

PREMESSO CHE

- Vodafone Italia S.p.A., titolare di licenza per la gestione di una Rete di Telefonia Radiomobile sul territorio nazionale ai fini della realizzazione di detta Rete, è interessata ad occupare con dei propri impianti di telecomunicazione un'area di proprietà della Provincia di Vicenza nel territorio comunale di Vicenza sita in Via Legione Gallieno n.52, identificata catastalmente al Fg. 81 mapp.145 come meglio rappresentata nella planimetria allegata (All.: A) e idonea all'installazione di apparati di telecomunicazione;
- ai fini dell'occupazione di cui sopra, con deliberazione della Giunta Provinciale in data 02/03/1995 nn. 12258/10785, e successiva Convenzione n 33757 di Rep. e 37816 di Prot. è stato disposto di concedere alla ditta Omnitel Pronto Italia con sede legale in Ivrea l'autorizzazione a installare un traliccio presso l'I.T.I.S "A. Rossi" sito in Via Legione Gallieno n.52 di proprietà provinciale per il periodo 1/6/95 – 30/5/2014 a fronte di un canone di Lire 2.300.000;
- con determina n 1237 del 4/11/2010 la Provincia di Vicenza approvava l'atto n. 82560 del 26/11/2010 quale atto aggiuntivo alla concessione di prot 37816 del 1/6/1995 con cui il canone veniva portato a € 6.000,00 (euro seimila) mantenendo inalterata la scadenza della concessione al 30/5/2014;
- con successivo atto aggiuntivo di prot. 53243 del 27/07/2011 modificativo e integrativo dell'originaria concessione di prot. 37816 dell'1/6/1995 il canone veniva portato a € 5.400,00 e la scadenza della concessione prorogata al 31/12/2017;

- con Determinazione Dirigenziale n. 53/2014 (Prot. 9186/2014), atto modificativo e integrativo dell'originaria concessione di prot. 37816 dell'1/6/1995 il canone concessorio veniva fissato in € 4.200,00 e la durata della concessione prorogata al 31/12/2019;
- Vodafone Italia S.p.A. ha trasferito con atto a rogito del Notaio Carlo Marchetti, rep. 15365 n. 8235 l'intero proprio ramo d'azienda inerente alle infrastrutture passive di supporto agli apparati attivi di trasmissione radio, per le telecomunicazioni e la diffusione di segnali televisivi e radiofonici, comprensivo dei relativi titoli sulle aree occupate a Vodafone Towers S.r.l., inclusa la locazione oggetto della presente;

Tutto ciò premesso si conviene quanto segue:

Art. 1 – Premesse

Le premesse e gli allegati costituiscono parte integrante e sostanziale della presente convenzione.

Art. 2 - Oggetto

La Provincia di Vicenza dà **in concessione** a Vodafone Towers S.r.l., che accetta, la seguente porzione di terreno di sua proprietà in Comune di Vicenza identificata catastalmente al Fg. 81 mapp.145 di circa 40,00 mq di cui 25 mq circa per il palo e 15 mq circa per gli apparati il tutto meglio individuato con colore rosso nella planimetria che, firmata dalle Parti, si allega alla concessione (All.: A).

La Concedente concede altresì in concessione alla Concessionaria gli spazi necessari per il passaggio cavi, la realizzazione dei necessari pozzetti di terra, dei quadri di servizio e di quanto altro necessario al funzionamento dell'impianto, così come indicato in linea di massima nella planimetria contrassegnata allegata (All.: A), che viene sottoscritta dalle Parti per esteso e in ciascun foglio.

La Provincia di Vicenza dichiara che non sussistono diritti di terzi che in qualsiasi modo possano pregiudicare la piena disponibilità ed il completo godimento dell'immobile da parte di Vodafone Towers S.r.l. la quale resta pertanto manlevata da ogni evizione e pretesa di terzi.

La Concedente dichiara che la porzione di immobile e gli eventuali impianti tecnologici ivi presenti sono stati realizzati in conformità a tutte le disposizioni di Legge e che esso detiene ogni necessaria autorizzazione e/o certificazione, che si obbliga a consegnare, a richiesta, alla Concessionaria.

La Concessionaria dichiara che gli impianti per telecomunicazioni presenti nella porzione di immobile sono stati realizzati in conformità a tutte le disposizioni di Legge.

Art. 3 – Utilizzo

Le porzioni di terreno oggetto della presente concessione sono utilizzate per l'installazione di una stazione radio base, comprensiva di strutture, antenne ed apparecchiature radio per la diffusione di segnale radio-telefonico (nel seguito "l'impianto"), per il perseguimento di scopi sociali e principalmente per realizzare e gestire il pubblico servizio di telecomunicazioni. Le Parti convengono pertanto che il diritto di aggiornamento /mantenimento dell'impianto è condizione essenziale per tutta la durata della concessione. La Provincia di Vicenza non è responsabile per la custodia dell'immobile e dell'impianto. Vodafone Towers S.r.l. si farà carico a propria cura e spese dell'ottenimento delle concessioni, autorizzazioni e nulla-osta necessari all'aggiornamento/mantenimento dell'impianto. Al termine della concessione dell'immobile Vodafone Towers S.r.l. provvederà

a propria cura e spese, nei tempi tecnici necessari, a rimuovere quanto da essa installato è alla rimessione dell'immobile in pristino stato.

Art. 4 - Durata e decorrenza

La concessione avrà durata di anni **9 (nove)** a decorrere dal 1/1/2020 e potrà essere rinnovata per uguale periodo, alla scadenza, esclusivamente con la previa deliberazione del concedente, essendo escluso il tacito rinnovo. La Provincia di Vicenza consente che Vodafone Towers S.r.l. possa recedere anticipatamente dalla concessione, in qualsiasi momento, con preavviso di 90 (novanta) giorni dato con PEC senza per questo avanzare alcun diritto alla restituzione di tutto o parte del canone concessorio già versato. Affinché il concedente possa provvedere all'iter procedurale di competenza, il concessionario farà pervenire al concedente l'istanza di rinnovo entro il 30/09/2028. Al termine della concessione Vodafone Towers S.r.l. si impegna al ripristino dell'area occupata.

Art 5: Canone concessorio

Il canone concessorio viene pattuito nella misura di € 6.000,00 (euro seimila) per la prima annualità (01/01/2020 – 31/12/2020) e successivamente nella misura di € 4.300,00 annui da pagare anticipatamente entro il 31/12 di ogni anno. A partire dal secondo anno di concessione, il canone di cui sopra sarà aggiornato automaticamente nella percentuale del 100% della variazione dell'indice ISTAT dei prezzi al consumo delle famiglie di operai e impiegati (periodo novembre/novembre). I pagamenti saranno effettuati a mezzo bonifico bancario e saranno accreditati sul conto della Provincia di Vicenza aperto presso Intesa Sanpaolo S.p.A., codice conto tesoreria n.149 IBAN IT2500306912117100000046069, cod. Swift BCITITMM, con la seguente causale "Canone annuo di concessione traliccio Vodafone + Wind ITIS Rossi".

Art. 6 – Manleva di responsabilità

Vodafone Towers S.r.l. si impegna ad adottare tutti gli accorgimenti necessari ed opportuni per non recare danno al vicino Istituto "A. Rossi" che insiste sullo stesso mappale e solleva la Provincia di Vicenza da ogni responsabilità per gli eventuali danni che a chiunque possano derivare a causa dell'occupazione dell'area e dell'utilizzo dell'impianto da parte della stessa. A tali fini, la Concessionaria ha stipulato idonea polizza assicurativa con primaria Compagnia di Assicurazione.

Art. 7 – Accesso all'area

La Concessionaria già detiene il pieno e libero godimento dell'area occupata nei limiti dell'uso convenuto in forza della concessione richiamata nelle premesse. Vodafone Towers S.r.l. direttamente o a mezzo di personale da essa incaricato, avrà facoltà di accedere all'area, in qualunque momento, per effettuare tutti gli interventi relativi alla installazione, conduzione, manutenzione e controllo dell'impianto impegnandosi in ogni modo a recare il minor disagio possibile agli utenti del vicino Istituto "A. Rossi".

Art. 8 – Registrazione

La presente concessione sarà registrata a cura e spese della Concessionaria.

Art. 9 – Modifiche alla concessione

Qualsiasi modifica alla presente convenzione sarà valida solo se risultante da atto debitamente sottoscritto tra le Parti.

Art. 10 – Comunicazioni

Per tutte le comunicazioni relative al rapporto posto in essere con la presente concessione le parti eleggono domicilio:

Il Proprietario c/o: Indirizzo posta: Vicenza, C.trà Gazzolle n.1

Indirizzo posta elettr.: provincia.vicenza@cert.ip-veneto.net, bianchin.vittorio@provincia.vicenza.it

Telefono: 0444908654

La parte Concessionaria c/o: Vodafone Towers S.r.l. - Ufficio Contratti Rental - Piazza Bardella 11 – 35129 Padova (PD)

Oppure tramite P.E.C. all' indirizzo: rentalnord@vodafone.pec.it

Le Parti convengono che le comunicazioni inviate ad un diverso indirizzo o con modalità diverse da quelle previste nel presente concessione non avranno alcun valore.

Art. 11 – Privacy

I dati personali della Concedente saranno trattati in conformità con le normative applicabili in materia di privacy e protezione dei dati (in particolare il Decreto Legislativo 196/2003 - "Codice in materia di protezione dei dati personali" ed il Regolamento Generale sulla Protezione dei Dati 679/2016 - "GDPR"). I dati della Concedente saranno pertanto trattati dalla Concessionaria solo per le seguenti finalità:

a - esecuzione degli obblighi derivanti dalla presente concessione e relativi adempimenti;

b - adempimenti di obblighi previsti dalla legge, regolamenti o dalla normativa comunitaria.

In relazione alle finalità sopra indicate i dati verranno trattati mediante strumenti manuali, informatici o telematici anche combinati tra loro per un periodo di tempo non superiore a quello strettamente necessario e comunque, nel rispetto delle garanzie di riservatezza e delle misure di sicurezza previste dalla normativa vigente.

Per il perseguimento delle finalità sopra indicate, la Concessionaria potrà comunicare, in Italia e all'estero, compresi paesi non appartenenti all'Unione Europea, i dati personali a soggetti terzi appartenenti alle seguenti categorie:

-autorità pubbliche e organi di vigilanza e controllo;

-società controllate, controllanti e collegate;

-banche ed istituti di credito per la gestione dei pagamenti/incassi;

-soggetti che svolgono per conto della Concedente compiti di natura tecnica ed organizzativa;

-soggetti che effettuano servizi di acquisizione, lavorazione ed elaborazione dei dati ad uso interno

-soggetti che forniscono servizi per la gestione dei sistemi informativi delle parti;

-soggetti che svolgono attività di trasmissione, imbustamento, trasporto e smistamento delle comunicazioni dell'interessato;

-soggetti che svolgono attività di archiviazione e data entry ad uso interno

-studi e società nell'ambito dei rapporti di assistenza e consulenza;

-soggetti che svolgono adempimenti di controllo, revisione e certificazione delle attività poste in essere dalla Concessionaria anche nell'interesse dei propri fornitori.

I soggetti appartenenti alle categorie sopra riportate trattano i dati come distinti titolari del trattamento o in qualità di Responsabili o Incaricati all'uopo nominati dalla Concessionaria.

I dati personali della Concedente potranno inoltre, essere conosciuti dai dipendenti/consulenti della Concessionaria i quali sono stati appositamente nominati Responsabili o Incaricati del trattamento.

La Concedente autorizza espressamente la Concessionaria al trattamento dei dati personali per le finalità indicate nel presente articolo.

In caso di cessazione della presente concessione le Parti cesseranno ogni trattamento dei dati personali ricevuti nel rispetto della normativa vigente.

Art.13 – Obblighi di riservatezza

Le Parti si danno reciprocamente atto del fatto che le tutte le informazioni scambiate nel periodo di vigenza della presente concessione, per le finalità nella stessa indicate, sono considerate Informazioni Riservate, per la parte che ne è proprietaria e non sono disponibili al pubblico.

Le Informazioni Riservate saranno pertanto ricevute e conservate con la massima riservatezza dalla parte destinataria che si impegna conseguentemente a impedirne la divulgazione a terzi, impiegando a tal fine lo stesso grado di diligenza che userebbe normalmente per proteggere informazioni riservate di valore economico paragonabile, facenti parte del proprio patrimonio. La parte destinataria non potrà copiare, duplicare, riprodurre o registrare in nessuna forma e con nessun mezzo le Informazioni Riservate, salvo che nella misura strettamente necessaria per consentire la circolazione tra i soggetti direttamente coinvolti conformemente al punto successivo.

Ciascuna delle parti garantisce che l'accesso alle Informazioni Riservate sia limitato esclusivamente a quegli amministratori, dipendenti o consulenti, propri o di società appartenenti al proprio gruppo, che necessitino di essere messi a conoscenza delle stesse, in stretta dipendenza della concessione, e risponde dell'osservanza dell'obbligo di riservatezza da parte di tali soggetti

Le precedenti disposizioni non si applicheranno alle Informazioni Riservate che siano già conosciute dalla parte destinataria prima della loro comunicazione; che siano o diventino di pubblico dominio per ragioni diverse dall'inadempimento della parte destinataria; che siano ottenute dalla parte destinataria da una terzo di buona fede che ha il pieno diritto di disporre delle Informazioni Riservate; che siano elaborate da ciascuna parte in modo completamente autonomo e indipendente; che la Parte destinataria comunichi o divulghi: 1 in ottemperanza ad una formale richiesta da parte di una Autorità munita dei necessari poteri o in forza di un obbligo di legge, 2 per tutelare i propri interessi in sede giudiziale e/o amministrativa; 3 nel caso cui divulgazione sia stata previamente autorizzata per iscritto dalla parte proprietaria. In relazione ai punti 1 e 2, la parte destinataria darà tempestiva notizia scritta della comunicazione o divulgazione alla parte proprietaria.

Alcuni informazioni riservate del Locatore (dati anagrafici: nome, cognome, indirizzo, recapito telefonico, email) potranno essere comunicati a terze parti che operano per conto di Vodafone, esclusivamente per l'esecuzione della presente concessione, in particolare per consentire l'accesso all'apparato di rete e/o la manutenzione dello stesso.

Le parti s'impegnano a mantenere il vincolo di riservatezza sulle informazioni scambiate, anche per i due anni successivi dal termine della presente concessione.

La Concedente, in quanto Ente pubblico, ha provveduto alla pubblicazione della determinazione dirigenziale n. del che approva lo schema della presente concessione per soddisfare le esigenze di trasparenza dell'attività amministrativa ai sensi e per gli effetti di cui all'articolo 124 del d.lgs 18 agosto 2000, n. 267 (Testo unico degli enti locali).

Art.14 – Obblighi delle parti

Le Parti si impegnano:

1. a non tenere comportamenti, anche omissivi, incompleti o tentativi che determinino violazioni delle disposizioni del D.Lgs. 231/2001 e dello UK Bribery Act 2010. In ogni caso non è consentito alle Parti nell'esecuzione della presente concessione offrire o promettere – direttamente o indirettamente – denaro o qualsiasi altra utilità a pubblici ufficiali o a incaricati di pubblico servizio o comunque a soggetti riconducibili alla Pubblica Amministrazione, in senso lato, al fine di influenzare un atto o una decisione relativi al loro ufficio;

2. a conoscere, rispettare e far rispettare dai propri dipendenti e collaboratori il Codice Etico ed il Modello Organizzativo ex. D.Lgs 231/2001 di Vodafone, disponibili sul sito www.vodafone.it.

In caso di inadempimento di quanto previsto dal presente articolo, le Parti avranno diritto di sospendere l'esecuzione delle concessioni e/o di risolvere la Concessione con effetto immediato ai sensi dell'art. 1456 cc.

Protocollo e data della firma digitale

Per la Provincia di Vicenza
il Dirigente
Dott.ssa Caterina Bazzan

Per Presa visione e accettazione delle condizioni
Vodafone Towers S.r.l.
Il Procuratore

All.: n.1