PROVINCIA DI VICENZA

Contrà Gazzolle n. 1 – 36100 VICENZA C. Fisc. P. IVA 00496080243

DETERMINAZIONE N° 927 DEL 16/10/2017

U.C. ISTRUZIONE

OGGETTO: IPSAR "ARTUSI" DI RECOARO TERME: UTILIZZO IMPIANTO SPORTIVO COMUNALE NELL'ANNO SCOLASTICO 2017/2018. APPROVAZIONE NUOVO SCHEMA DI CONTRATTO.

IL DIRIGENTE

Premesso che da diversi anni quest'Amministrazione, per rispondere alle esigenze di incremento della popolazione scolastica di alcuni Istituti, ricorre all'utilizzo, ad uso scolastico, di spazi (locali) e impianti sportivi di proprietà di soggetti terzi al fine di consentire il regolare svolgimento dell'attività didattica da parte degli studenti frequentanti; e ciò a fronte di una dotazione di locali, laboratori didattici e palestre di proprietà provinciale non sufficiente a coprire il fabbisogno della singola scuola;

Richiamata la Determinazione Dirigenziale n. 833 del 15 settembre 2017 con la quale, per l'anno scolastico 2017/2018, sono stati approvati sia l'utilizzo di strutture di proprietà di soggetti terzi (privati e Comuni) impegnando, altresì, gli importi necessari alla copertura della spesa per locazioni e rimborso oneri (riscaldamento, luce e ed acqua), sia gli schemi di contratto con alcune società sportive;

Visto che con il provvedimento sopra richiamato è stato approvato tra l'altro lo schema di contratto tra la Provincia e la Società sportiva "Centro Sport Valdagno" per l'utilizzo del Palasport San Giorgio, di proprietà del Comune di Recoaro Terme, da parte dell'IPSAR "Artusi" di Recoaro, schema che prevedeva anche la sottoscrizione del Dirigente del Comune per quanto concerne la copertura assicurativa per danni provocati a terzi e per i rischi di incendio;

Preso atto che il Comune di Recoaro Terme nell'atto di concessione per la gestione del Palasport San Giorgio alla Società Centro Sport Valdagno Srl (prot. n. 3407 del 25 marzo 2015) all'art. 2 ha previsto che il Concessionario sostenga gli oneri assicurativi per danni a terzi e per il rischio incendi e che la Società Centro Sport Valdagno Srl ha provveduto ad inviare alla Provincia copia della polizza assicurativa della responsabilità civile n. 6301310 stipulata con AVIVA Italia S.p.A. di Milano in data 5 maggio 2015 e rinnovata fino al 5/5/2018;

Dato atto pertanto che è necessario modificare il contratto approvato con determinazione dirigenziale n. 833/2017 e di provvedere ad approvare un nuovo testo – allegato A) parte integrante del presente provvedimento;

Visti gli artt. 151 comma 4 e 107 del D.Lgs. n. 267/2000;

copia informatica per consultazione

Richiamata la Deliberazione del Consiglio Provinciale n.25 del 17/07/2017 con la quale è stato approvato il Bilancio di Previsione 2017-2019;

Visto che con Decreto Presidenziale n. 65 del 01/08/2017 è stato approvato il Piano Esecutivo di Gestione 2017/19;

Dato atto che il presente provvedimento è sottoposto al visto di conformità alle leggi, statuto e regolamenti espresso dal Segretario Generale ai sensi del Decreto presidenziale n. 11 del 27/10/2014;

DETERMINA

1. di approvare, per le motivazioni esposte in premessa, lo schema di contratto di cui all'allegato 1), parte integrante della presente determinazione, per regolamentare i rapporti tra quest'Amministrazione e la Società Sportiva Centro Sport Valdagno in relazione all'utilizzo, per l'anno scolastico 2017/2018, del Palasport San Giorgio di proprietà del Comune di Recoaro Terme ad uso dell'IPSSAR "Artusi" di Recoaro;

2. di attestare che il presente provvedimento non comporta spese, minori entrate, né riflessi diretti o indiretti sulla situazione economica-finanziaria o sul patrimonio della Provincia (ai sensi art. 49 del TUEL come modificato dal DL 174/12);

3. di dare atto che al presente provvedimento sarà data esecuzione ad avvenuta pubblicazione all'albo pretorio on line;

4. di dare mandato al responsabile del procedimento di provvedere alla pubblicazione nel sito istituzionale ai sensi e per gli effetti del D. Lgs. n. 33/2013.

Vicenza, 12 ottobre 2017

Sottoscritta dal Dirigente
(TURETTA ANDREA)
con firma digitale

Responsabile del Procedimento: Marina Pase

copia informatica per consultazione

PROVINCIA DI VICENZA

Contrà Gazzolle n. 1 – 36100 VICENZA C. Fisc. P. IVA 00496080243

DETERMINAZIONE N° 927 DEL 16/10/2017

U.C. ISTRUZIONE
Proposta N° 1060 / 2017

OGGETTO: IPSAR "ARTUSI" DI RECOARO TERME: UTILIZZO IMPIANTO SPORTIVO COMUNALE NELL'ANNO SCOLASTICO 2017/2018. APPROVAZIONE NUOVO SCHEMA DI CONTRATTO.

VISTO DI CONFORMITA' ALLE LEGGI, STATUTO E REGOLAMENTI

(ai sensi del Decreto del Presidente della Provincia n. 11 del 27 ottobre 2014)

(X) Favorevole ( ) Contrario

……...

Vicenza, 16/10/2017

Sottoscritto dal Segretario Generale
(MACCHIA ANGELO)
con firma digitale

copia informatica per consultazione

N. Prot.

PROVINCIA DI VICENZA

CONTRATTO PER L'UTILIZZO TEMPORANEO E NON ESCLUSIVO DEL PALAZZETTO SAN GIORGIO DI PROPRIETA' DEL COMUNE DI RECOARO E GESTITO DALLA SOCIETA' SPORTIVA "CENTRO SPORT VALDAGNO" DA PARTE DELL'IPSAR "P. ARTUSI" DI RECOARO TERME PER L'ANNO SCOLASTICO 2017/2018.

TRA

la **SOCIETA' SPORTIVA "CENTRO SPORT VALDAGNO"** (qui di seguito denominata Centro Sport Valdagno) di Valdagno, C.F/P.IVA n. 03827800248 in persona del suo legale rappresentante Stefano Garbin nato a Vicenza il 04/05/1967 e residente a Valdagno in Via Matteotti 13;

E

la PROVINCIA di VICENZA (qui di seguito Provincia), c.f. n. 00496080243, in persona del dirigente del Settore Lavo Pubblici Arch. Andrea Turetta, a ciò abilitato dall'art. 107 del decreto legislativo 267/2000 ed in esecuzione del Decreto del Presidente della Provincia n. 70 del 14 maggio 2015;

SI CONVIENE E SI STIPULA QUANTO SEGUE

ART. 1 – Il Centro Sport Valdagno, come sopra rappresentato e in quanto concessionario del Comune di Recoaro Terme come da concessione amministrativa n. 3047 del 25 marzo 2015, concede in uso, temporaneo e non esclusivo per lo svolgimento delle lezioni di educazione motoria per gli anni scolastici 2017/2018 e 2018/2019 e nello stato in cui si trova, alla Provincia di Vicenza, che come sopra rappresentata accetta, l'impianto sportivo di proprietà del Comune di Recoaro Terme indicato nella planimetria (allegato A) parte integrante del contratto) sito in Via Griffani Destra, n. 1/b, da parte degli studenti dell'Istituto Professionale di Stato per i Servizi Alberghieri e della Ristorazione "P. Artusi" di Recoaro (qui di seguito denominato IPSAR "Artusi") come sotto specificato:
a) CAMPO: superficie coperta 1800 mq , superficie utilizzata massima 1150 mq, campo da gioco 800 mq
b) SPOGLIATOI: mq 126
(Dati catastali: Foglio 2, n. particelle/mappali 1741, sub 1.
ART. 2 – L' IPSAR "Artusi" potrà utilizzare l'impianto sportivo e le relative attrezzature di cui all'art. 1 per complessive n. 20 ore settimanali, e per 33 settimane (calendario a.s.), da ripartire nella fascia mattutina, secondo il calendario concordato direttamente tra l'IPSAR "Artusi" e il Centro Sport Valdagno.
ART. 3 - La Provincia corrisponderà, relativamente al periodo citato e quale rimborso spese per l'utilizzo delle strutture/attrezzature sportive l'importo pari a complessive di € **15.840,00.**= (oneri fiscali compresi) calcolato in base alla tariffa oraria richiesta di € 24,00 (IVA compresa) che verrà liquidato con le seguenti modalità:

- un primo acconto di € 5.280,00.= entro il 30 novembre 2017 e 2018;
- un secondo acconto di € 5.280,00 entro il 31 marzo 2018 e 2019;
- il saldo di €. 5.280,00 = entro il 30 giugno 2018 e 2019;

copia informatica per consultazione

Gli importi sopra indicati verranno liquidati su presentazione di fattura elettronica.

ART. 5 - Il presente contratto potrà essere rinnovato per un ulteriore anno scolastico su espresso accordo tra le parti e ai medesimi termini e condizioni, con riferimento ad un utilizzo maggiore o minore di ore settimanali. Tale ammontare verrà liquidato con le modalità e secondo la tempistica sopra specificata.

ART. 6 - Resta inteso che, ai sensi della normativa vigente, l'IPSAR "Artusi" dovrà assicurare adeguata custodia durante le ore di utilizzo dell'impianto sportivo assumendosi la responsabilità di un uso corretto dei locali e delle attrezzature e garantirà, altresì, la pulizia degli spazi concessi in uso, al termine delle lezioni.

ART. 7 - La spesa derivante da eventuali danni agli impianti e alle attrezzature conseguenti al cattivo uso e/o ad atti di vandalismo di cui sia dimostrata la responsabilità a carico dei fruitori del servizio scolastico, sono a carico della Provincia che potrà rivalersi sull'IPSAR "Artusi".

ART. 8 – Il Centro Sport Valdagno, come previsto dalla concessione amministrativa rilasciata dal Comune di Recoaro Terme, ha stipulato polizza assicurativa per responsabilità per danni provocati dalla struttura a terzi e per rischio di incendio (polizza n. 6301310 AVIVA Italia S.p.A. stipulata in data 05/05/2015.

ART. 9 – Per quanto non previsto nel presente atto, le parti fanno riferimento alle disposizioni del codice civile e di legge. Nel caso di controversie il Foro competente è quello di Vicenza.

ART. 10 - Il presente contratto viene registrato in caso d'uso e le spese di registrazione del presente contratto, inerenti e conseguenti, sono a carico delle parti per giusta metà.

Fatto, letto e sottoscritto

Vicenza,

LA PROVINCIA DI VICENZA

(firmato digitalmente)

LA SOCIETA' SPORTIVA "CENTRO SPORT VALDAGNO"

(firmato digitalmente)

Per presa visione del contratto ed accettazione delle clausole e delle condizioni riguardanti l'Istituto

Il Dirigente scolastico dell'IPSAR "Artusi"

(firmato digitalmente)

copia informatica per consultazione

copia informatica per consultazione

Agenzia del Territorio

CATASTO FABBRICATI

Ufficio provinciale di Vicenza

Scheda n. 2 Scala 1: 200

Dichiarazione protocollo n. del

Planimetria di u.i.u. in Comune di Recoaro Terme

Via Griffani civ. 25

Identificativi Catastali:
Sezione:
Foglio: 2
Particella: 1741
Subalterno: 1

Compilata da:
Bruna Enrico Gianni
Iscritto all'albo:
Geometri
Prov. Cuneo N. 2961

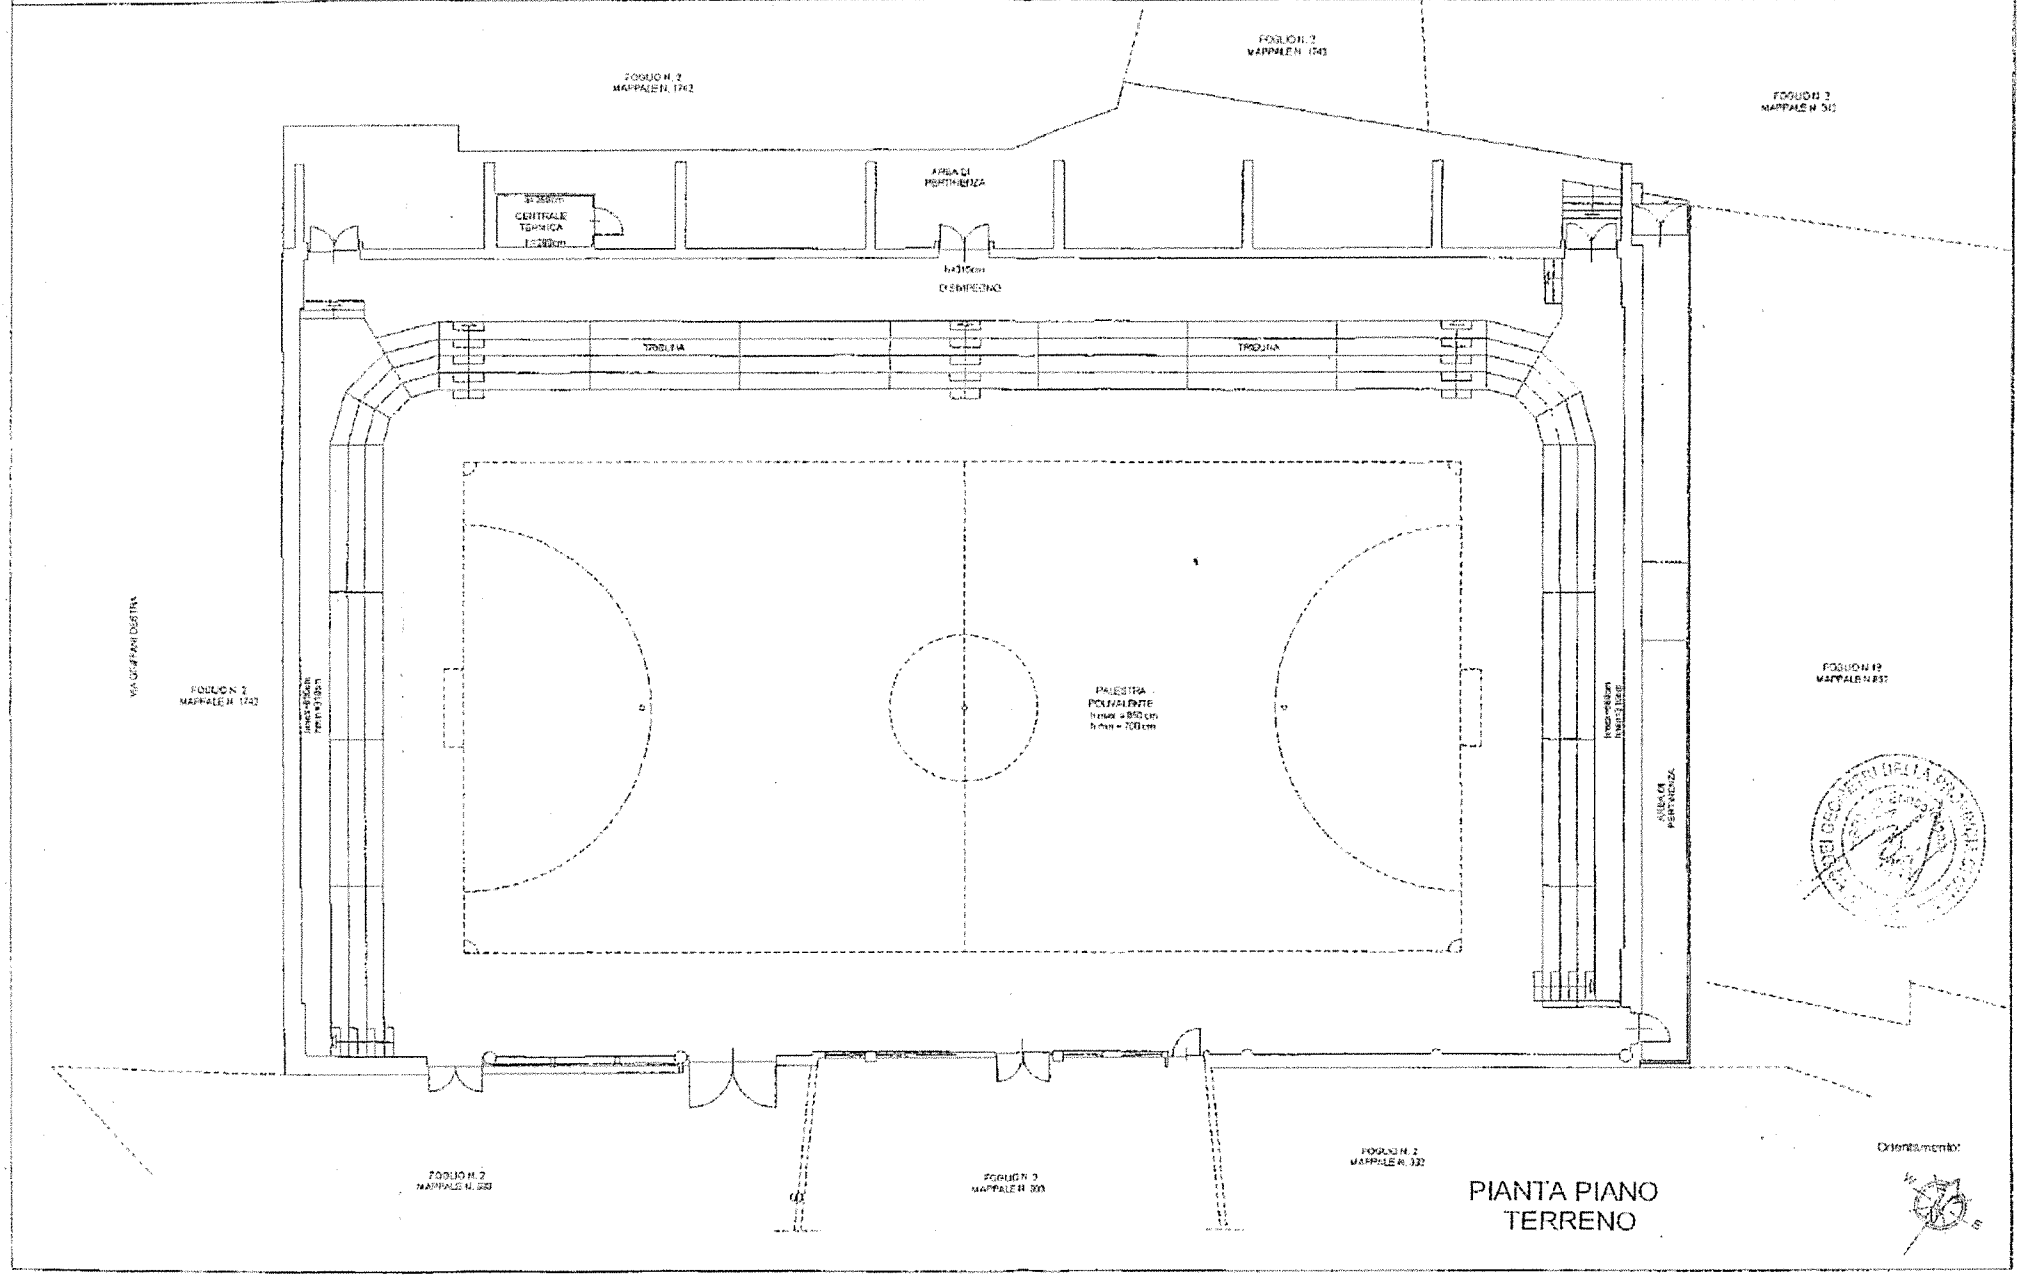

PIANTA PIANO TERRENO