Protocollo_p_vilaoprovi GE/2025/0016760 del 10/04/2025 - Pag. 1 di 1

COMUNE DI CAMISANO V.INO - VI -

PLANIMETRIA AZIENDALE **FANIN STEFANO**	scala: 1: 250
	data: 02/04/2025
Tavola : Inquadramento e stato di progetto	tav.: 01

ditta: FANIN STEFANO
impianto di via Ponte Napoleone, Camisano Vicentino

ALLEGATI ALLA SCHEDA B

B20 - Planimetria dello stabilimento con individuazione dei punti di emissione e trattamento degli scarichi in atmosfera

B21 - Planimetria delle reti fognarie, dei sistemi di trattamento, dei punti di emissione degli scarichi liquidi e della rete piezometrica

B22 - Planimetria dello stabilimento con individuazione delle aree per lo stoccaggio di materie e rifiuti

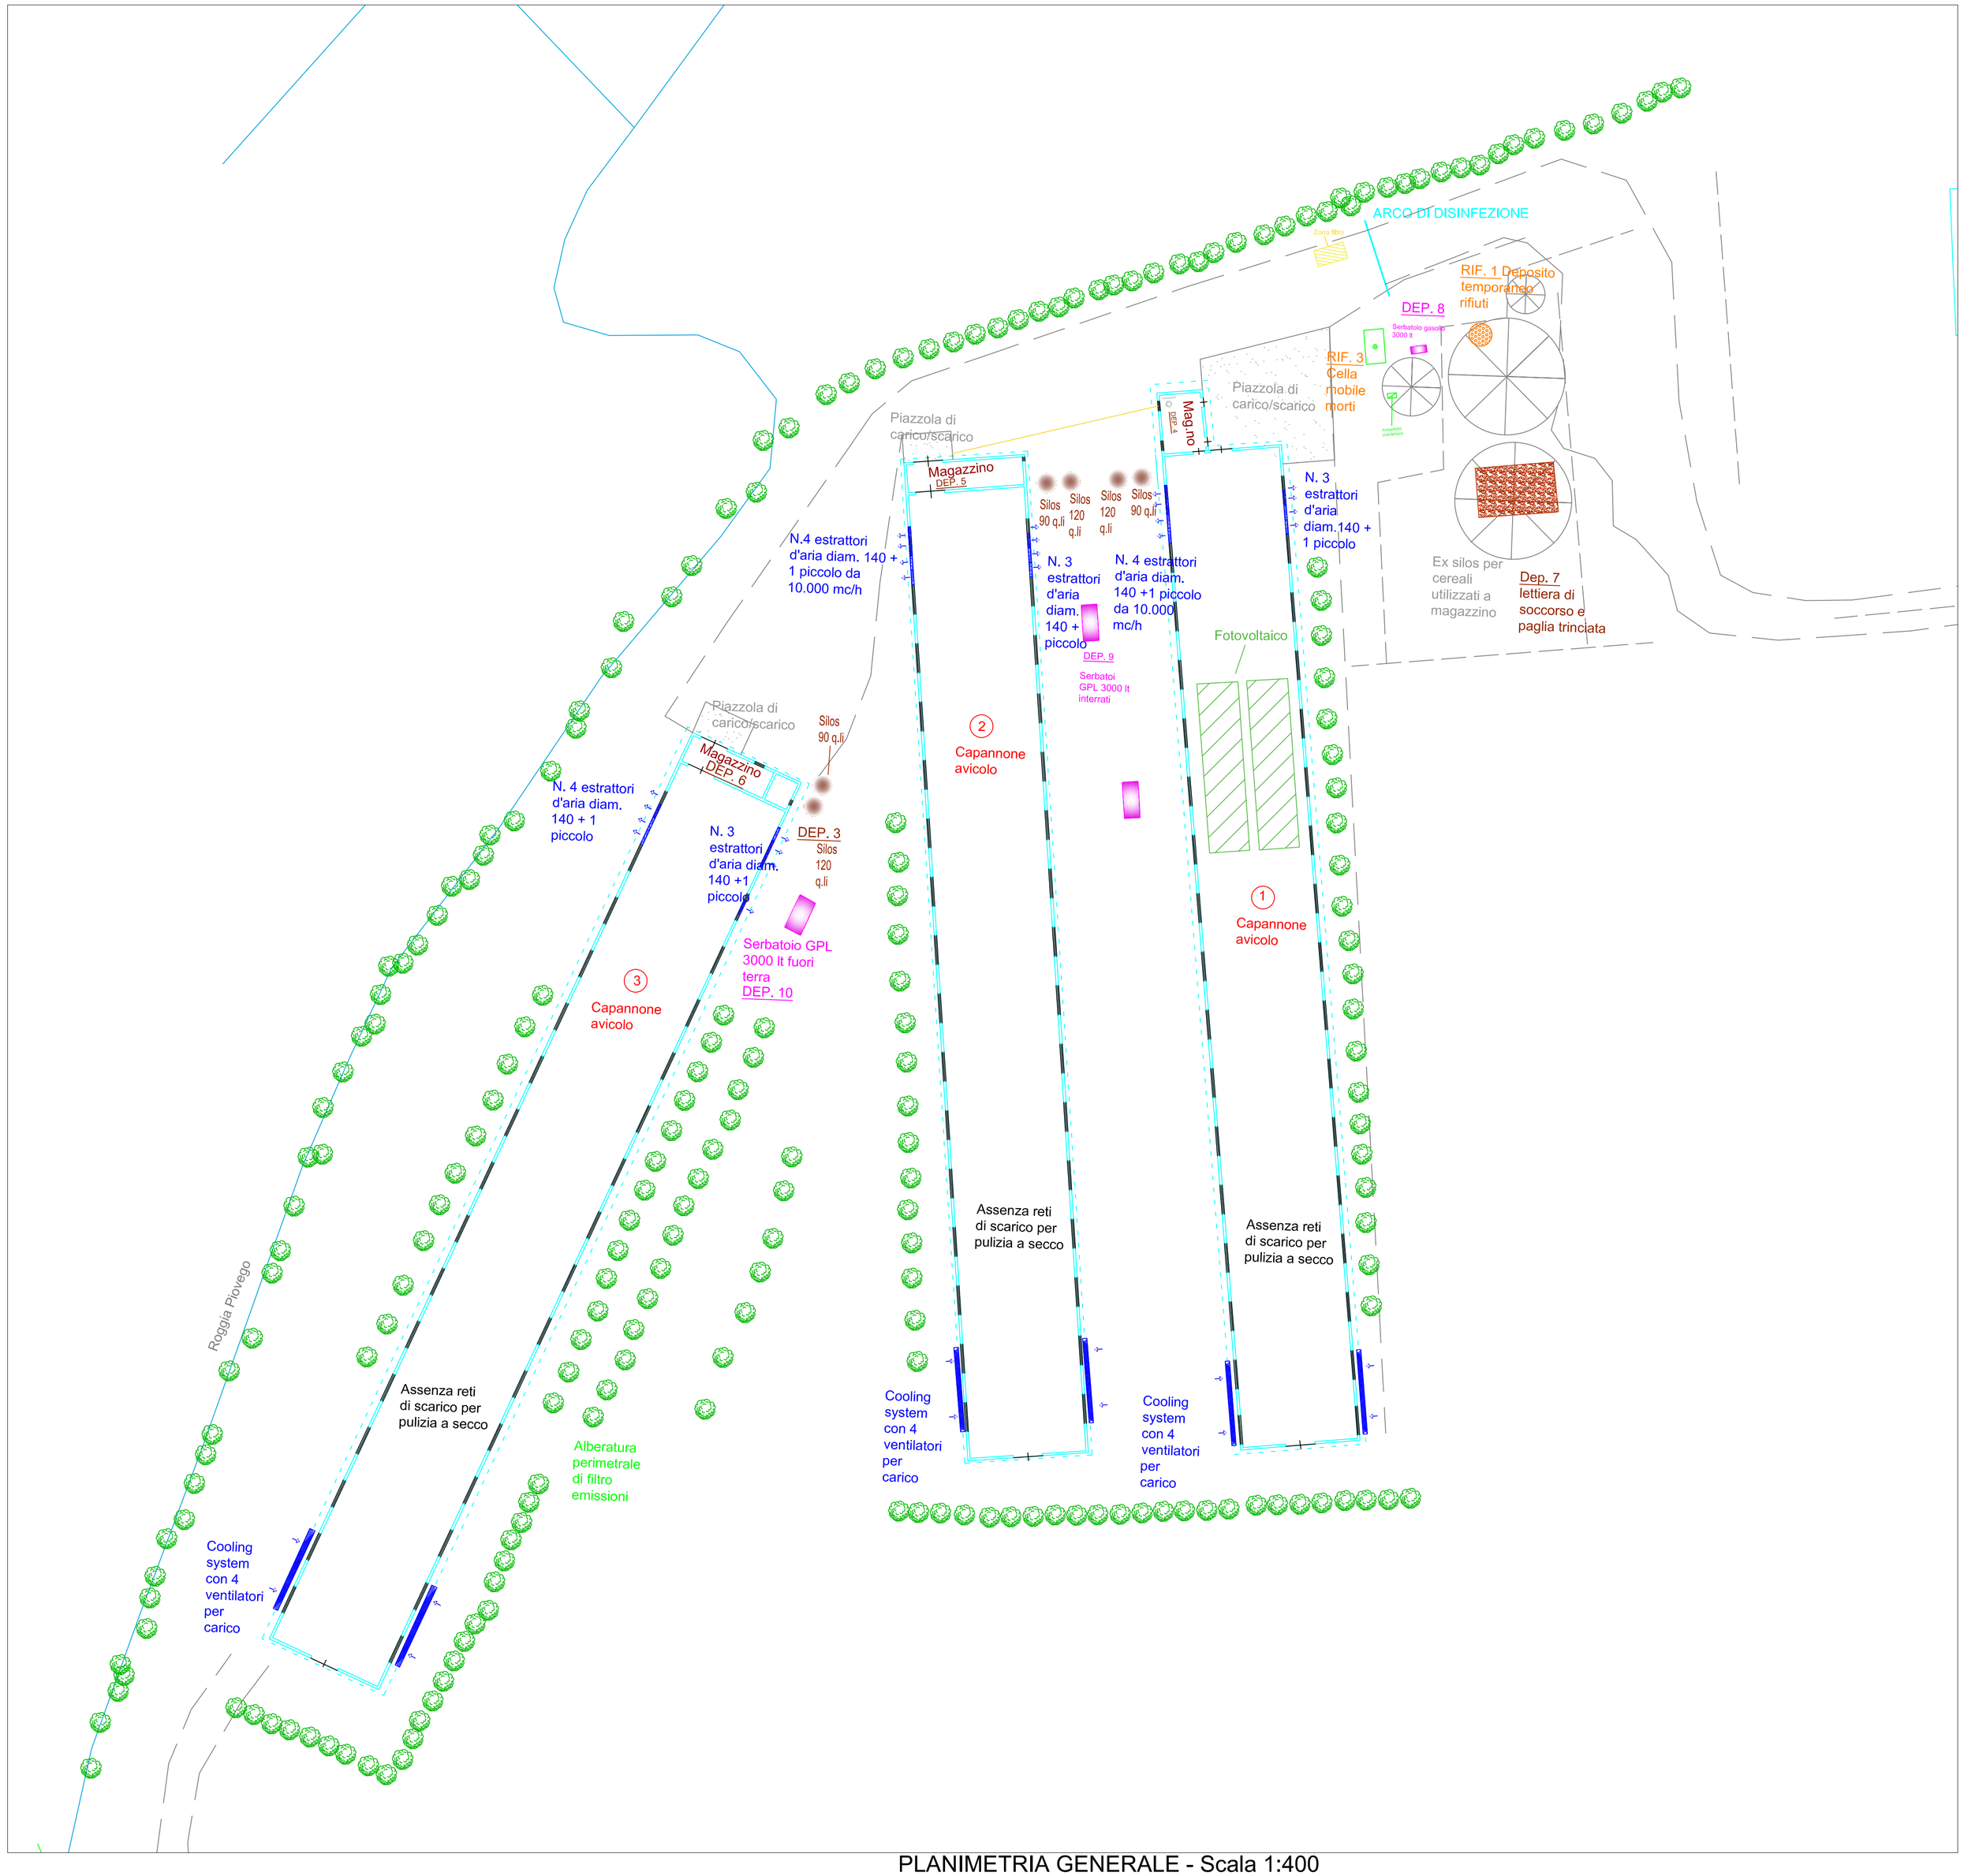

PLANIMETRIA GENERALE - Scala 1:400