ALLEGATO A.25
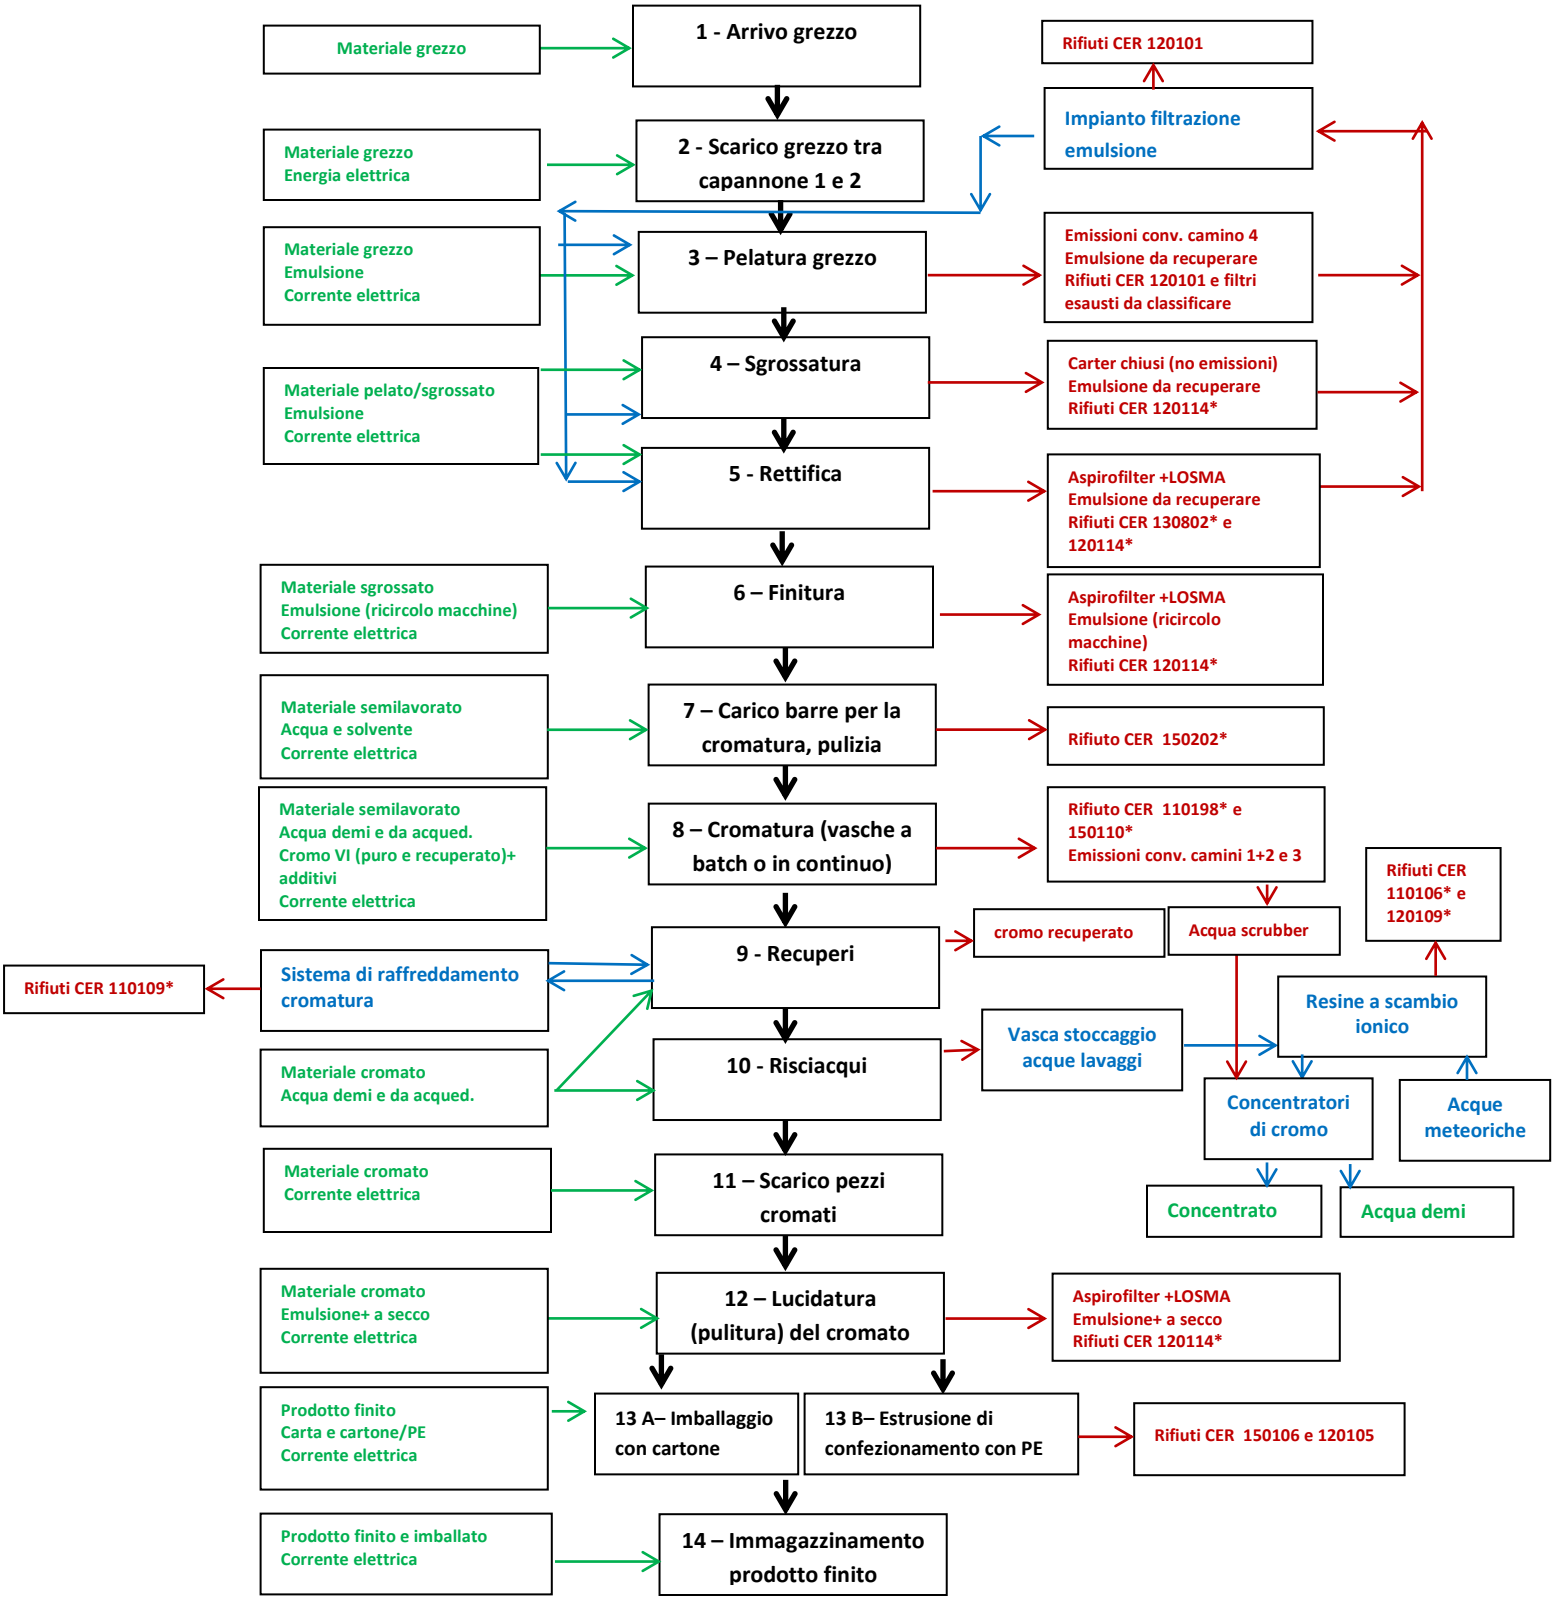
Schema a blocchi