

Provincia di Vicenza
Comune di Rosà

Zincheria
Valbrenta

Bordignon Group

Total Quality Contract

Zincheria Valbrenta S.P.A.

SEDE:
Via Dell'artigianato, 6 - 36027 ROSÀ (VI)
Tel. 0424 539686 - Gsm 334-6971489 - Fax 0424 219794
P.IVA 02255270247
C.F. 01153380934

DOMANDA DI RINNOVO AUTORIZZAZIONE

INTEGRATA AMBIENTALE N. 8/2013

(D.Lgs. 152 / 2006)

IMPIANTO DI ZINCATURA A CALDO

Elaborato:

ESTRATTO CATASTALE

scala 1:2000

File: RinnovoA14_A14 - ESTRATTO CATASTALE10205.pdf


Revisione:

allegato:

data:

GENNAIO 2026

A.14

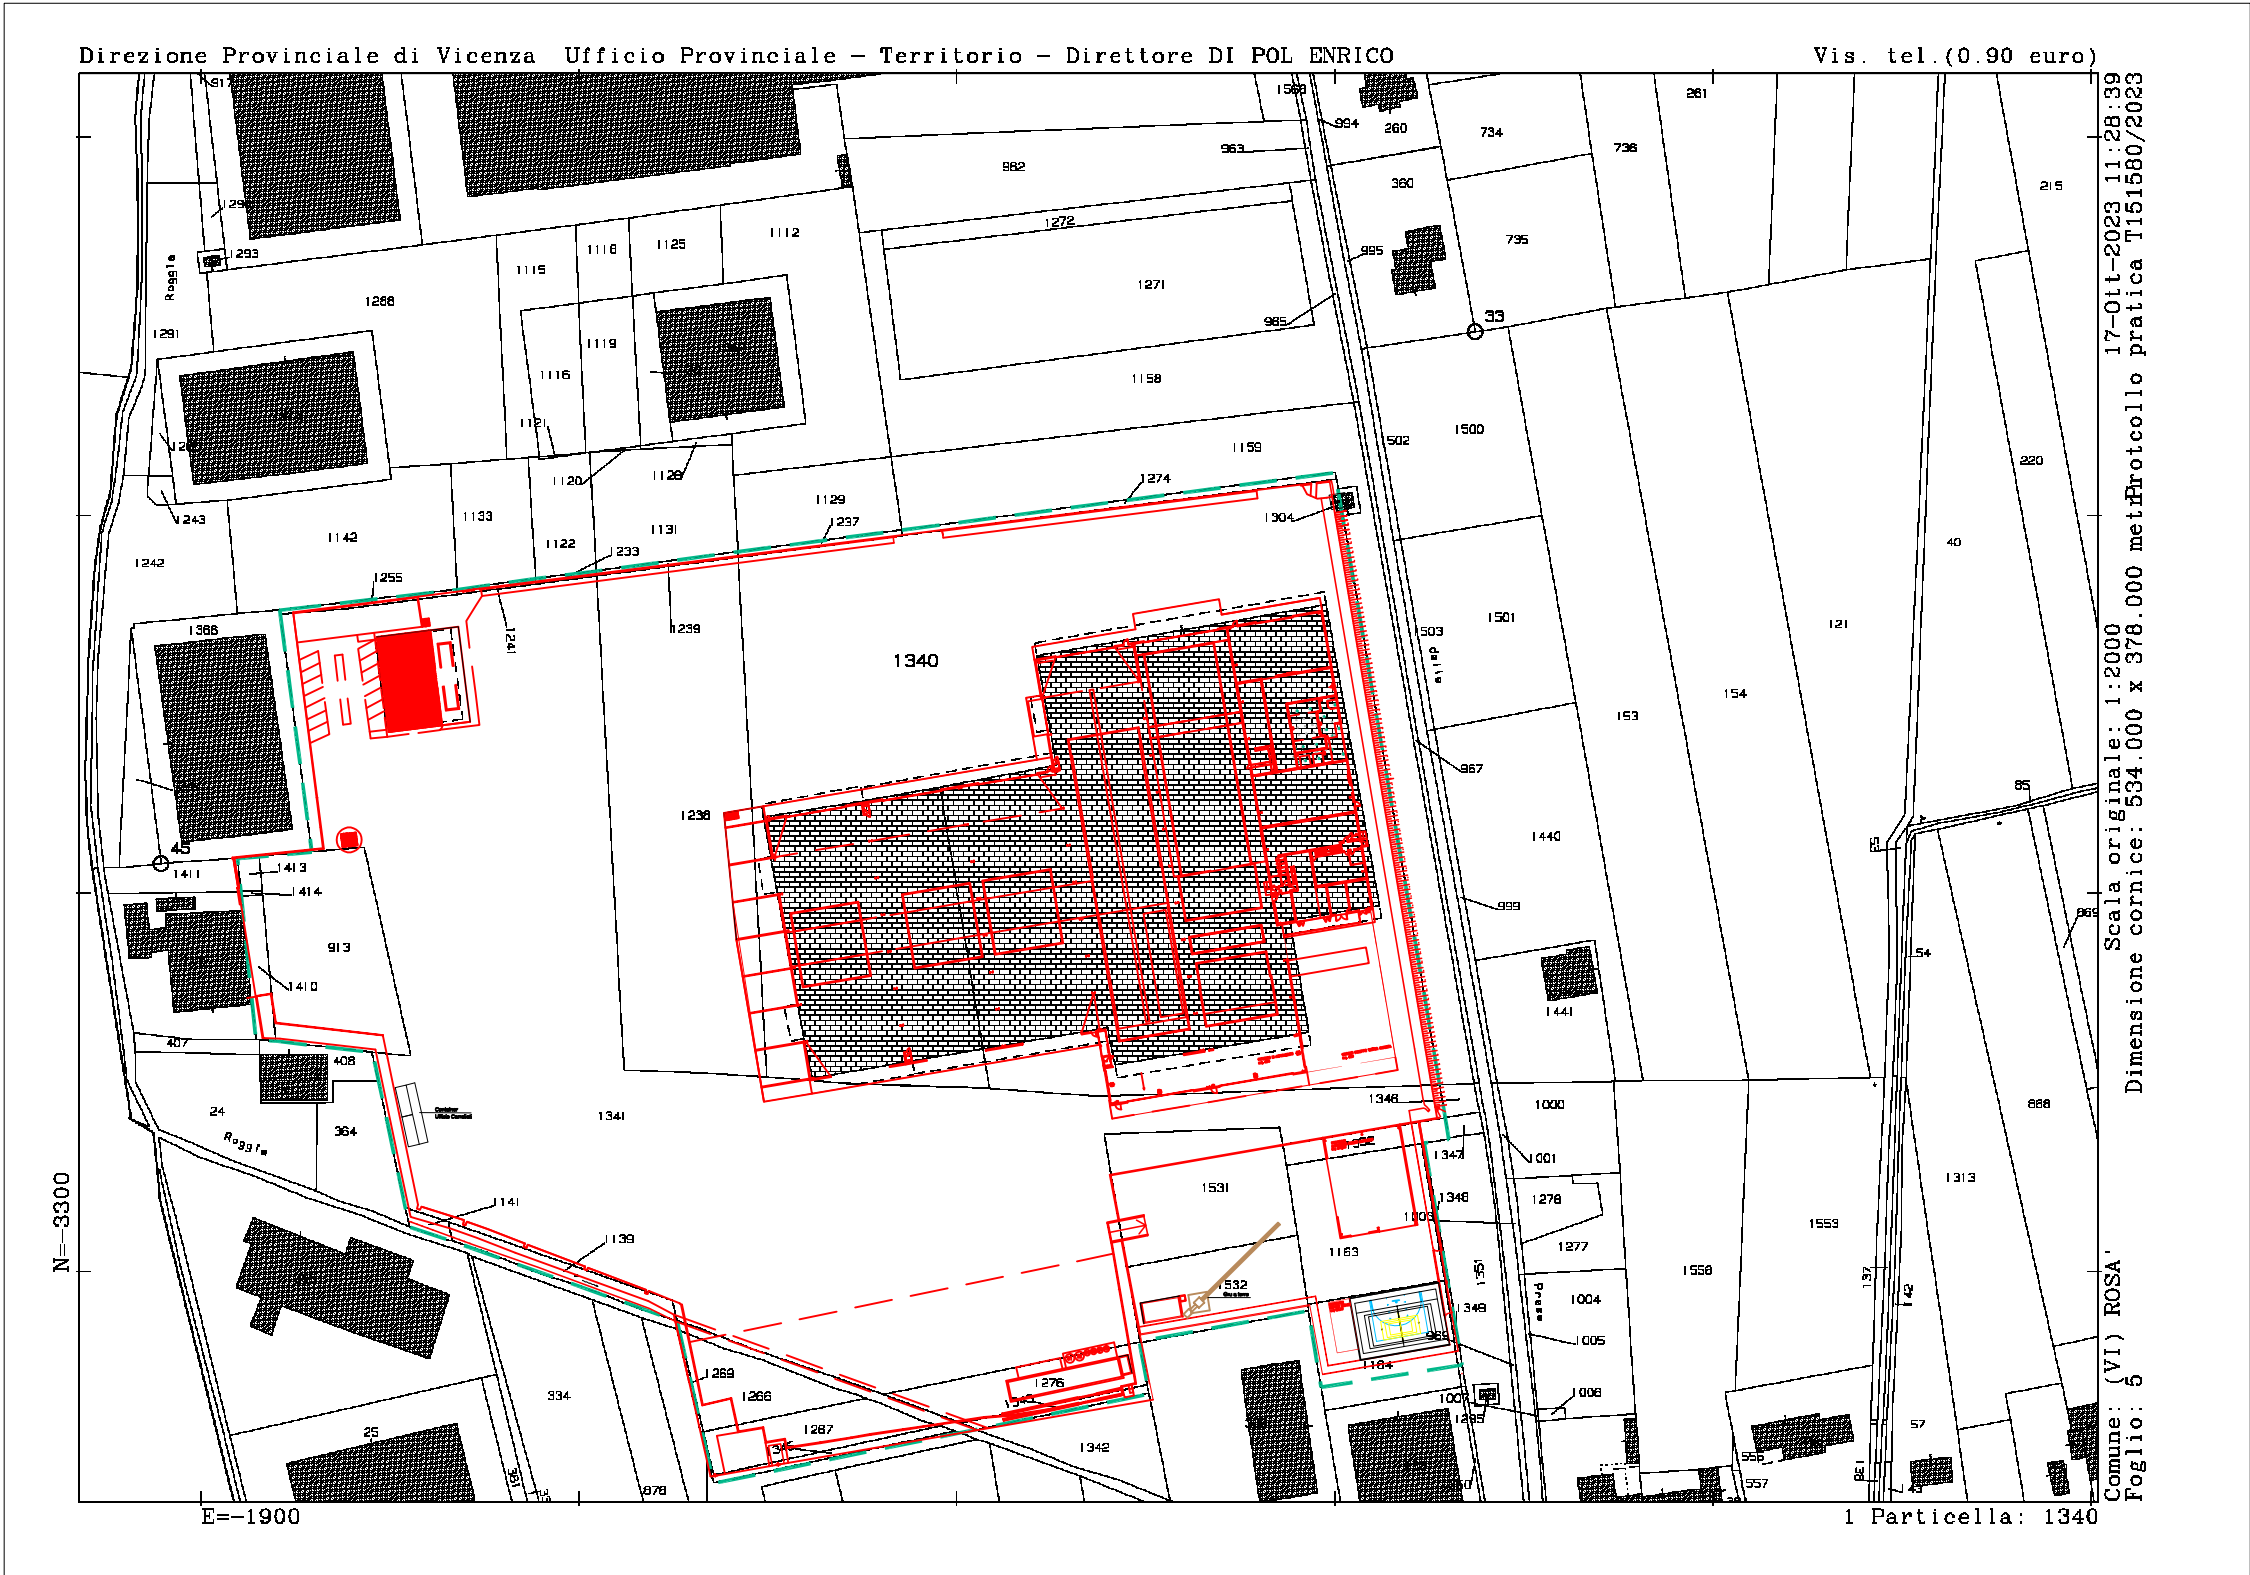

Comune di Rosà - foglio 5° mappali : 1413 - 1410- 913 - 1255 - 1241 - 1233 - 1237 - 1239 - 1238 - 1340
1341 - 1141 - 1139 - 1274 - 1531 - 1163 - 1164 - 1343 - 1269 - 1267
1352 - 1532 - 1348 - 1349 - 1276 - 1266 - 1345

PLANIMETRIA CATASTALE SCALA 1:2000