

Provincia di Vicenza
Comune di Rosà



Zincheria Valbrenta S.P.A.
SEDE:
Via Dell'artigianato, 6 - 36027 ROSÀ (VI)
Tel. 0424 539686 - Gsm 334-6971489 - Fax 0424 219794
P.IVA 02255270247
C.F. 01153380934

DOMANDA DI RINNOVO AUTORIZZAZIONE

INTEGRATA AMBIENTALE N. 8/2013

(D.Lgs. 152 / 2006)

IMPIANTO DI ZINCATURA A CALDO

Elaborato:

ESTRATTO PIANO INTERVENTI

A.15

scala 1:2000

File: RinnovaIA_A.15 - ESTRATTO PIANO INTERVENTI 012026.pdf


allegato:

data: GENNAIO 2026

Comune di Rosà (VI)

19 novembre 2024

mappeWEB

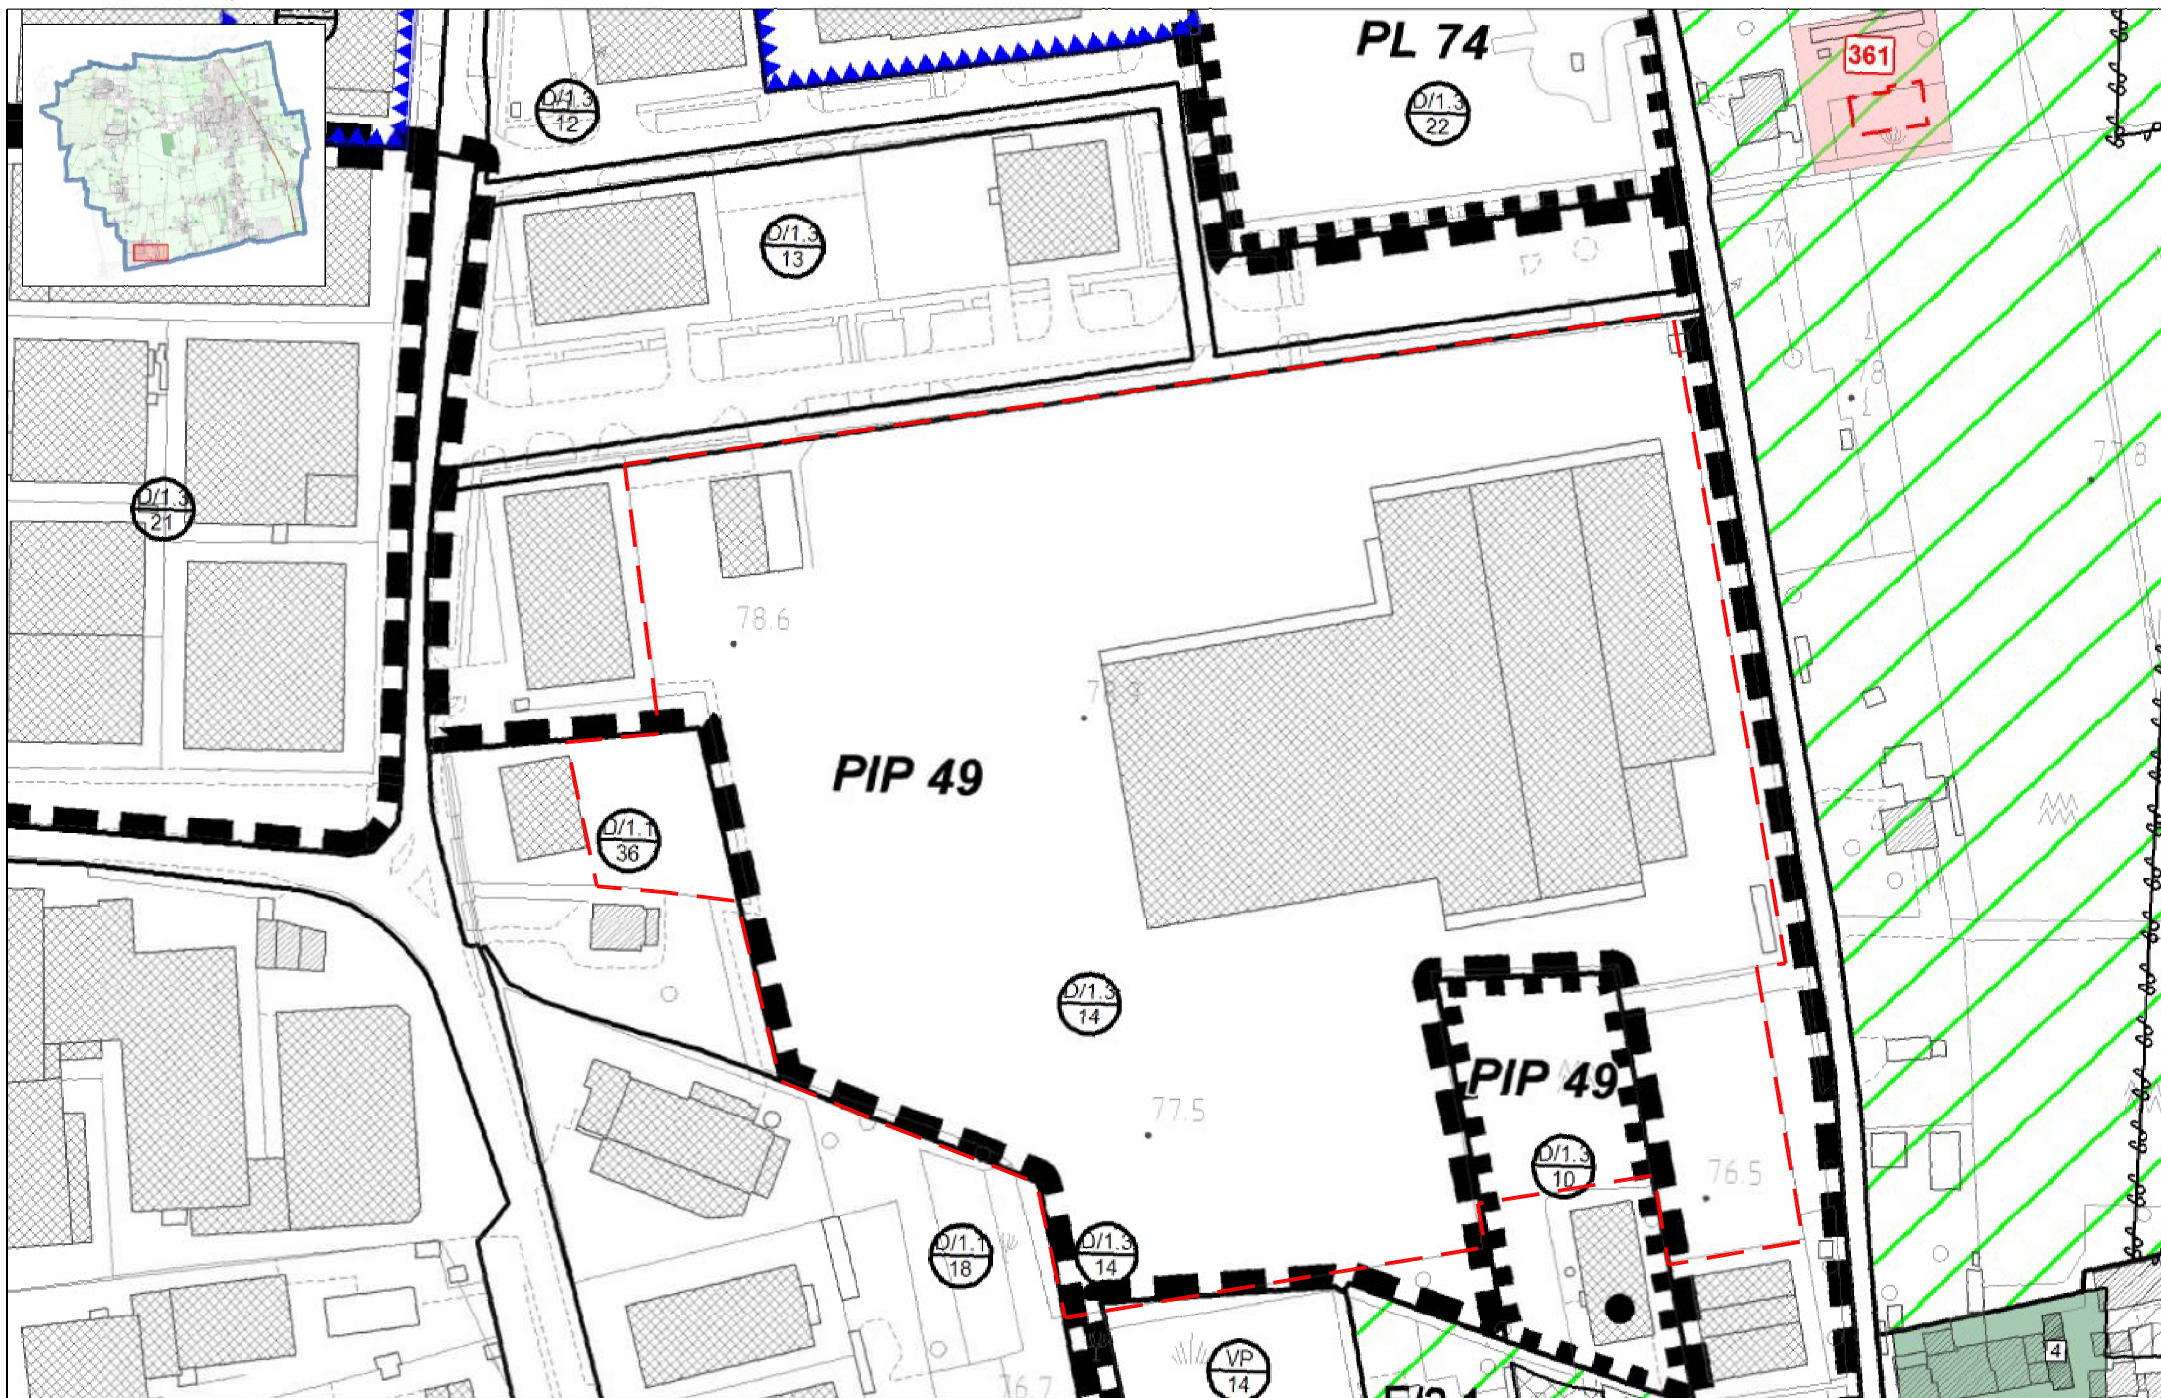

Sfondo: PI variante 1-2021 - 2 - Zonizzazione 1:2000 - scala 1:2000
© Comune di Rosà (VI)

PLANIMETRIA CATASTALE SCALA 1:2000