


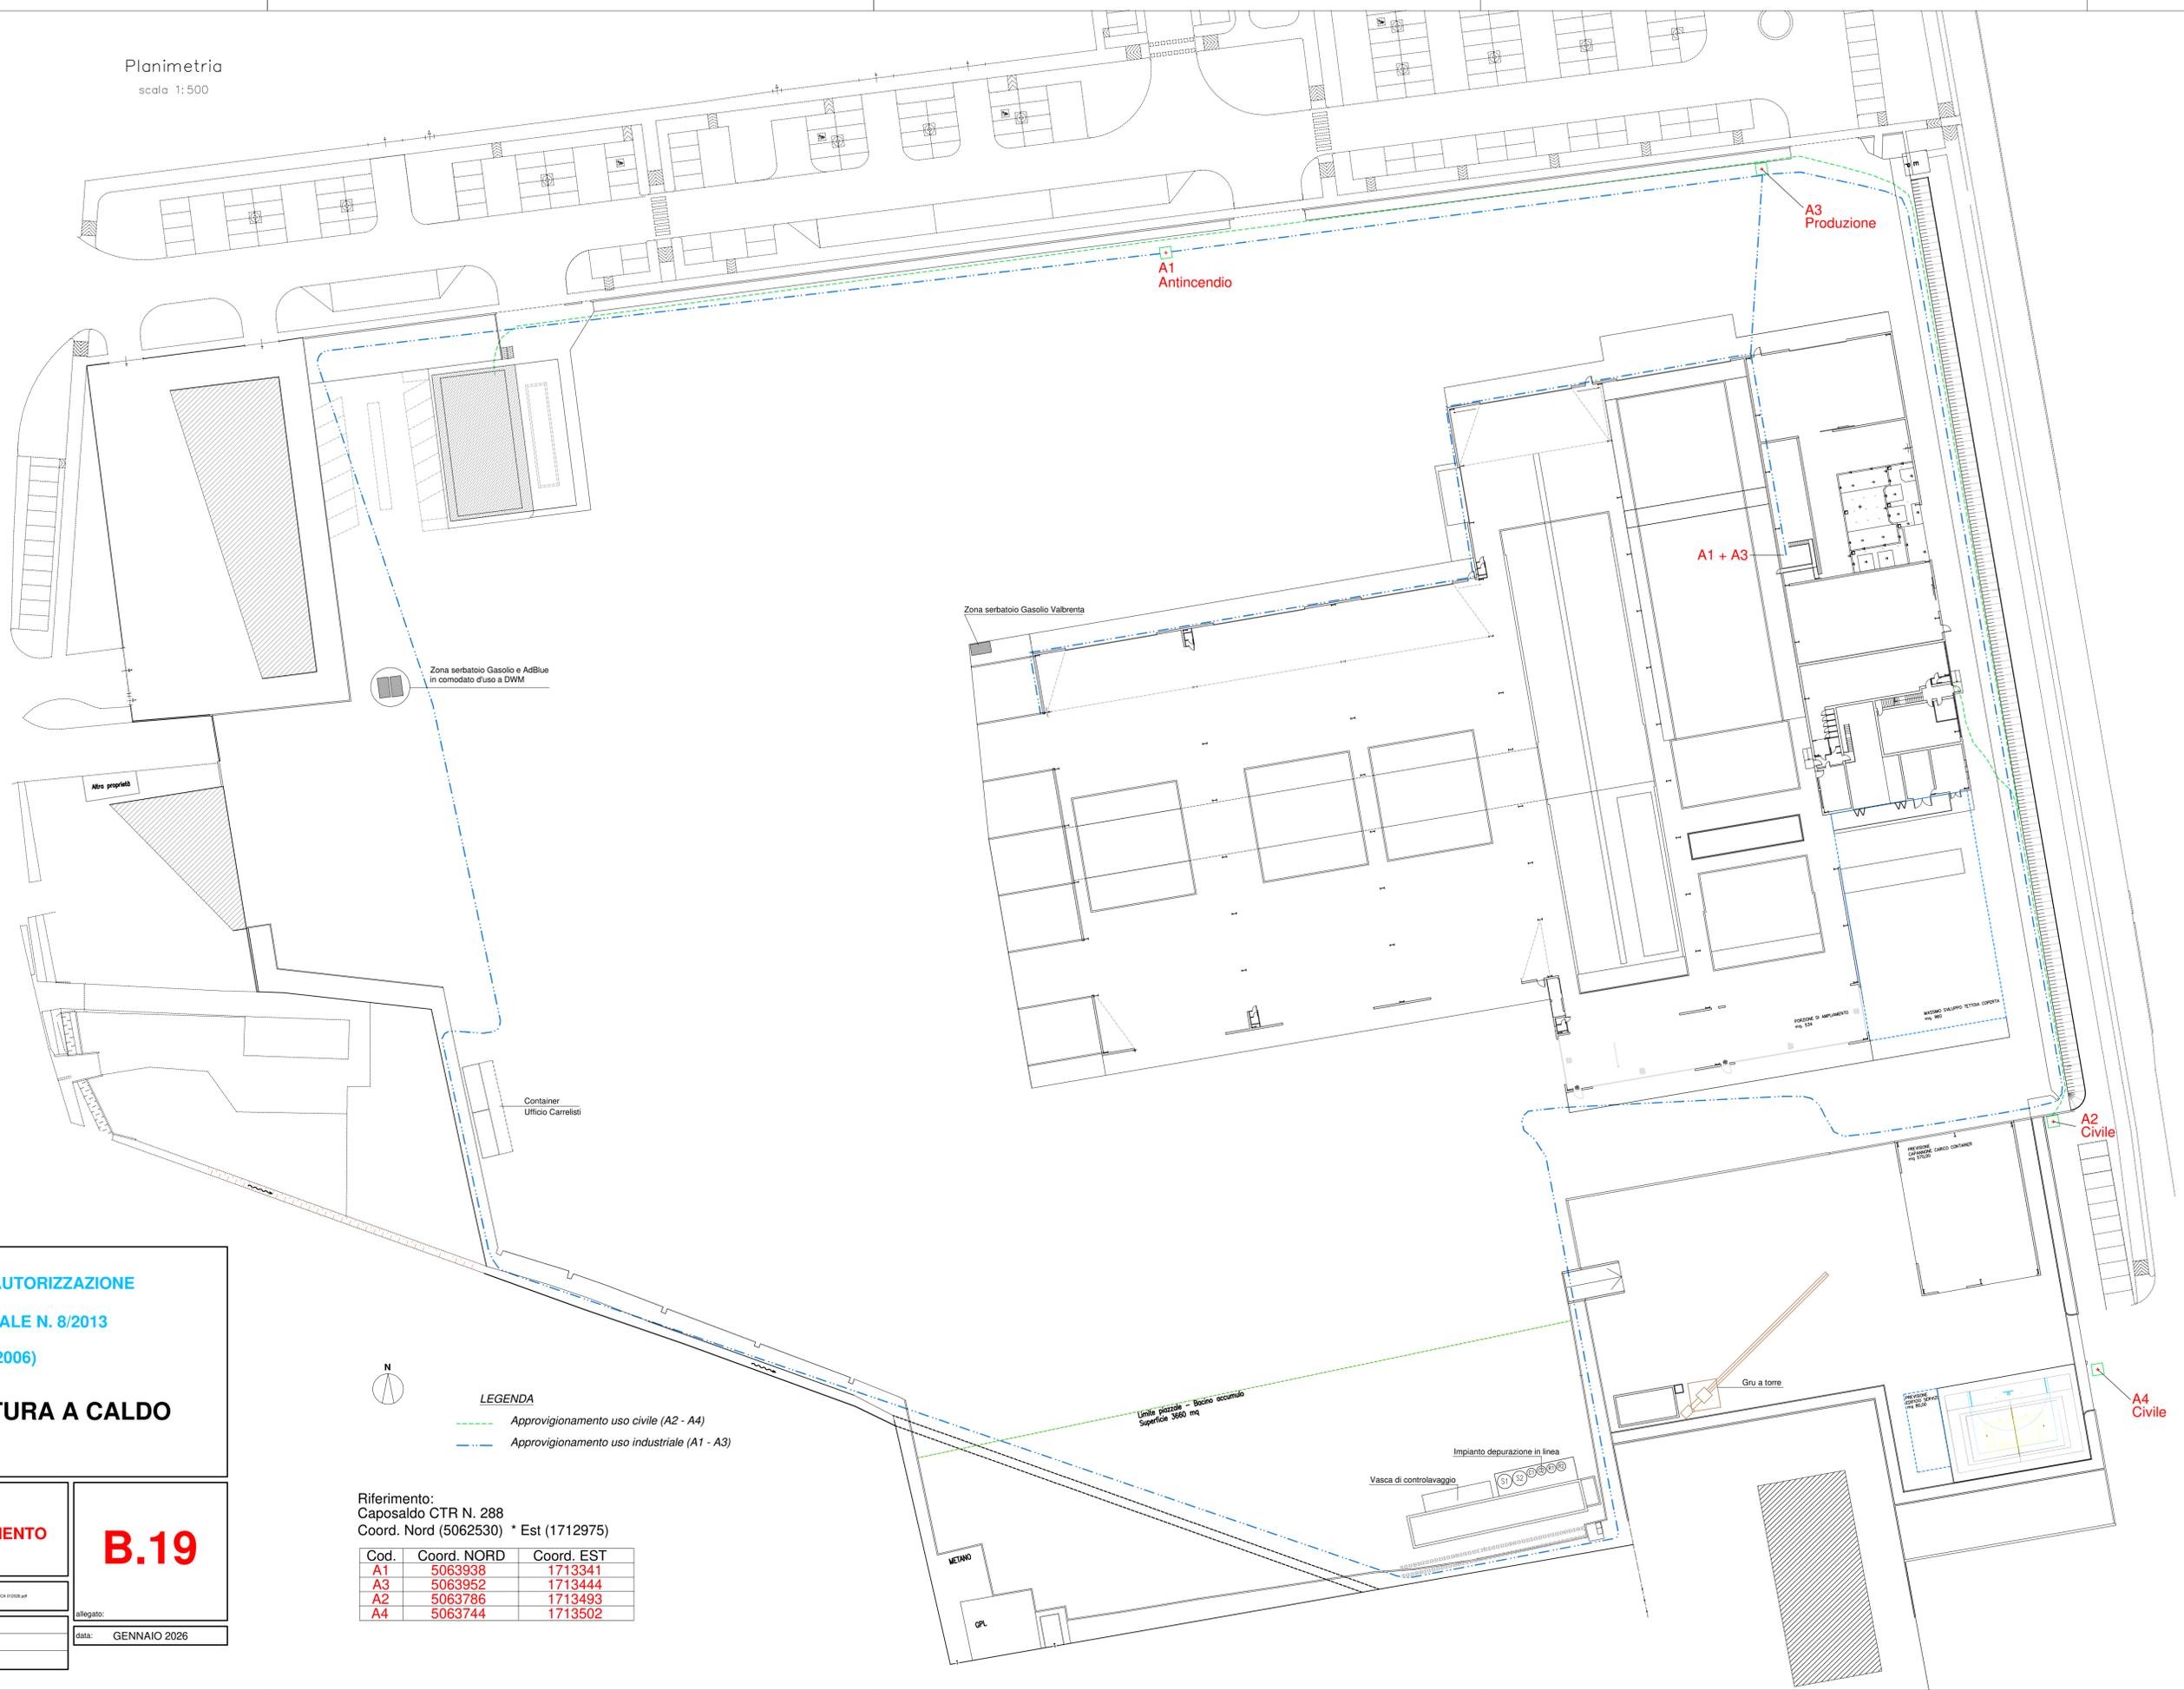

Planimetria
scala 1:500



LEGENDA

- Approvvigionamento uso civile (A2 - A4)
- Approvvigionamento uso industriale (A1 - A3)

Riferimento:
Caposaldo CTR N. 288
Coord. Nord (5062530) * Est (1712975)

Cod.	Coord. NORD	Coord. EST
A1	5063938	1713341
A3	5063952	1713444
A2	5063786	1713493
A4	5063744	1713502

Provincia di Vicenza
Comune di Rosà

Zincheria Valbrenta S.P.A.
SEDE:
Via Dell'artigianato, 6 - 36027 ROSÀ (VI)
Tel. 0424 539486 - Com. 334-6971489 - Fax 0424 219794
P.IVA 02255270247
C.F. 01153380934

**DOMANDA DI RINNOVO AUTORIZZAZIONE
INTEGRATA AMBIENTALE N. 8/2013
(D.Lgs. 152 / 2006)**

IMPIANTO DI ZINCATURA A CALDO

Elaborato:
**PLANIMETRIA APPROVVIGIONAMENTO
E DISTRIBUZIONE IDRICA**

B.19

scala 1:500	File: PIANO AM_B.19_PLANIMETRIA_APPROVVIGIONAMENTO_E_DISTRIBUZIONE IDRICA_012026.dwg
allegato:	
data: GENNAIO 2026	